


Regione
Puglia

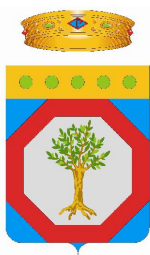

Provincia di
Bari



Committente:

ALTA WIND S.R.L
Piazza Europa, 14
87100 Cosenza (CS) - Italy
Tel. centralino + 39 0984 408606

Documento:

PROGETTO DEFINITIVO

Titolo del Progetto:

PARCO EOLICO "ALTAMURA"

Elaborato:

Sezioni Trasversali Asse AL09

CODICE PRATICA

TAI4HV3

PROGETTO	DISCIPLINA	AMBITO	TIPO ELABORATO	PROGRESSIVO	SCALA
E_ALT	P	VB	SZ	11	1:200

NOME FILE:

E-ALT-P-VB-SZ-11_Sezioni Trasversali Asse AL09

Progettazione:



Ing. Saverio Pagliuso


Ing. Mario Francesco Perri

Ing. Giorgio Salatino

Rev:	Data Revisione	Descrizione Revisione	Redatto	Controllato	Approvato
00	MAGGIO 2024	PRIMA EMISSIONE	ES	GEMSA PRO	ALTA WIND

SCAVI E BONIFICHE	
FOSSO	0,168 m ²
SOVRASTRUTTURA STRADALE	
CASSONETTO	10,492 m
MANUFATTI	
SCAVO PER PIATTAFORMA	2,288 m ²
RILEVATO PER SCARPATE	0,158 m ²
AREA DI SCAVO	11,684 m

SEZIONE N.: 2
 QT. PROGETTO: 396,966
 DIST.PROG.: 25,000
 DIST.PREC.: 25,000
 DIST.SUCC.: 25,000

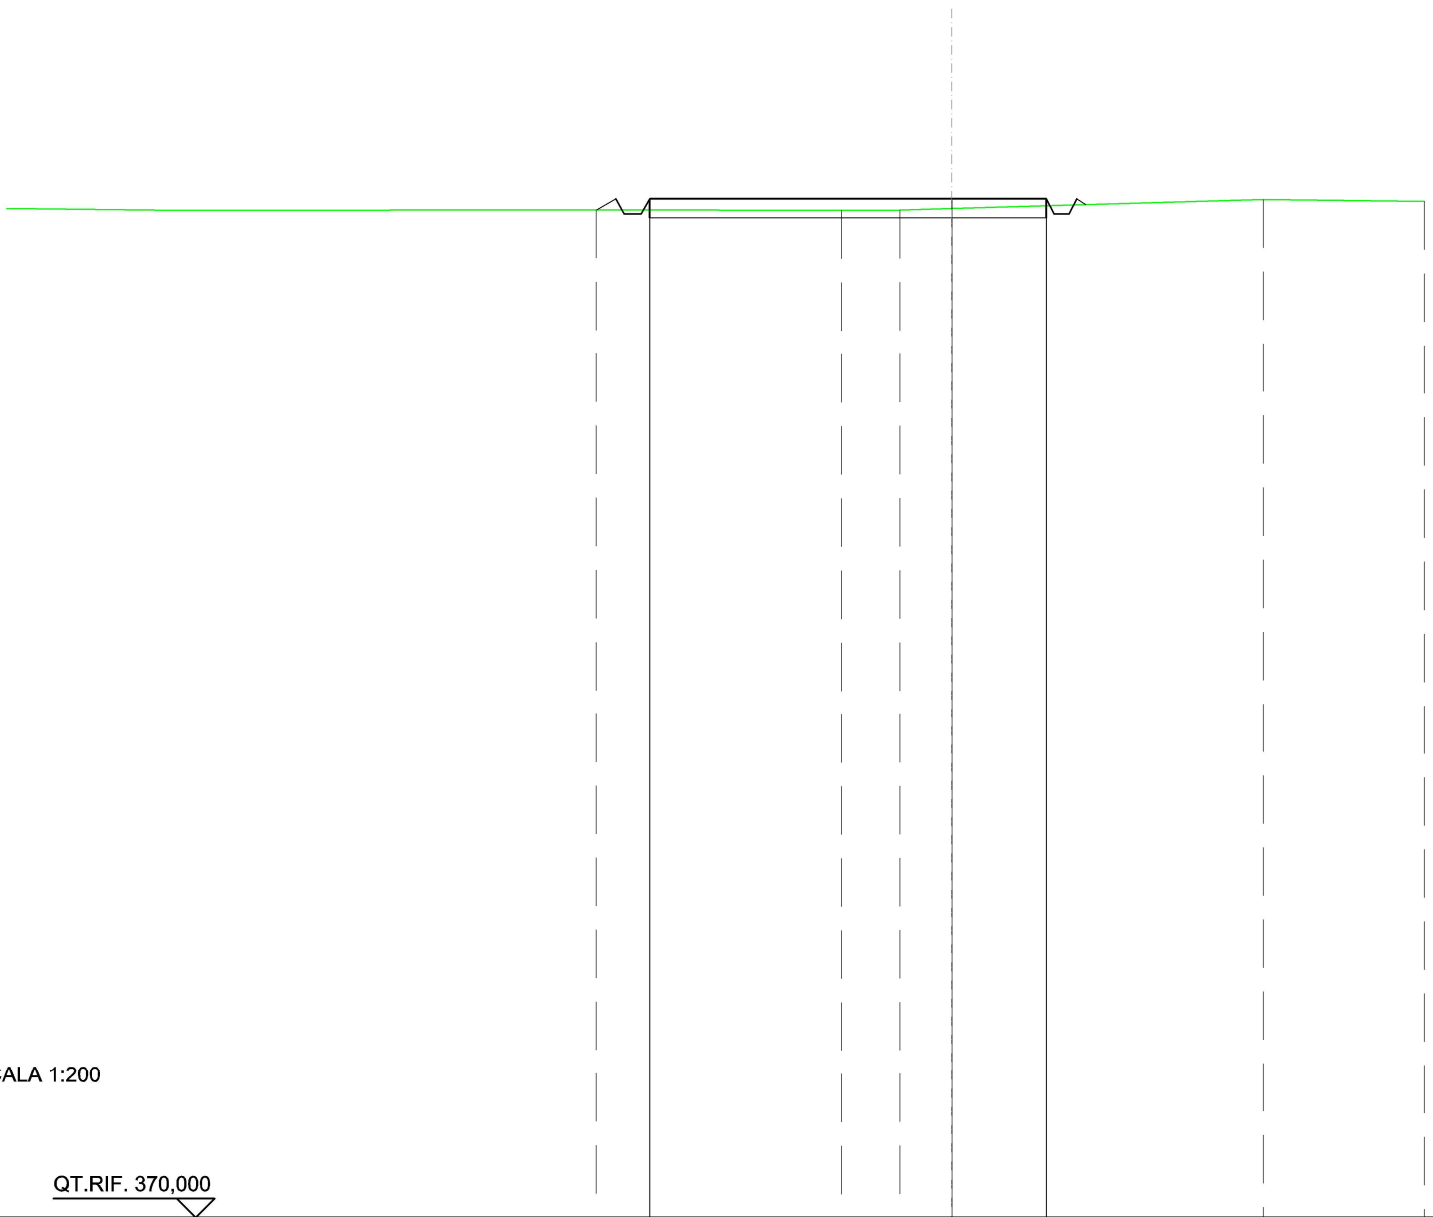

SCALA 1:200

QT.RIF. 370,000


QUOTE TERRENO	396,67		396,66	396,67	396,71		396,94		396,89
DIST.PARZIALI TERRENO		6,49	1,56	1,37		8,24		4,26	
QUOTE PROGETTO	396,67 396,97 396,57 396,97				396,97		396,97 396,57 396,97 396,81		
PARZIALI PROGETTO	0,50		7,99			2,50			

SCAVI E BONIFICHE	
FOSSO	0,128 m ²
SOVRASTRUTTURA STRADALE	
CASSONETTO	5,000 m
MANUFATTI	
SCAVO PER PIATTAFORMA	1,141 m ²
RILEVATO PER SCARPATE	0,192 m ²
AREA DI SCAVO	6,065 m

SEZIONE N.: 3
 QT. PROGETTO: 396,966
 DIST.PROG.: 50,000
 DIST.PREC.: 25,000
 DIST.SUCC.: 25,000

SCALA 1:200


QT.RIF. 370,000

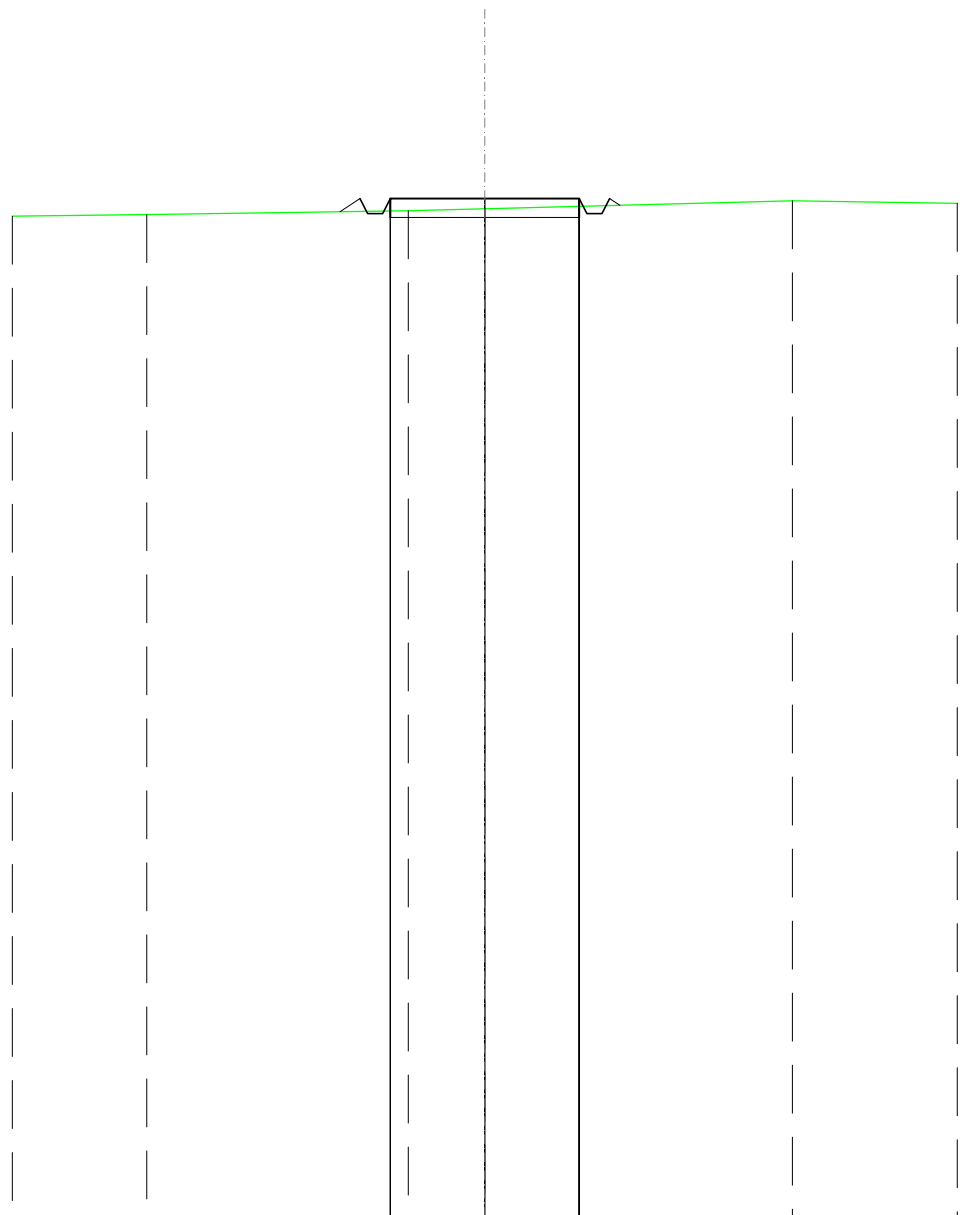

QUOTE TERRENO	396.50	396.53		396.64	396.69		396.90	396.84
DIST.PARZIALI TERRENO		3,56	6,92	2,02		8,13	4,37	
QUOTE PROGETTO				396.62 396.97 396.57 396.97	396.97	396.97 396.57 396.97 396.78		
PARZIALI PROGETTO				0,53	2,50	2,50		

SCAVI E BONIFICHE	
FOSSO	0,202 m ²
SOVRASTRUTTURA STRADALE	
CASSONETTO	5,000 m
MANUFATTI	
SCAVO PER PIATTAFORMA	1,525 m ²
RILEVATO PER SCARPATE	0,101 m ²
AREA DI SCAVO	6,203 m

SEZIONE N.: 4
 QT. PROGETTO: 396,966
 DIST.PROG.: 75,000
 DIST.PREC.: 25,000
 DIST.SUCC.: 25,000

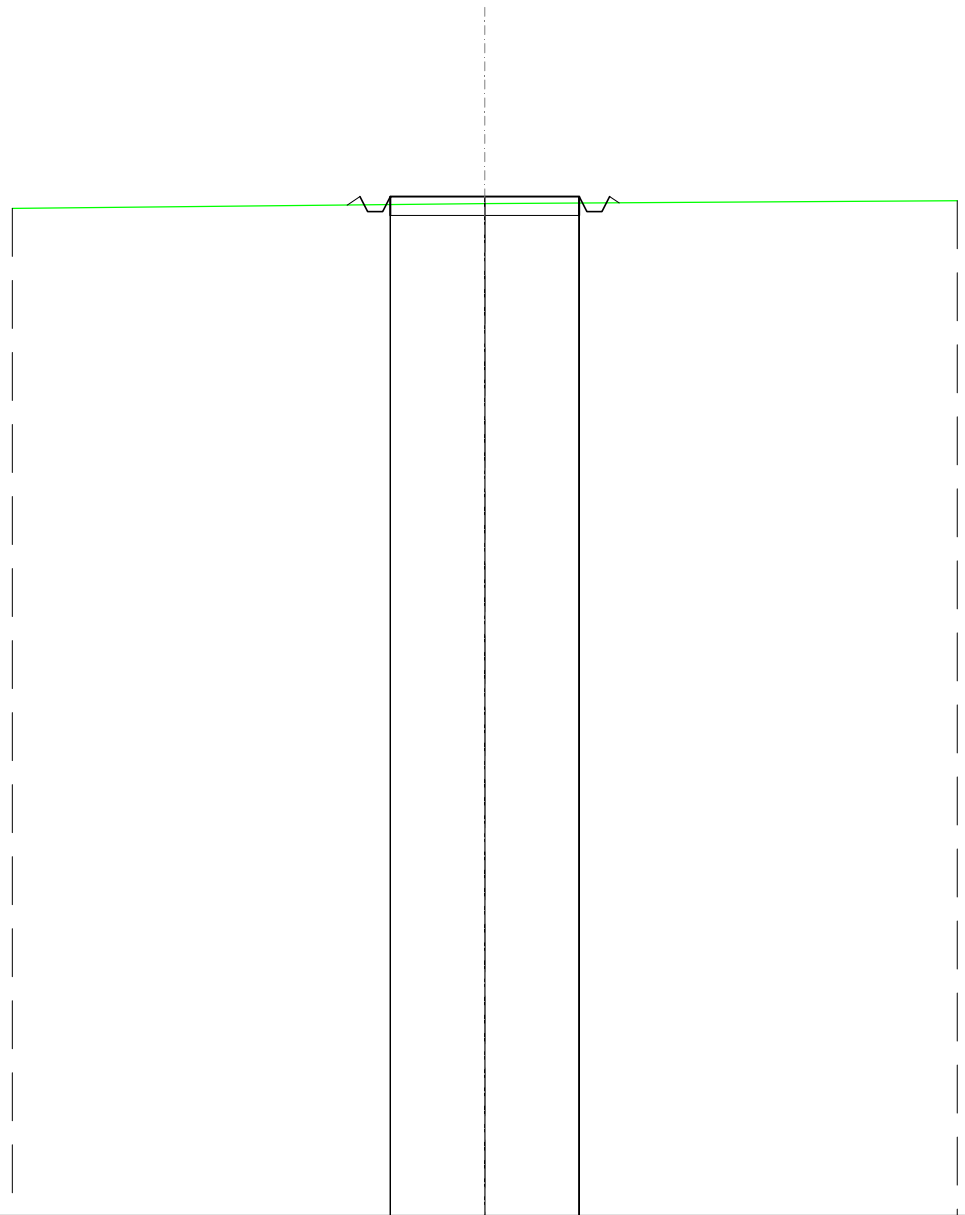


SCALA 1:200

QT.RIF. 370,000

QUOTE TERRENO	396,65		396,77		396,85
DIST.PARZIALI TERRENO		12,50		12,50	
QUOTE PROGETTO			396,97		396,79
PARZIALI PROGETTO			2,50	2,50	

SCAVI E BONIFICHE	
FOSSO	0,245 m ²
SOVRASTRUTTURA STRADALE	
CASSONETTO	5,000 m
MANUFATTI	
SCAVO PER PIATTAFORMA	1,776 m ²
RILEVATO PER SCARPATE	0,071 m ²
AREA DI SCAVO	6,272 m

SEZIONE N.: 5
 QT. PROGETTO: 396,966
 DIST.PROG.: 100,000
 DIST.PREC.: 25,000
 DIST.SUCC.: 25,000

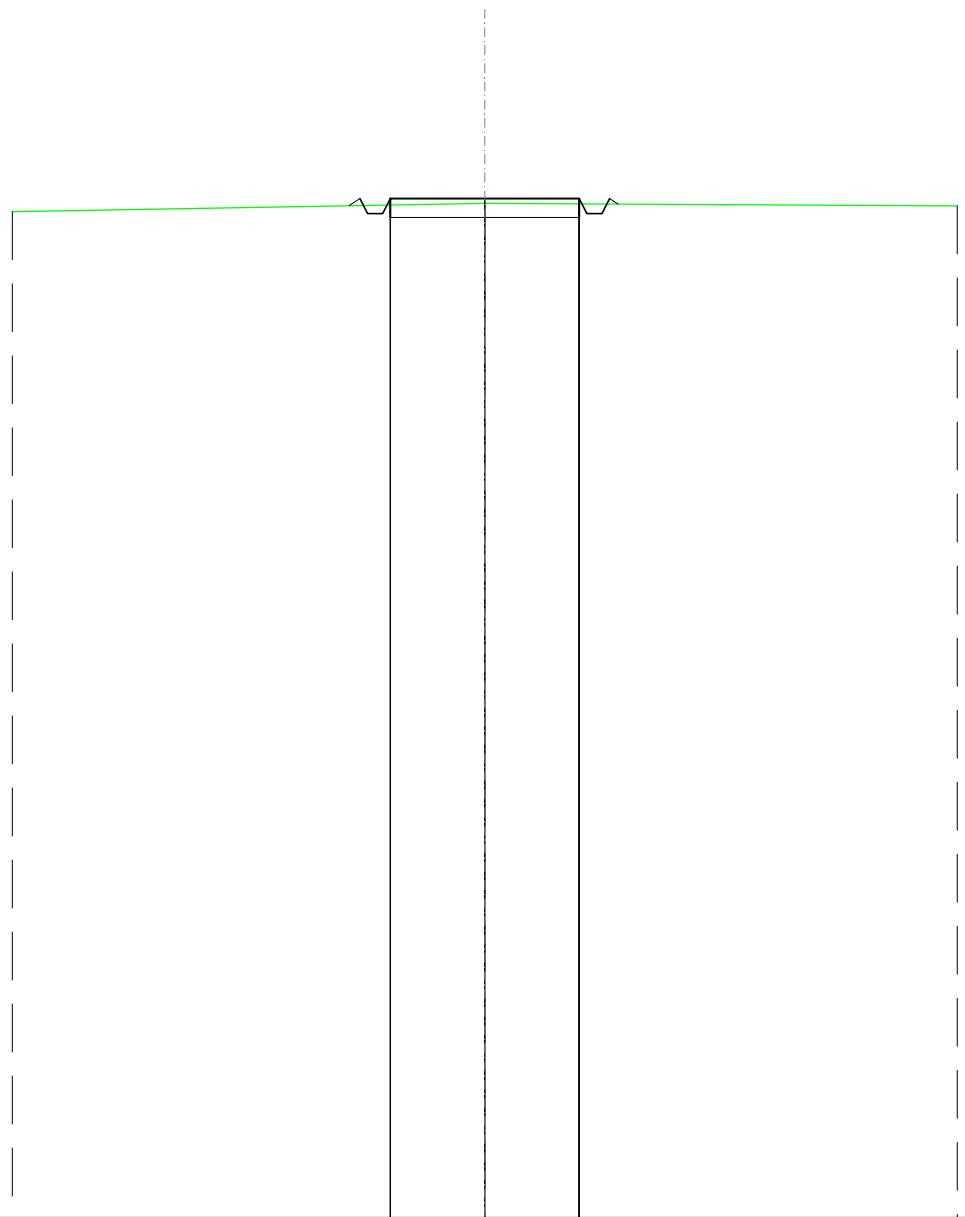


SCALA 1:200

QT.RIF. 370,000

QUOTE TERRENO	396,62		396,84		396,77
DIST.PARZIALI TERRENO		12,50		12,50	
QUOTE PROGETTO			396,97		396,97
PARZIALI PROGETTO			2,50	2,50	

SCAVI E BONIFICHE	
FOSSO	0,120 m ²
SOVRASTRUTTURA STRADALE	
CASSONETTO	5,000 m
MANUFATTI	
SCAVO PER PIATTAFORMA	1,144 m ²
RILEVATO PER SCARPATE	0,183 m ²
AREA DI SCAVO	6,059 m

SEZIONE N.: 6
 QT. PROGETTO: 396,890
 DIST.PROG.: 125,000
 DIST.PREC.: 25,000
 DIST.SUCC.: 25,000

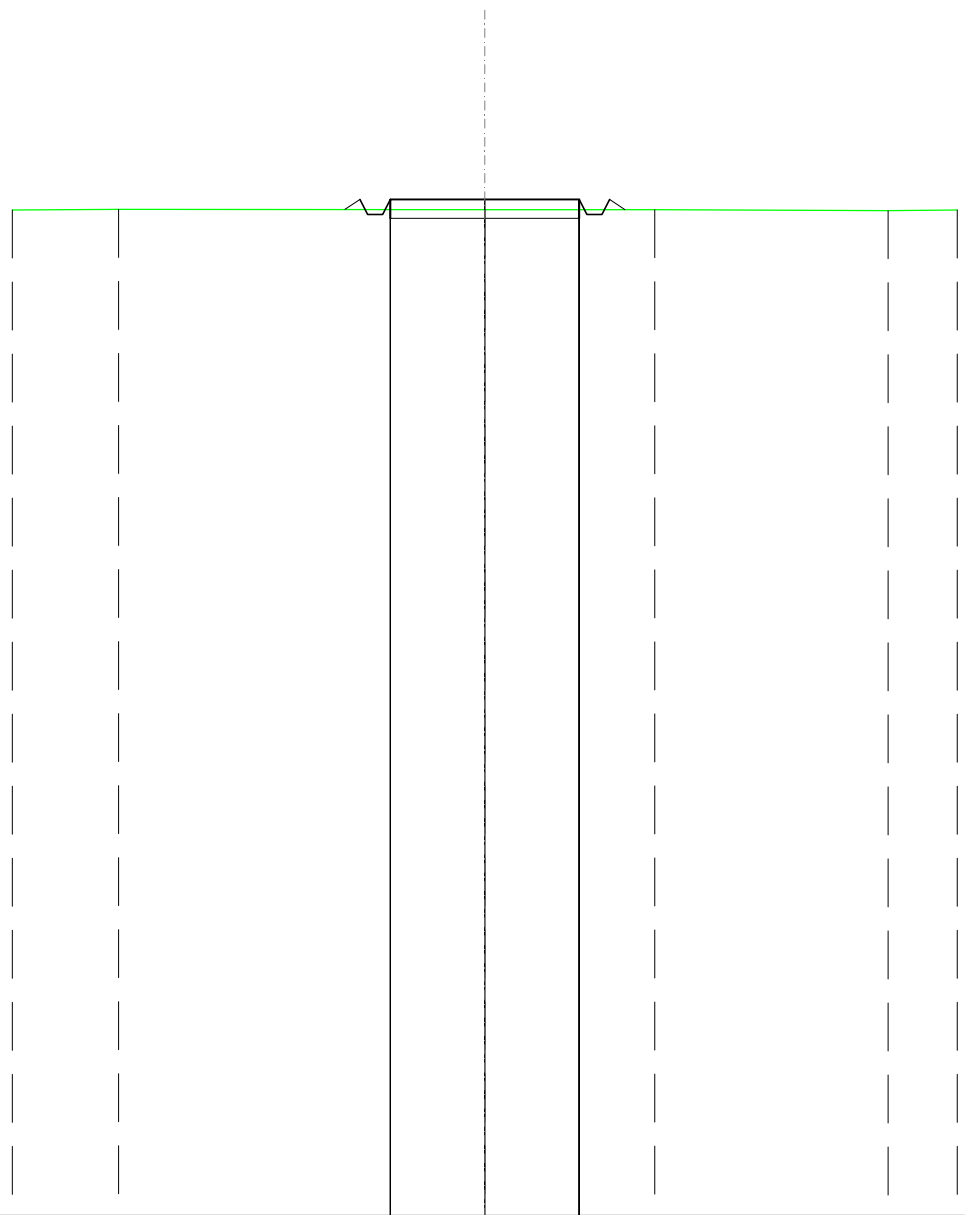


SCALA 1:200

QT.RIF. 370,000

QUOTE TERRENO	396,61	396,63		396,62	396,62		396,59	396,60
DIST.PARZIALI TERRENO		2,81	9,69		4,49	6,17	1,83	
QUOTE PROGETTO				396,62 396,89 396,49 396,89	396,89		396,89 396,49 396,89 396,62	
PARZIALI PROGETTO				2,50	2,50			

SCAVI E BONIFICHE	
FOSSO	0,259 m ²
SOVRASTRUTTURA STRADALE	
CASSONETTO	5,000 m
MANUFATTI	
SCAVO PER PIATTAFORMA	1,758 m ²
RILEVATO PER SCARPATE	0,059 m ²
AREA DI SCAVO	6,294 m

SEZIONE N.: 7
 QT. PROGETTO: 396,781
 DIST.PROG.: 150,000
 DIST.PREC.: 25,000
 DIST.SUCC.: 25,000

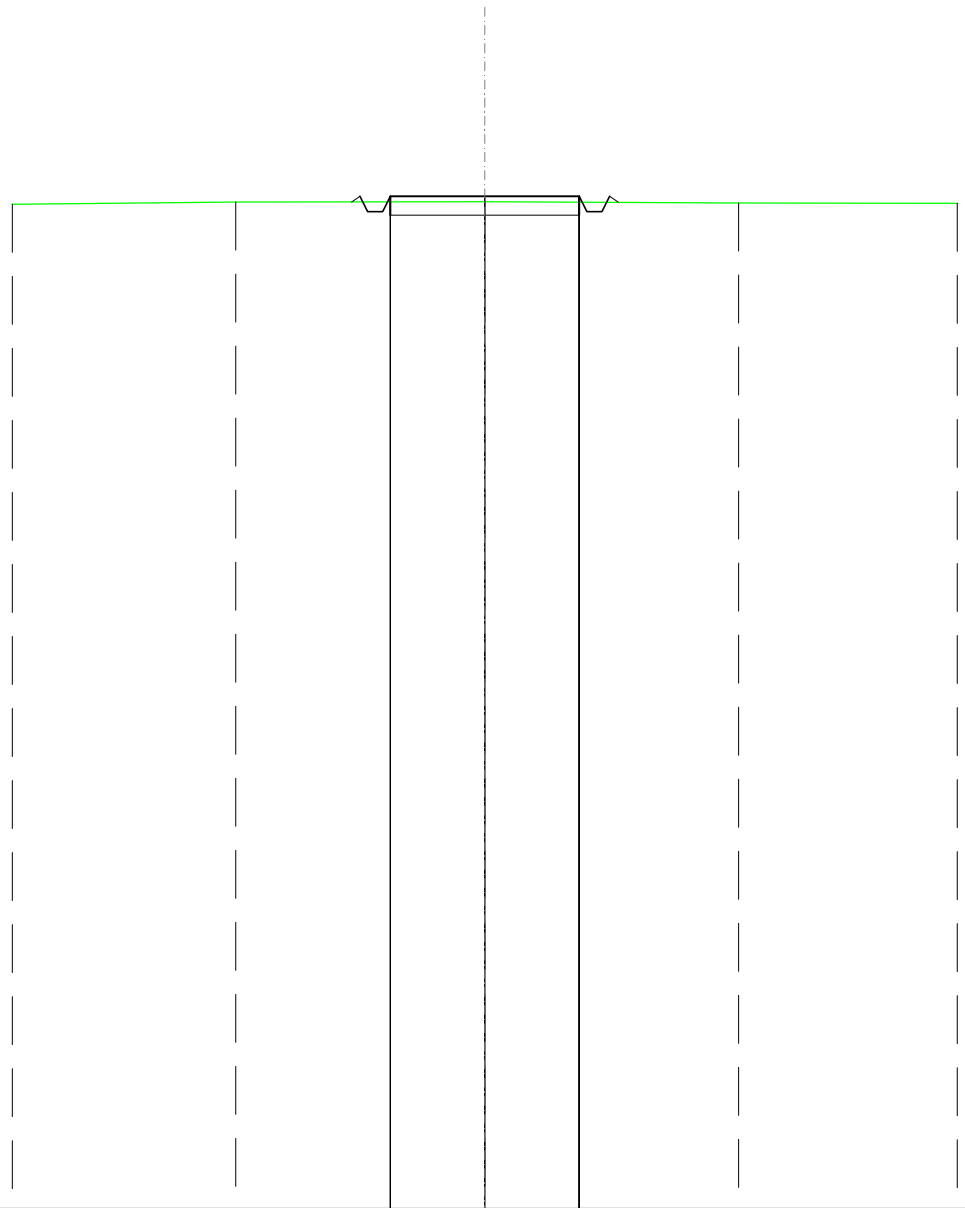


SCALA 1:200

QT.RIF. 370,000

QUOTE TERRENO	396,58	396,63	396,64	396,61	396,60
DIST.PARZIALI TERRENO	5,92	6,58	6,71	5,79	
QUOTE PROGETTO		396,63 396,78 396,38 396,78	396,78	396,78 396,38 396,78 396,62	
PARZIALI PROGETTO		2,50	2,50		

SCAVI E BONIFICHE	
FOSSO	0,260 m ²
SOVRASTRUTTURA STRADALE	
CASSONETTO	5,000 m
MANUFATTI	
SCAVO PER PIATTAFORMA	1,738 m ²
RILEVATO PER SCARPATE	0,060 m ²
AREA DI SCAVO	6,295 m

SEZIONE N.: 8
 QT. PROGETTO: 396,673
 DIST.PROG.: 175,000
 DIST.PREC.: 25,000
 DIST.SUCC.: 25,000

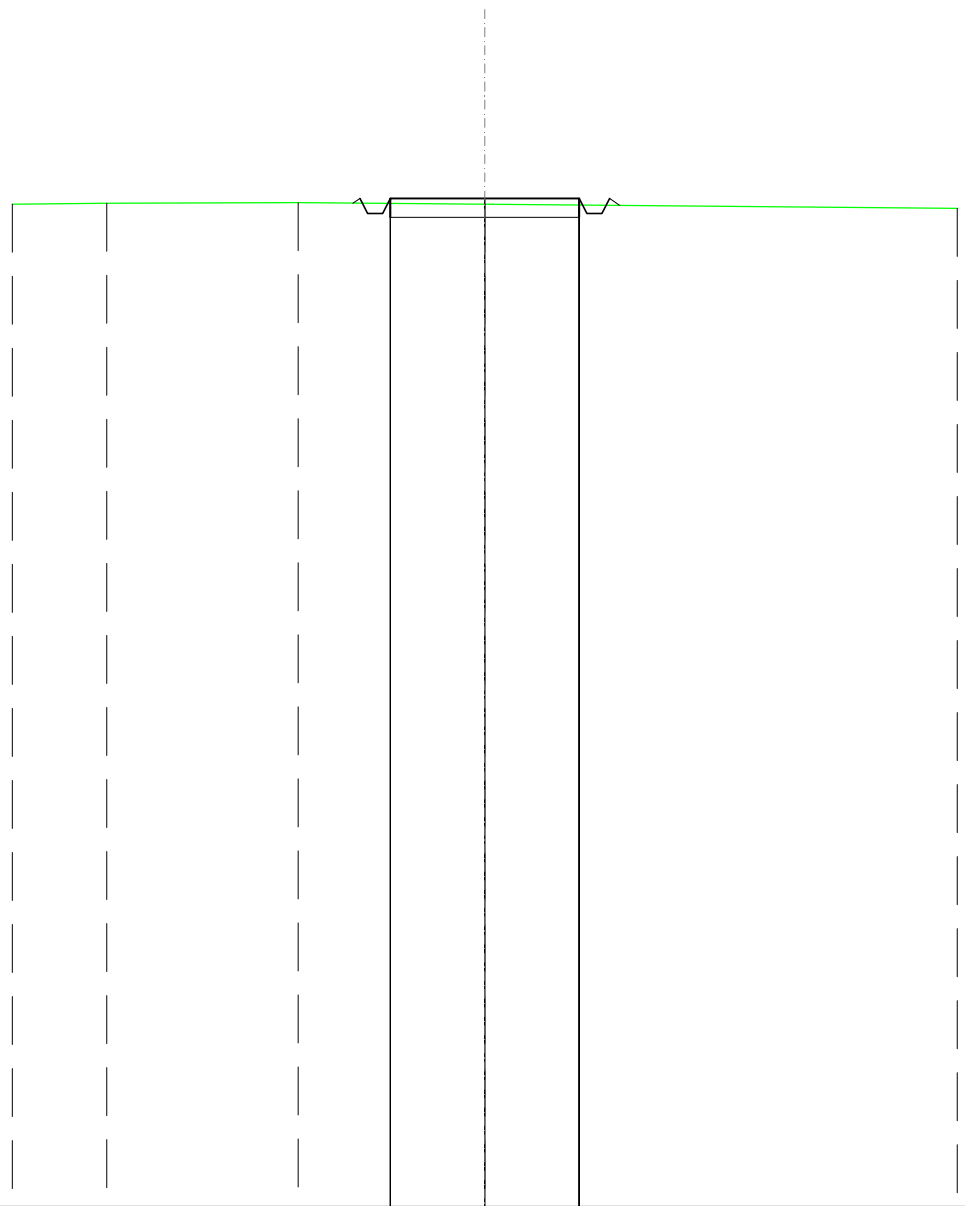


SCALA 1:200

QT.RIF. 370,000

QUOTE TERRENO	396,52	396,55	396,56	396,52	396,41
DIST.PARZIALI TERRENO	2,50	5,06	4,94	12,50	
QUOTE PROGETTO			396,55 396,67 396,27 396,67	396,67	396,67 396,27 396,67 396,49
PARZIALI PROGETTO			2,50	2,50	

SCAVI E BONIFICHE	
FOSSO	0,175 m ²
SOVRASTRUTTURA STRADALE	
CASSONETTO	5,000 m
MANUFATTI	
SCAVO PER PIATTAFORMA	1,408 m ²
RILEVATO PER SCARPATE	0,124 m ²
AREA DI SCAVO	6,157 m

SEZIONE N.: 9
 QT. PROGETTO: 396,565
 DIST.PROG.: 200,000
 DIST.PREC.: 25,000
 DIST.SUCC.: 25,000

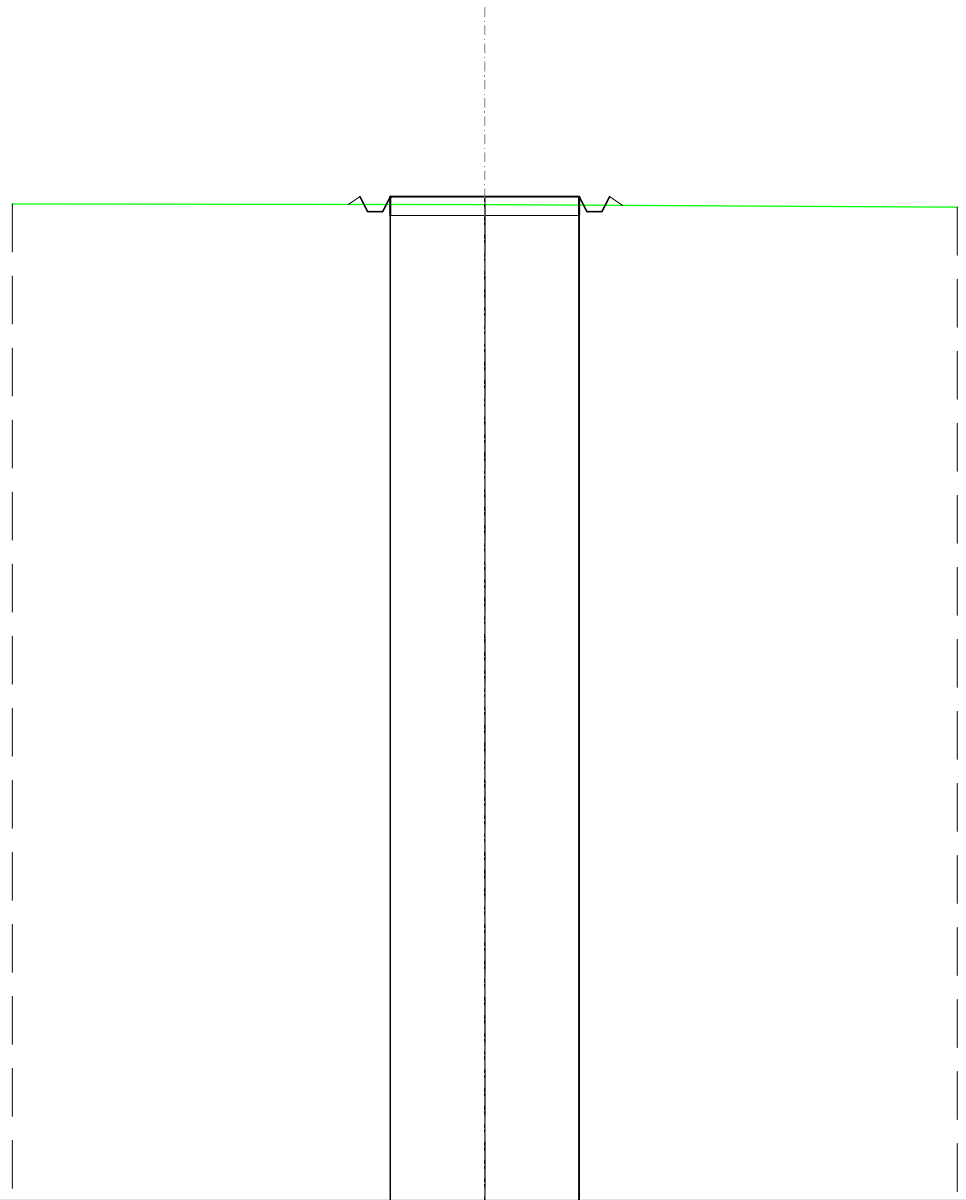

SCALA 1:200

QT.RIF. 370,000


QUOTE TERRENO	396,37		396,35		396,28
DIST.PARZIALI TERRENO		12,50		12,50	
QUOTE PROGETTO		396,35	396,56	396,16	396,33
PARZIALI PROGETTO		2,50	2,50		

SCAVI E BONIFICHE	
FOSSO	0,004 m ²
SOVRASTRUTTURA STRADALE	
CASSONETTO	5,000 m
MANUFATTI	
SCAVO PER PIATTAFORMA	0,347 m ²
RILEVATO PER SCARPATE	0,501 m ²
AREA DI SCAVO	5,410 m

SEZIONE N.: 10
 QT. PROGETTO: 396,456
 DIST.PROG.: 225,000
 DIST.PREC.: 25,000
 DIST.SUCC.: 25,000

SCALA 1:200

QT.RIF. 370,000

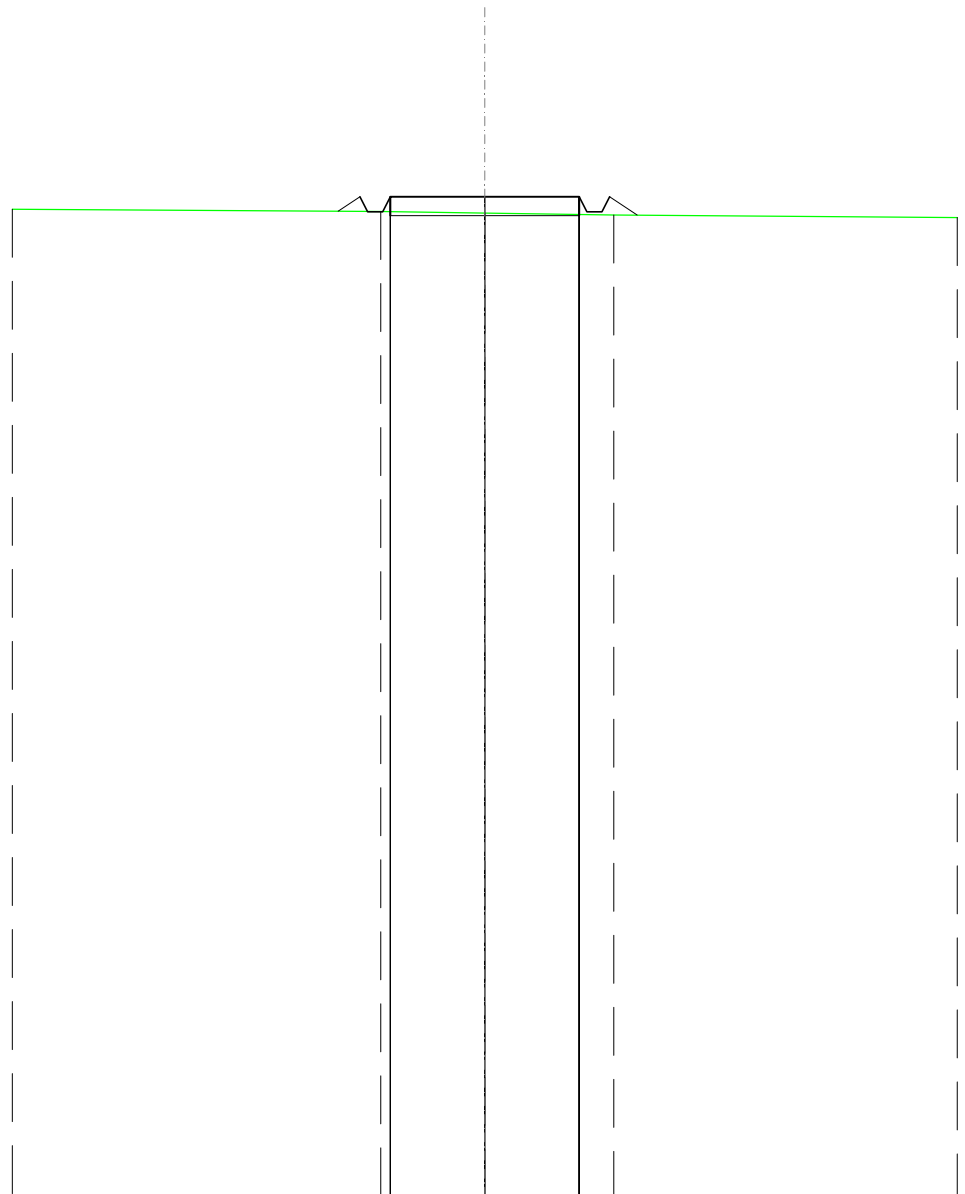

QUOTE TERRENO	396,13		396,07	396,03	395,98	395,90
DIST.PARZIALI TERRENO		9,75		2,75	3,41	9,09
QUOTE PROGETTO			396,07 396,46 396,06 396,46	396,46	396,46 396,06 396,46	395,97
PARZIALI PROGETTO			0,57	2,50	2,50	0,73

RILEVATI	
RILEVATO	0,030 m ²
SOVRASTRUTTURA STRADALE	
CASSONETTO	5,000 m
MANUFATTI	
SCAVO PER PIATTAFORMA	0,133 m ²
RILEVATO PER SCARPATE	0,644 m ²
AREA DI SCAVO	3,386 m

SEZIONE N.: 11
 QT. PROGETTO: 396,348
 DIST.PROG.: 250,000
 DIST.PREC.: 25,000
 DIST.SUCC.: 25,000

SCALA 1:200

QT.RIF. 370,000

QUOTE TERRENO	396,07	396,07		395,87		395,58
DIST.PARZIALI TERRENO		3,70	8,80		12,50	
QUOTE PROGETTO			395,96 396,35 395,95 396,35	396,35	396,35 395,95 396,35 395,77	
PARZIALI PROGETTO			0,58 2,50	2,50	0,86	


SCAVI E BONIFICHE	
FOSSO	0,028 m ²
SOVRASTRUTTURA STRADALE	
CASSONETTO	5,000 m
MANUFATTI	
SCAVO PER PIATTAFORMA	0,459 m ²
RILEVATO PER SCARPATE	0,474 m ²
AREA DI SCAVO	5,465 m

SEZIONE N.: 12
 QT. PROGETTO: 396,239
 DIST.PROG.: 275,000
 DIST.PREC.: 25,000
 DIST.SUCC.: 25,000

SCALA 1:200


QT.RIF. 370,000

QUOTE TERRENO	396,04	396,02	395,83	395,54	395,53
DIST.PARZIALI TERRENO	4,80	7,70	10,86	1,64	
QUOTE PROGETTO			396,24	396,24	395,72
PARZIALI PROGETTO			2,50	2,50	0,78

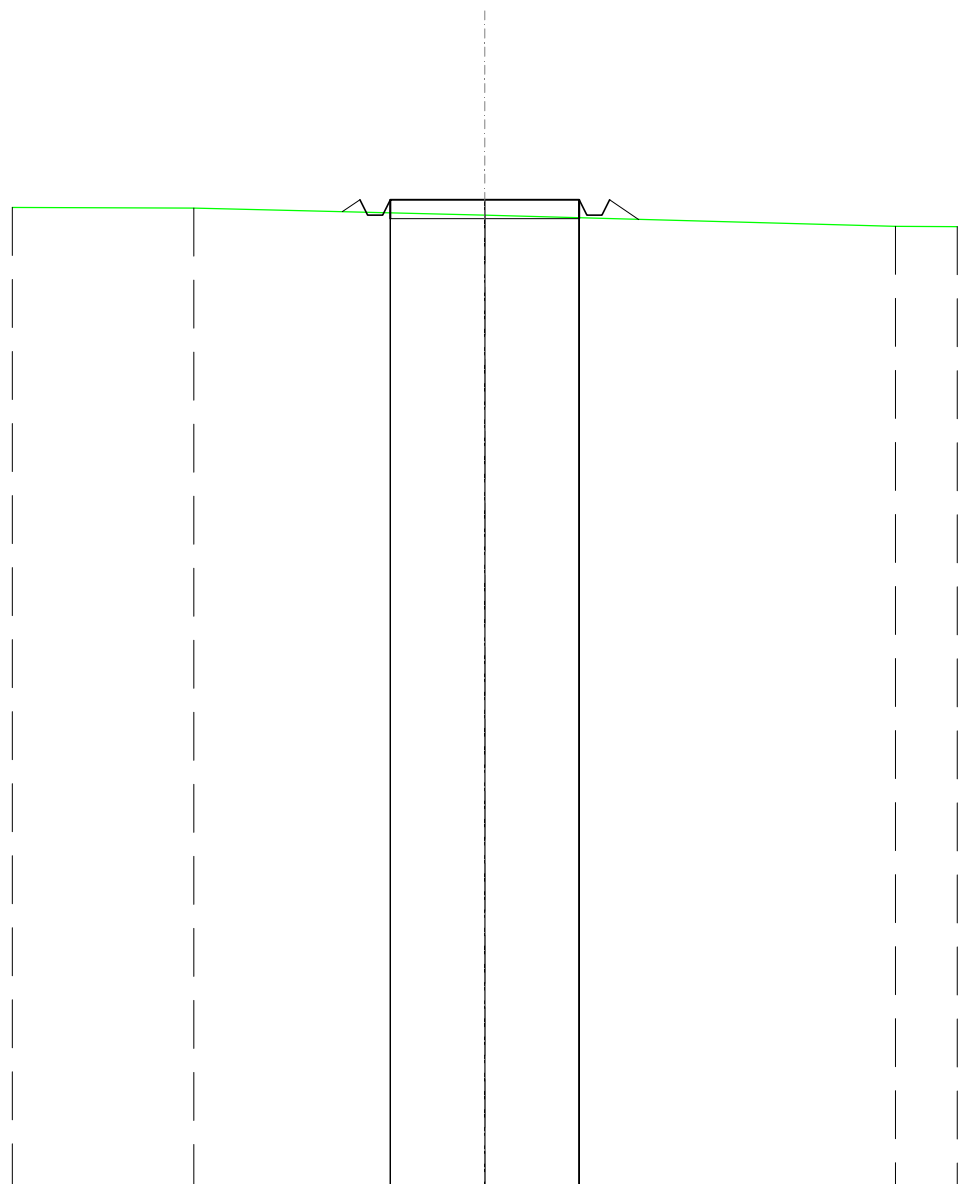

SCAVI E BONIFICHE	
FOSSO	0,077 m ²
SOVRASTRUTTURA STRADALE	
CASSONETTO	5,000 m
MANUFATTI	
SCAVO PER PIATTAFORMA	0,865 m ²
RILEVATO PER SCARPATE	0,298 m ²
AREA DI SCAVO	5,561 m

SEZIONE N.: 13
 QT. PROGETTO: 396,131
 DIST.PROG.: 300,000
 DIST.PREC.: 25,000
 DIST.SUCC.: 25,000

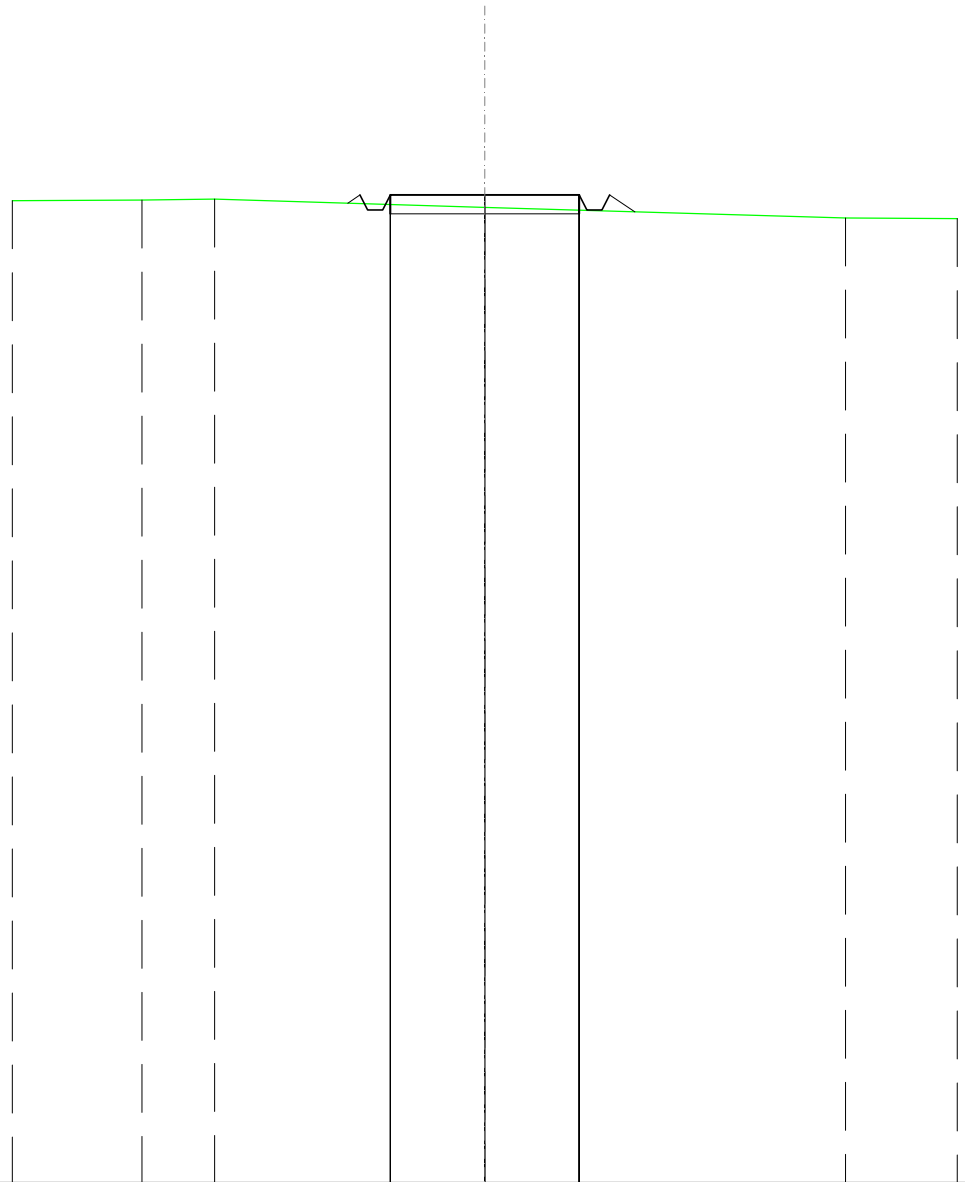

SCALA 1:200

QT.RIF. 370,000

QUOTE TERRENO	395,98	395,99	396,02	396,13	395,80	395,52	395,51
DIST.PARZIALI TERRENO	3,43	1,92	7,15	9,54	2,96		
QUOTE PROGETTO			395,91	396,13	396,13	396,13	395,69
PARZIALI PROGETTO			0,67	2,50	2,50	0,67	


SCAVI E BONIFICHE	
FOSSO	0,111 m ²
SOVRASTRUTTURA STRADALE	
CASSONETTO	5,000 m
MANUFATTI	
SCAVO PER PIATTAFORMA	1,083 m ²
RILEVATO PER SCARPATE	0,224 m ²
AREA DI SCAVO	6,030 m

SEZIONE N.: 14
 QT. PROGETTO: 396,023
 DIST.PROG.: 325,000
 DIST.PREC.: 25,000
 DIST.SUCC.: 25,000

SCALA 1:200


QT.RIF. 370,000

QUOTE TERRENO	395,95	395,97		395,74		395,47	395,46
DIST.PARZIALI TERRENO		3,45	9,05		10,06		2,44
QUOTE PROGETTO				396,02		396,02	395,63
PARZIALI PROGETTO				2,50	2,50	0,58	

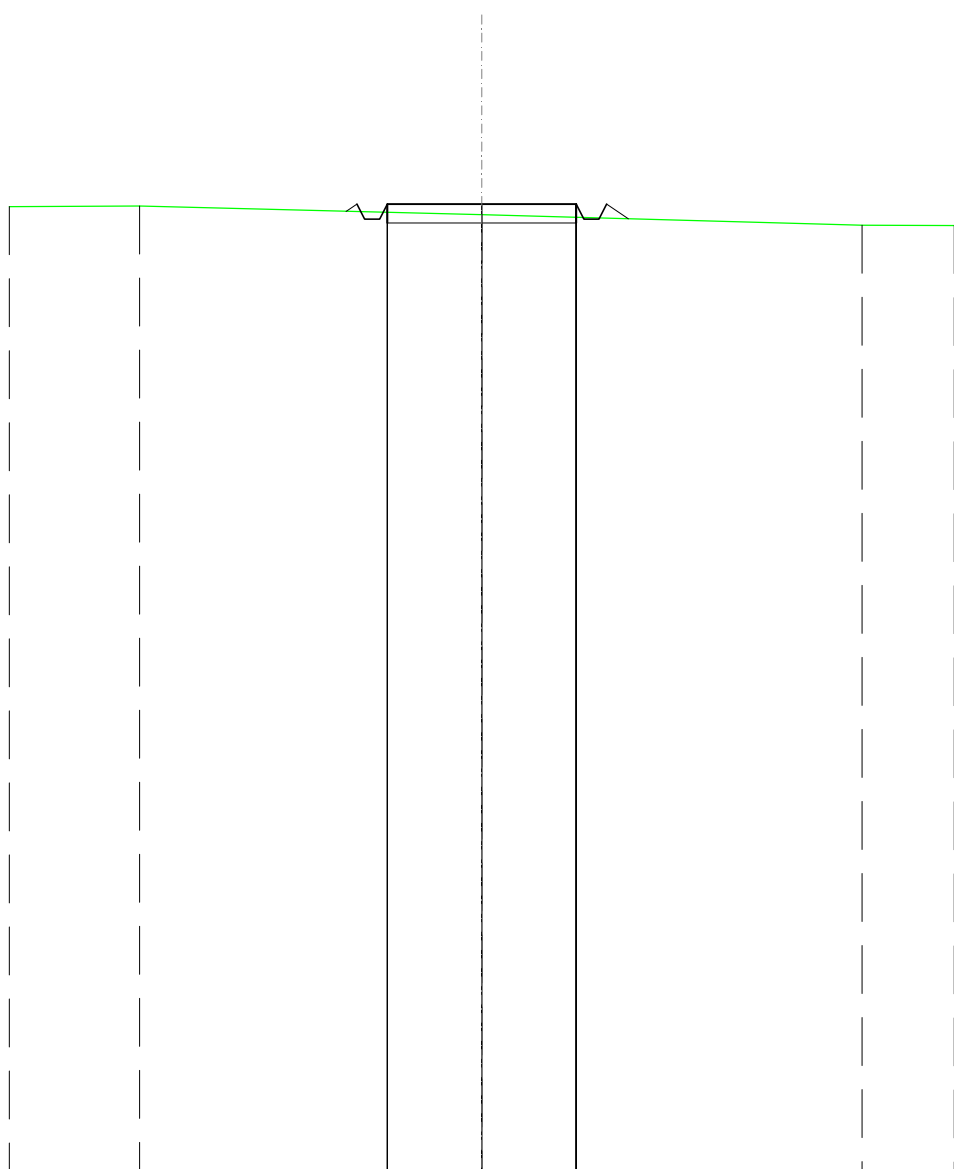

SCAVI E BONIFICHE	
FOSSO	0,287 m ²
SOVRASTRUTTURA STRADALE	
CASSONETTO	5,000 m
MANUFATTI	
SCAVO PER PIATTAFORMA	1,820 m ²
RILEVATO PER SCARPATE	0,067 m ²
AREA DI SCAVO	6,328 m

SEZIONE N.: 15
 QT. PROGETTO: 395,914
 DIST.PROG.: 350,000
 DIST.PREC.: 25,000
 DIST.SUCC.: 25,000

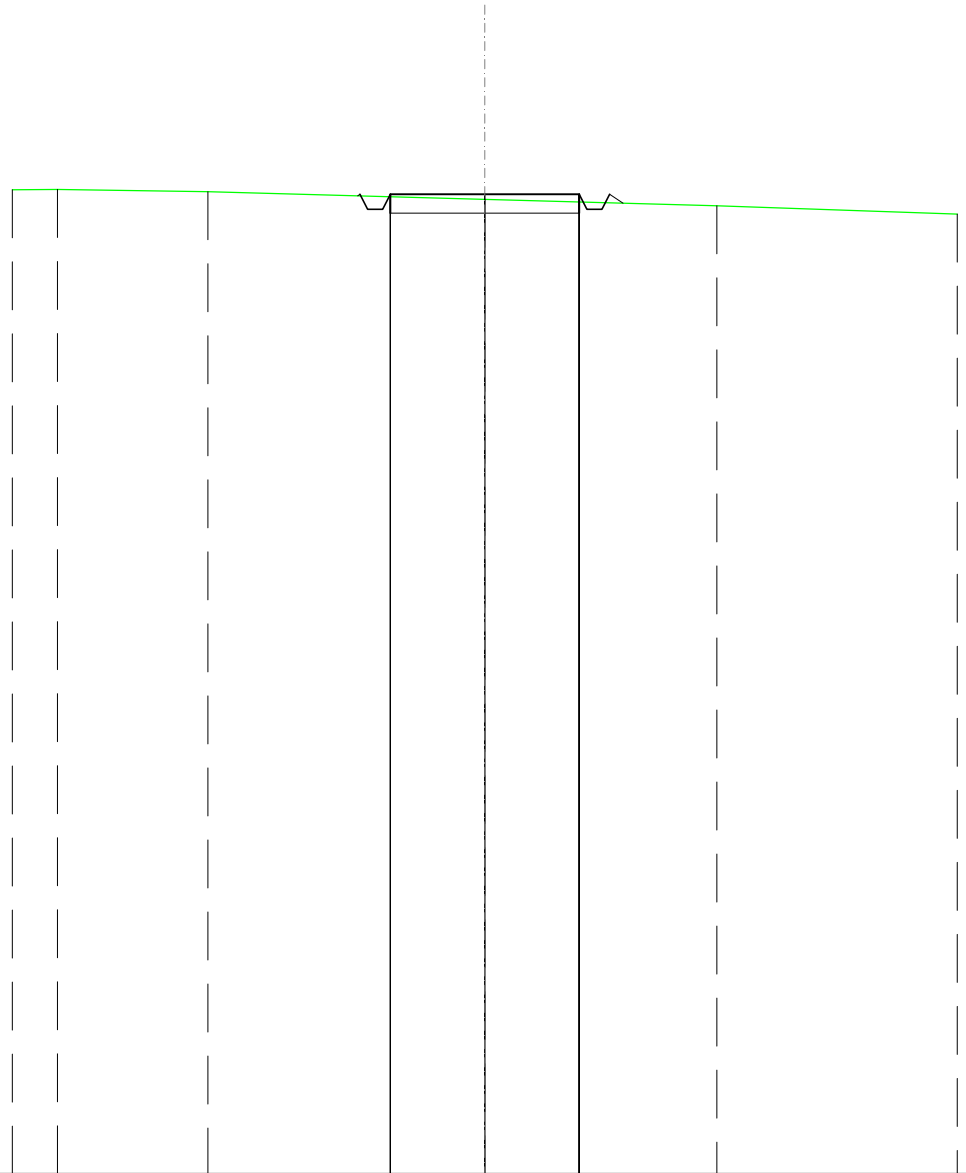


SCALA 1:200

QT.RIF. 370,000

QUOTE TERRENO	396,03	396,04	395,98	395,78	395,61	395,39
DIST.PARZIALI TERRENO	1,20	3,98	7,32	6,14	6,36	
QUOTE PROGETTO			395,87 395,91 395,51 395,91	395,91	395,91 395,51 395,91 395,68	
PARZIALI PROGETTO			2,50	2,50		

SCAVI E BONIFICHE	
FOSSO	0,055 m ²
SOVRASTRUTTURA STRADALE	
CASSONETTO	5,000 m
MANUFATTI	
SCAVO PER PIATTAFORMA	0,808 m ²
RILEVATO PER SCARPATE	0,288 m ²
AREA DI SCAVO	5,926 m

SEZIONE N.: 16
 QT. PROGETTO: 395,806
 DIST.PROG.: 375,000
 DIST.PREC.: 25,000
 DIST.SUCC.: 25,000

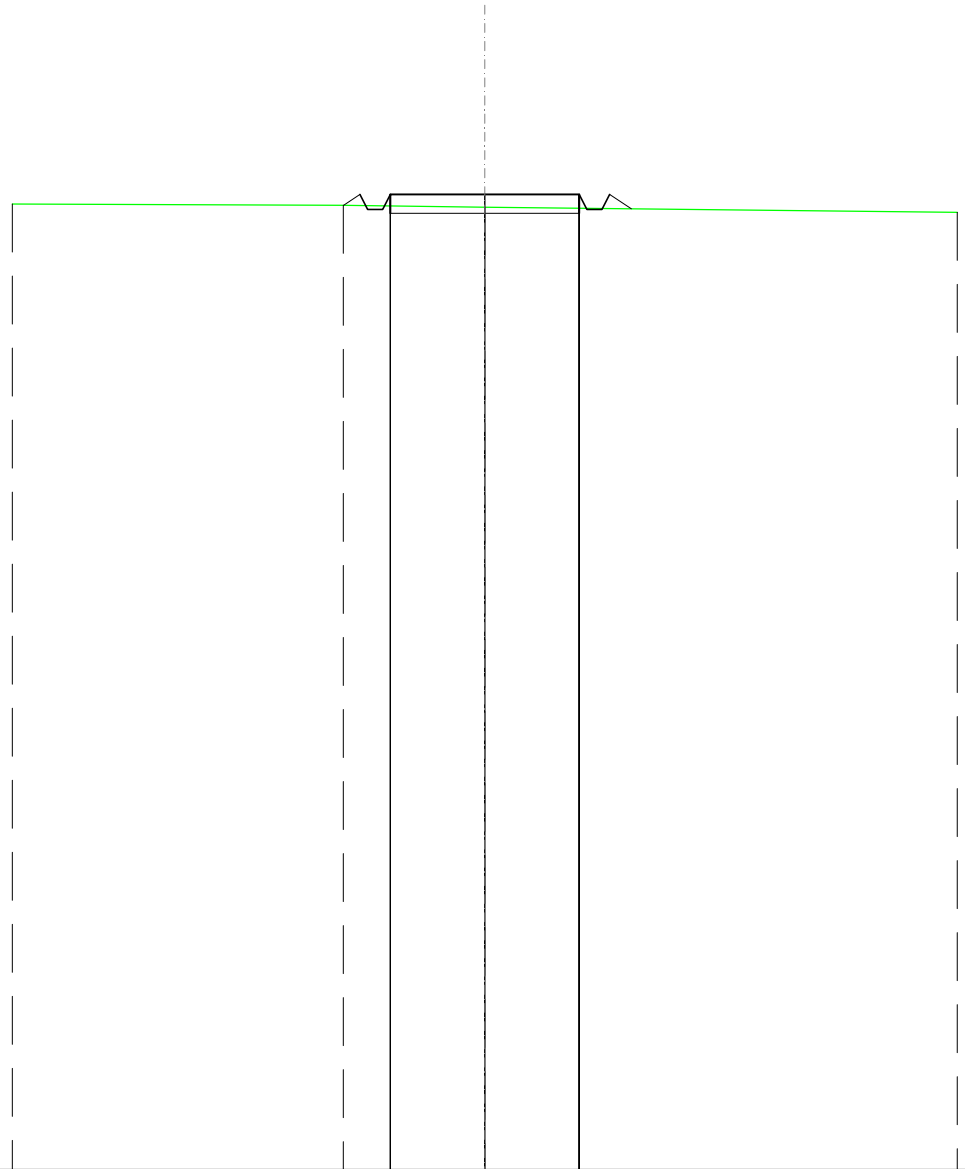

SCALA 1:200

QT.RIF. 370,000

QUOTE TERRENO	395,55		395,51		395,47		395,33
DIST.PARZIALI TERRENO		8,75		3,75		12,50	
QUOTE PROGETTO			395,51 395,81 395,41 395,41 395,81		395,81		395,81 395,41 395,81 395,42
PARZIALI PROGETTO				2,50	2,50		0,57


SCAVI E BONIFICHE	
FOSSO	0,024 m ²
SOVRASTRUTTURA STRADALE	
CASSONETTO	5,000 m
MANUFATTI	
SCAVO PER PIATTAFORMA	0,630 m ²
RILEVATO PER SCARPATE	0,354 m ²
AREA DI SCAVO	5,457 m

SEZIONE N.: 17
 QT. PROGETTO: 395,697
 DIST.PROG.: 400,000
 DIST.PREC.: 25,000
 DIST.SUCC.: 25,000

SCALA 1:200

QT.RIF. 370,000

QUOTE TERRENO	395,31	395,34	395,37	395,32	395,19
DIST.PARZIALI TERRENO	2,42	5,29	4,79	12,50	
QUOTE PROGETTO			395,36 395,70 395,30 395,70	395,70	395,70 395,30 395,70 395,28
PARZIALI PROGETTO			0,50	2,50	2,50

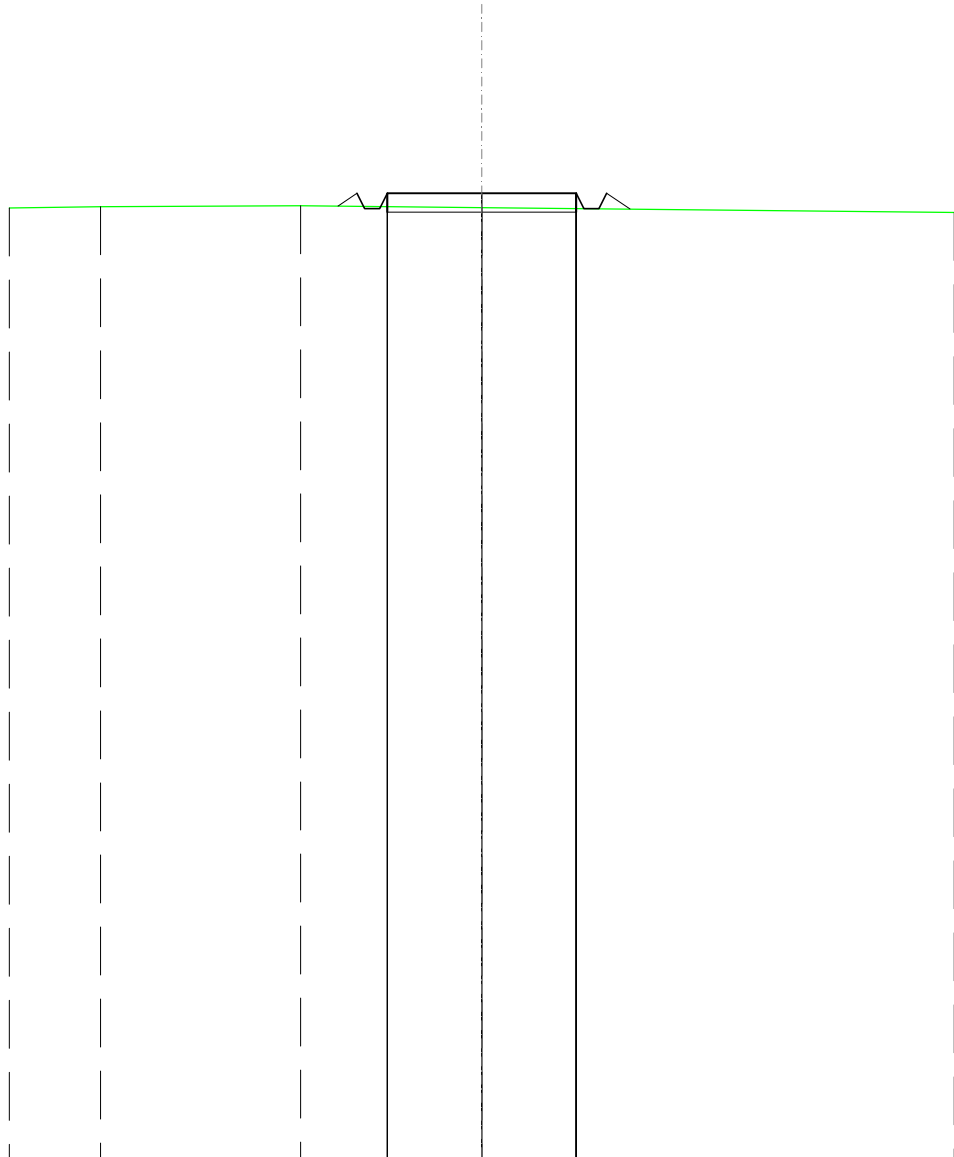

RILEVATI	
RILEVATO	0,285 m ²
SOVRASTRUTTURA STRADALE	
CASSONETTO	5,000 m
MANUFATTI	
RILEVATO PER SCARPATE	0,875 m ²

SEZIONE N.: 18
 QT. PROGETTO: 395,589
 DIST.PROG.: 425,000
 DIST.PREC.: 25,000
 DIST.SUCC.: 25,000

SCALA 1:200

QT.RIF. 370,000

QUOTE TERRENO	395,02	395,07	395,03	395,00	394,95
DIST.PARZIALI TERRENO	6,53	5,97	6,68	5,82	
QUOTE PROGETTO		395,06 395,59 395,19 395,19 395,59	395,59	395,59 395,19 395,19 395,59	395,01
PARZIALI PROGETTO		0,80	2,50	2,50	0,87

RILEVATI	
RILEVATO	1,064 m ²
SOVRASTRUTTURA STRADALE	
CASSONETTO	5,000 m
MANUFATTI	
RILEVATO PER SCARPATE	1,431 m ²

SEZIONE N.: 19
 QT. PROGETTO: 395,481
 DIST.PROG.: 450,000
 DIST.PREC.: 25,000
 DIST.SUCC.: 25,000

SCALA 1:200

QT.RIF. 370,000

QUOTE TERRENO	394,64	394,72		394,77	394,79	394,76
DIST.PARZIALI TERRENO		4,44	8,06	3,03	9,47	
QUOTE PROGETTO			394,74	395,48	395,08	395,48
PARZIALI PROGETTO			1,11	2,50	2,50	1,05

RILEVATI	
RILEVATO	1,940 m ²
SOVRASTRUTTURA STRADALE	
CASSONETTO	5,000 m
MANUFATTI	
RILEVATO PER SCARPATE	2,094 m ²

SEZIONE N.: 20
 QT. PROGETTO: 395,372
 DIST.PROG.: 475,000
 DIST.PREC.: 25,000
 DIST.SUCC.: 25,000


SCALA 1:200

QT.RIF. 370,000

QUOTE TERRENO	394,58	394,56		394,48		394,44	
DIST.PARZIALI TERRENO		3,60		8,90		12,50	
QUOTE PROGETTO				394,52	395,37	394,97	395,37
PARZIALI PROGETTO				1,27	2,50	2,50	1,36

RILEVATI	
RILEVATO	2,999 m ²
SOVRASTRUTTURA STRADALE	
CASSONETTO	5,000 m
MANUFATTI	
RILEVATO PER SCARPATE	3,106 m ²

SEZIONE N.: 21
 QT. PROGETTO: 395,264
 DIST.PROG.: 500,000
 DIST.PREC.: 25,000
 DIST.SUCC.: 25,000

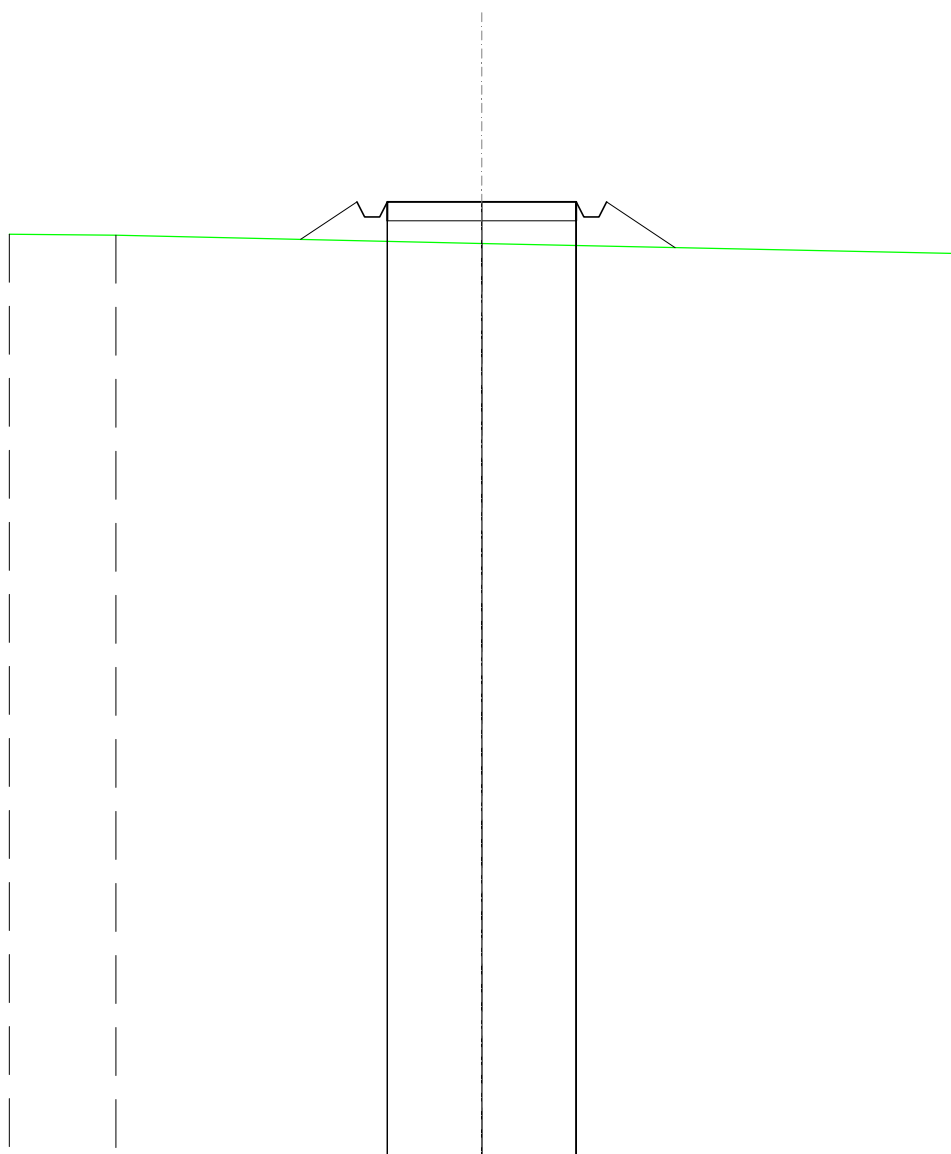

SCALA 1:200

QT.RIF. 370,000

QUOTE TERRENO	394,41	394,38		394,16		393,89			
DIST.PARZIALI TERRENO	2,82		9,68			12,50			
QUOTE PROGETTO			394,27	395,26	394,86	394,86	395,26	395,26	394,05
PARZIALI PROGETTO			1,49		2,50		2,50		1,81

RILEVATI	
RILEVATO	2,942 m ²
SOVRASTRUTTURA STRADALE	
CASSONETTO	5,000 m
MANUFATTI	
RILEVATO PER SCARPATE	2,937 m ²

SEZIONE N.: 22
 QT. PROGETTO: 395,155
 DIST.PROG.: 525,000
 DIST.PREC.: 25,000
 DIST.SUCC.: 25,000


SCALA 1:200

QT.RIF. 370,000

QUOTE TERRENO	394,38	394,37	394,32		394,07	394,06		393,95	393,92
DIST.PARZIALI TERRENO	2,16	1,05		8,70	0,59		11,54	0,96	
QUOTE PROGETTO				394,19	395,16	394,76	394,76	395,16	395,16
PARZIALI PROGETTO				1,45		2,50	2,50	1,72	

RILEVATI	
RILEVATO	2,208 m ²
SOVRASTRUTTURA STRADALE	
CASSONETTO	5,000 m
MANUFATTI	
RILEVATO PER SCARPATE	2,408 m ²

SEZIONE N.: 23
 QT. PROGETTO: 395,047
 DIST.PROG.: 550,000
 DIST.PREC.: 25,000
 DIST.SUCC.: 25,000

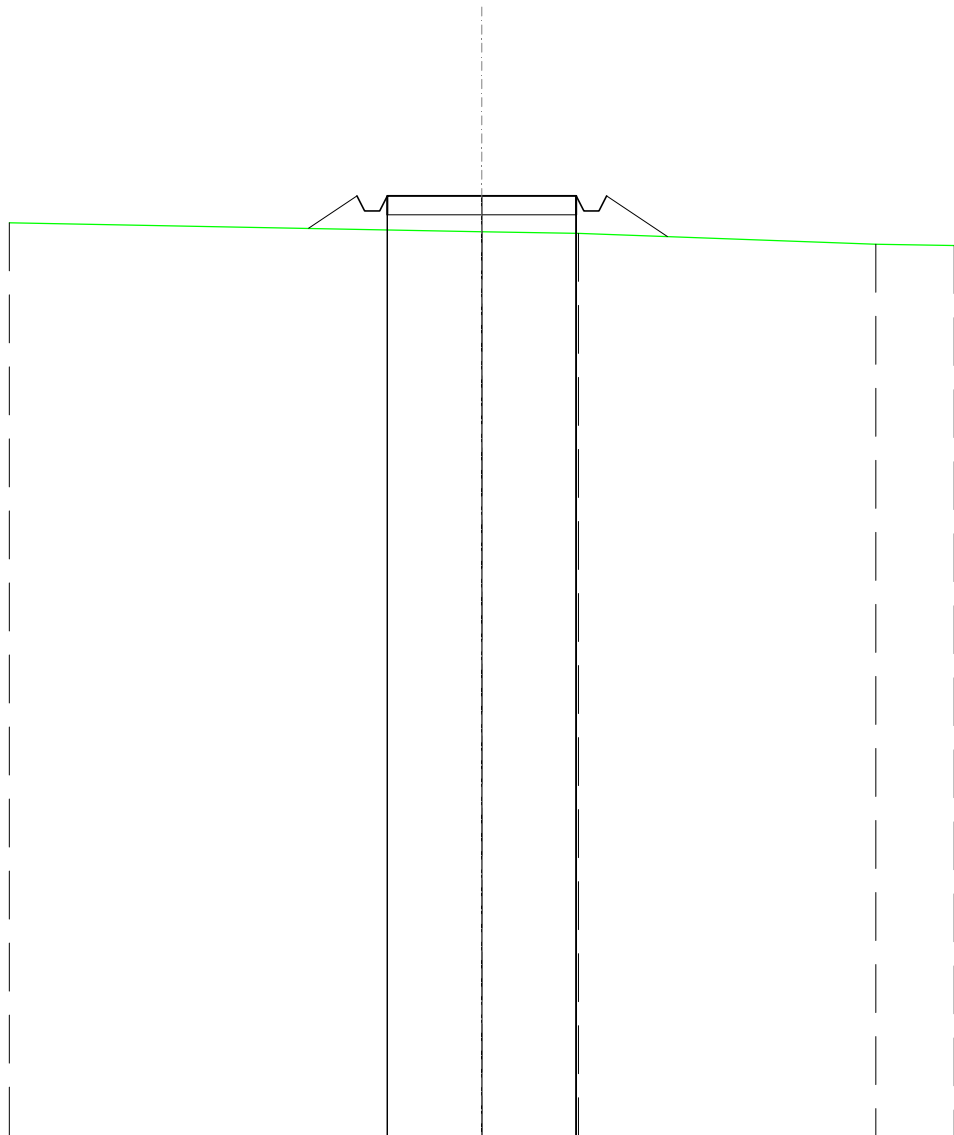


SCALA 1:200

QT.RIF. 370,000

QUOTE TERRENO	394,34			394,10	394,06		393,77	393,73
DIST.PARZIALI TERRENO		12,50		2,56		7,86		2,08
QUOTE PROGETTO			394,19	395,05	394,65	394,65	395,05	395,05
PARZIALI PROGETTO			1,28		2,50	2,50		1,61

RILEVATI	
RILEVATO	1,315 m ²
SOVRASTRUTTURA STRADALE	
CASSONETTO	5,000 m
MANUFATTI	
RILEVATO PER SCARPATE	1,614 m ²

SEZIONE N.: 24
 QT. PROGETTO: 394,939
 DIST.PROG.: 575,000
 DIST.PREC.: 25,000
 DIST.SUCC.: 25,000

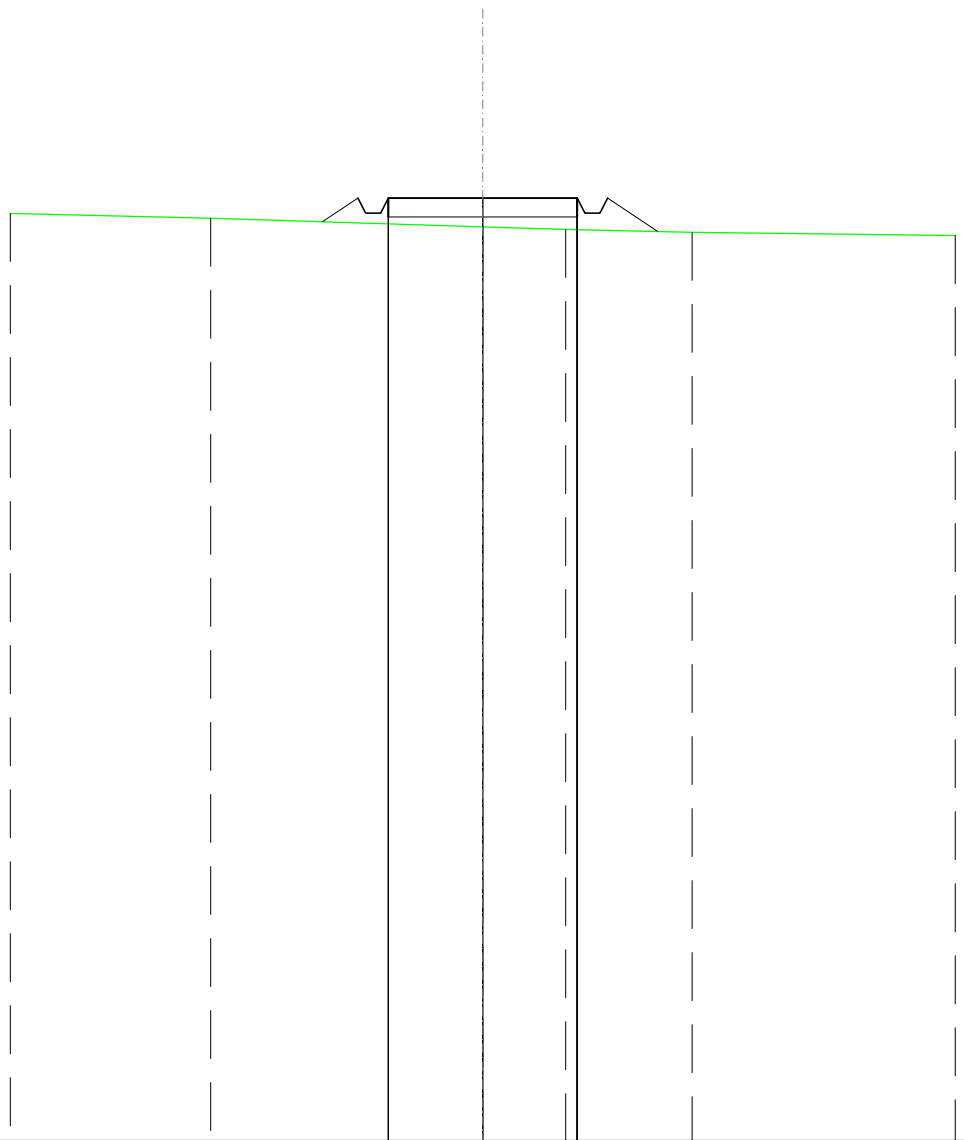


SCALA 1:200

QT.RIF. 370,000

QUOTE TERRENO	394,53	394,40		394,17	394,11	394,03	393,95
DIST.PARZIALI TERRENO		5,30	7,20	2,20	3,34	6,96	
QUOTE PROGETTO			394,31 394,94 394,54 394,94	394,94	394,94 394,54 394,94	394,05	
PARZIALI PROGETTO			0,94 2,50	2,50	1,33		

SCAVI E BONIFICHE	
FOSSO	0,038 m ²
SOVRASTRUTTURA STRADALE	
CASSONETTO	5,000 m
MANUFATTI	
SCAVO PER PIATTAFORMA	0,506 m ²
RILEVATO PER SCARPATE	0,522 m ²
AREA DI SCAVO	5,485 m

SEZIONE N.: 25
 QT. PROGETTO: 394,830
 DIST.PROG.: 600,000
 DIST.PREC.: 25,000
 DIST.SUCC.: 25,000

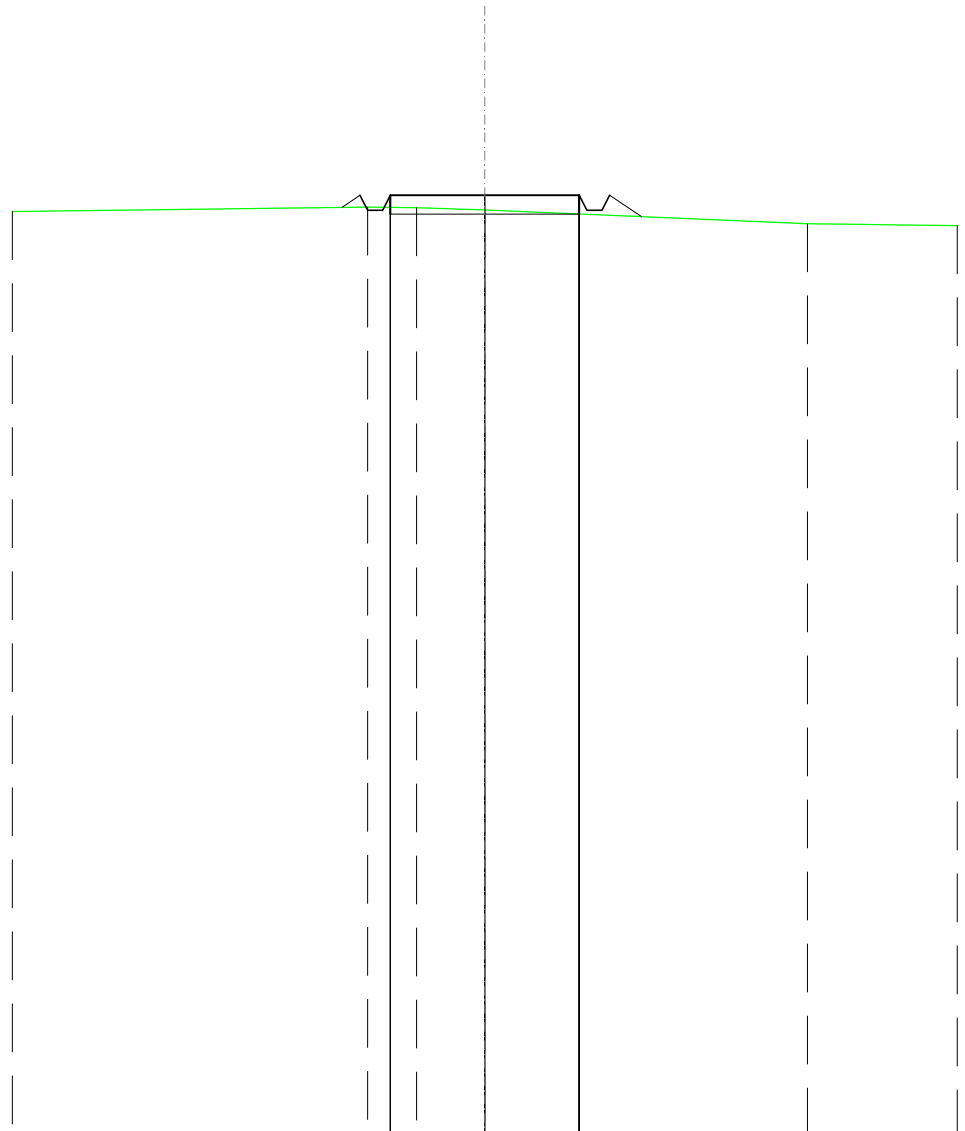

SCALA 1:200

QT.RIF. 370,000

QUOTE TERRENO	394,40		394,52	394,50	394,44		394,08	394,02		
DIST.PARZIALI TERRENO		9,40	1,30	1,81		8,53		3,97		
QUOTE PROGETTO			394,51	394,83	394,43	394,83	394,83	394,43	394,83	394,26
PARZIALI PROGETTO				2,50	2,50		0,85			

SCAVI E BONIFICHE	
FOSSO	0,100 m ²
SOVRASTRUTTURA STRADALE	
CASSONETTO	5,000 m
MANUFATTI	
SCAVO PER PIATTAFORMA	1,070 m ²
RILEVATO PER SCARPATE	0,226 m ²
AREA DI SCAVO	6,015 m

SEZIONE N.: 26
 QT. PROGETTO: 394,722
 DIST.PROG.: 625,000
 DIST.PREC.: 25,000
 DIST.SUCC.: 25,000

SCALA 1:200

QT.RIF. 370,000

QUOTE TERRENO	394,43	394,43	394,41	394,51	394,44	394,26	394,25
DIST.PARZIALI TERRENO	2,39	3,44	2,07	4,60	8,23	4,27	
QUOTE PROGETTO				394,49 394,72 394,32 394,32 394,72	394,72	394,72 394,32 394,32 394,72 394,35	
PARZIALI PROGETTO				2,50	2,50	0,55	

SCAVI E BONIFICHE	
FOSSO	0,103 m ²
SOVRASTRUTTURA STRADALE	
CASSONETTO	5,000 m
MANUFATTI	
SCAVO PER PIATTAFORMA	1,013 m ²
RILEVATO PER SCARPATE	0,276 m ²
AREA DI SCAVO	5,605 m

SEZIONE N.: 27
 QT. PROGETTO: 394,613
 DIST.PROG.: 650,000
 DIST.PREC.: 25,000
 DIST.SUCC.: 25,000


SCALA 1:200

QT.RIF. 370,000

QUOTE TERRENO	394,34	394,40	394,47	394,32	394,05	394,06	394,03
DIST.PARZIALI TERRENO	2,56	5,46	4,47	6,71	1,91	3,88	
QUOTE PROGETTO			394,44 394,61 394,21 394,61	394,61	394,61 394,21 394,61 394,16		
PARZIALI PROGETTO			2,50	2,50	0,68		

RILEVATI	
RILEVATO	0,279 m ²
SOVRASTRUTTURA STRADALE	
CASSONETTO	5,000 m
MANUFATTI	
RILEVATO PER SCARPATE	0,905 m ²

SEZIONE N.: 28
 QT. PROGETTO: 394,501
 DIST.PROG.: 675,000
 DIST.PREC.: 25,000
 DIST.SUCC.: 25,000

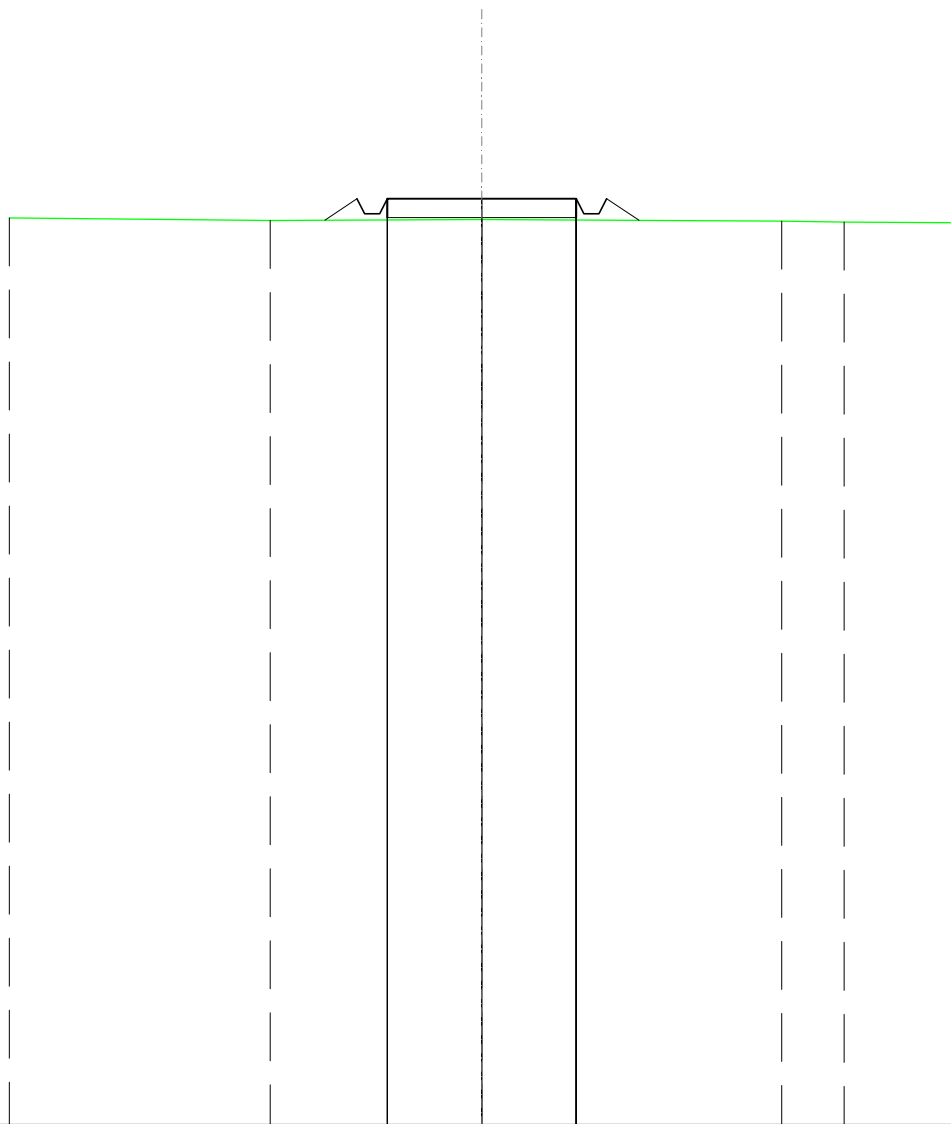


SCALA 1:200

QT.RIF. 370,000

QUOTE TERRENO	393,99	393,93	393,95	393,91	393,88	393,87
DIST.PARZIALI TERRENO	6,91	5,59	7,93	1,66	2,91	
QUOTE PROGETTO		393,93 394,50 394,10 394,10 394,50	394,50	394,50 394,10 394,10 394,50	393,93	
PARZIALI PROGETTO		0,85	2,50	2,50	0,86	

RILEVATI	
RILEVATO	0,293 m ²
SOVRASTRUTTURA STRADALE	
CASSONETTO	5,000 m
MANUFATTI	
RILEVATO PER SCARPATE	0,874 m ²

SEZIONE N.: 29
 QT. PROGETTO: 394,017
 DIST.PROG.: 700,000
 DIST.PREC.: 25,000
 DIST.SUCC.: 25,000

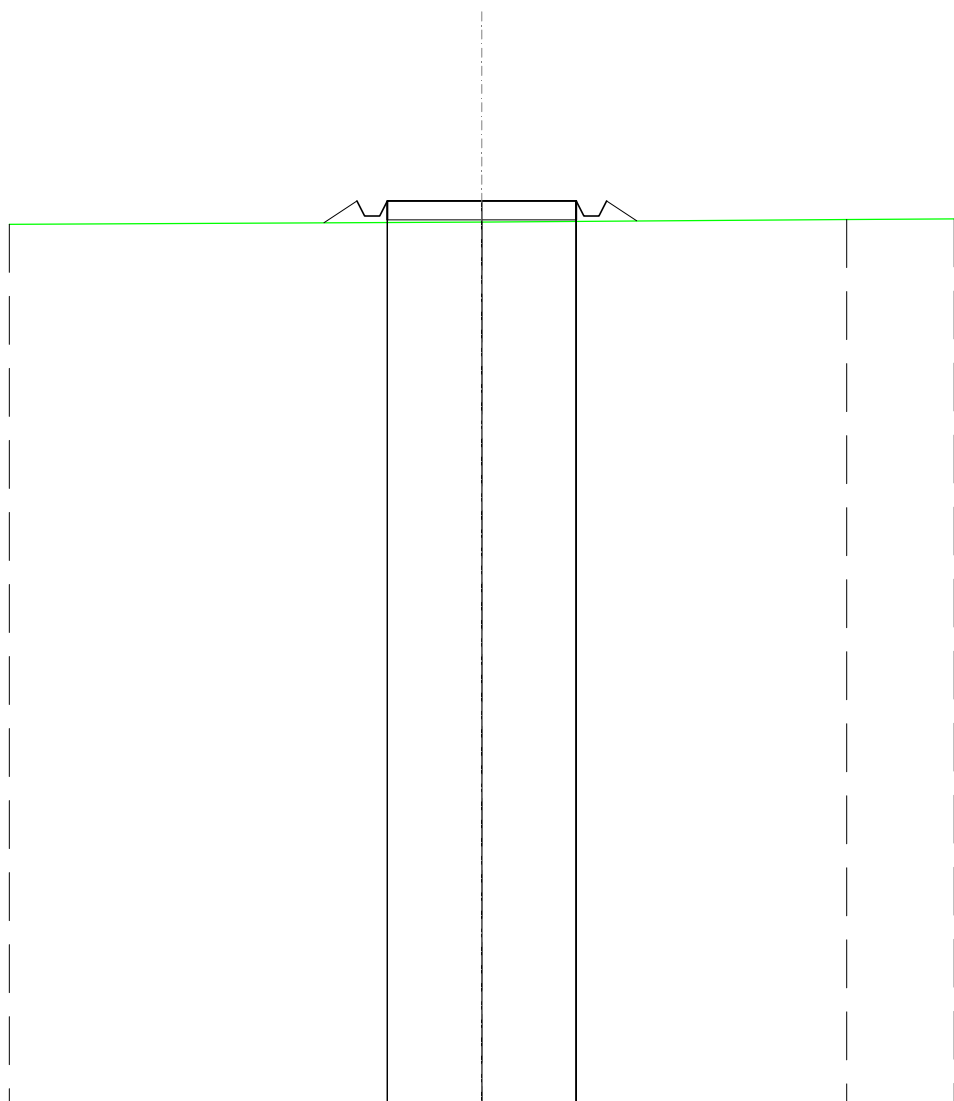

SCALA 1:200

QT.RIF. 370,000


QUOTE TERRENO	393,39		393,46		393,53	393,54
DIST.PARZIALI TERRENO		12,50		9,65		2,85
QUOTE PROGETTO			394,02		394,02	393,49
PARZIALI PROGETTO			0,87	2,50	2,50	0,79

SCAVI E BONIFICHE	
FOSSO	0,024 m ²
RILEVATI	
RILEVATO	0,023 m ²
SOVRASTRUTTURA STRADALE	
CASSONETTO	5,000 m
MANUFATTI	
SCAVO PER PIATTAFORMA	0,274 m ²
RILEVATO PER SCARPATE	0,571 m ²
AREA DI SCAVO	4,340 m

SEZIONE N.: 30
 QT. PROGETTO: 393,496
 DIST.PROG.: 725,000
 DIST.PREC.: 25,000
 DIST.SUCC.: 25,000

SCALA 1:200

QT.RIF. 370,000

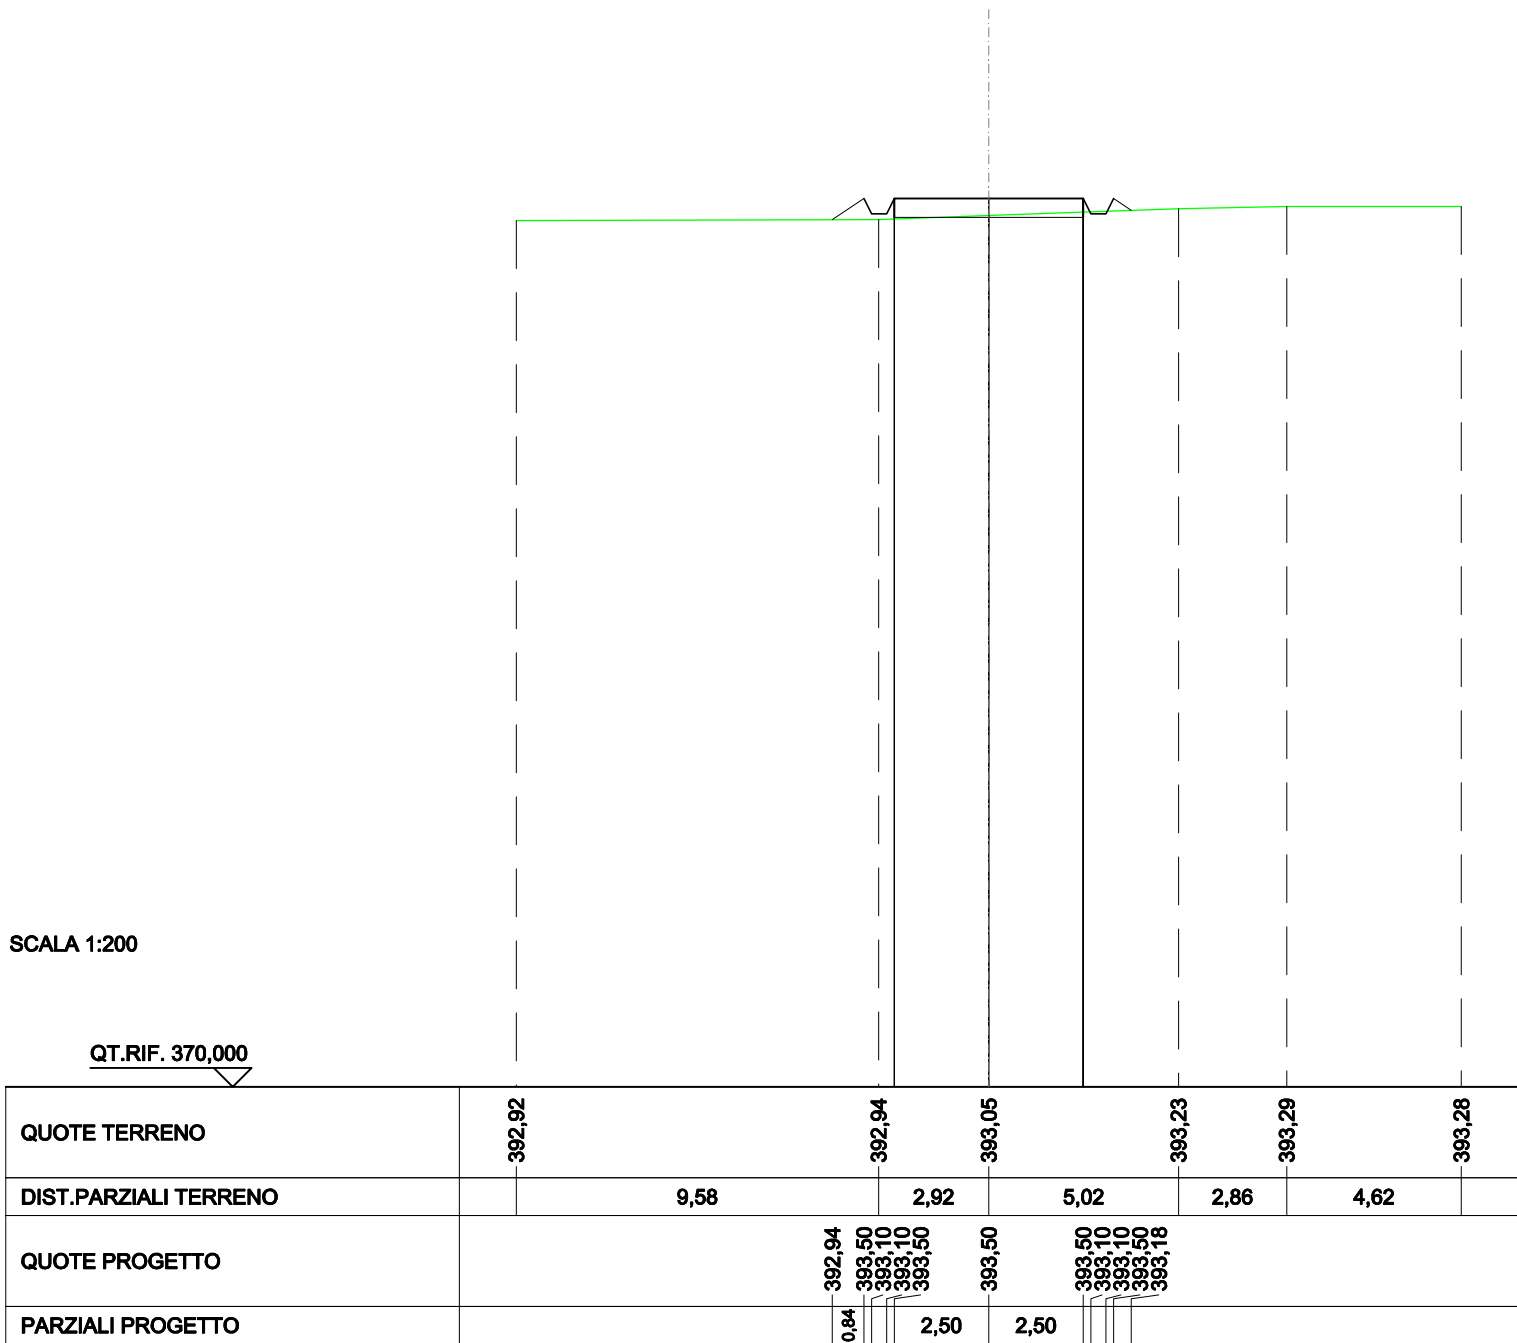

SCAVI E BONIFICHE	
FOSSO	0,052 m ²
RILEVATI	
RILEVATO	0,105 m ²
SOVRASTRUTTURA STRADALE	
CASSONETTO	5,000 m
MANUFATTI	
SCAVO PER PIATTAFORMA	0,300 m ²
RILEVATO PER SCARPATE	0,649 m ²
AREA DI SCAVO	3,653 m

SEZIONE N.: 31
 QT. PROGETTO: 392,975
 DIST.PROG.: 750,000
 DIST.PREC.: 25,000
 DIST.SUCC.: 25,000

SCALA 1:200

QT.RIF. 370,000

QUOTE TERRENO	392,25		392,35	392,51	392,69	392,97	393,00
DIST.PARZIALI TERRENO		9,87	2,63	2,82	5,48	4,20	
QUOTE PROGETTO			392,34 392,98 392,58 392,98	392,98	392,98 392,58 392,98 392,73		
PARZIALI PROGETTO			0,96	2,50	2,50		


SCAVI E BONIFICHE	
FOSSO	0,024 m ²
RILEVATI	
RILEVATO	0,417 m ²
SOVRASTRUTTURA STRADALE	
CASSONETTO	5,000 m
MANUFATTI	
SCAVO PER PIATTAFORMA	0,110 m ²
RILEVATO PER SCARPATE	1,147 m ²
AREA DI SCAVO	2,195 m

SEZIONE N.: 32
 QT. PROGETTO: 392,447
 DIST.PROG.: 775,000
 DIST.PREC.: 25,000
 DIST.SUCC.: 25,000

SCALA 1:200

QT.RIF. 370,000

QUOTE TERRENO	391,16	391,23		391,54	391,83	391,89		392,47	392,53		
DIST.PARZIALI TERRENO	0,96		7,61		3,11	0,83		7,89	4,61		
QUOTE PROGETTO				391,51	392,45	392,05	392,45	392,45	392,05	392,45	392,16
PARZIALI PROGETTO				1,41		2,50		2,50			

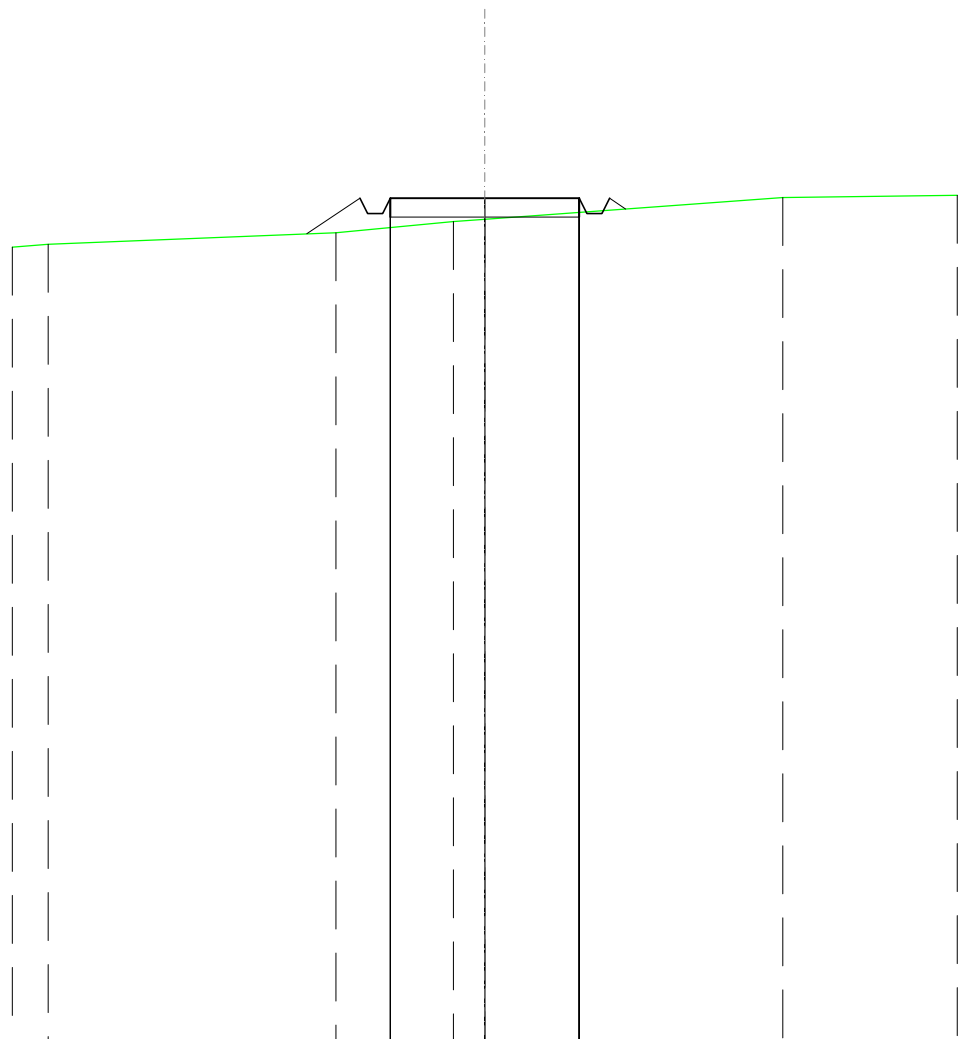


SCAVI E BONIFICHE	
FOSSO	0,109 m ²
RILEVATI	
RILEVATO	0,869 m ²
SOVRASTRUTTURA STRADALE	
CASSONETTO	5,000 m
MANUFATTI	
SCAVO PER PIATTAFORMA	0,214 m ²
RILEVATO PER SCARPATE	1,771 m ²
AREA DI SCAVO	2,308 m

SEZIONE N.: 33
 QT. PROGETTO: 391,320
 DIST.PROG.: 800,000
 DIST.PREC.: 25,000
 DIST.SUCC.: 25,000

SCALA 1:200

QT.RIF. 370,000

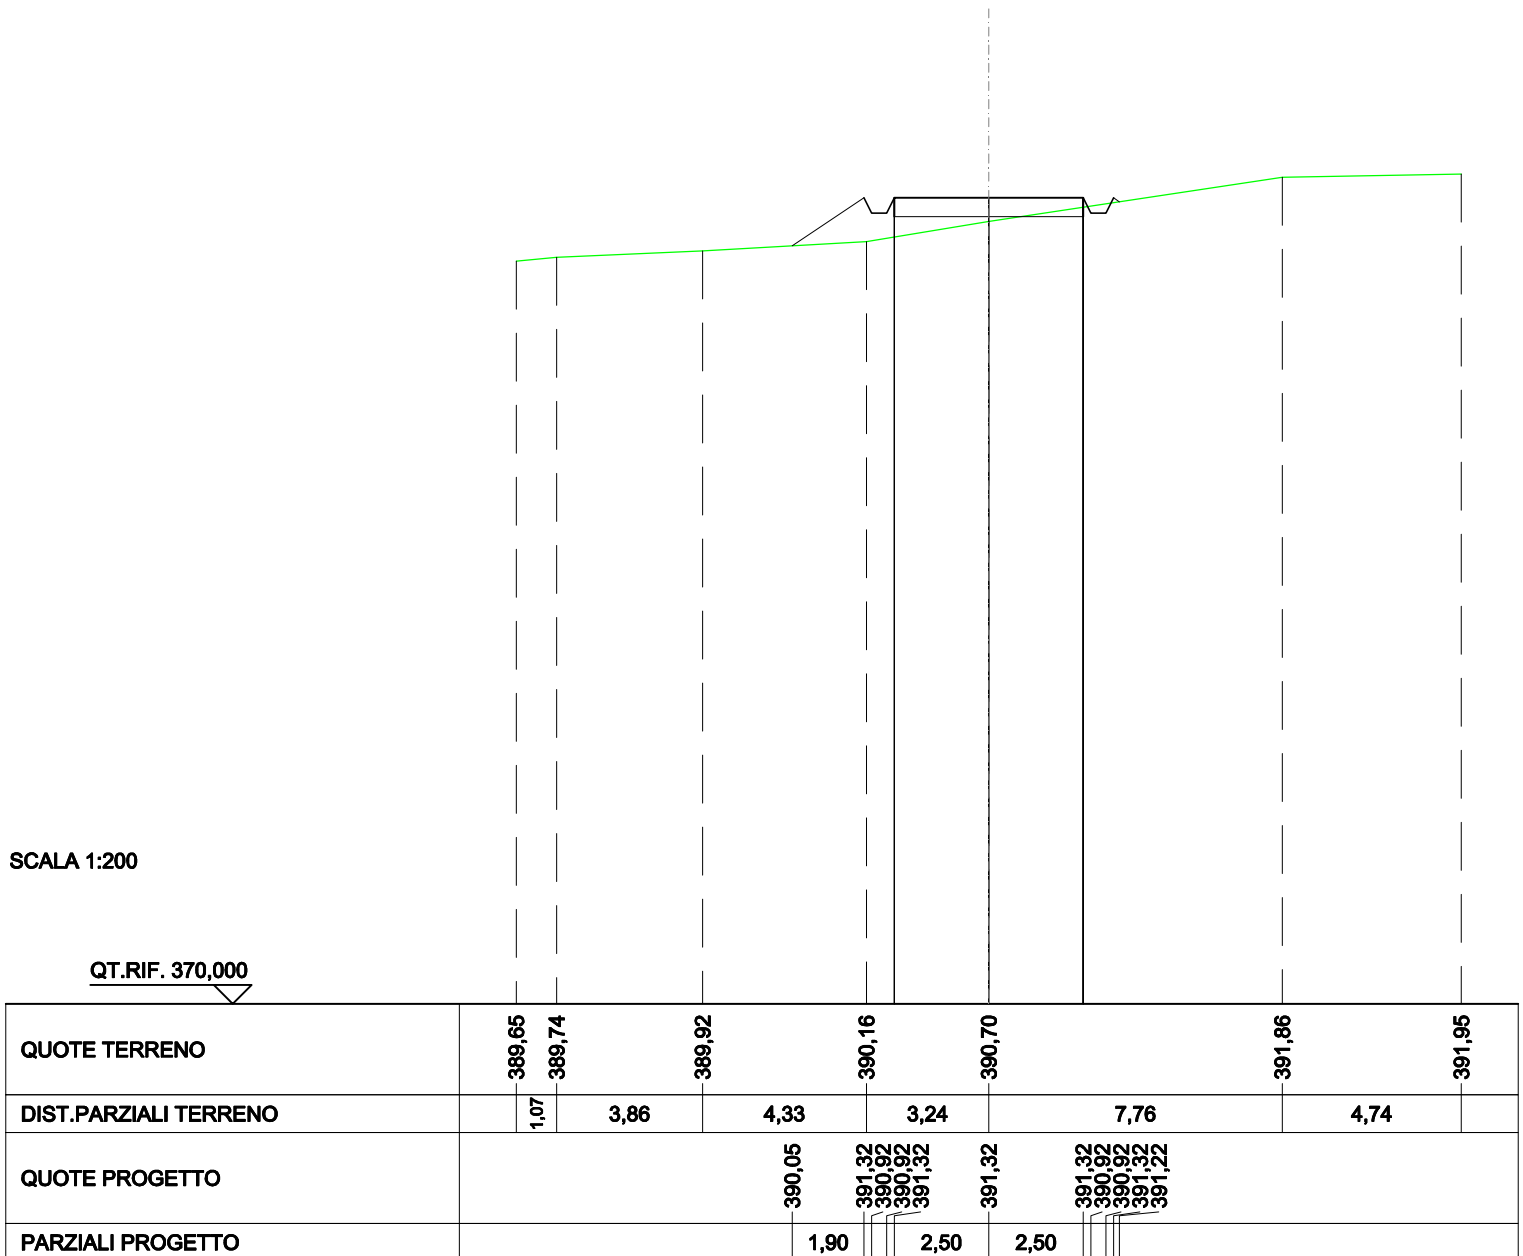

SCAVI E BONIFICHE	
FOSSO	0,280 m ²
RILEVATI	
RILEVATO	1,287 m ²
SOVRASTRUTTURA STRADALE	
CASSONETTO	5,000 m
MANUFATTI	
SCAVO PER PIATTAFORMA	0,403 m ²
SCAVO PER PARETI TRINCEA	0,015 m ²
RILEVATO PER SCARPATE	2,548 m ²
AREA DI SCAVO	2,772 m

SEZIONE N.: 34
 QT. PROGETTO: 390,030
 DIST.PROG.: 825,000
 DIST.PREC.: 25,000
 DIST.SUCC.: 25,000


SCALA 1:200

QT.RIF. 370,000

QUOTE TERRENO	388,03	388,31	388,54	388,54	389,35	390,25	390,36	390,42	390,56	390,81
DIST.PARZIALI TERRENO		3,29	2,59	3,36	3,25	3,57	0,94	2,17	2,36	3,46
QUOTE PROGETTO				388,54	390,03	389,63	390,03	390,03	389,63	390,23
PARZIALI PROGETTO				2,23	2,50	2,50				

RILEVATI	
RILEVATO	5,895 m ²
SOVRASTRUTTURA STRADALE	
CASSONETTO	5,000 m
MANUFATTI	
RILEVATO PER SCARPATE	5,988 m ²

SEZIONE N.: 35
 QT. PROGETTO: 388,741
 DIST.PROG.: 850,000
 DIST.PREC.: 25,000
 DIST.SUCC.: 25,000

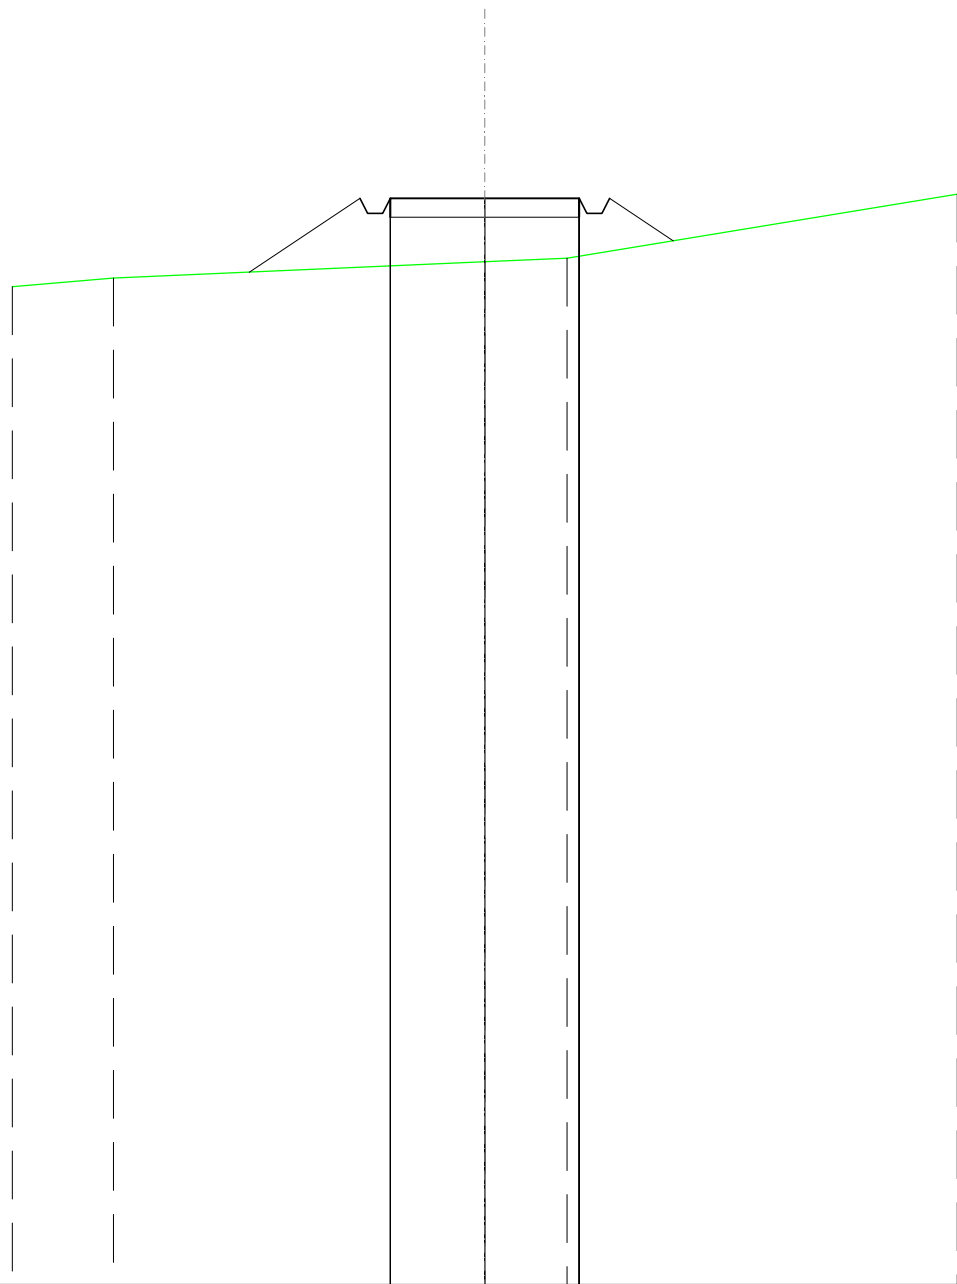


SCALA 1:200

QT.RIF. 360,000

QUOTE TERRENO	386,40	386,63			387,06	387,16		388,85					
DIST.PARZIALI TERRENO	2,68		9,82		2,17		10,33						
QUOTE PROGETTO			386,79	388,74	388,34	388,34	388,74	386,74	388,74	388,34	388,34	388,74	387,62
PARZIALI PROGETTO			2,93		2,50		2,50		1,68				

RILEVATI	
RILEVATO	3,042 m ²
SOVRASTRUTTURA STRADALE	
CASSONETTO	5,000 m
MANUFATTI	
RILEVATO PER SCARPATE	3,440 m ²

SEZIONE N.: 36
 QT. PROGETTO: 387,451
 DIST.PROG.: 875,000
 DIST.PREC.: 25,000
 DIST.SUCC.: 25,000

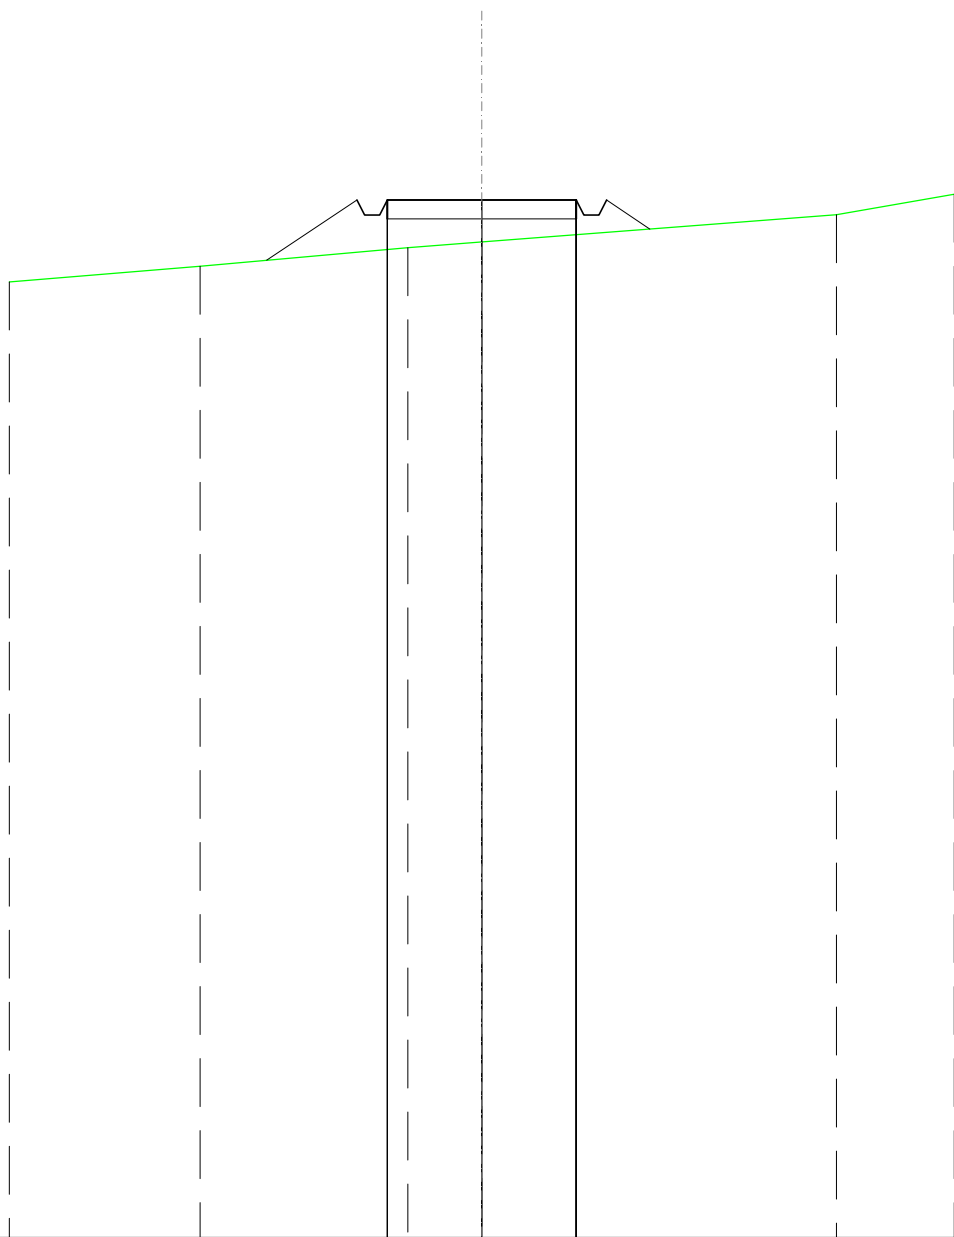

SCALA 1:200

QT.RIF. 360,000


QUOTE TERRENO	385,28	385,70	386,19	386,34	387,07	387,60		
DIST.PARZIALI TERRENO	5,05	5,50	1,95	9,38	3,12			
QUOTE PROGETTO		385,86	387,45	387,05	387,45	387,05	387,45	386,69
PARZIALI PROGETTO		2,39	2,50	2,50	1,15			

SCAVI E BONIFICHE	
FOSSO	0,166 m ²
RILEVATI	
RILEVATO	0,013 m ²
SOVRASTRUTTURA STRADALE	
CASSONETTO	5,000 m
MANUFATTI	
SCAVO PER PIATTAFORMA	0,807 m ²
RILEVATO PER SCARPATE	0,552 m ²
AREA DI SCAVO	5,137 m

SEZIONE N.: 37
 QT. PROGETTO: 386,162
 DIST.PROG.: 900,000
 DIST.PREC.: 25,000
 DIST.SUCC.: 25,000

SCALA 1:200

QT.RIF. 360,000

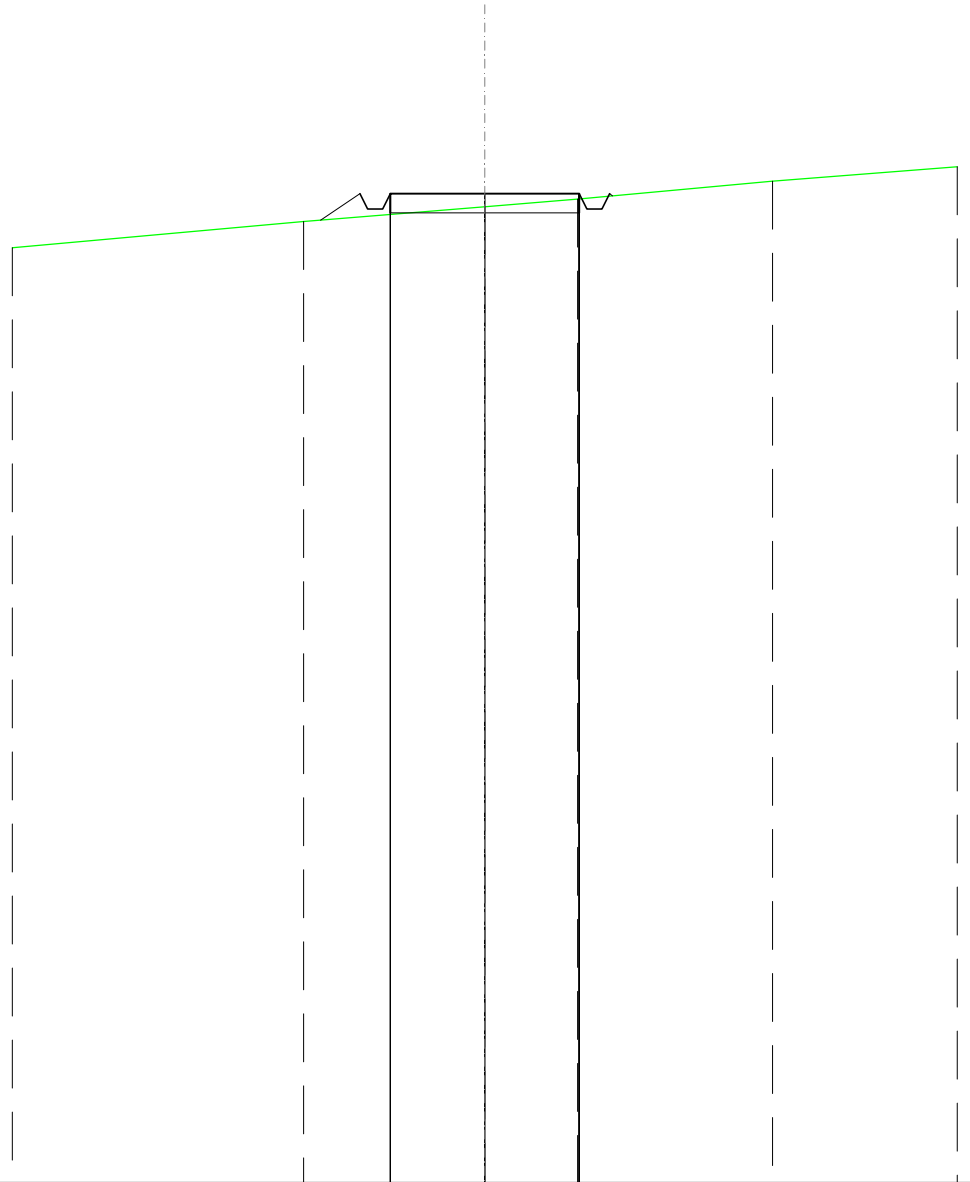

QUOTE TERRENO	384,74	385,43	385,82	386,02	386,49	386,88
DIST.PARZIALI TERRENO	7,71	4,79	2,46	5,15	4,89	
QUOTE PROGETTO		385,46 386,16 385,76 385,76 386,16	386,16	386,16 386,16 386,16 386,11		
PARZIALI PROGETTO		1,05	2,50	2,50		


SCAVI E BONIFICHE	
FOSSO	0,239 m ²
SOVRASTRUTTURA STRADALE	
CASSONETTO	5,000 m
MANUFATTI	
SCAVO PER PIATTAFORMA	1,434 m ²
SCAVO PER PARETI TRINCEA	0,000 m ²
RILEVATO PER SCARPATE	0,296 m ²
AREA DI SCAVO	5,813 m

SEZIONE N.: 38
 QT. PROGETTO: 384,873
 DIST.PROG.: 925,000
 DIST.PREC.: 25,000
 DIST.SUCC.: 25,000

SCALA 1:200


QT.RIF. 360,000

QUOTE TERRENO	363,69			384,66	384,77		385,40	385,59
DIST.PARZIALI TERRENO		12,50		1,35		9,30		1,85
QUOTE PROGETTO			384,34	384,87	384,47	384,47	384,87	384,90
PARZIALI PROGETTO			0,80	2,50	2,50			

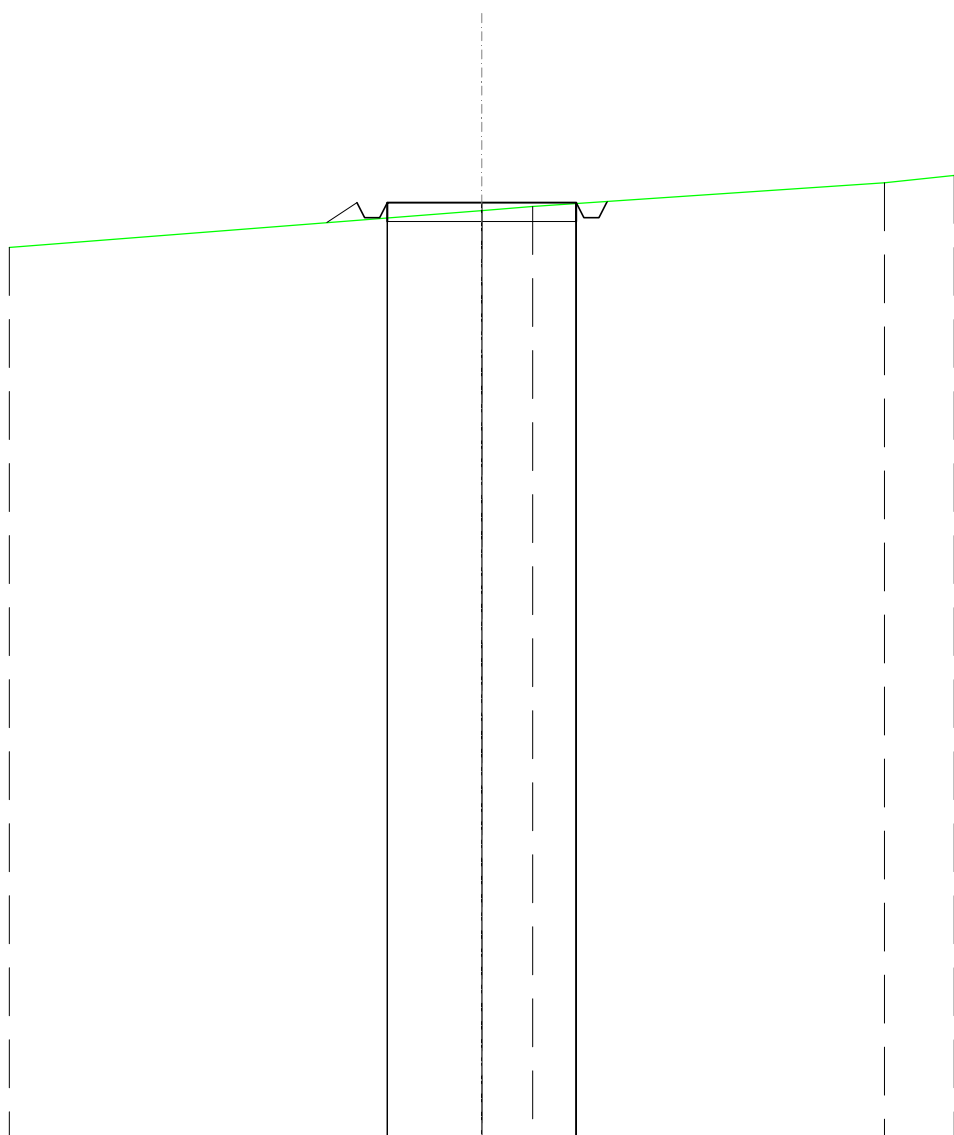

SCAVI E BONIFICHE	
FOSSO	0,061 m ²
RILEVATI	
RILEVATO	0,132 m ²
SOVRASTRUTTURA STRADALE	
CASSONETTO	5,026 m
MANUFATTI	
SCAVO PER PIATTAFORMA	0,306 m ²
RILEVATO PER SCARPATE	0,752 m ²
AREA DI SCAVO	3,556 m

SEZIONE N.: 39
 QT. PROGETTO: 383,583
 DIST.PROG.: 950,000
 DIST.PREC.: 25,000
 DIST.SUCC.: 25,000

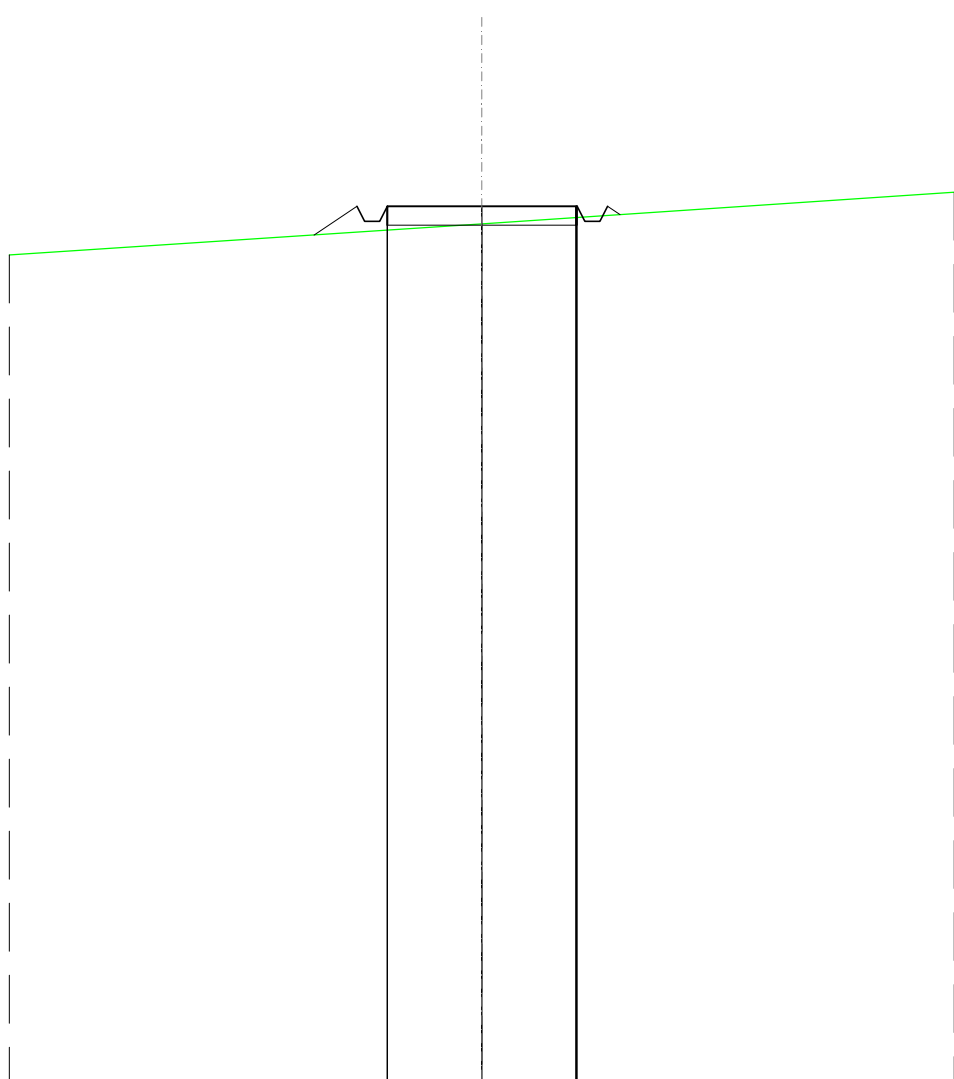


SCALA 1:200

QT.RIF. 360,000

QUOTE TERRENO	362,29		383,12		383,96				
DIST.PARZIALI TERRENO		12,50		12,50					
QUOTE PROGETTO		382,82	383,58	383,18	383,58	383,58	383,18	383,58	383,36
PARZIALI PROGETTO		1,14		2,50	2,50				

SCAVI E BONIFICHE	
FOSSO	0,030 m ²
RILEVATI	
RILEVATO	1,299 m ²
SOVRASTRUTTURA STRADALE	
CASSONETTO	8,602 m
MANUFATTI	
SCAVO PER PIATTAFORMA	0,127 m ²
RILEVATO PER SCARPATE	1,328 m ²
AREA DI SCAVO	2,450 m

SEZIONE N.: 40
 QT. PROGETTO: 382,294
 DIST.PROG.: 975,000
 DIST.PREC.: 25,000
 DIST.SUCC.: 25,000

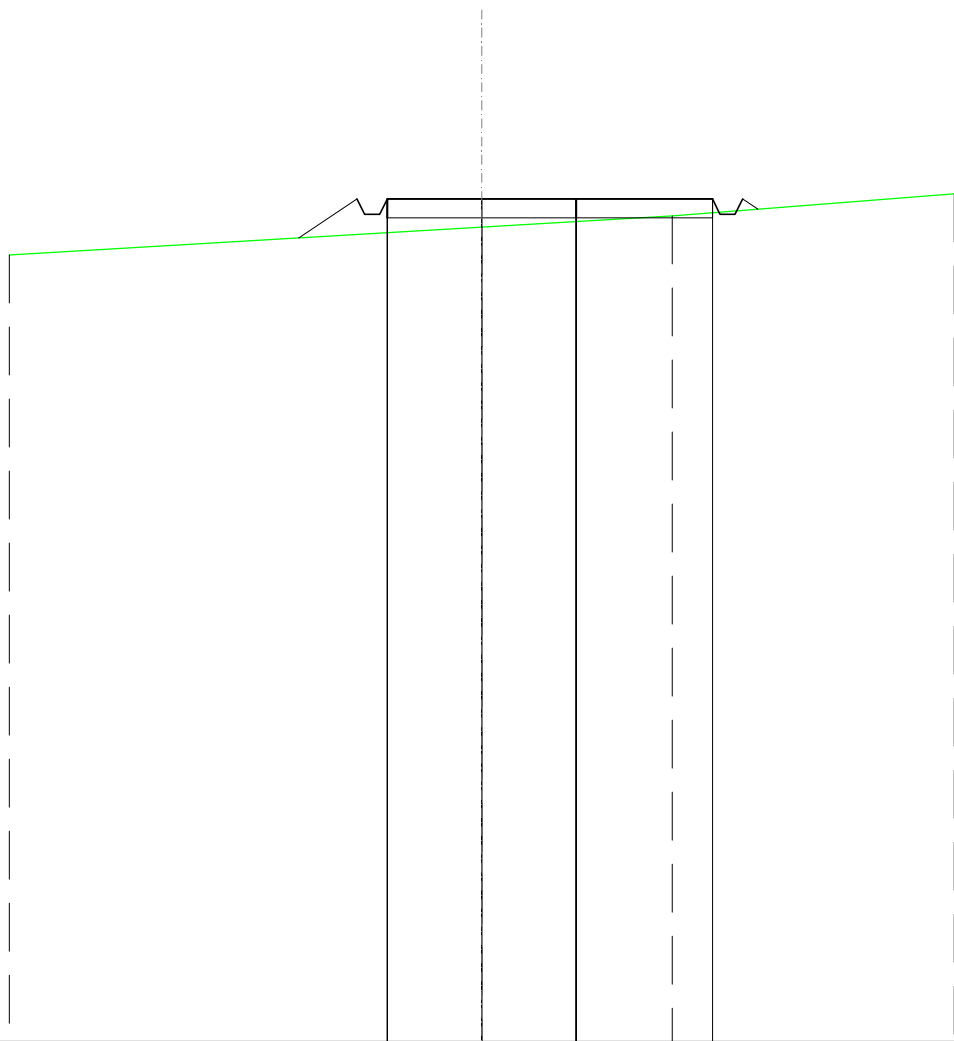


SCALA 1:200

QT.RIF. 360,000

QUOTE TERRENO	360,82			381,55		381,85		382,43
DIST.PARZIALI TERRENO		12,50			5,03		7,47	
QUOTE PROGETTO		381,27	382,29	381,89	382,29	382,29	381,89	382,29
PARZIALI PROGETTO		1,54	2,50	2,50	3,60			

SCAVI E BONIFICHE	
FOSSO	0,110 m ²
RILEVATI	
RILEVATO	1,176 m ²
SOVRASTRUTTURA STRADALE	
CASSONETTO	8,071 m
MANUFATTI	
SCAVO PER PIATTAFORMA	0,375 m ²
RILEVATO PER SCARPATE	1,480 m ²
AREA DI SCAVO	3,501 m

SEZIONE N.: 41
 QT. PROGETTO: 381,389
 DIST.PROG.: 1000,000
 DIST.PREC.: 25,000
 DIST.SUCC.: 25,000

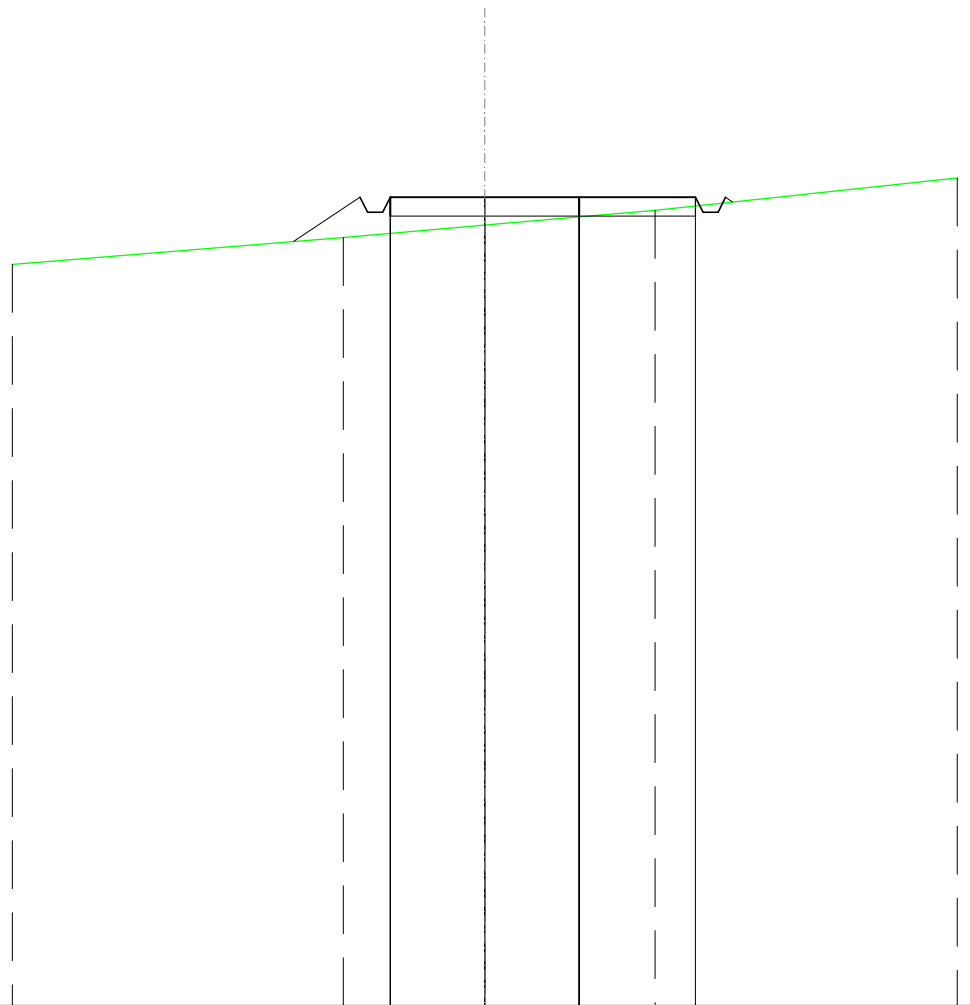

SCALA 1:200

QT.RIF. 360,000


QUOTE TERRENO	379,61		380,33	380,65		381,05	381,90
DIST.PARZIALI TERRENO		8,76		3,74		4,51	7,99
QUOTE PROGETTO			380,22	381,39	380,99	380,99	381,39
PARZIALI PROGETTO			1,75	2,50	2,50	3,07	

SCAVI E BONIFICHE	
FOSSO	0,168 m ²
RILEVATI	
RILEVATO	0,214 m ²
SOVRASTRUTTURA STRADALE	
CASSONETTO	5,419 m
MANUFATTI	
SCAVO PER PIATTAFORMA	0,615 m ²
RILEVATO PER SCARPATE	0,938 m ²
AREA DI SCAVO	4,110 m

SEZIONE N.: 42
 QT. PROGETTO: 380,741
 DIST.PROG.: 1025,000
 DIST.PREC.: 25,000
 DIST.SUCC.: 25,000


SCALA 1:200

QT.RIF. 360,000

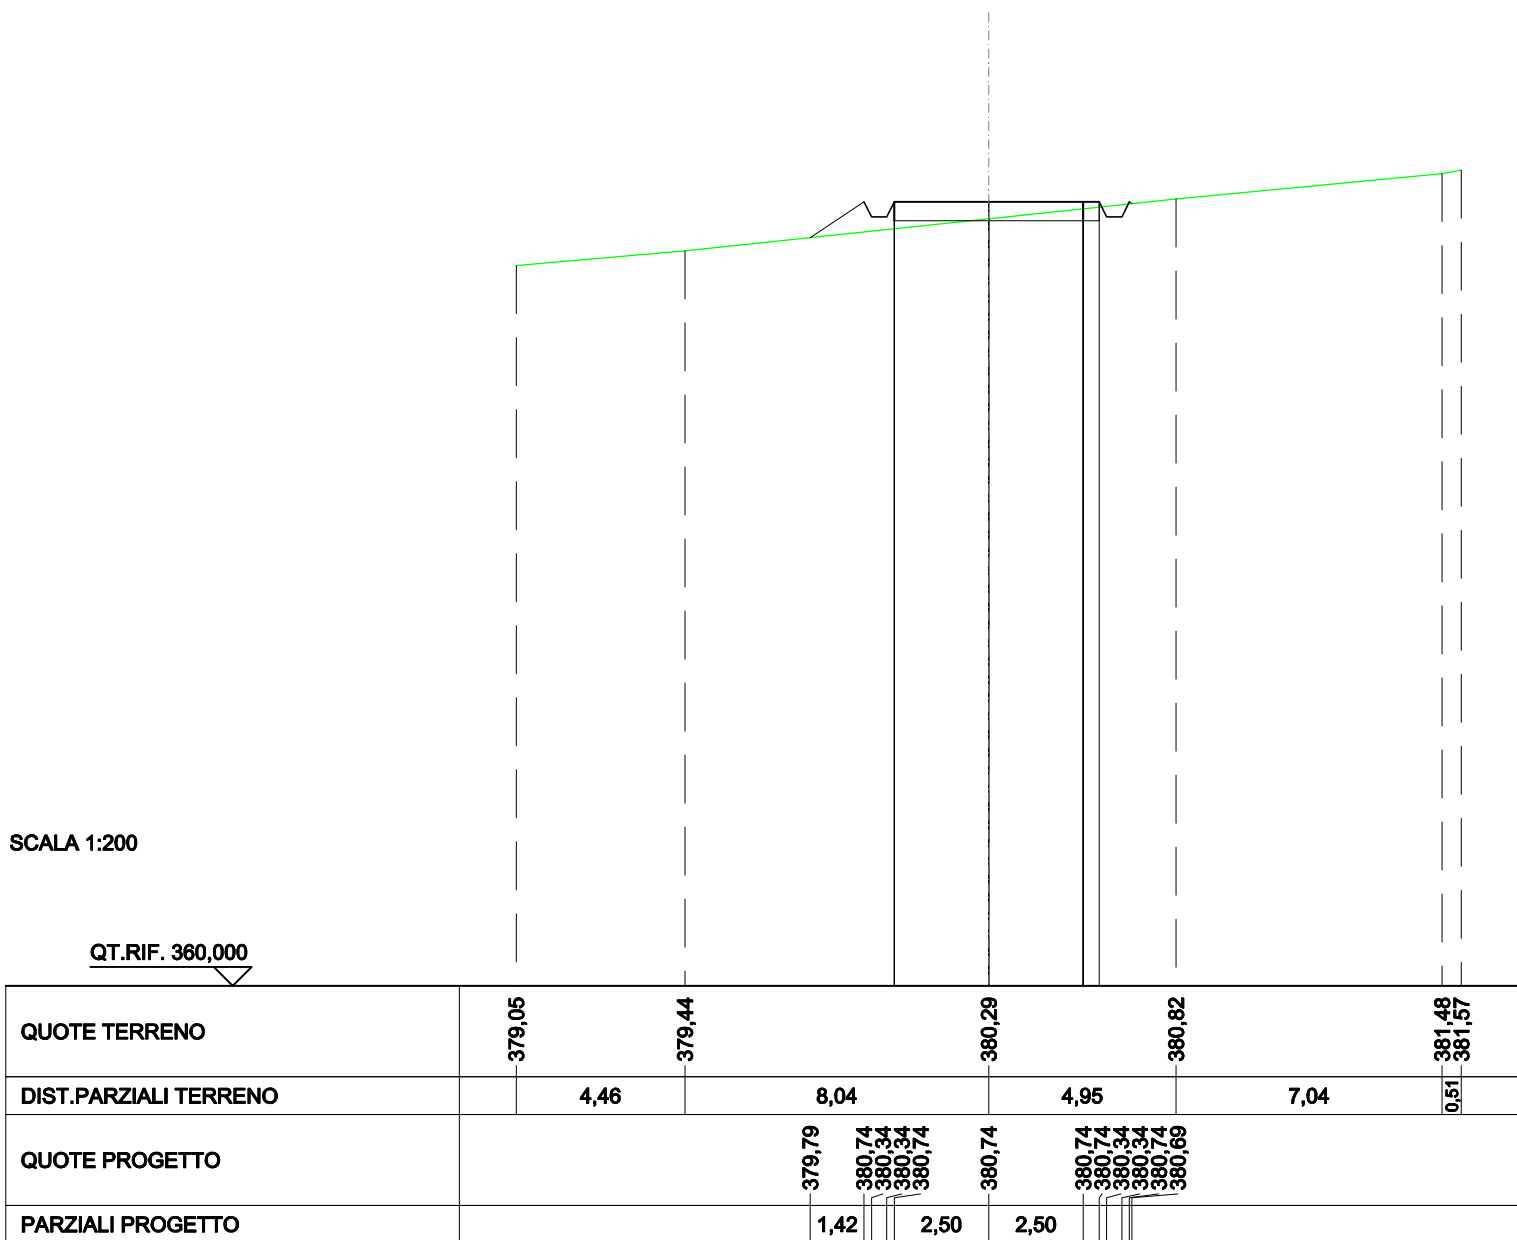

SCAVI E BONIFICHE	
FOSSO	1,113 m ²
SOVRASTRUTTURA STRADALE	
CASSONETTO	11,736 m
MANUFATTI	
SCAVO PER PIATTAFORMA	8,868 m ²
SCAVO PER PARETI TRINCEA	0,775 m ²
RILEVATO PER SCARPATE	0,308 m ²
AREA DI SCAVO	13,884 m

SEZIONE N.: 43
 QT. PROGETTO: 379,520
 DIST.PROG.: 1050,000
 DIST.PREC.: 25,000
 DIST.SUCC.: 25,000

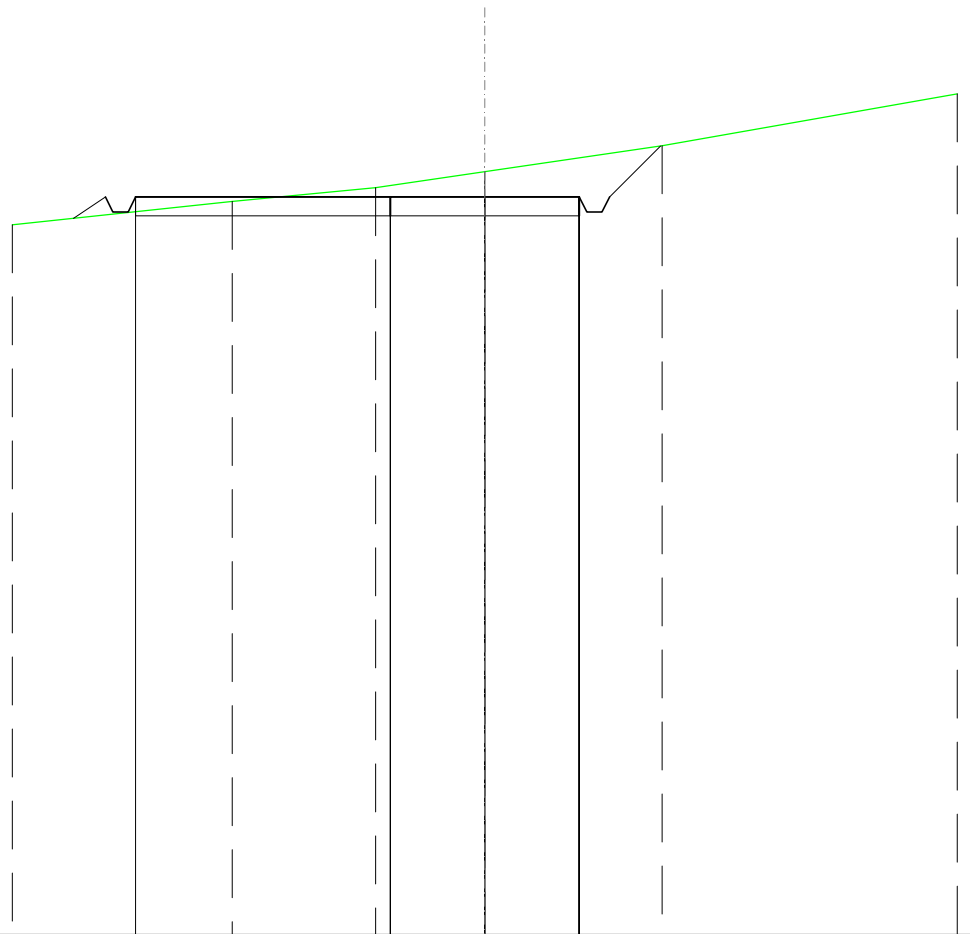

SCALA 1:200

QT.RIF. 360,000


QUOTE TERRENO	378,79		379,40		379,76		380,19		380,87		382,24			
DIST.PARZIALI TERRENO		5,82		3,80		2,88		4,69		7,81				
QUOTE PROGETTO		378,96		379,52		379,12		379,52		379,12		379,52		380,87
PARZIALI PROGETTO		0,85		6,74		2,50		2,50		1,35				

SCAVI E BONIFICHE	
FOSSO	3,357 m ²
SOVRASTRUTTURA STRADALE	
CASSONETTO	5,000 m
MANUFATTI	
SCAVO PER PIATTAFORMA	11,524 m ²
SCAVO PER PARETI TRINCEA	3,867 m ²
AREA DI SCAVO	10,306 m

SEZIONE N.: 44
 QT. PROGETTO: 378,263
 DIST.PROG.: 1075,000
 DIST.PREC.: 25,000
 DIST.SUCC.: 15,000

SCALA 1:200

QT.RIF. 360,000

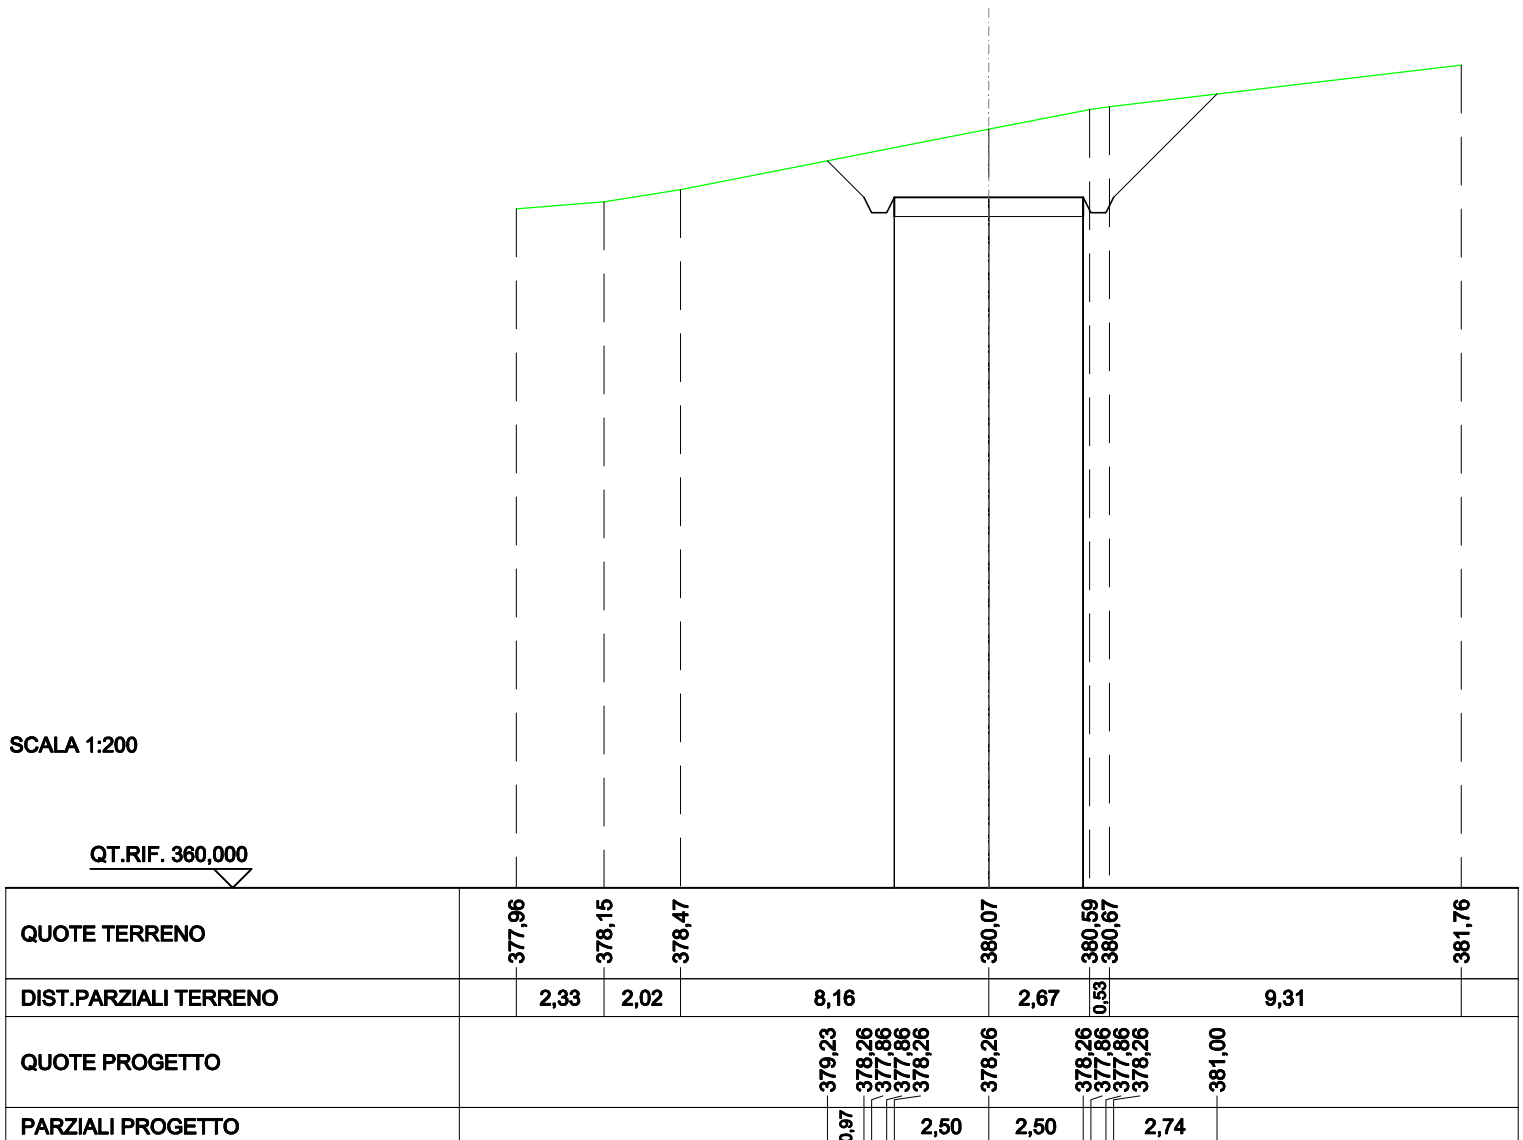


SCAVI E BONIFICHE	
FOSSO	4,112 m ²
RILEVATI	
RILEVATO	14,689 m ²
SOVRASTRUTTURA STRADALE	
CASSONETTO	56,504 m
MANUFATTI	
SCAVO PER PIATTAFORMA	96,203 m ²
SCAVO PER PARETI TRINCEA	14,547 m ²
RILEVATO PER SCARPATE	5,047 m ²
AREA DI SCAVO	45,553 m

SEZIONE N.: 45
 QT. PROGETTO: 378,100
 DIST.PROG.: 1090,000
 DIST.PREC.: 15,000
 DIST.SUCC.: 20,000

SCALA 1:200

QT.RIF. 360,000

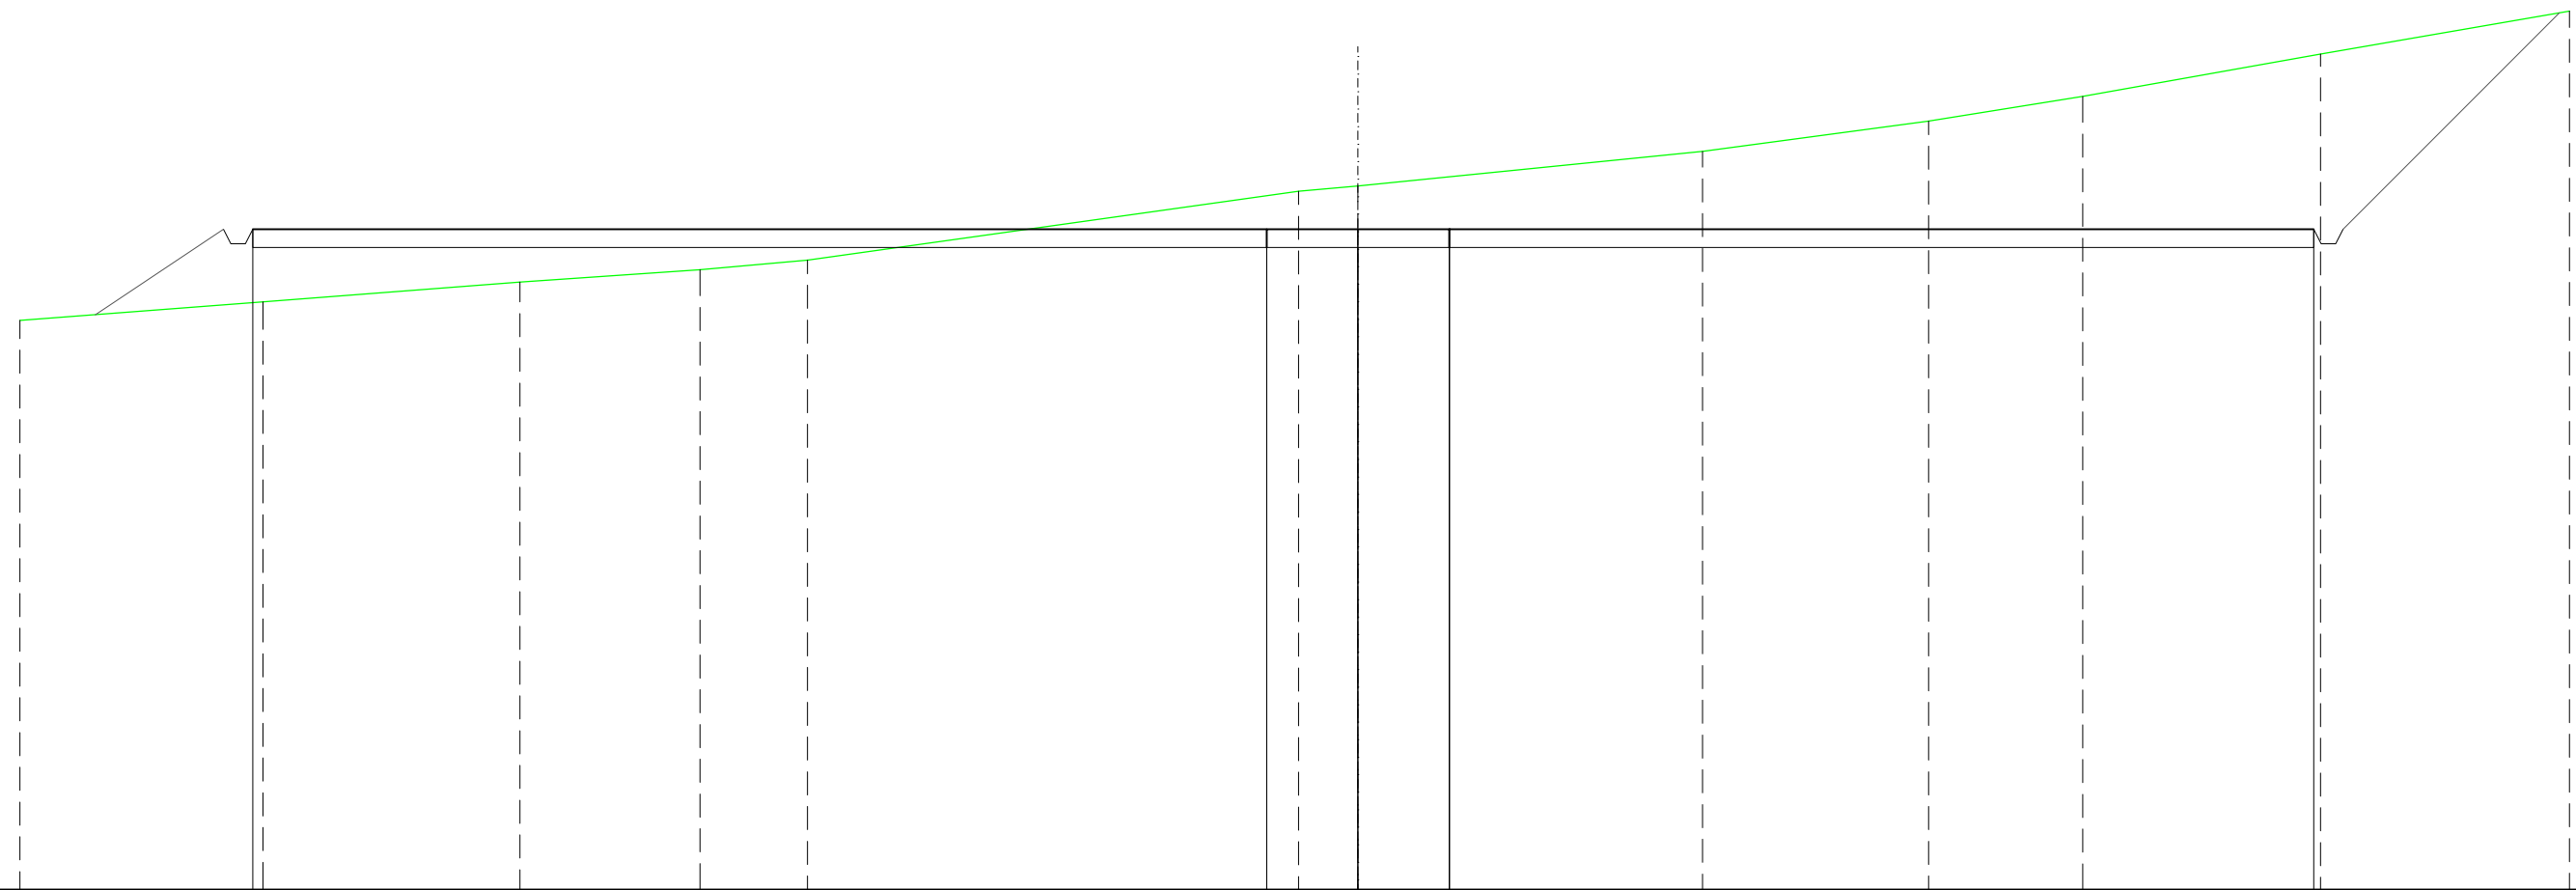


QUOTE TERRENO		376,10		376,65		376,99		377,26		379,14		379,29		380,23		381,06		381,74		382,90			
DIST.PARZIALI TERRENO			7,04		4,94		2,95		13,46		1,63		9,45		6,20		4,22		6,52				
QUOTE PROGETTO	375,76	378,10	377,70	377,70	378,10					378,10	378,10	378,10								378,10	377,70	377,70	378,10
DIST. PARZIALI PROGETTO		3,51								56,50											5,93		384,03

SCAVI E BONIFICHE	
FOSSO	2,398 m ²
RILEVATI	
RILEVATO	31,966 m ²
SOVRASTRUTTURA STRADALE	
CASSONETTO	56,503 m
MANUFATTI	
SCAVO PER PIATTAFORMA	41,605 m ²
SCAVO PER PARETI TRINCEA	4,359 m ²
RILEVATO PER SCARPATE	8,561 m ²
AREA DI SCAVO	32,875 m

SEZIONE N.: 46
 QT. PROGETTO: 378,100
 DIST.PROG.: 1110,000
 DIST.PREC.: 20,000
 DIST.SUCC.: 15,000


SCALA 1:200

QT.RIF. 360,000

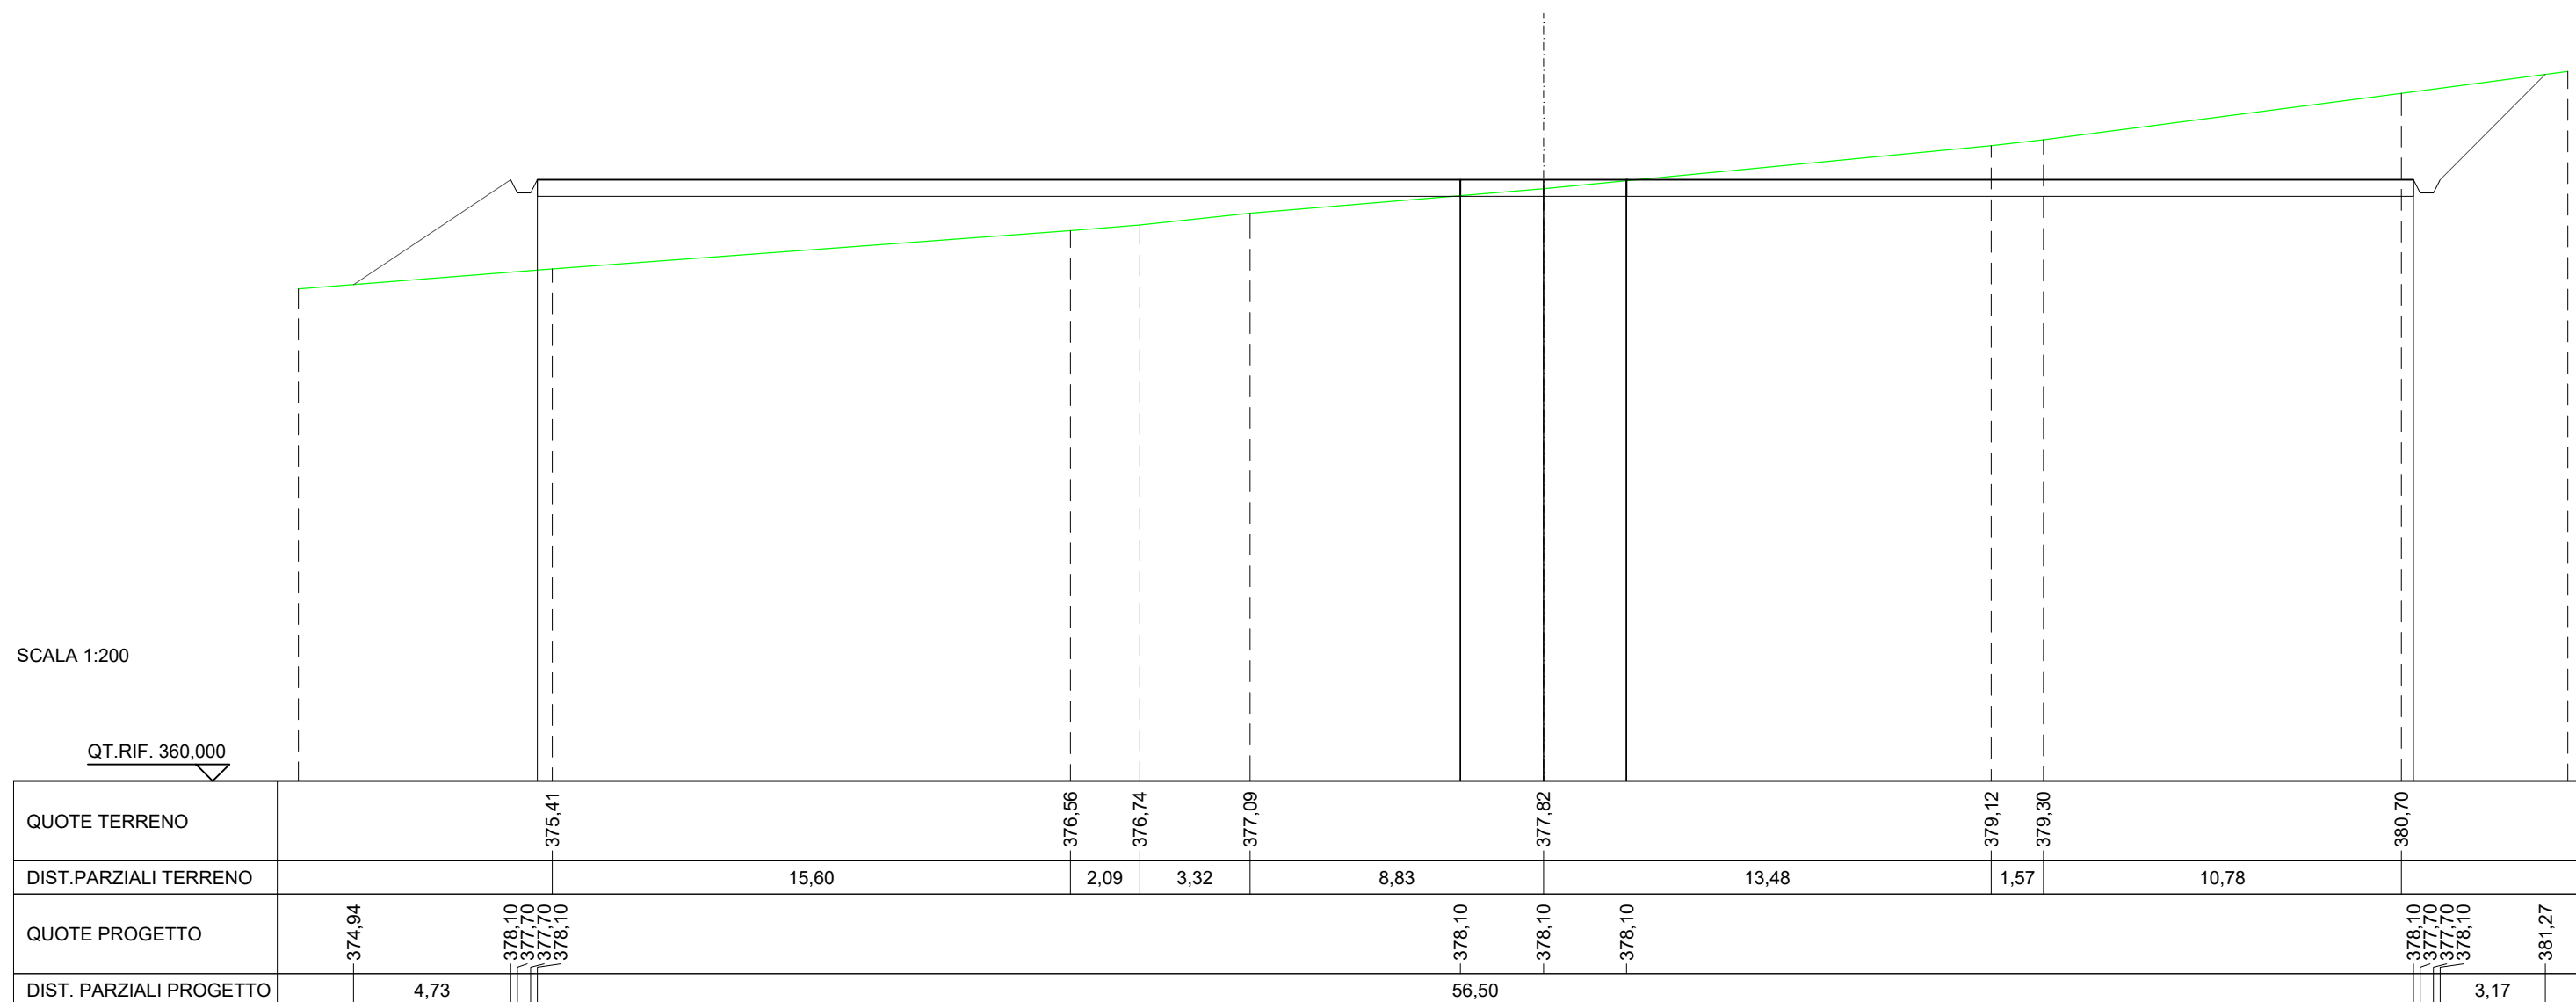


SCAVI E BONIFICHE	
FOSSO	1,121 m ²
RILEVATI	
RILEVATO	62,086 m ²
SOVRASTRUTTURA STRADALE	
CASSONETTO	56,503 m
MANUFATTI	
SCAVO PER PIATTAFORMA	11,904 m ²
SCAVO PER PARETI TRINCEA	0,721 m ²
RILEVATO PER SCARPATE	13,071 m ²
AREA DI SCAVO	18,139 m

SEZIONE N.: 47
 QT. PROGETTO: 378,100
 DIST.PROG.: 1125,000
 DIST.PREC.: 15,000
 DIST.SUCC.: 11,662

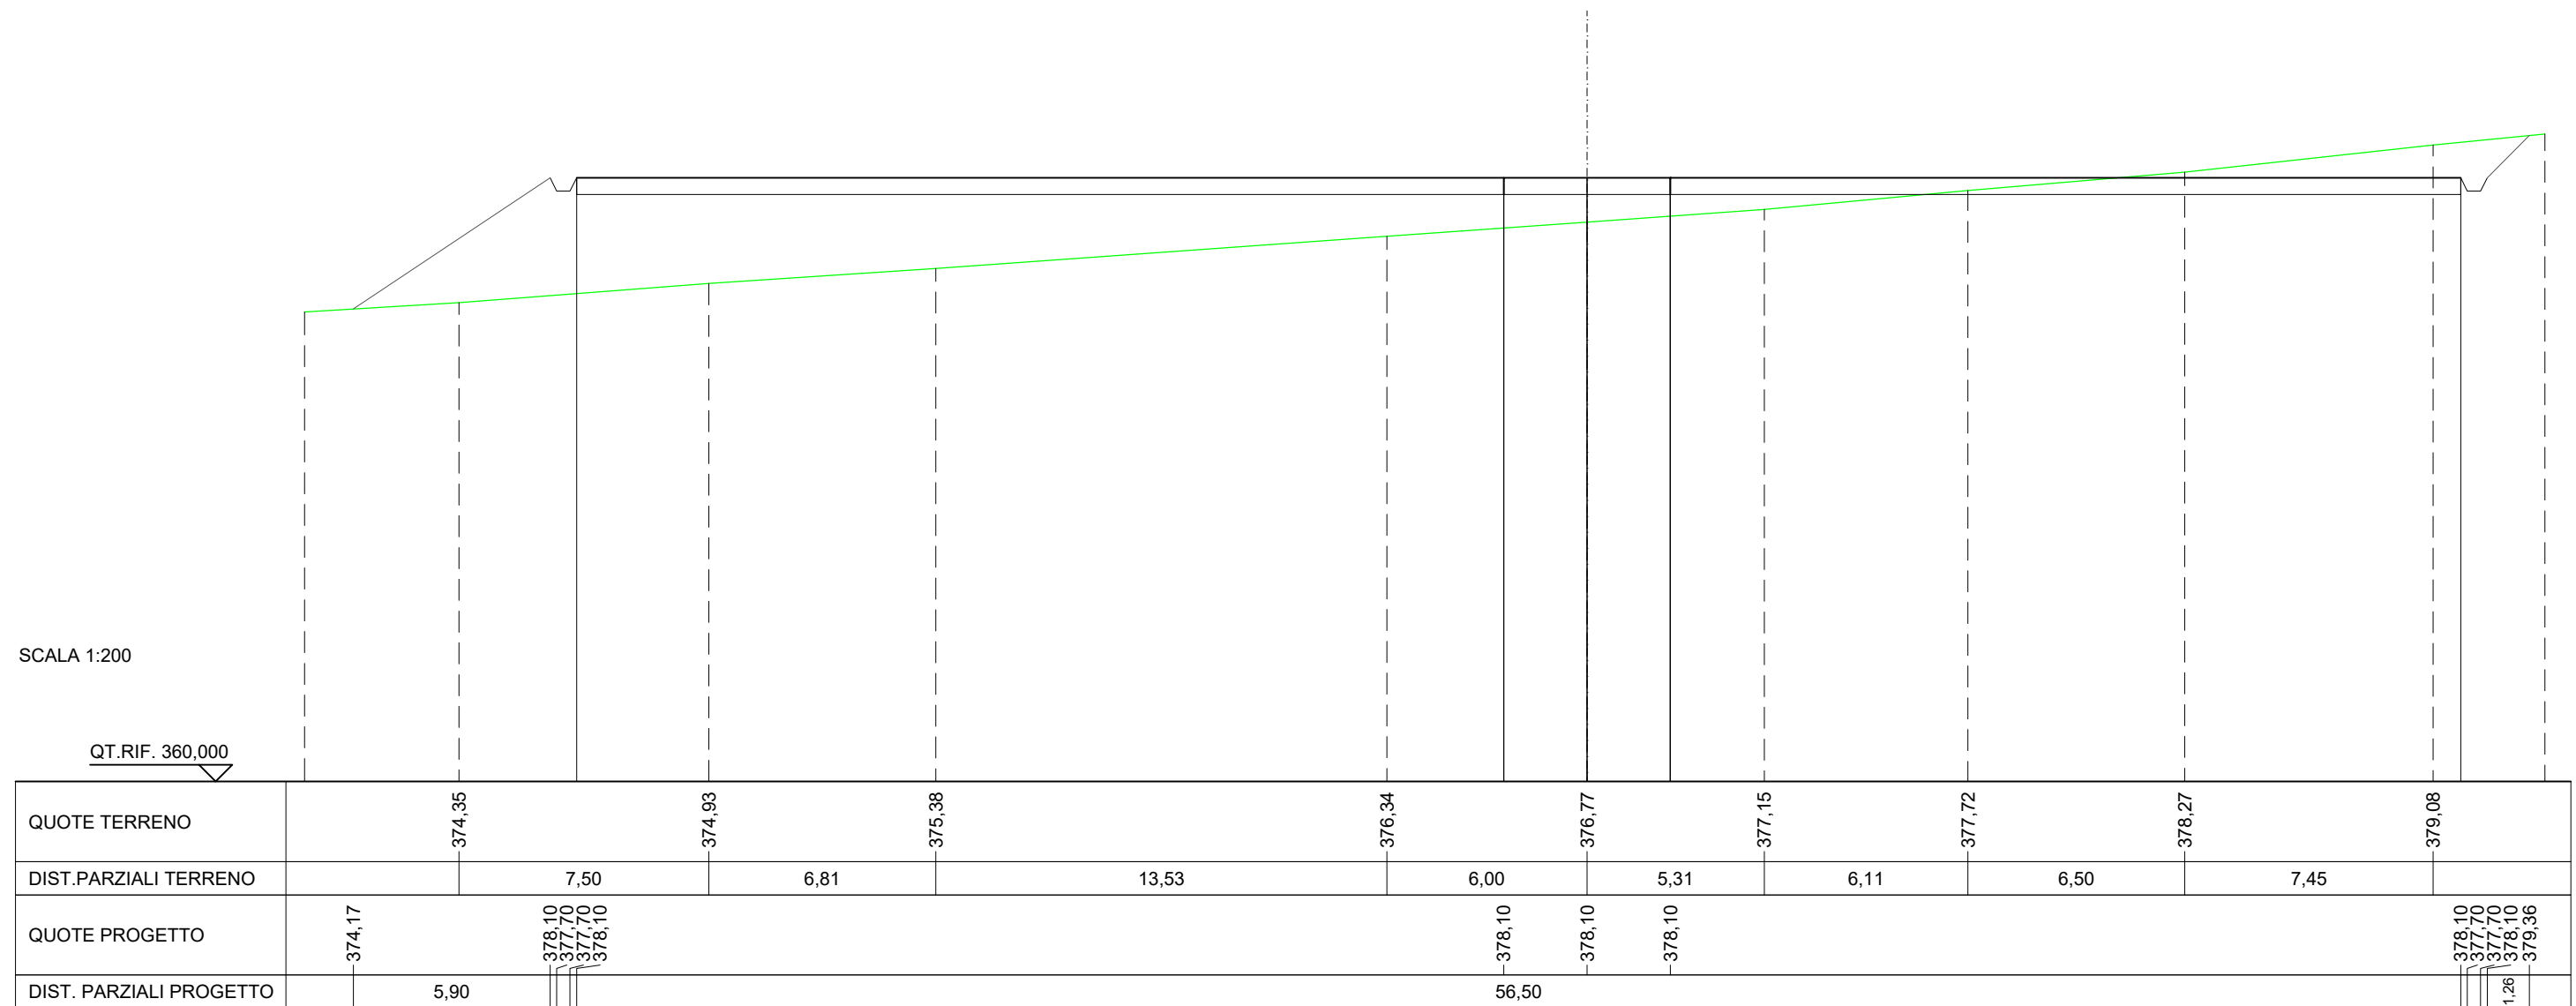

RILEVATI	
RILEVATO	122,373 m ²
SOVRASTRUTTURA STRADALE	
CASSONETTO	56,502 m
MANUFATTI	
RILEVATO PER SCARPATE	17,322 m ²

SEZIONE N.: 49
 QT. PROGETTO: 378,100
 DIST.PROG.: 1148,135
 DIST.PREC.: 11,473

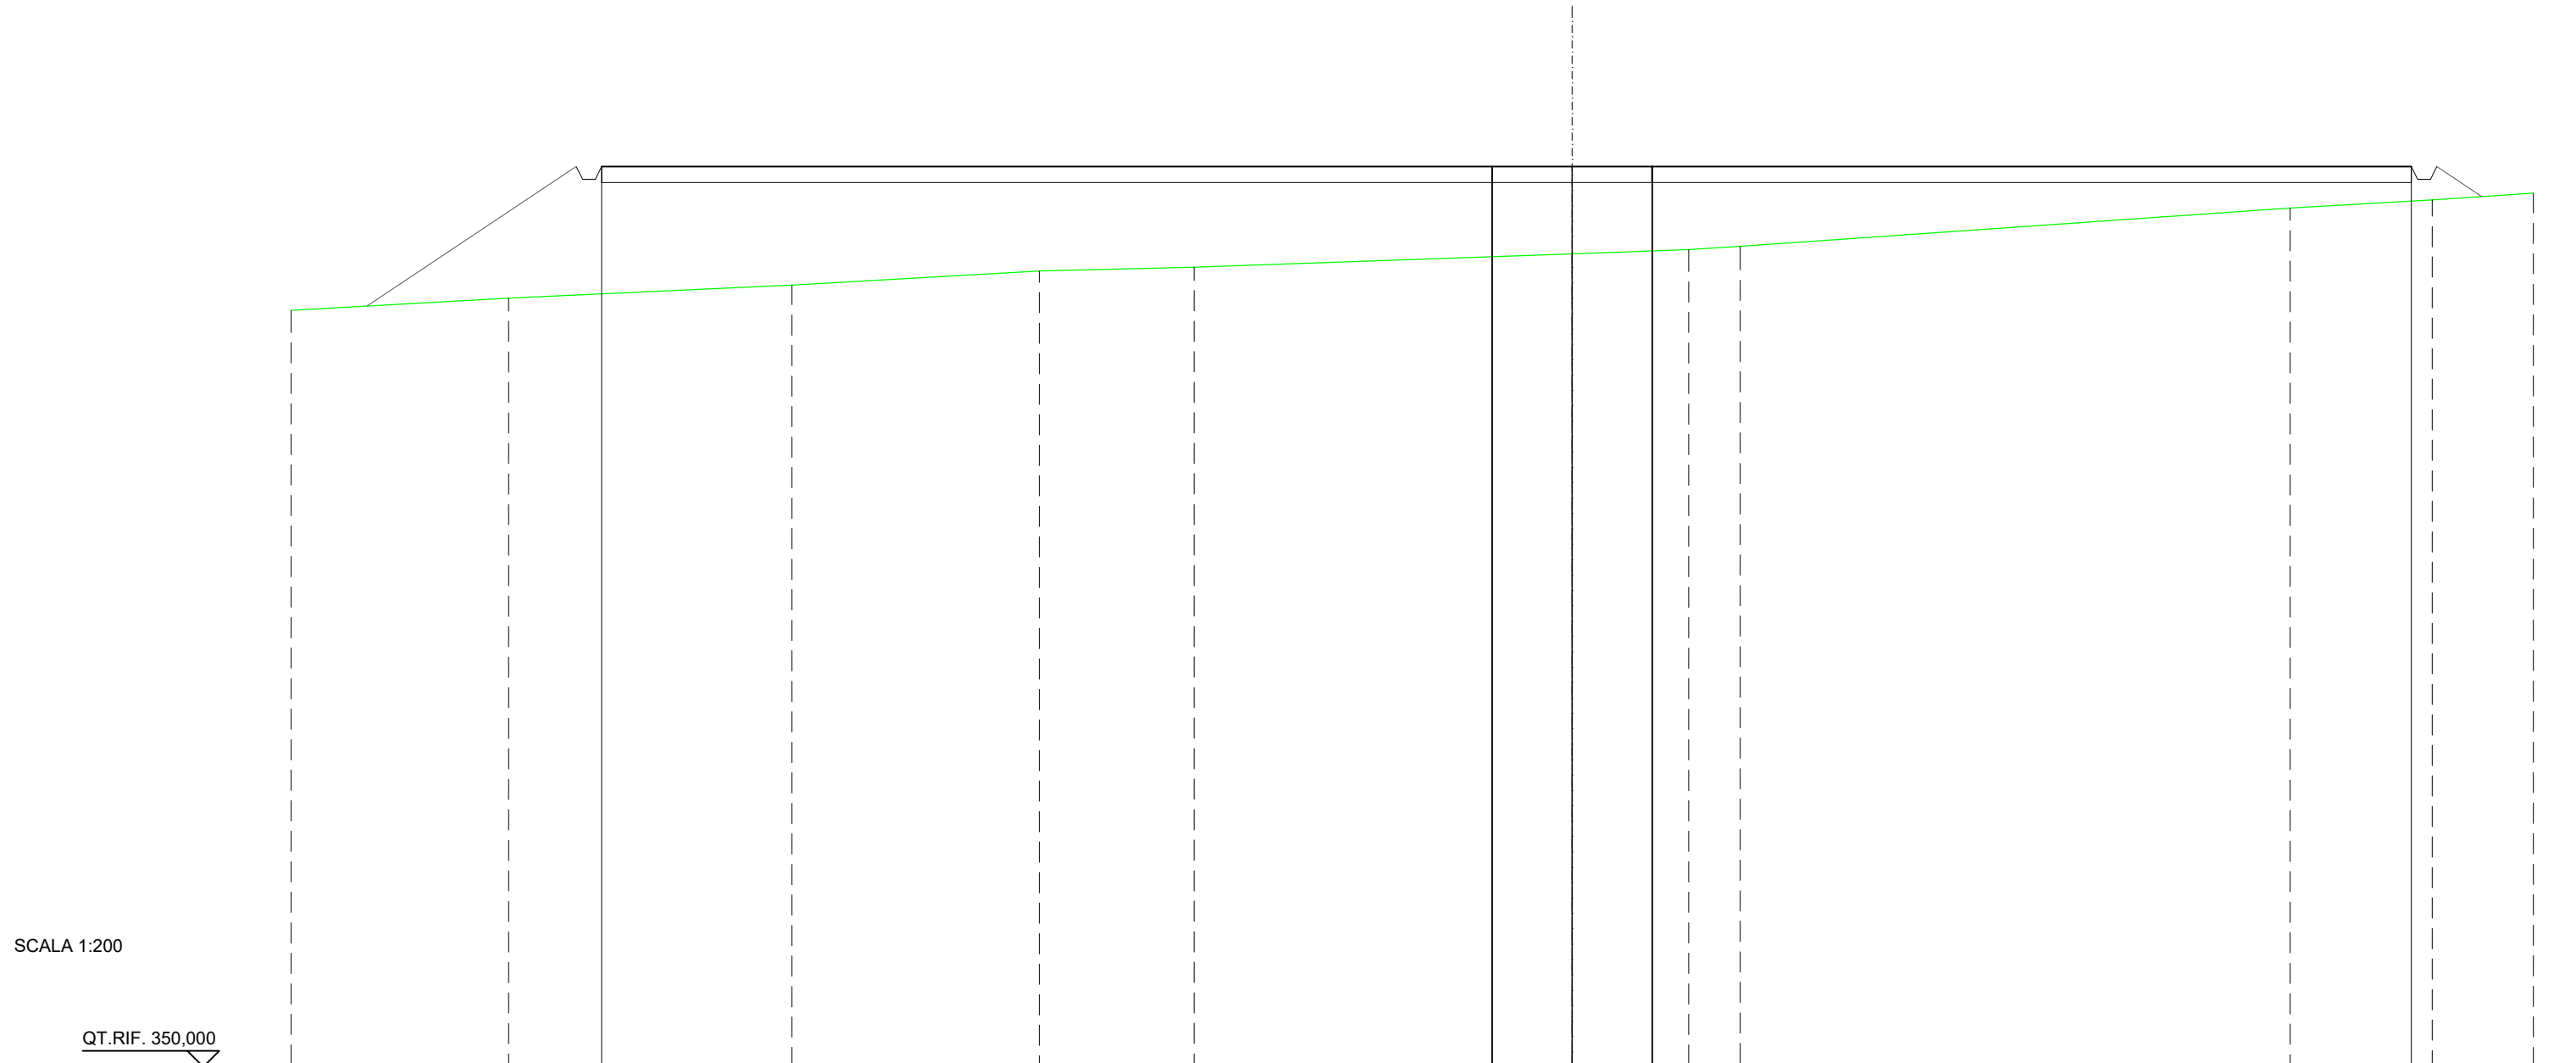

SCALA 1:200

QT. RIF. 350,000


QUOTE TERRENO	373,99	374,40	374,84	374,96	375,37	375,51	375,61	376,80	377,06
DIST. PARZIALI TERRENO	8,85	7,72	4,83	11,81	3,64	1,61	17,17	4,44	
QUOTE PROGETTO	373,74	378,10 377,70 377,70 378,10			378,10	378,10	378,10		378,10 377,70 377,70 378,10 377,16
DIST. PARZIALI PROGETTO	6,53			56,50					1,41

SCAVI E BONIFICHE	
FOSSO	4,185 m ²
MANUFATTI	
SCAVO PER PARETI TRINCEA	21,449 m ²
RILEVATO PER SCARPATE	1,374 m ²
AREA DI SCAVO	9,436 m

SEZIONE N.: 50
 QT. PROGETTO: 378,100

SCALA 1:200

QT.RIF. 360,000

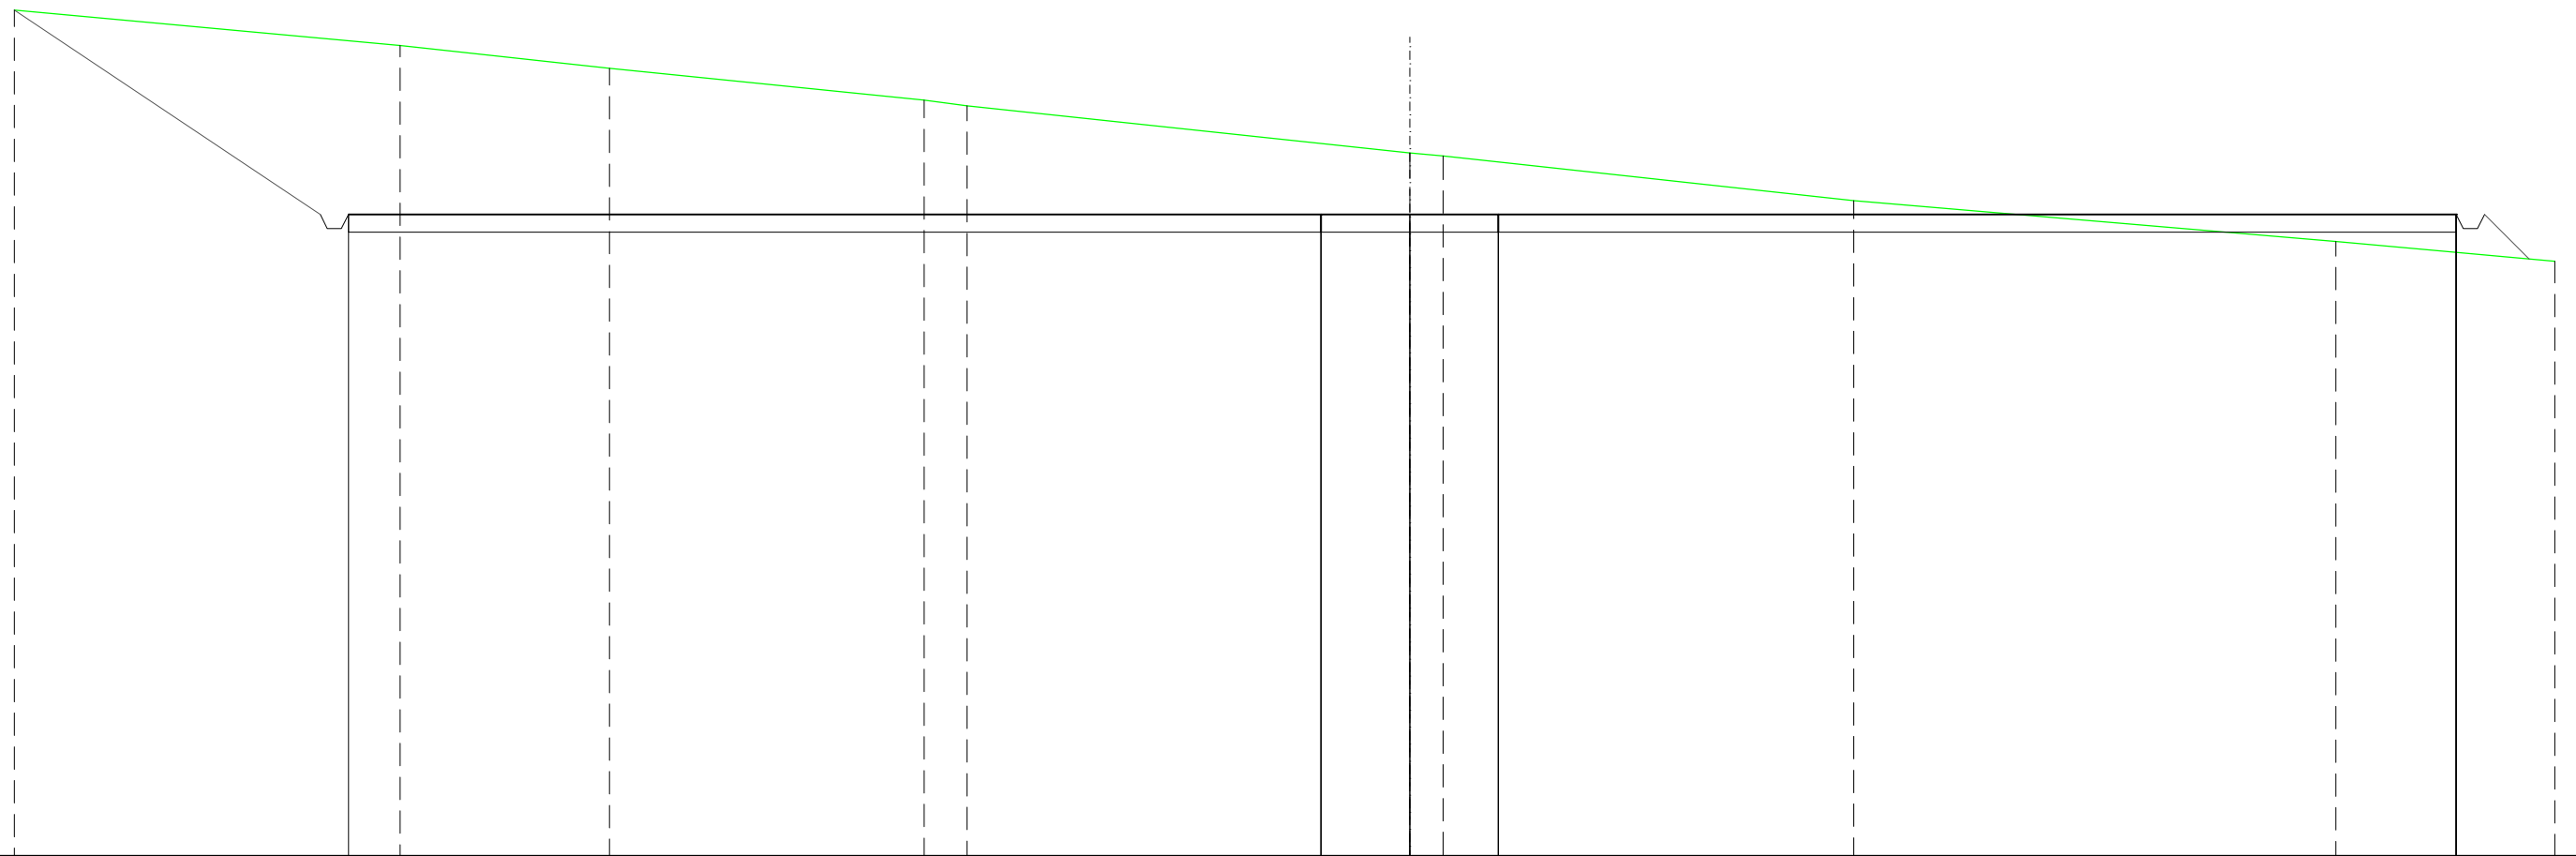

DIST.PARZIALI TERRENO	13,54	5,91	8,88	1,21	12,49	0,94	11,59	13,61	3,33
QUOTE TERRENO		382,86	382,22	381,32	381,16	379,83	379,75	378,49	377,33
QUOTE PROGETTO	383,86	378,10	377,70	377,70	378,10	378,10	378,10	378,10	378,10
DIST. PARZIALI PROGETTO	8,64					59,49			1,26

SCAVI E BONIFICHE	
FOSSO	0,597 m ²
MANUFATTI	
SCAVO PER PARETI TRINCEA	0,190 m ²
RILEVATO PER SCARPATE	6,986 m ²
AREA DI SCAVO	1,596 m

SEZIONE N.: 52
 QT. PROGETTO: 378,100

SCALA 1:200

QT.RIF. 350,000

