

Regione  
Puglia



Provincia di  
Bari



Committente:

**ALTA WIND S.R.L**  
Piazza Europa, 14  
87100 Cosenza (CS) - Italy  
Tel. centralino + 39 0984 408606

Documento:

**PROGETTO DEFINITIVO**

Titolo del Progetto:

**PARCO EOLICO "ALTAMURA"**

Elaborato:

**Sezioni Trasversali Intervento 02**

CODICE PRATICA

**TAI4HV3**

PROGETTO	DISCIPLINA	AMBITO	TIPO ELABORATO	PROGRESSIVO	SCALA
<b>E_ALT</b>	<b>P</b>	<b>VB</b>	<b>SZ</b>	<b>14</b>	<b>1:200</b>

NOME FILE:

**E-ALT-P-VB-SZ-14\_Sezioni Trasversali Intervento 02**

Progettazione:



**Ing. Saverio Pagliuso**


**Ing. Mario Francesco Perri**

**Ing. Giorgio Salatino**

Rev:	Data Revisione	Descrizione Revisione	Redatto	Controllato	Approvato
00	MAGGIO 2024	PRIMA EMISSIONE	ES	GEMSA PRO	ALTA WIND

RILEVATI	
RILEVATO	0,134 m <sup>2</sup>
SOVRASTRUTTURA STRADALE	
CASSONETTO	1,688 m
MANUFATTI	
SCAVO PER PIATTAFORMA	0,660 m <sup>2</sup>
RILEVATO PER SCARPATE	0,007 m <sup>2</sup>
AREA DI SCAVO	2,058 m

SEZIONE N.: 1  
 QT. PROGETTO: 377,787  
 DIST.PROG.: 38,613  
 DIST.SUCC.: 20,554

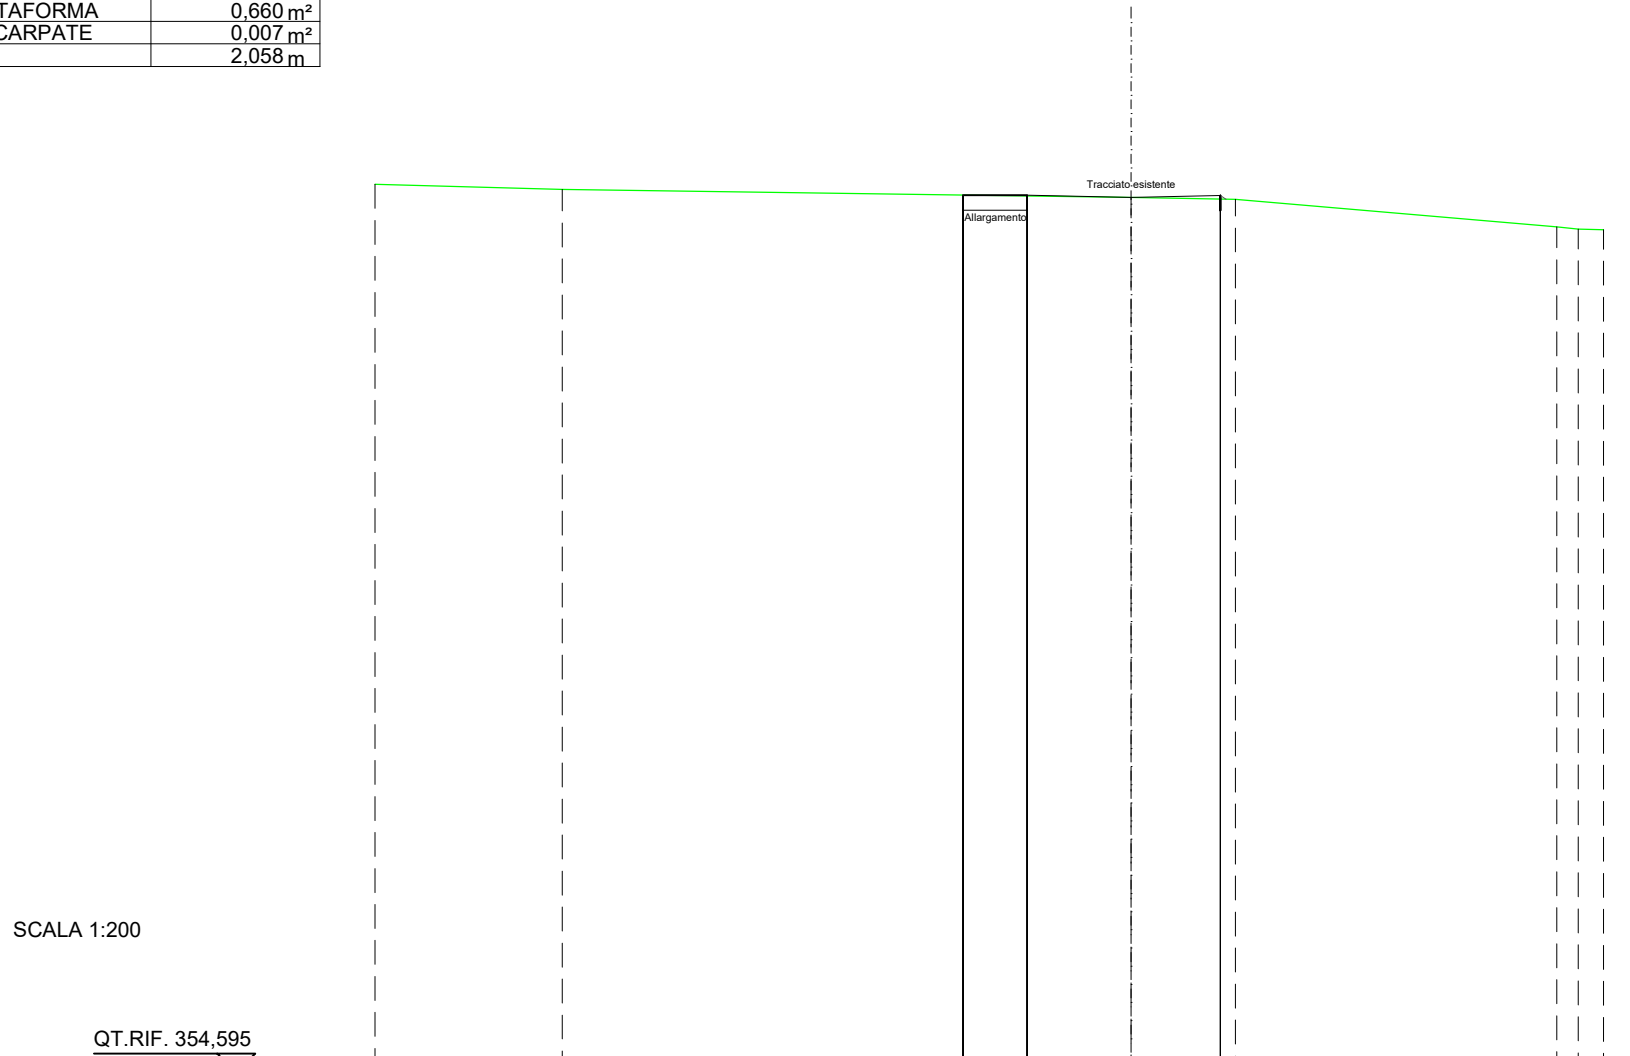

SCALA 1:200


QT.RIF. 354,595

QUOTE TERRENO	378,10	377,96		377,75	377,70		376,97	376,91	376,89
DIST.PARZIALI TERRENO	4,95	15,05		2,76	8,50		0,57	0,67	
QUOTE PROGETTO				377,81	377,81	377,81			
DIST. PARZIALI PROGETTO				6,81					



RILEVATI	
RILEVATO	0,036 m <sup>2</sup>
SOVRASTRUTTURA STRADALE	
CASSONETTO	2,469 m
MANUFATTI	
SCAVO PER PIATTAFORMA	0,954 m <sup>2</sup>
RILEVATO PER SCARPATE	0,001 m <sup>2</sup>
AREA DI SCAVO	4,736 m

SEZIONE N.: 3  
 QT. PROGETTO: 377,869  
 DIST.PROG.: 90,408  
 DIST.PREC.: 31,240

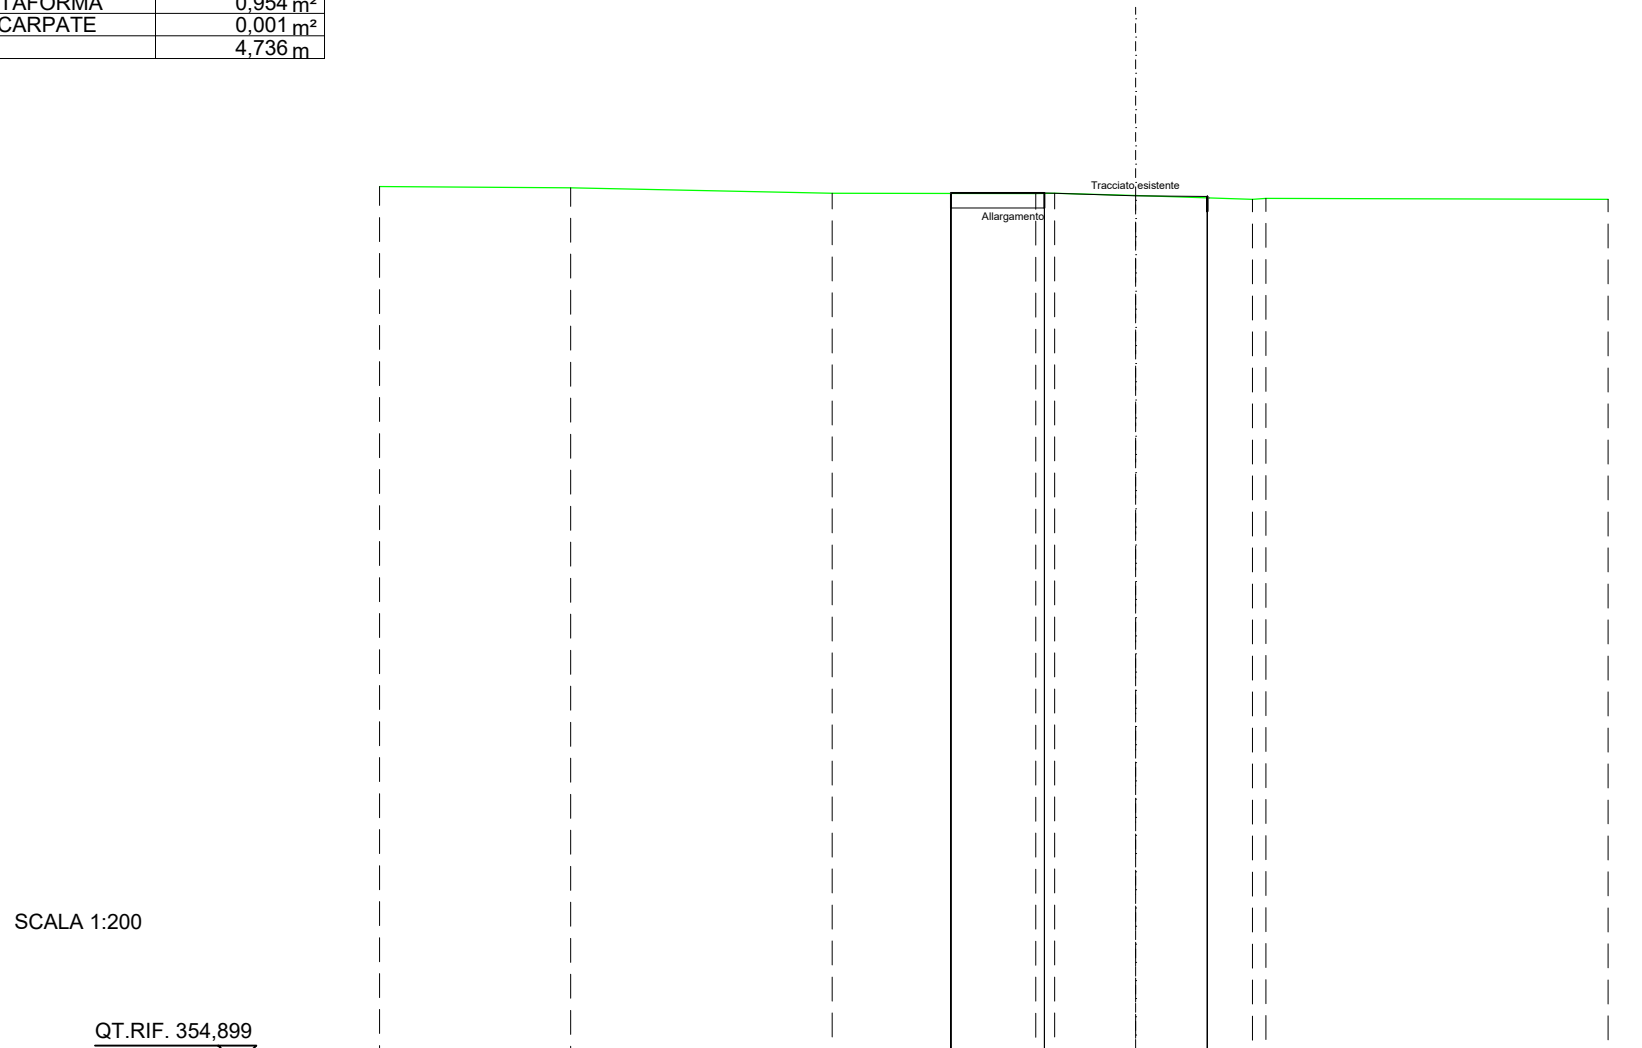

SCALA 1:200

	QT.RIF. 354,899									
QUOTE TERRENO	378,13	378,09	377,95	377,94	377,95	377,89	377,79	377,82	377,79	
DIST.PARZIALI TERRENO	5,05	6,92	5,39	0,50	2,14	3,09	9,05			
QUOTE PROGETTO				377,95	377,96	377,96	377,87	377,83		
DIST. PARZIALI PROGETTO						6,78				