




PARTICOLARE F
SCALA 1:20

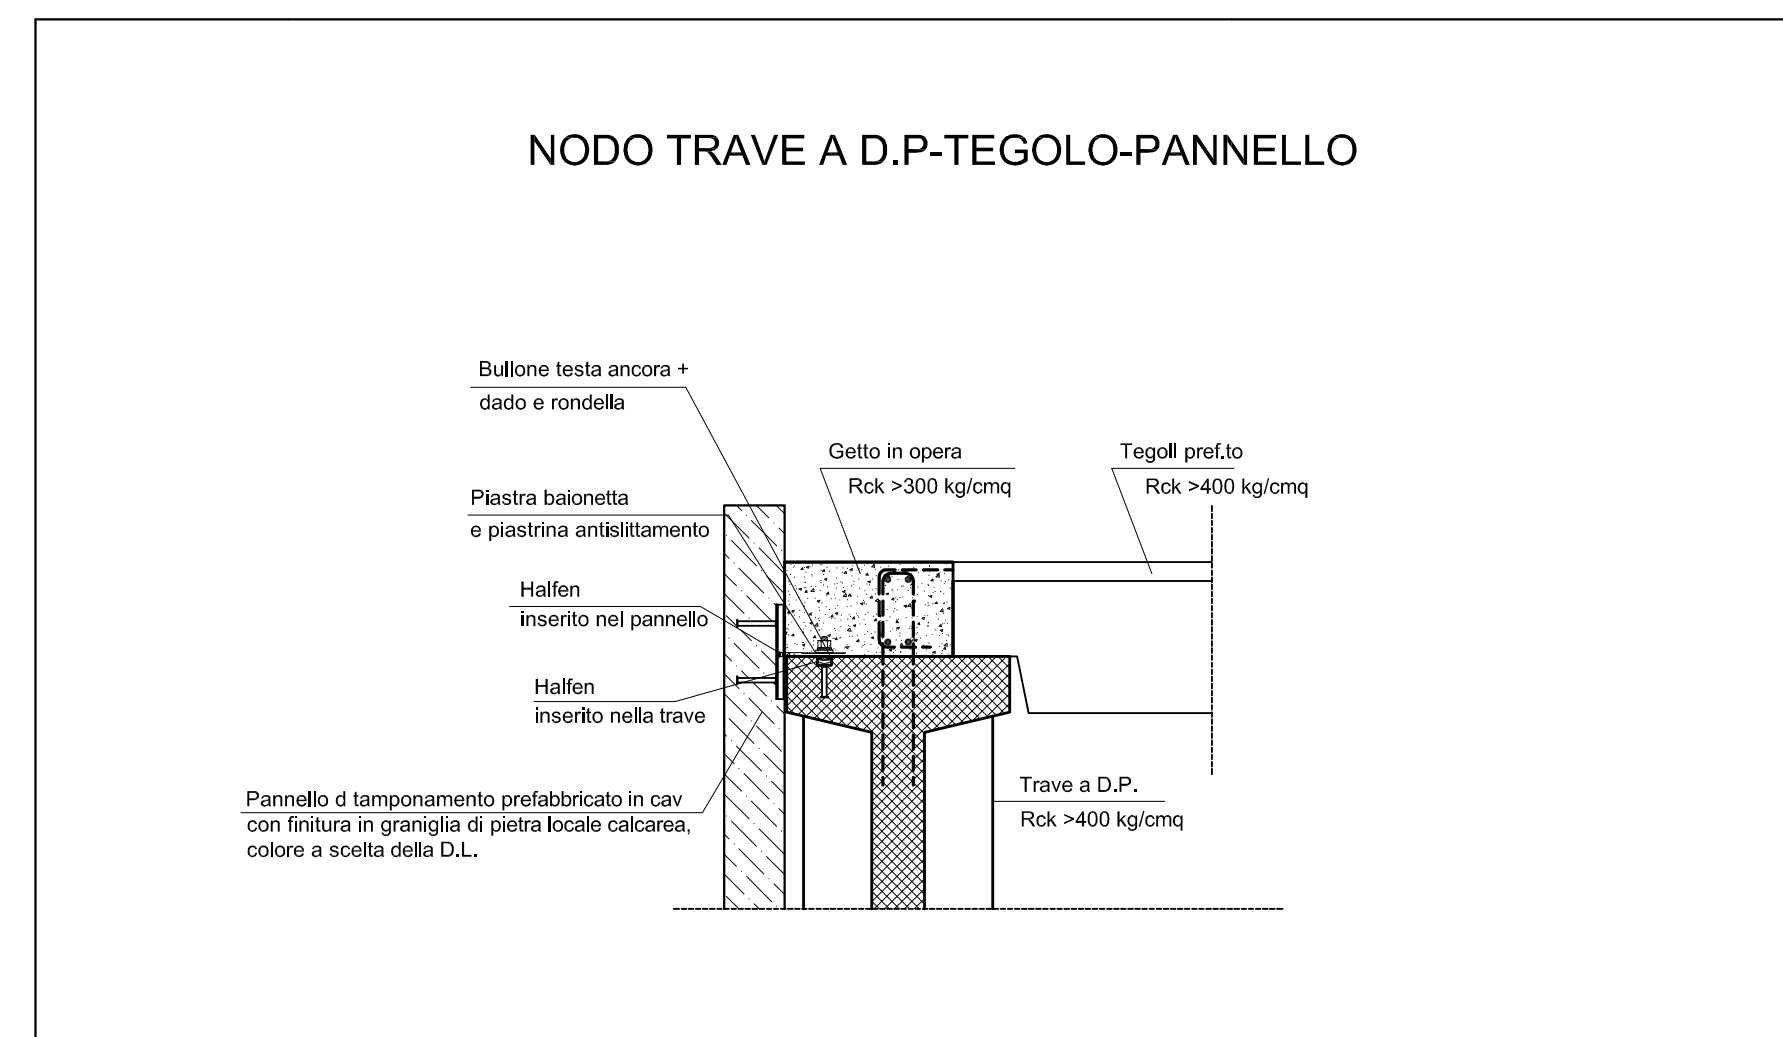


PARTICOLARE C
SCALA 1:20

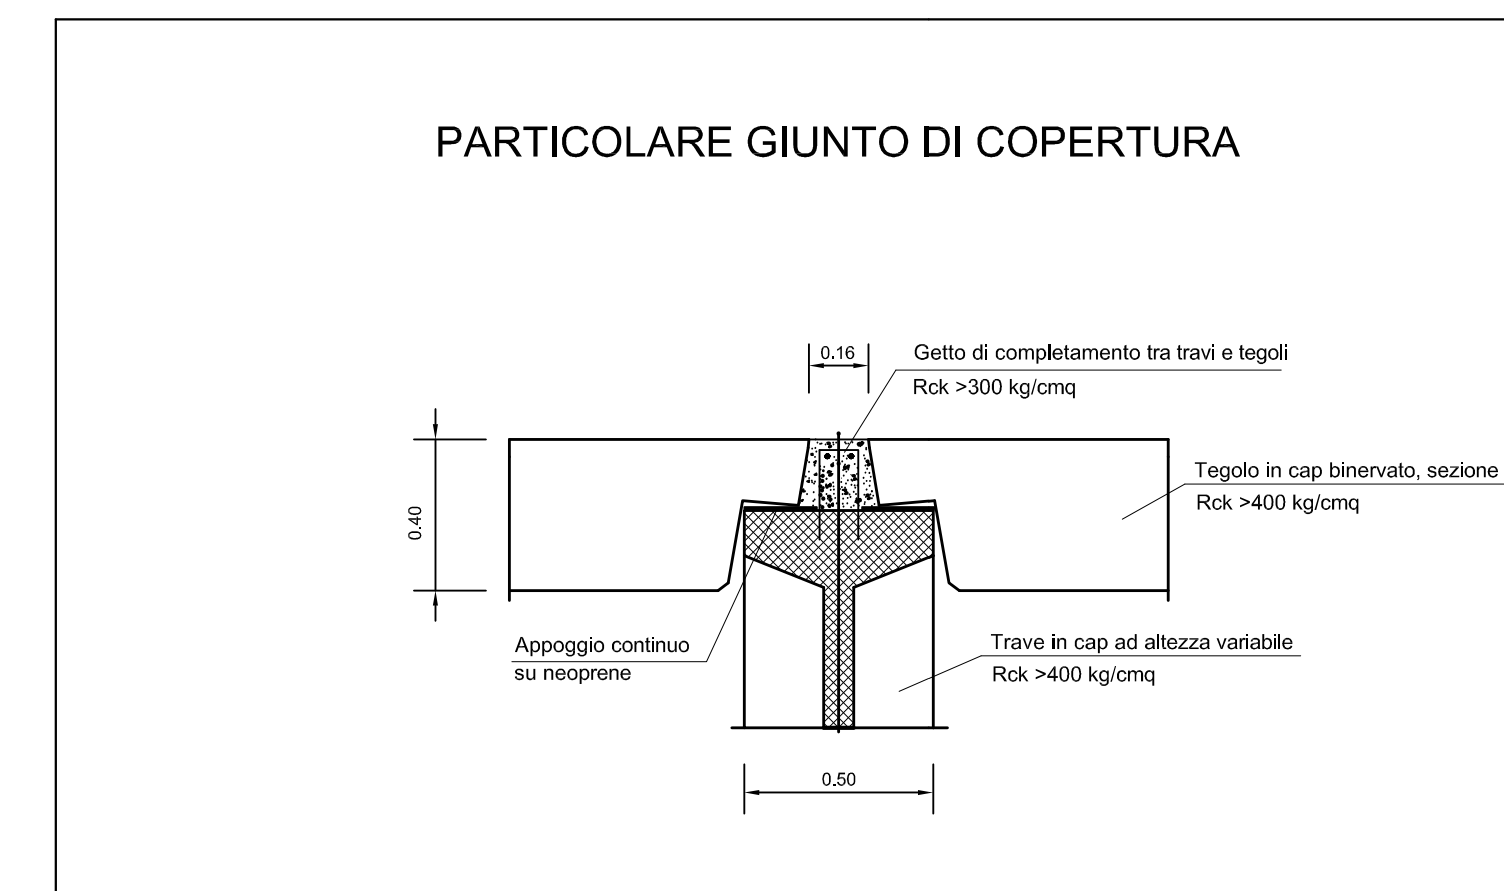


PARTICOLARE A
SCALA 1:20

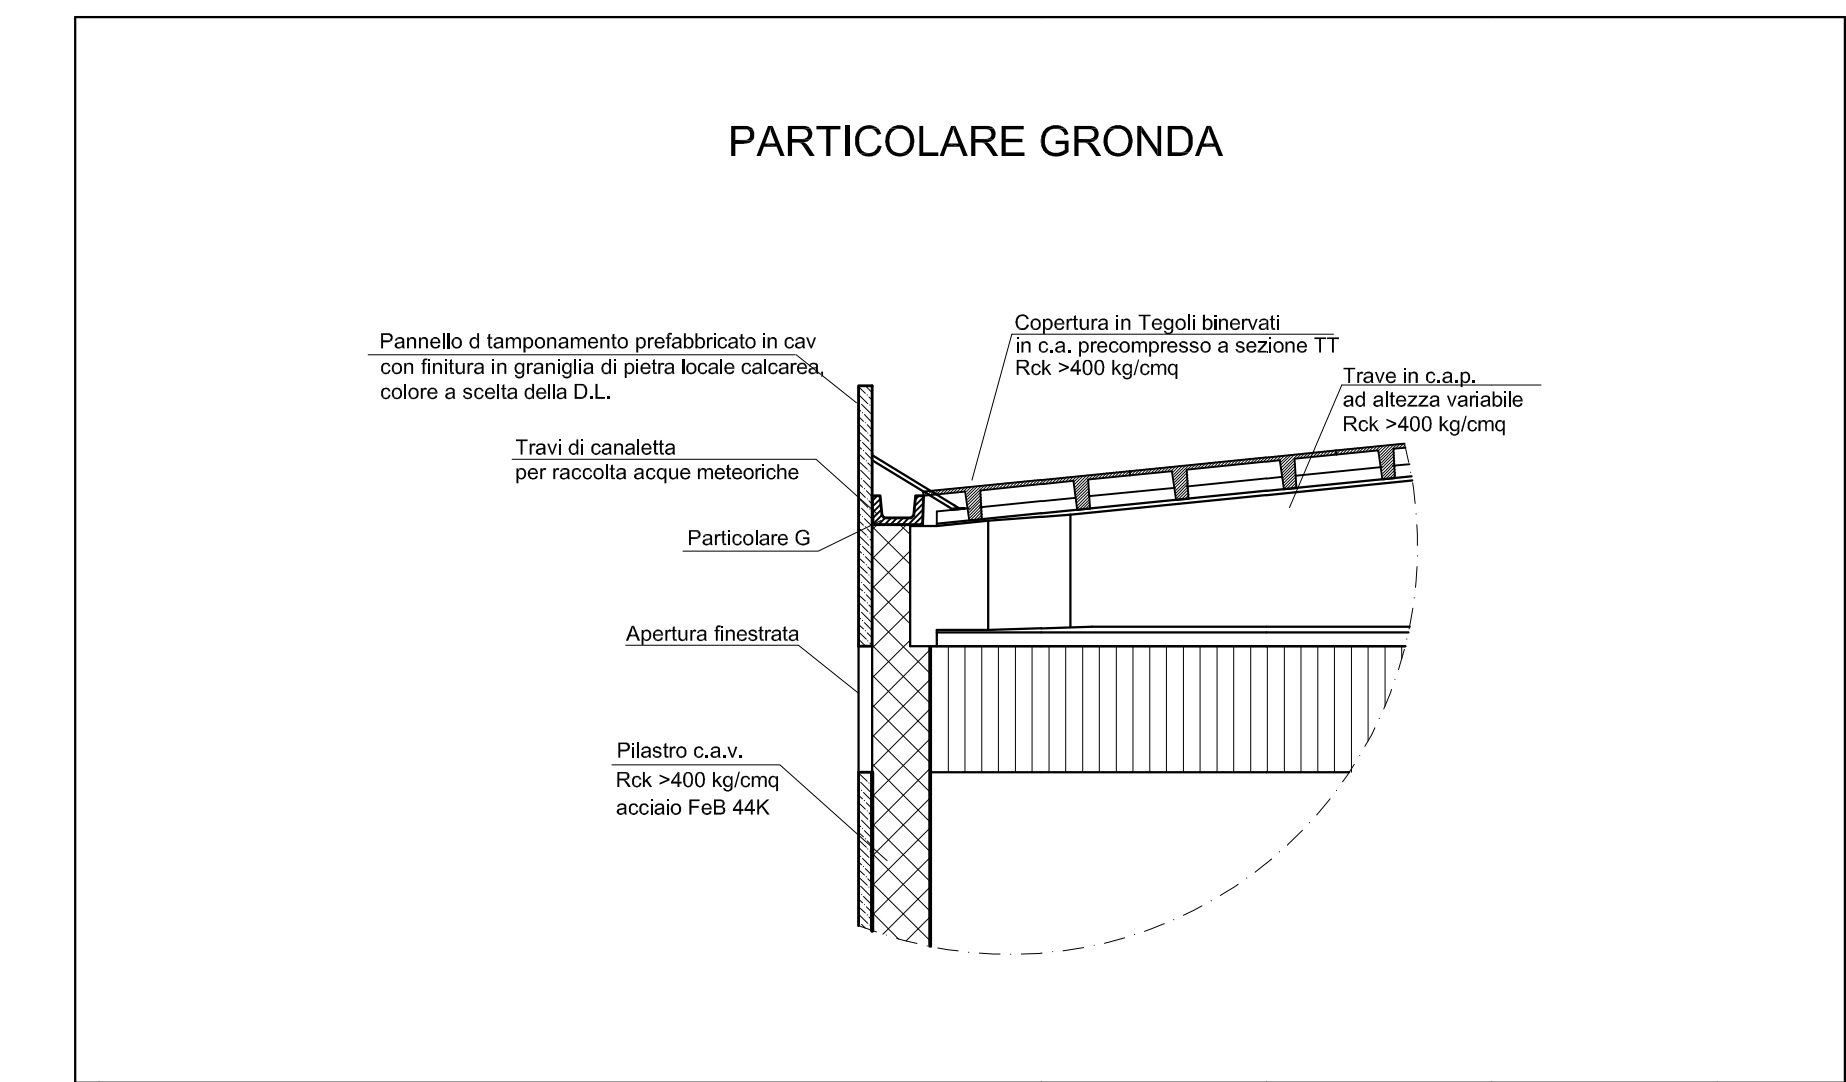


PARTICOLARE E
SCALA 1:20

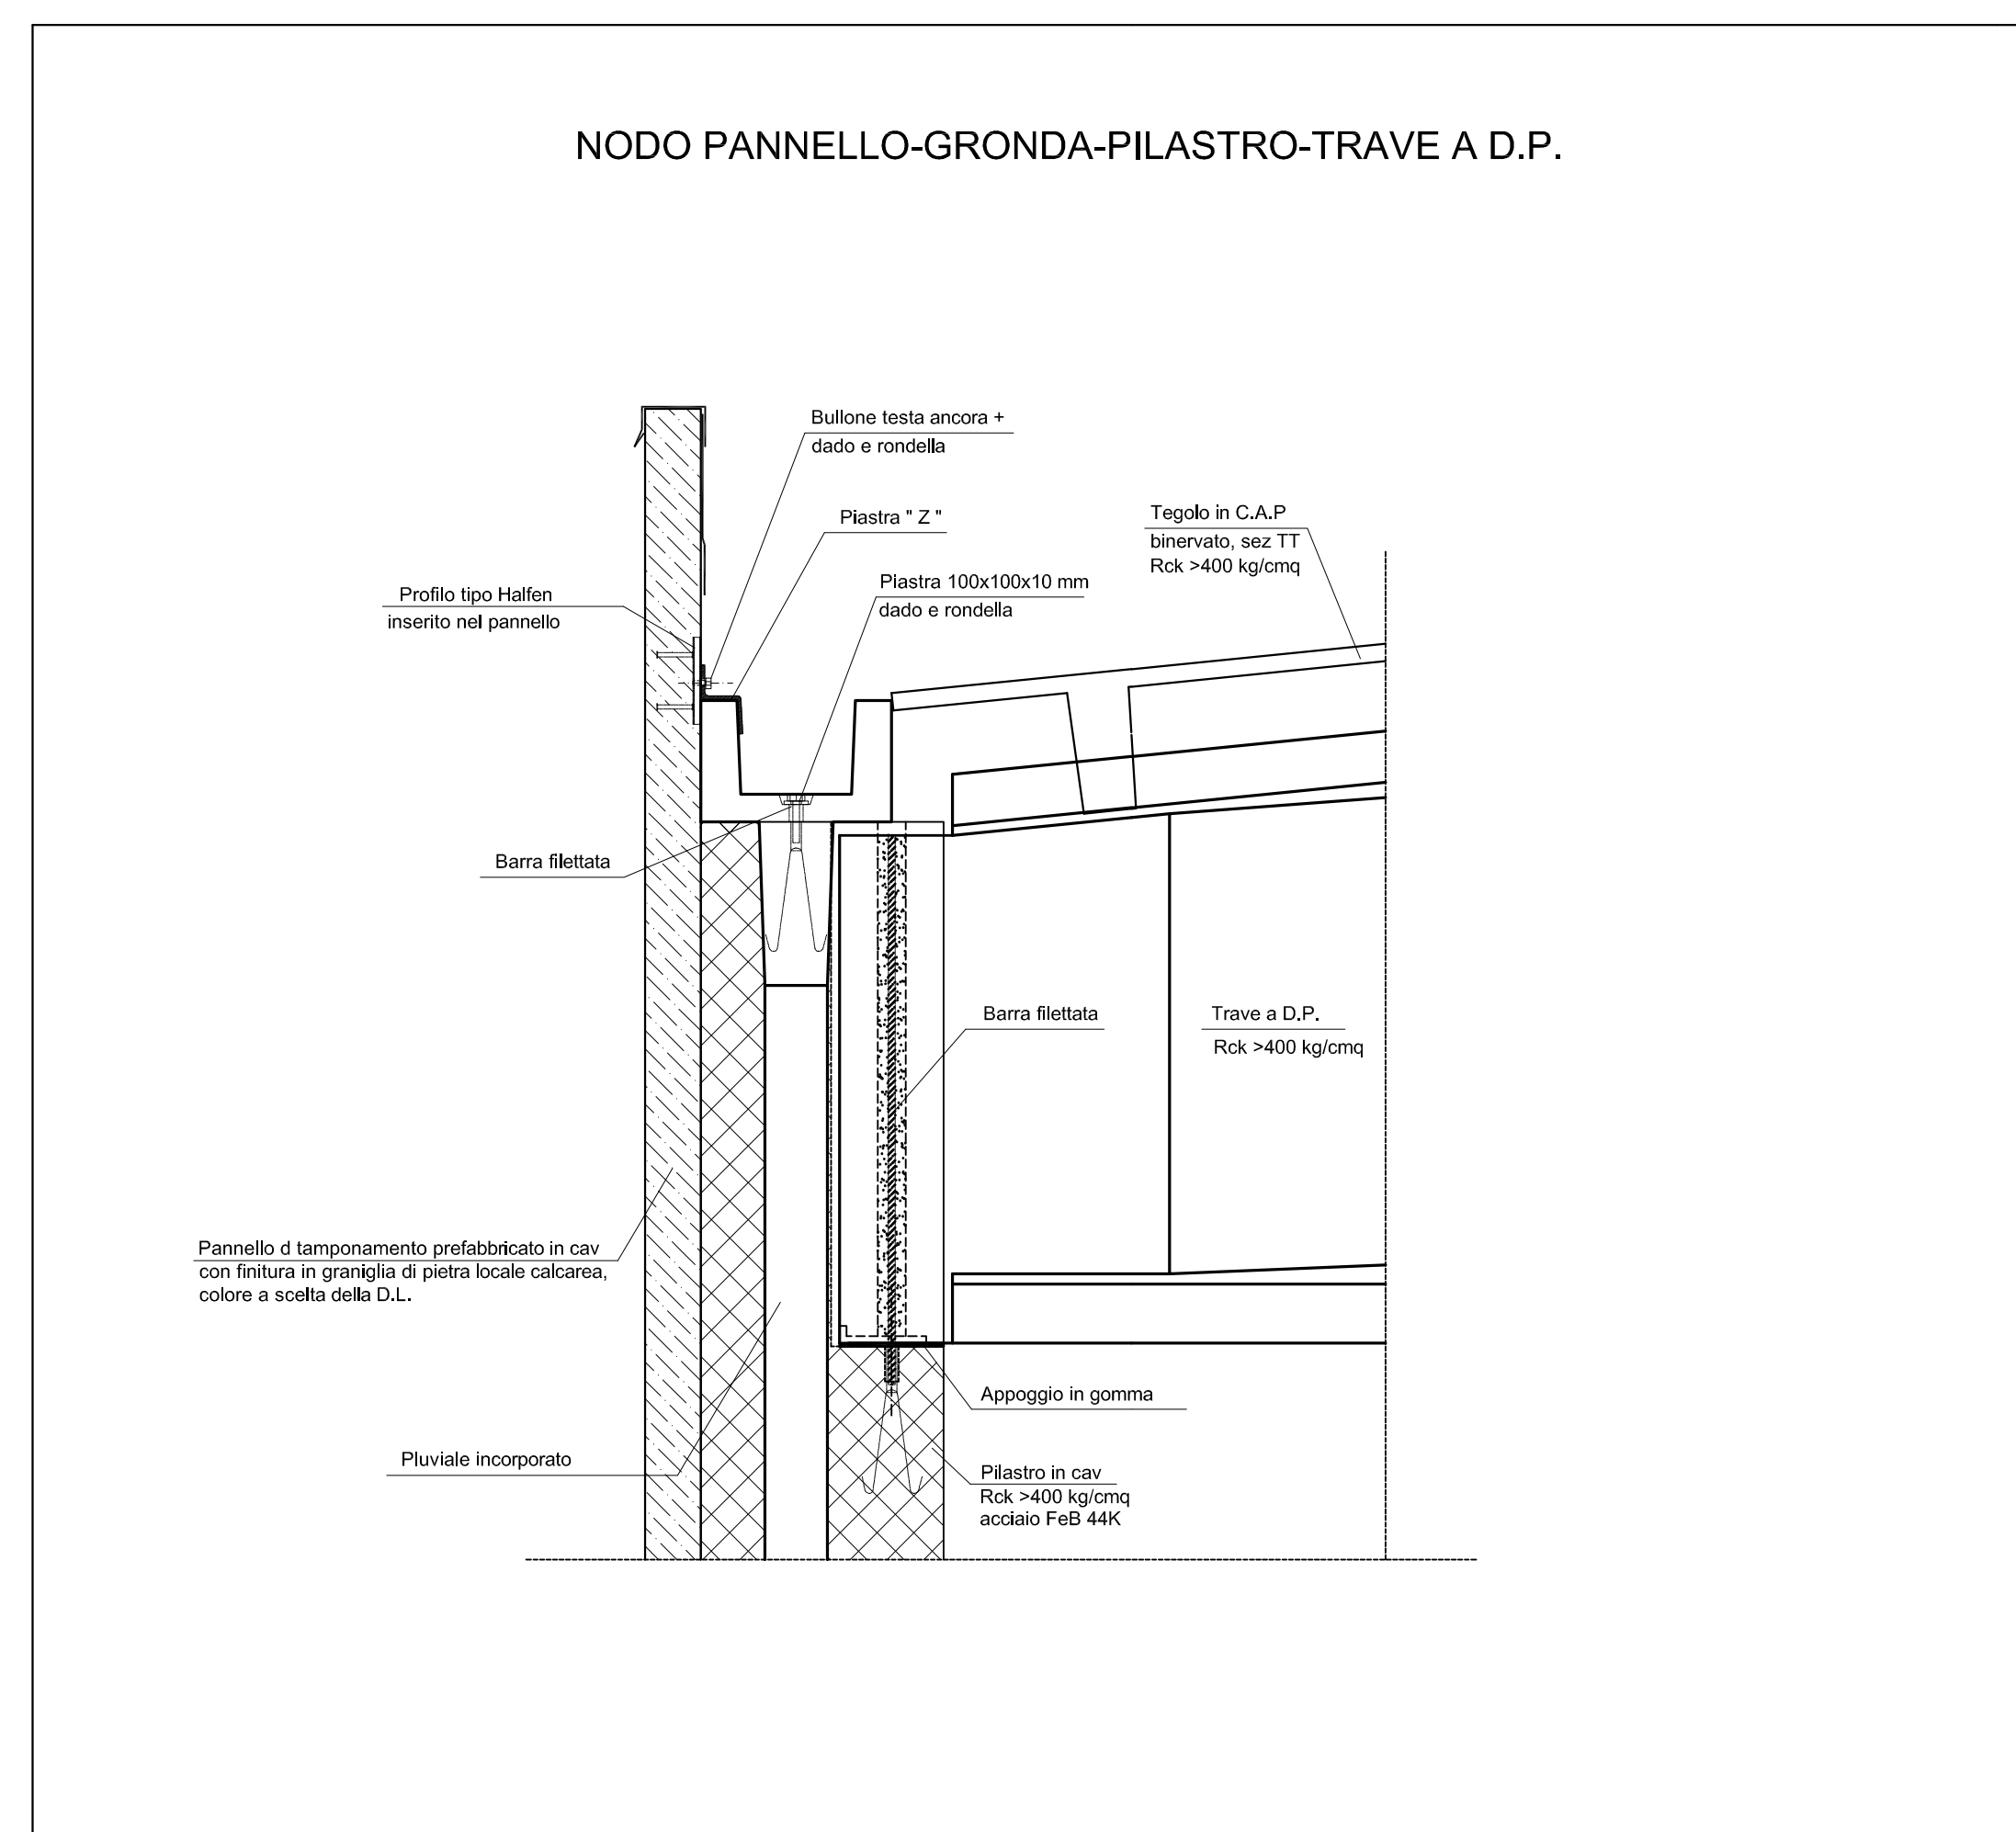


PARTICOLARE H
SCALA 1:20

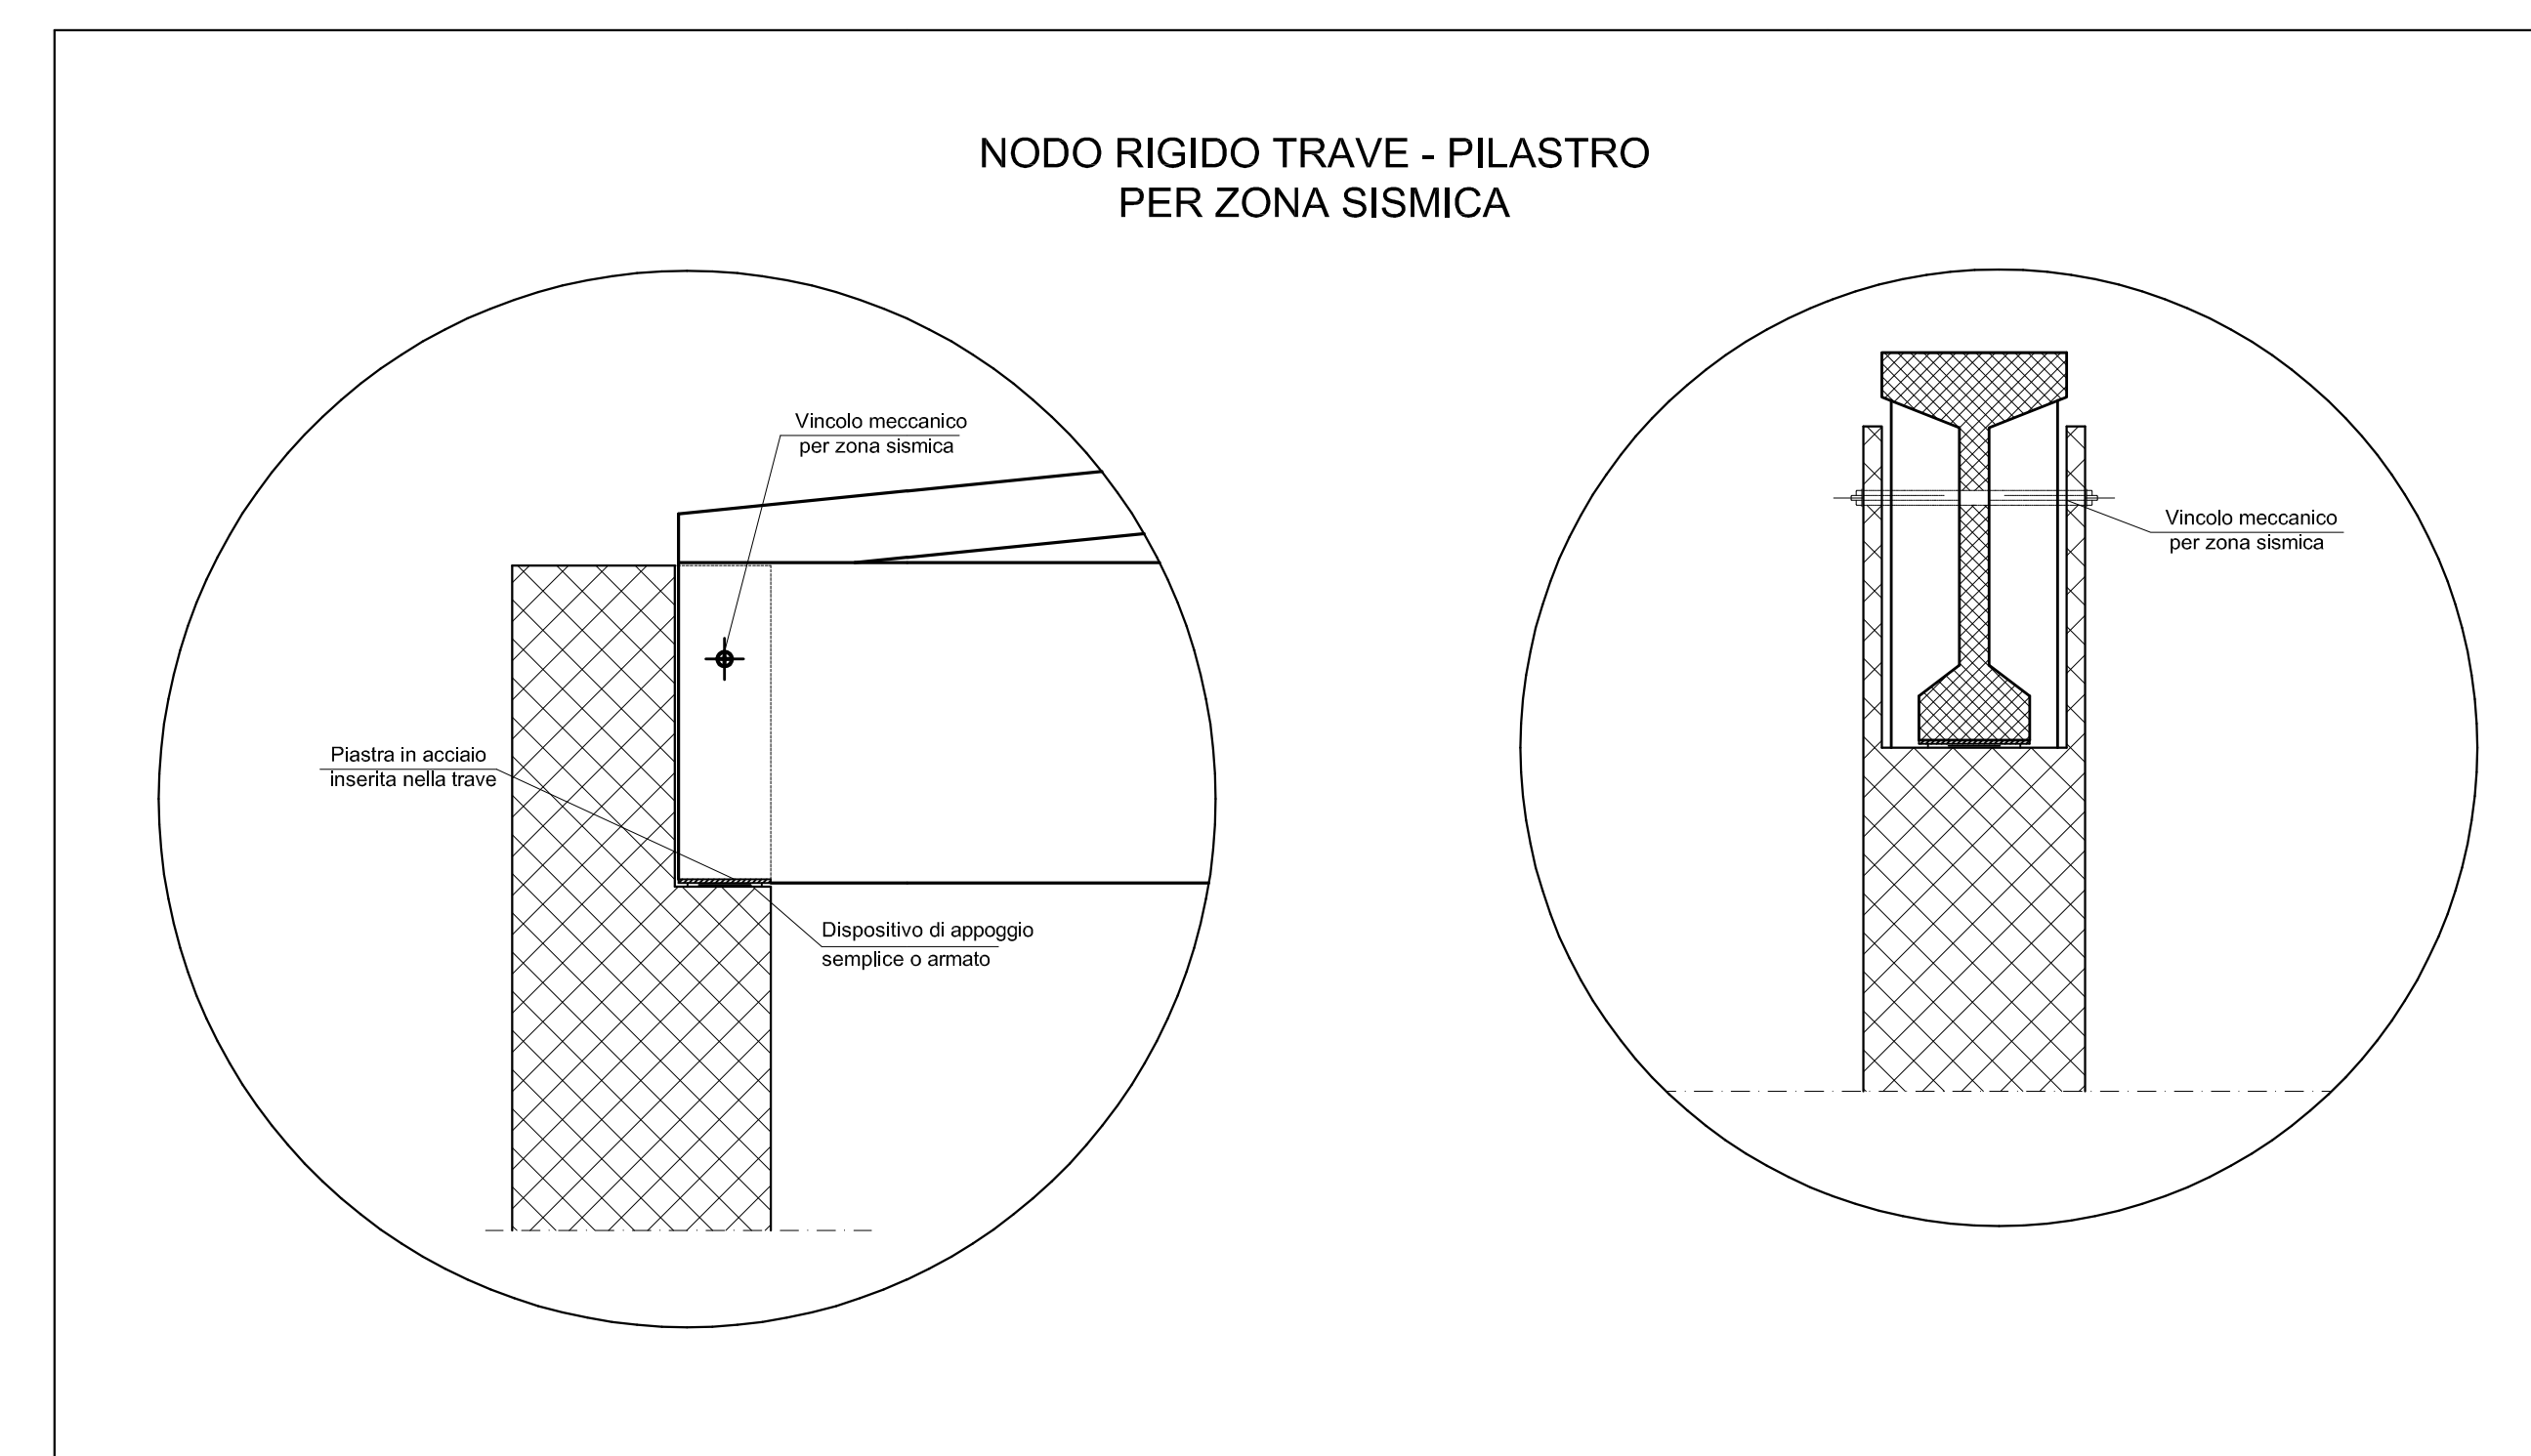



PARTICOLARE B
SCALA 1:25

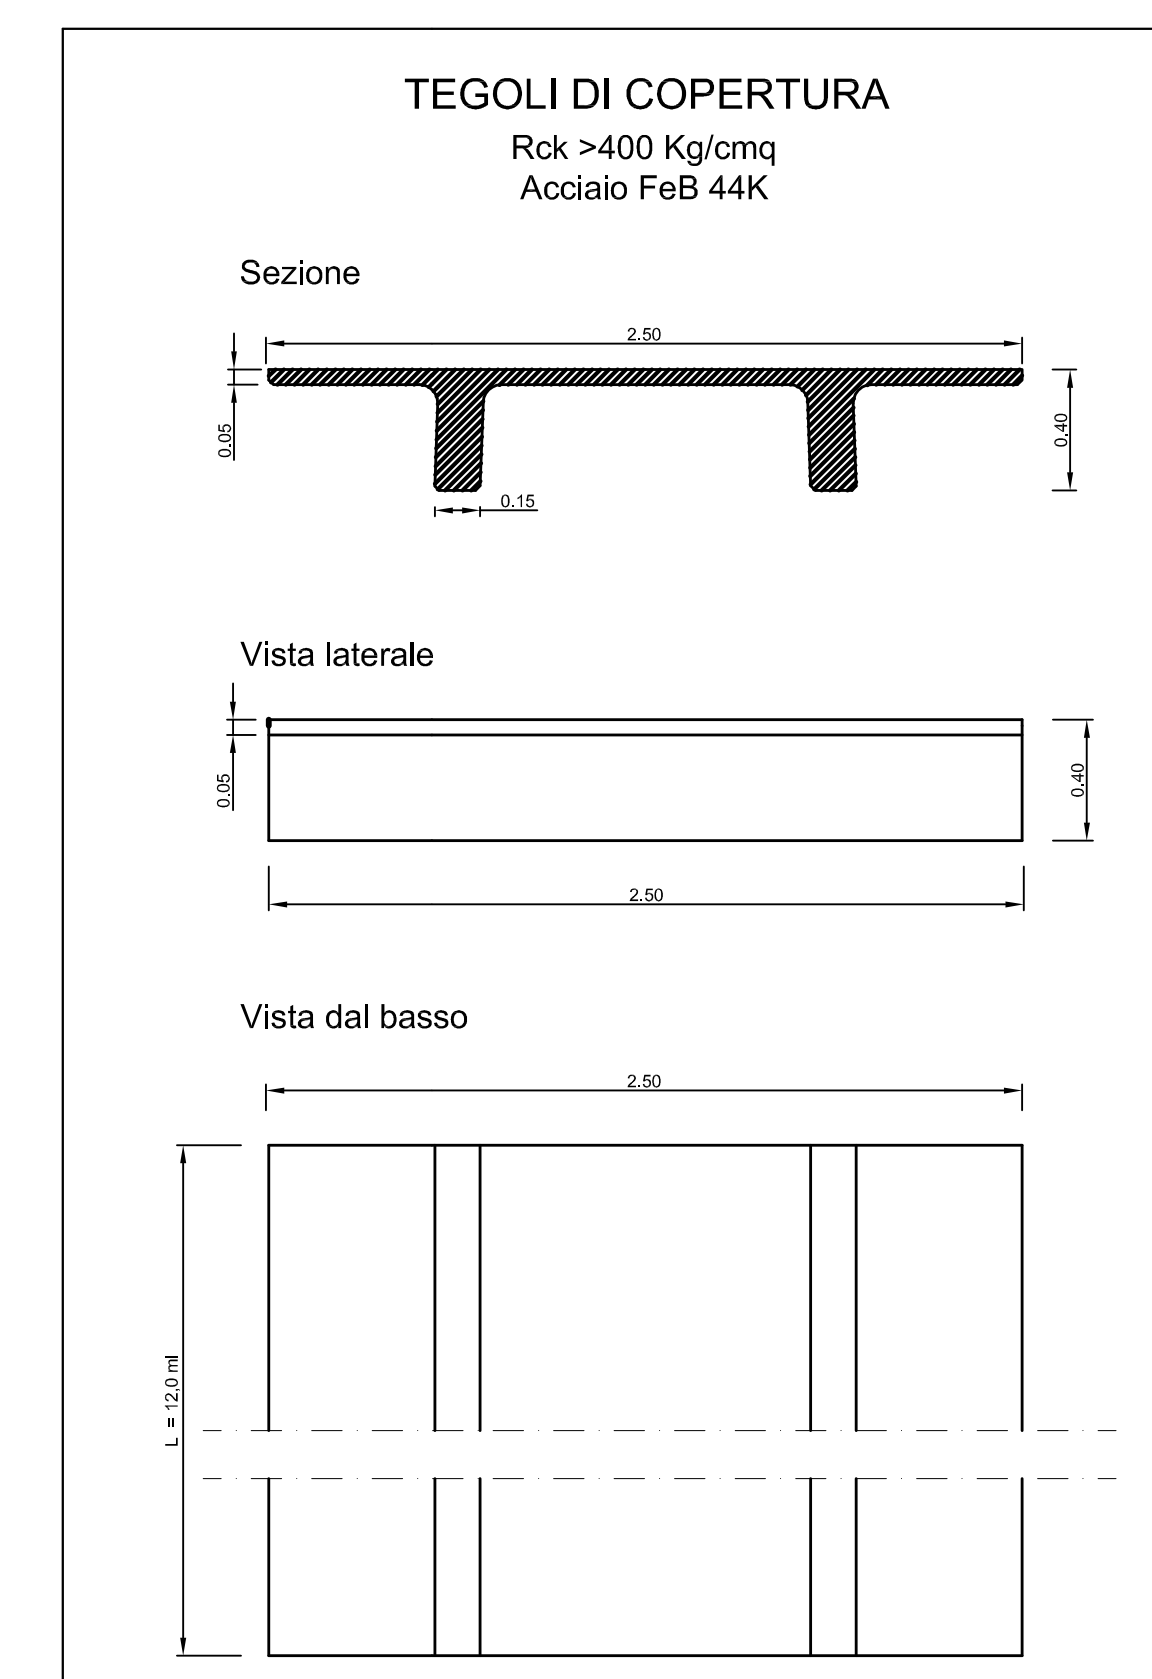

PARTICOLARE G
SCALA 1:20

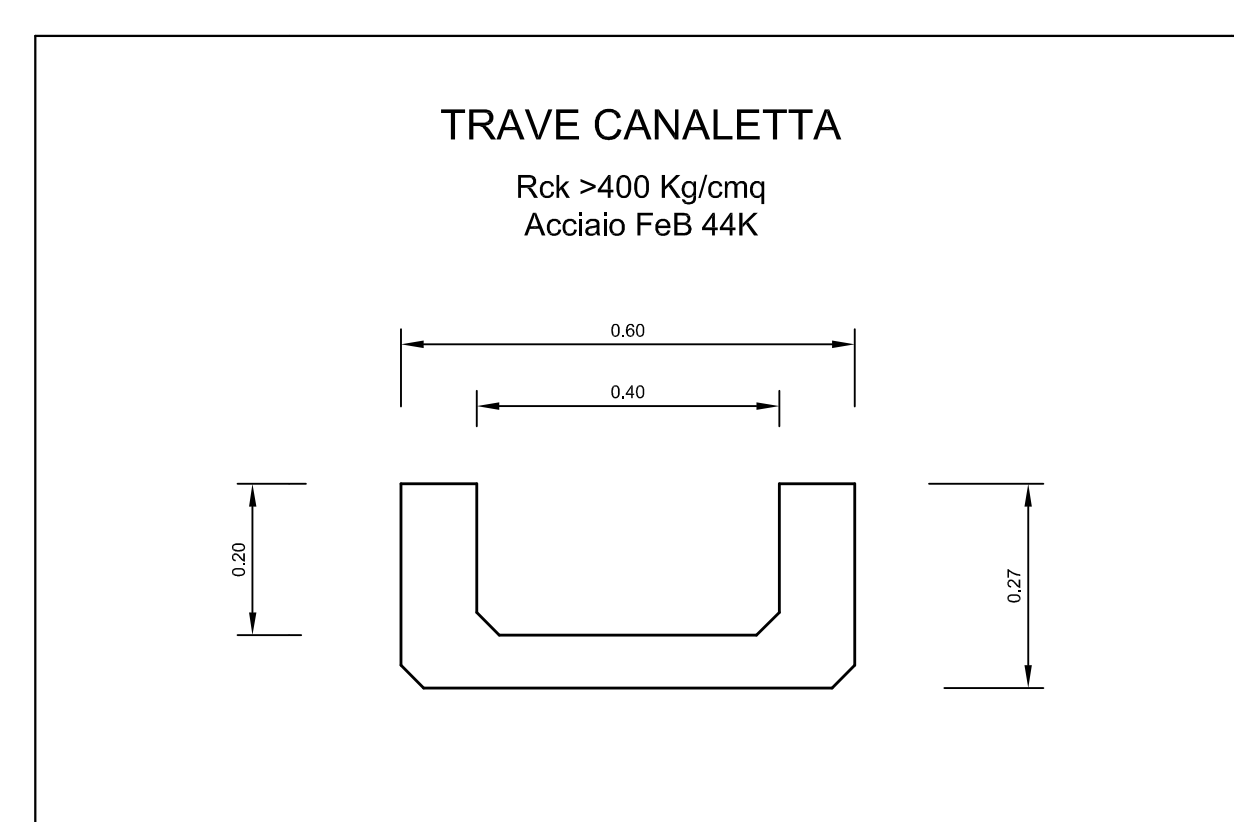

PARTICOLARE D
SCALA 1:20

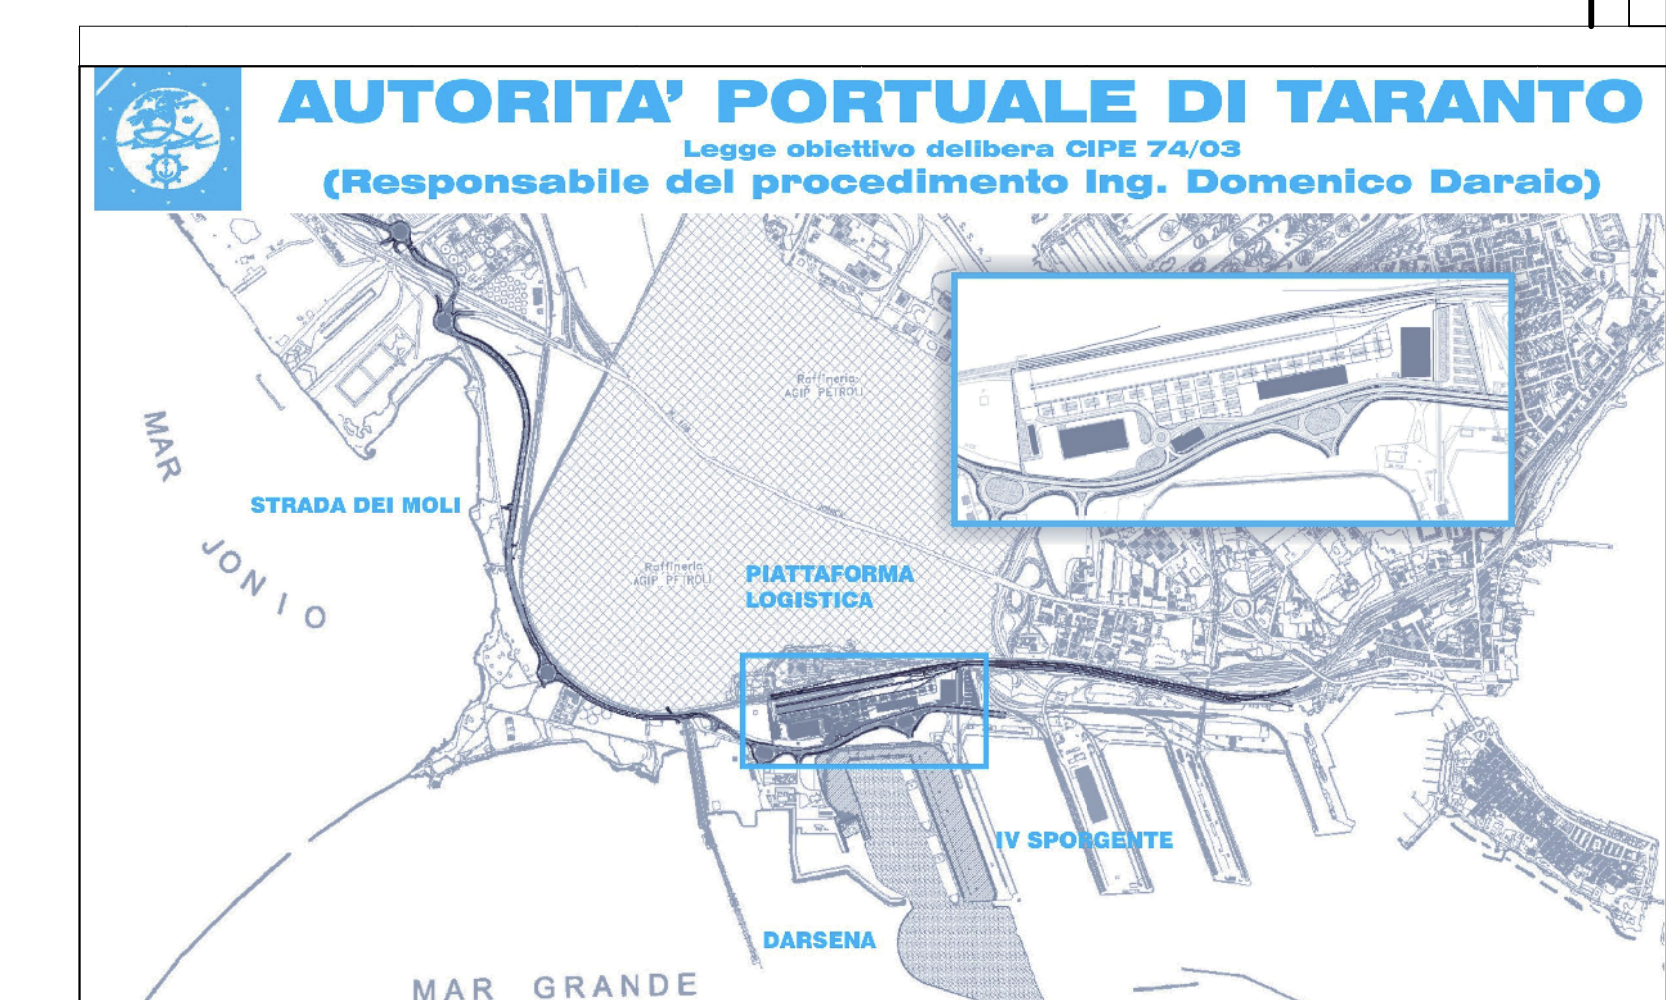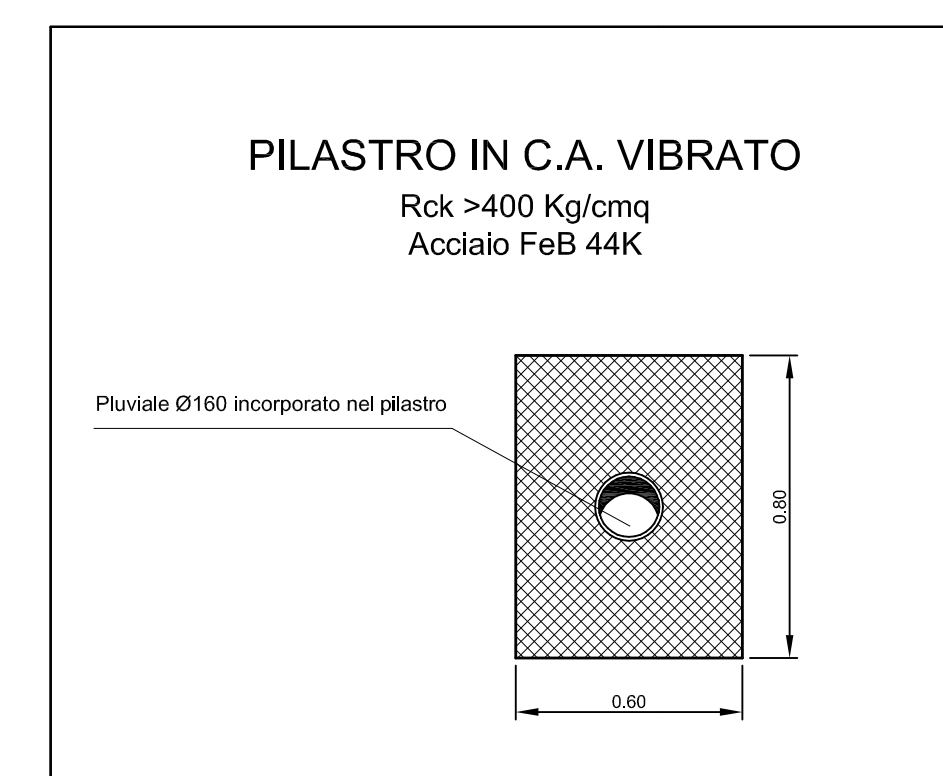

Rev.	Descrizione	Aut.	Data
01	01-10-2009	Primo orientamento	L. Fiorillo
02		decisione definitiva	disegnato
			verificato
			approvato

SOCIETA' DI PROGETTO:
TARANTO LOGISTICA S.p.A.

AUTORITA' PORTUALE TARANTO

PIATTAFORMA DI TARANTO

Progetto 123-700 E, U.C.G, S, 3.2.3

PROGETTO DEFINITIVO
PIATTAFORMA LOGISTICA
DEPOSITO A TEMPERATURA AMBIENTE
PARTICOLARI COSTRUTTIVI STRUTTURE PREFABBRICATE

SINA
Consulenti/Progettisti

PROPERT
Ingegneria e Strutture

progetti e ambiente
Il Design Team con l'ing. Andrea PIRELLA