



PIANTA CORDOLI DI COLLEGAMENTO E REGGIPANNELLO


SCALA 1:200

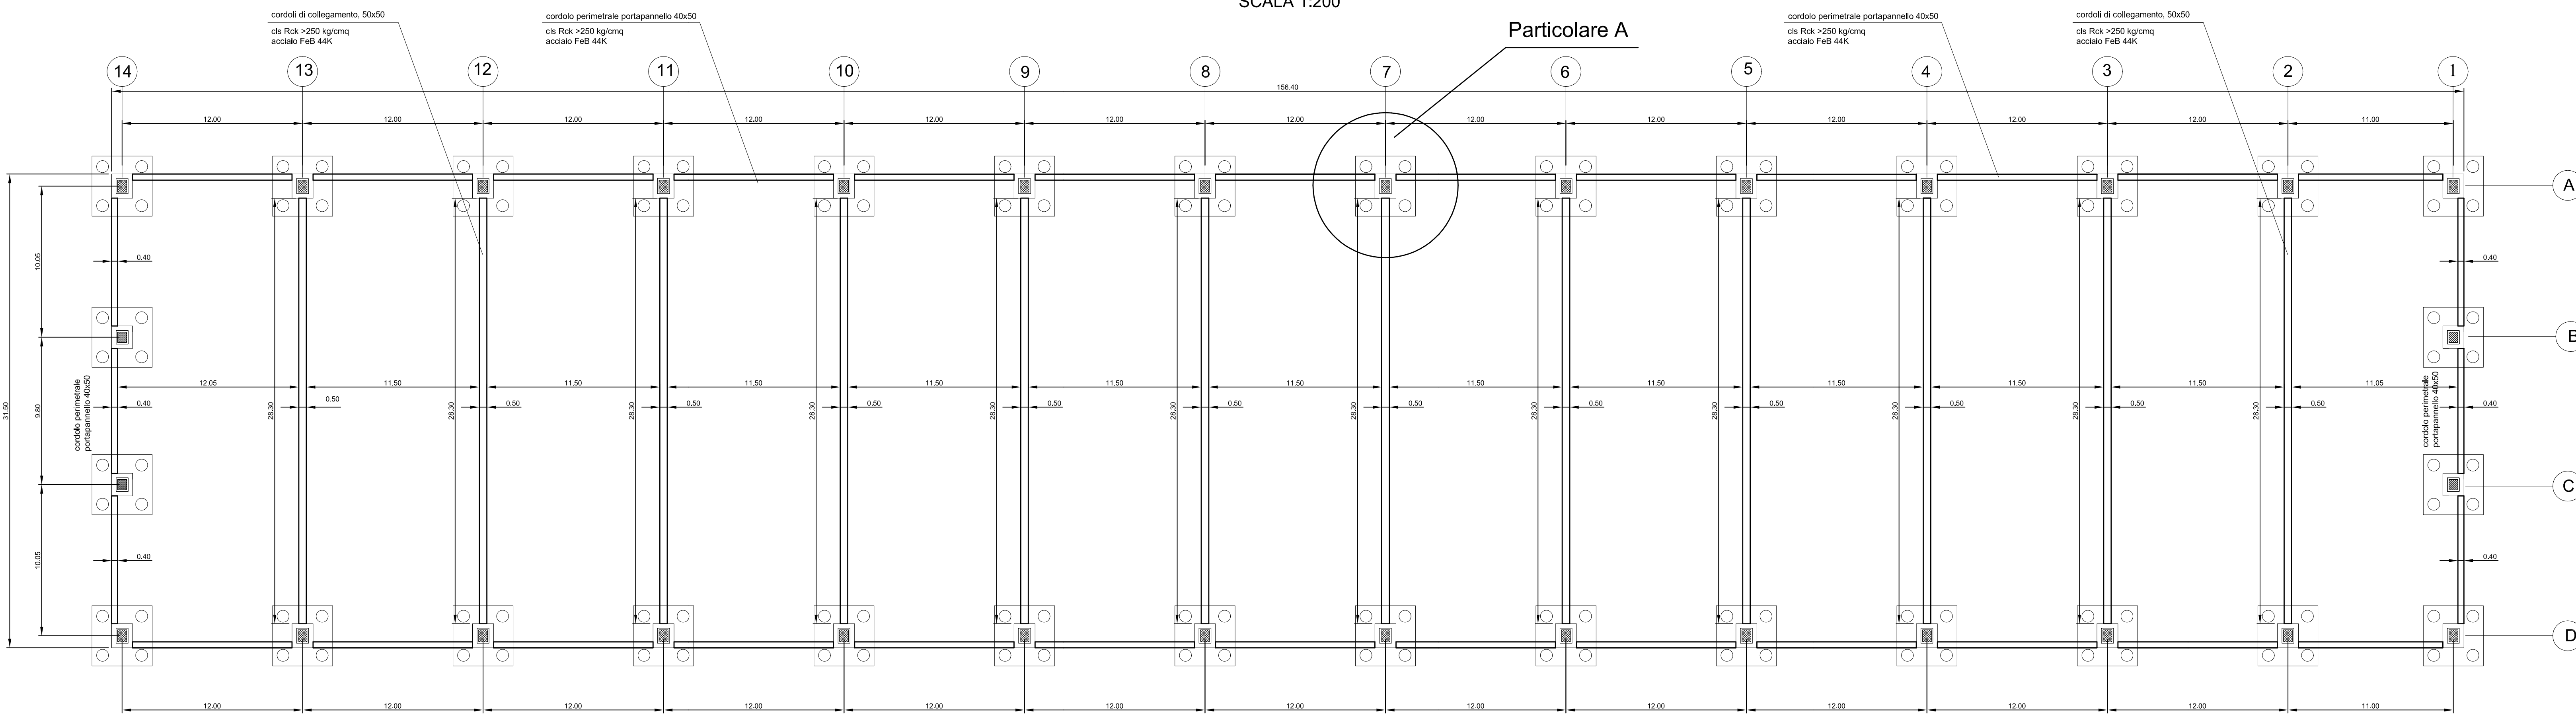


PARTICOLARE A
Cordoli su plinto perimetrale
SCALA 1 : 25

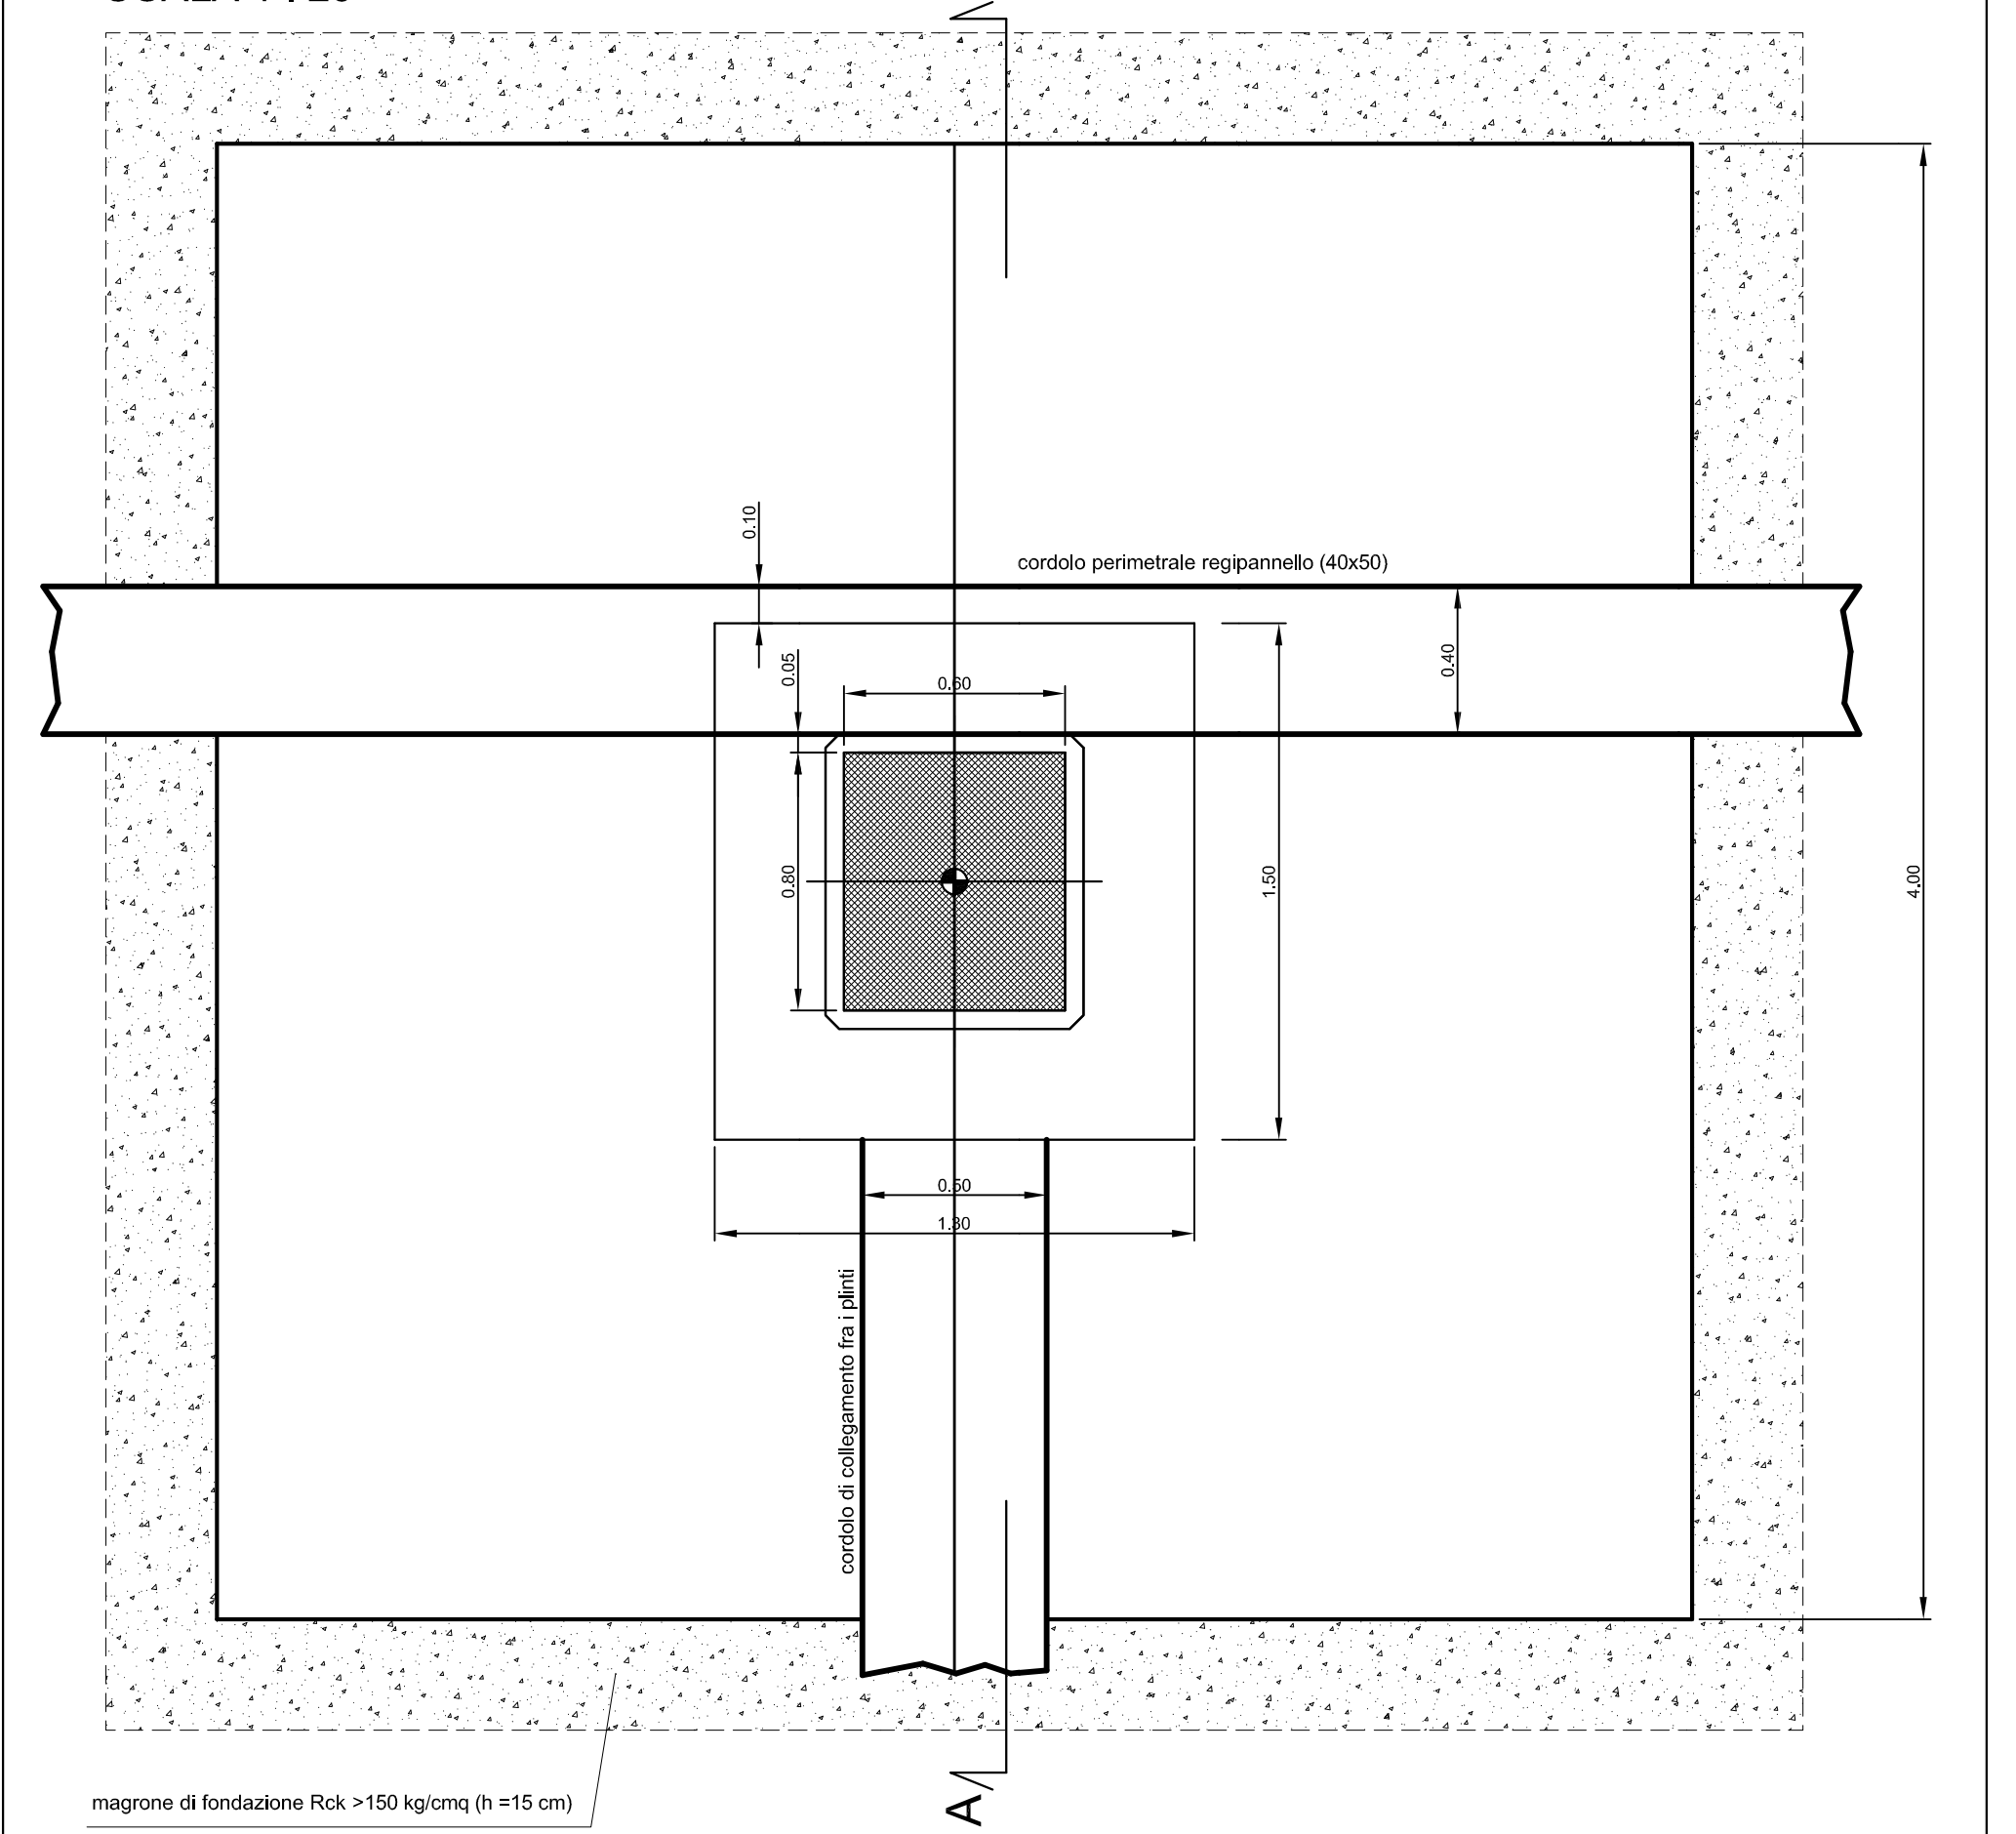


sezione A-A

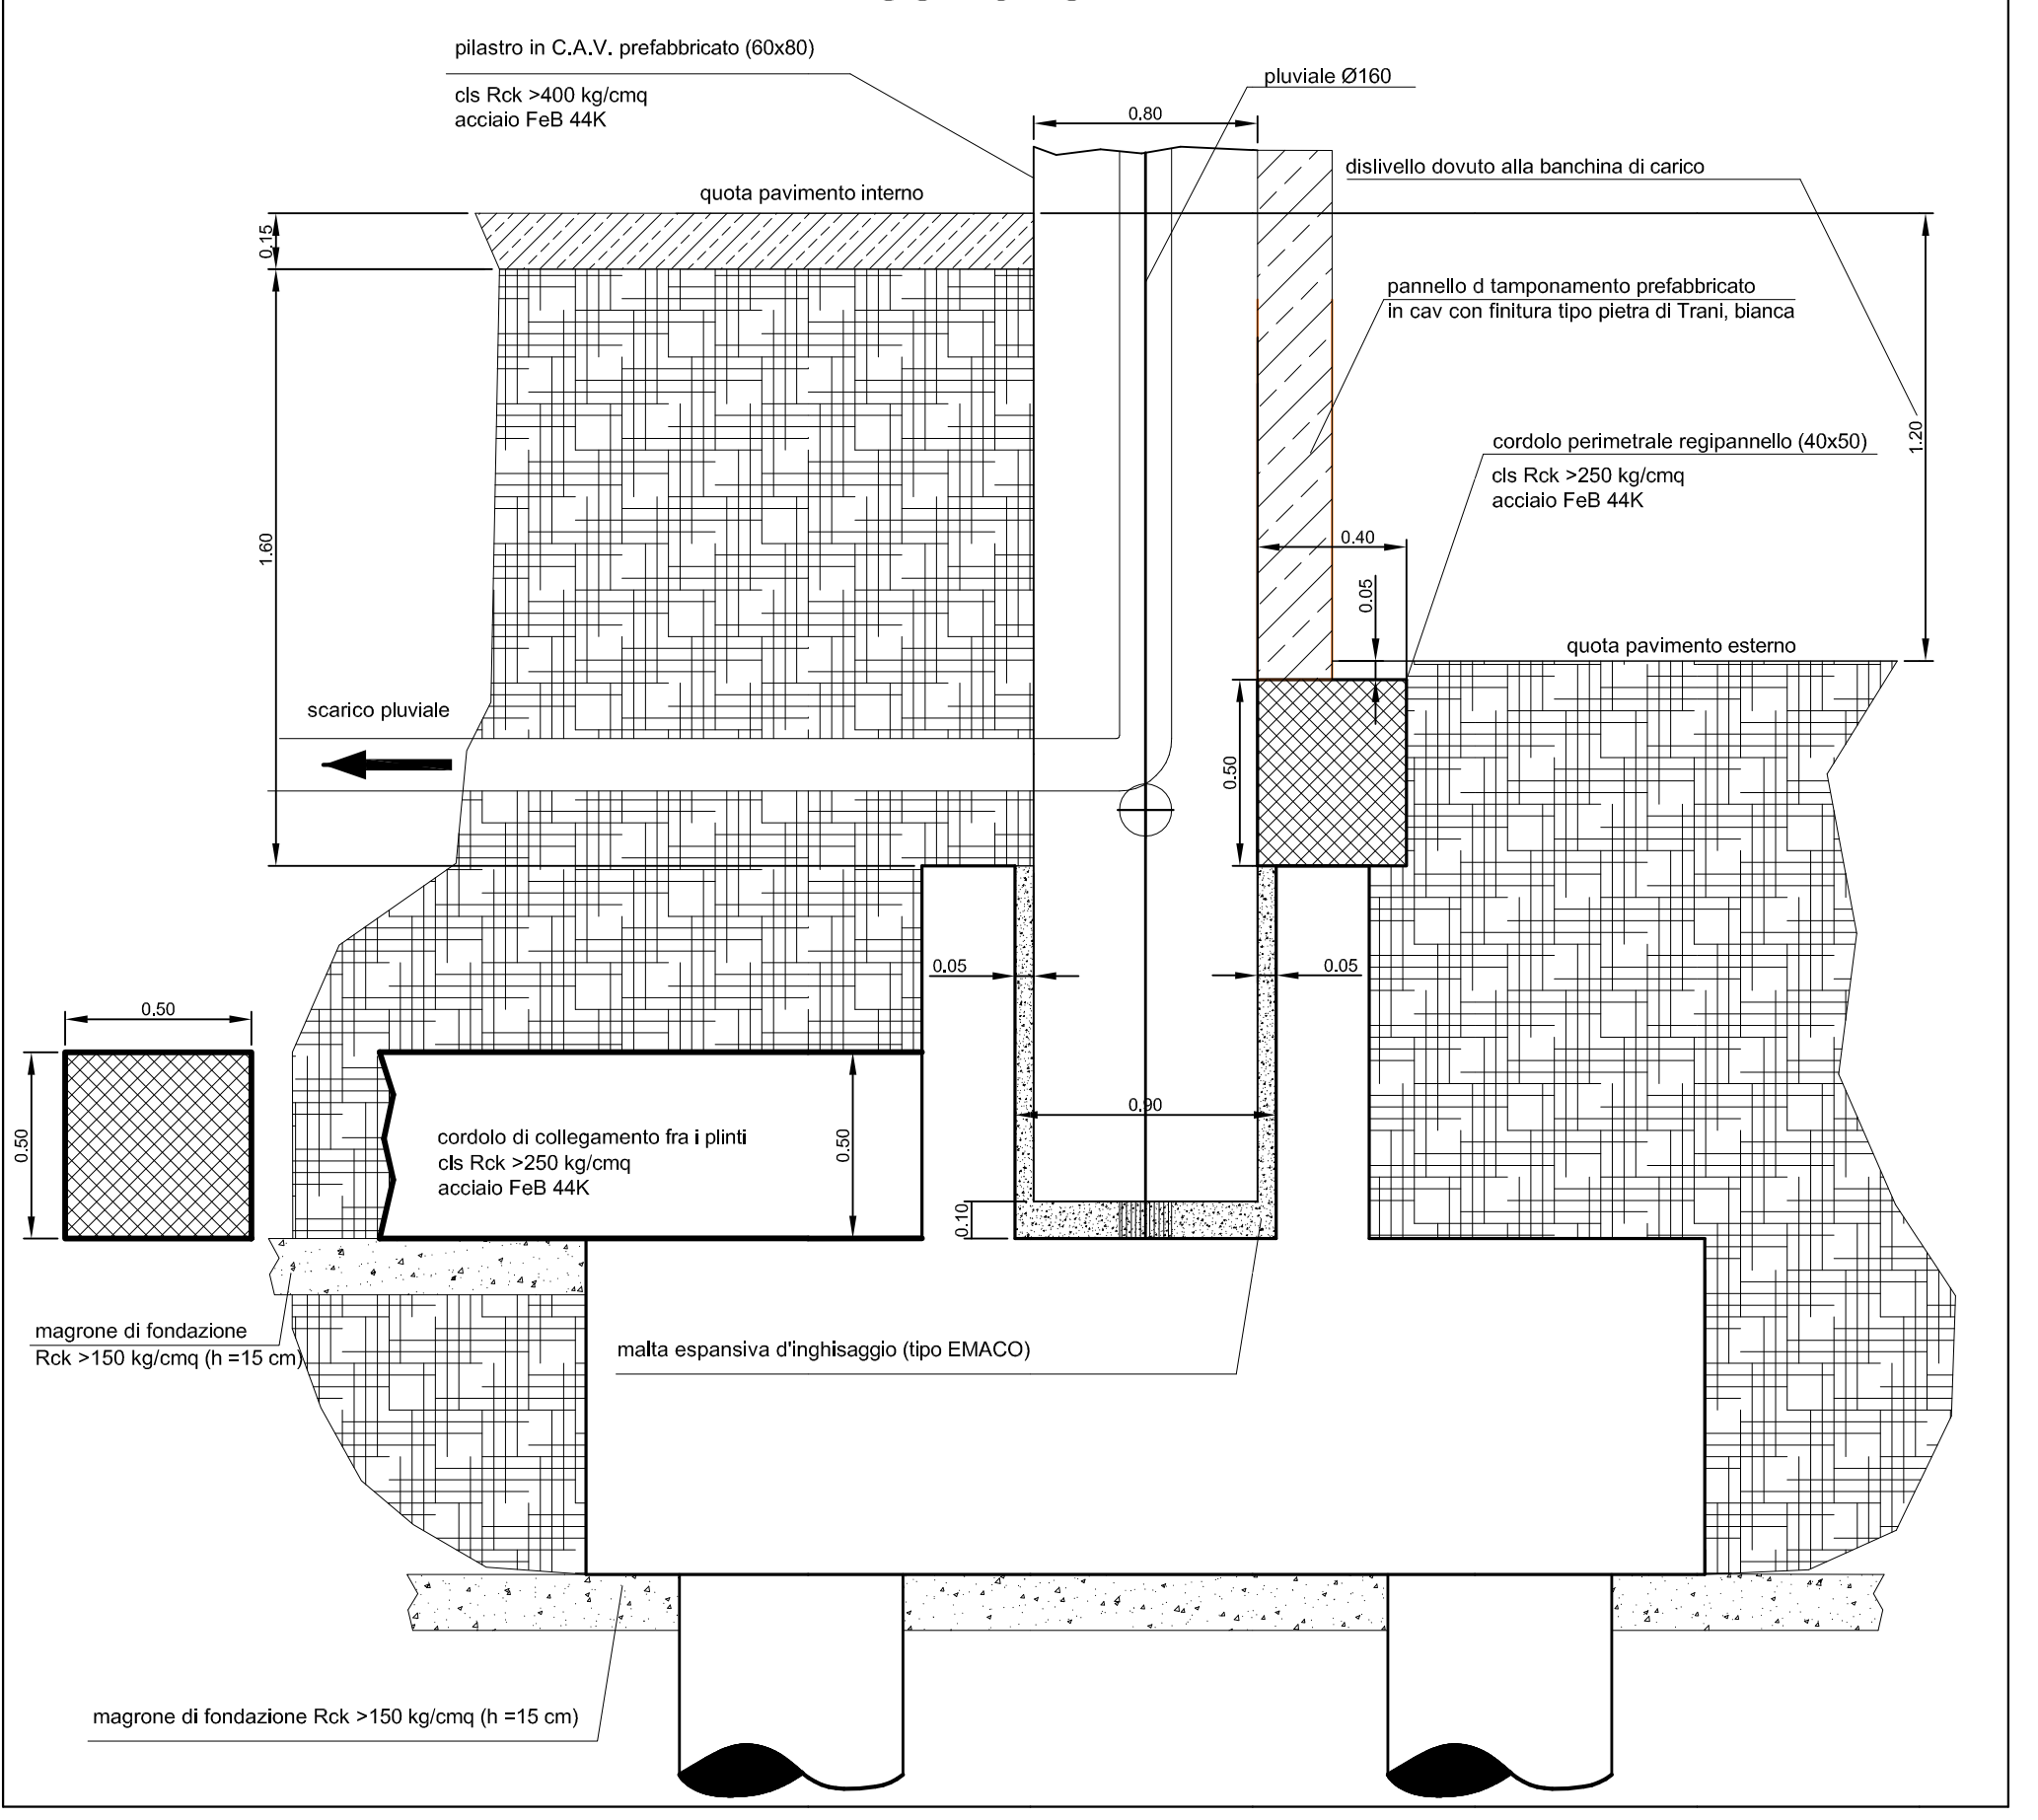



PLINTO tipo 1
SEZIONE RETTANGOLARE PILASTRO, 60X70
SCALA 1 : 50

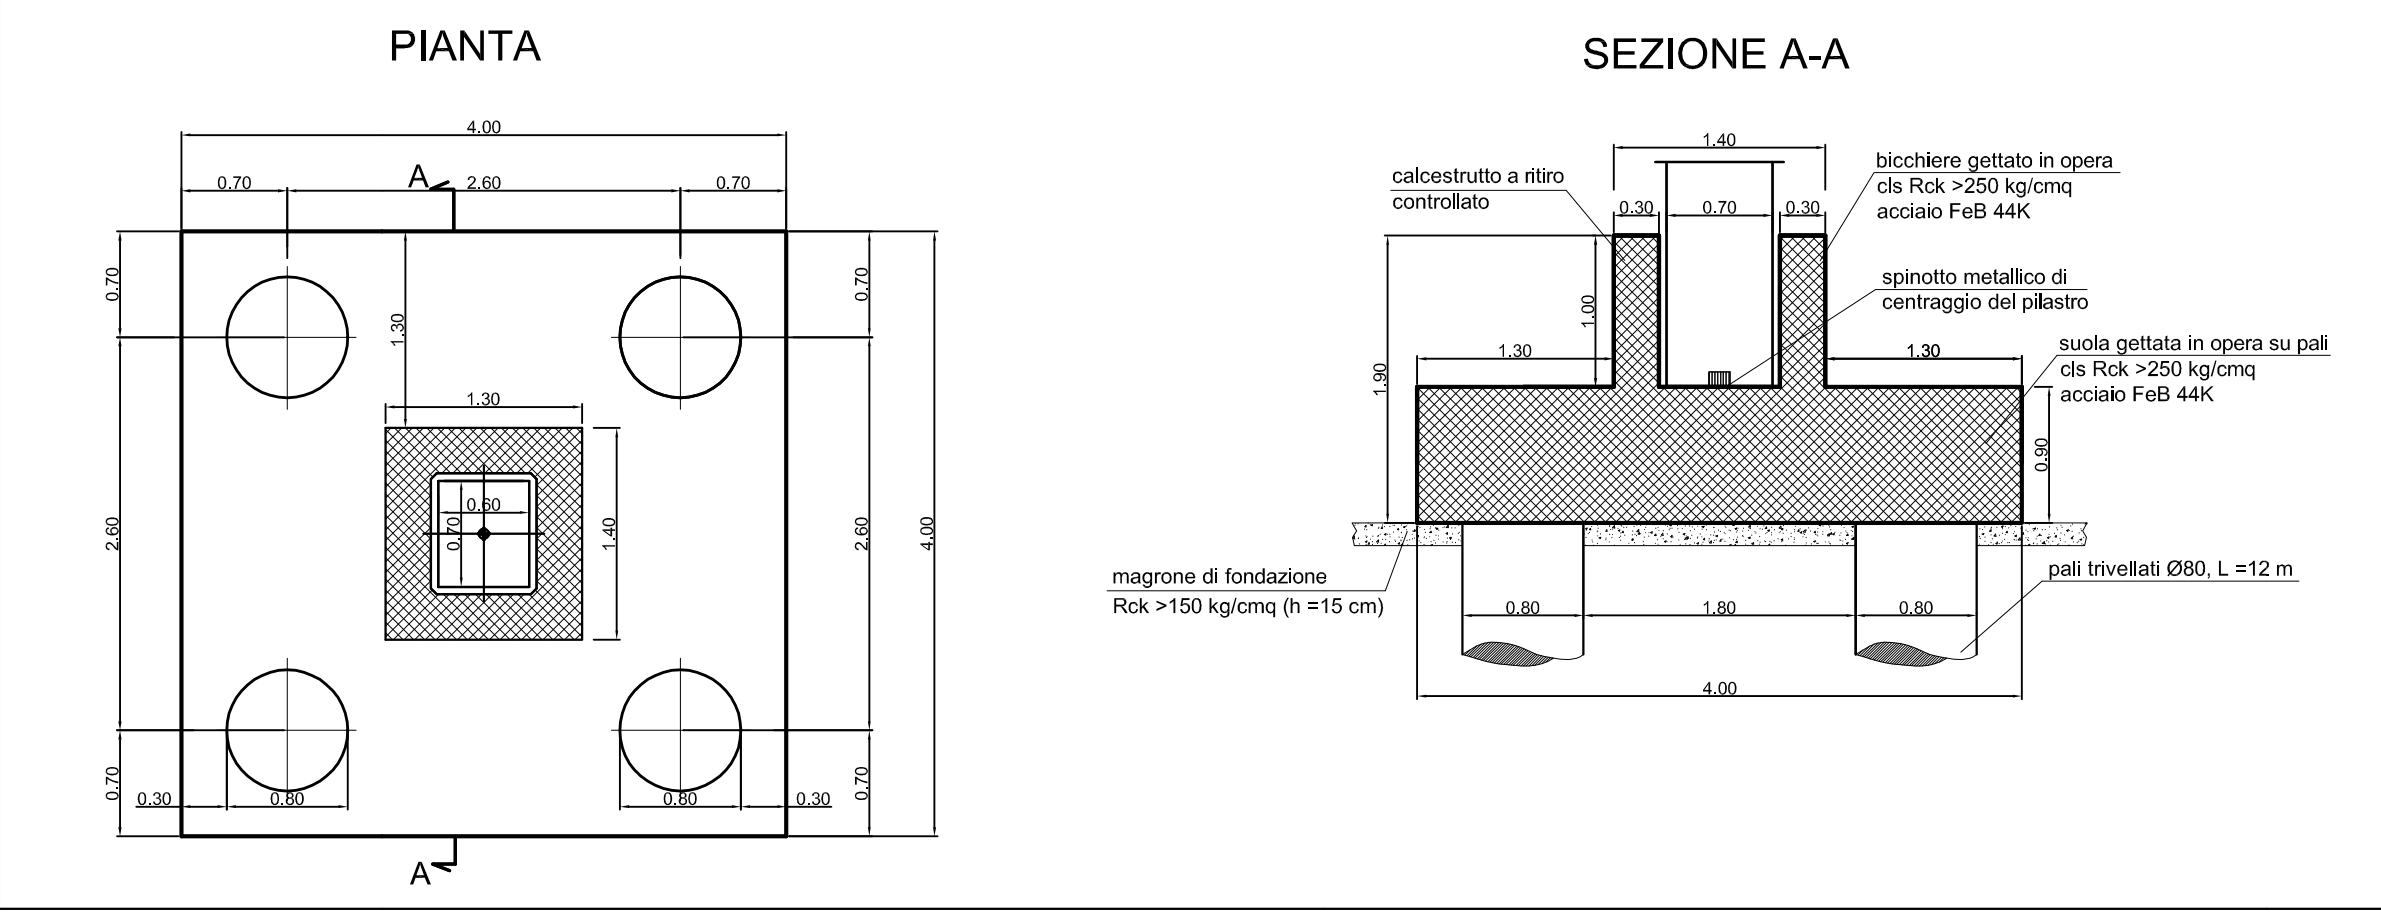

PLINTO tipo 2
SEZIONE RETTANGOLARE PILASTRO, 60X70
SCALA 1 : 50

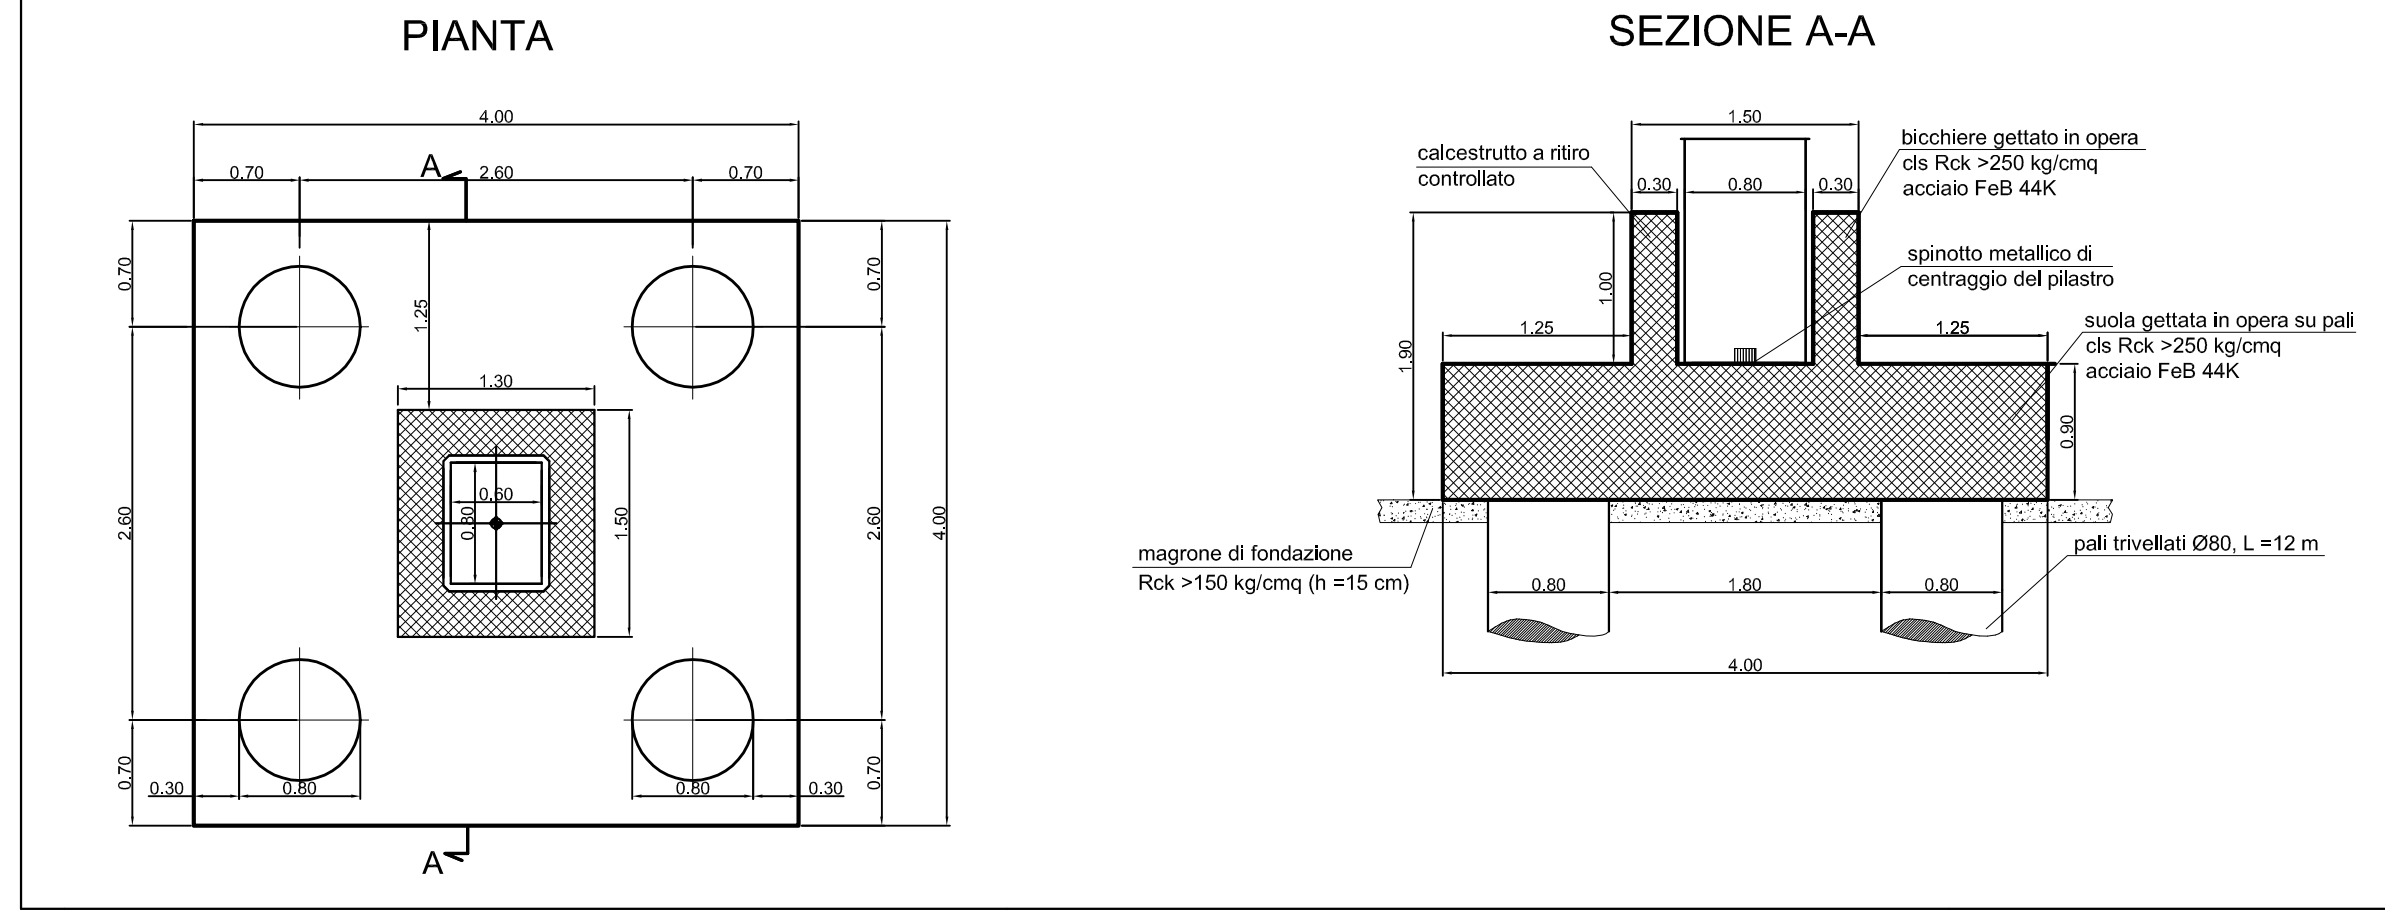

PIANTA PLINTI DI FONDAZIONE
SCALA 1:200

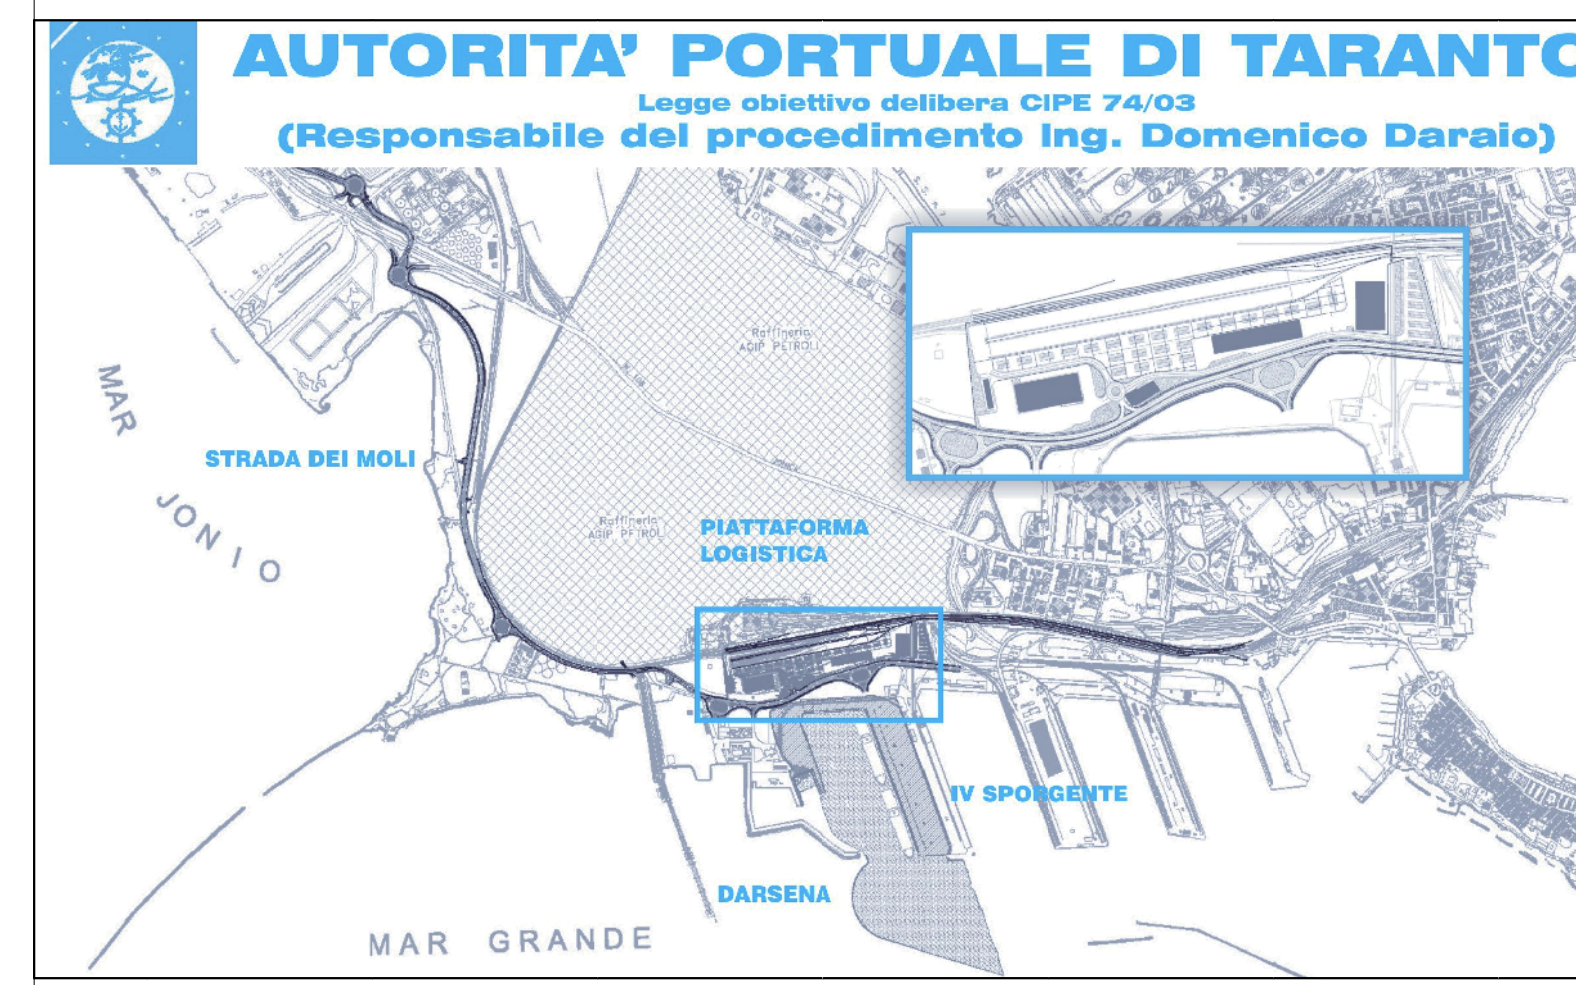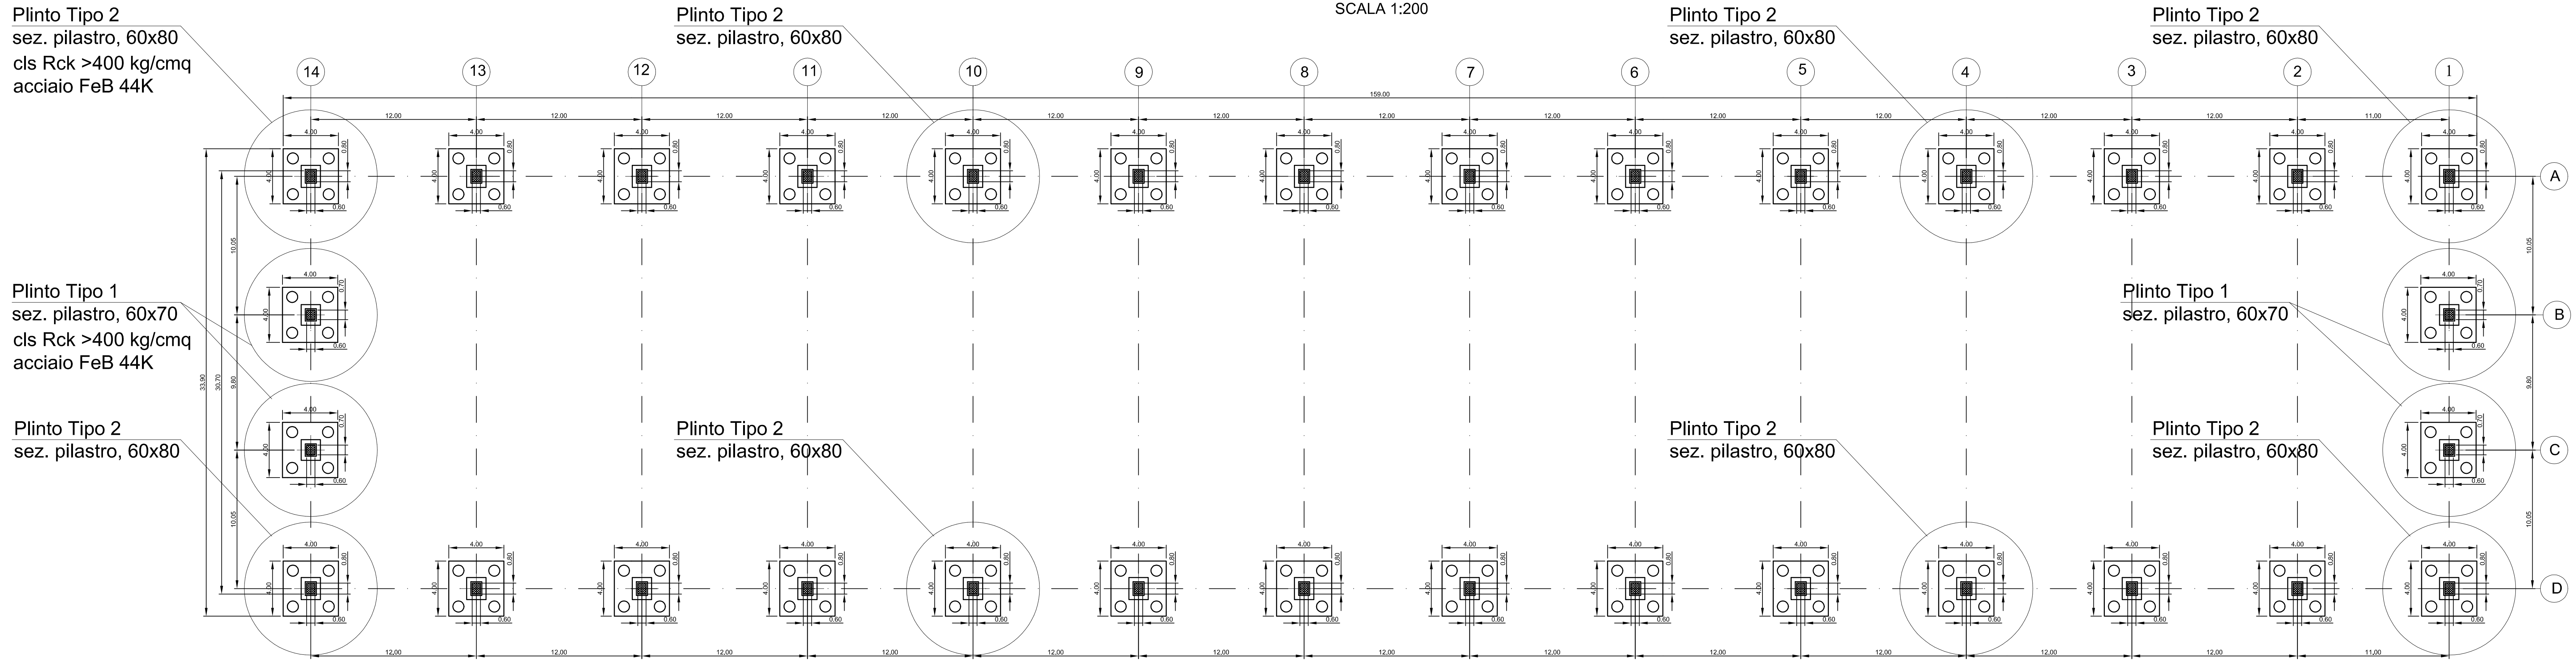

AUTORITA' PORTUALE DI TARANTO Legge obbligatoria dell'art. 74-03 (Responsabile del procedimento Ing. Domenico Daraio)													
<table border="1"> <tr> <td>01</td> <td>29-09-2008</td> <td>Prima ordinazione</td> <td>L. Fioriti</td> <td>A. Pizzoli</td> <td>G. Orsini</td> </tr> <tr> <td>02</td> <td></td> <td>Decisione nazionale</td> <td>disegnato</td> <td>verificato</td> <td>approvato</td> </tr> </table>	01	29-09-2008	Prima ordinazione	L. Fioriti	A. Pizzoli	G. Orsini	02		Decisione nazionale	disegnato	verificato	approvato	<p>TARANTO LOGISTICA S.p.A.</p> <p>AUTORITA' PORTUALE TARANTO</p>
01	29-09-2008	Prima ordinazione	L. Fioriti	A. Pizzoli	G. Orsini								
02		Decisione nazionale	disegnato	verificato	approvato								
<p>PIASTRA PORTUALE DI TARANTO</p> <p>123-700 E, U, C, G, S, 3, 2, 4</p> <p>PROGETTO DEFINITIVO PIATTAFORMA LOGISTICA DEPOSITO A TEMPERATURA AMBIENTE FONDAZIONI STRUTTURE PREFABBRICATE</p>													