


TORRENTE SOVARA

REGIONE : UMBRIA
PROVINCIA : PERUGIA
COMUNE : CITERNA

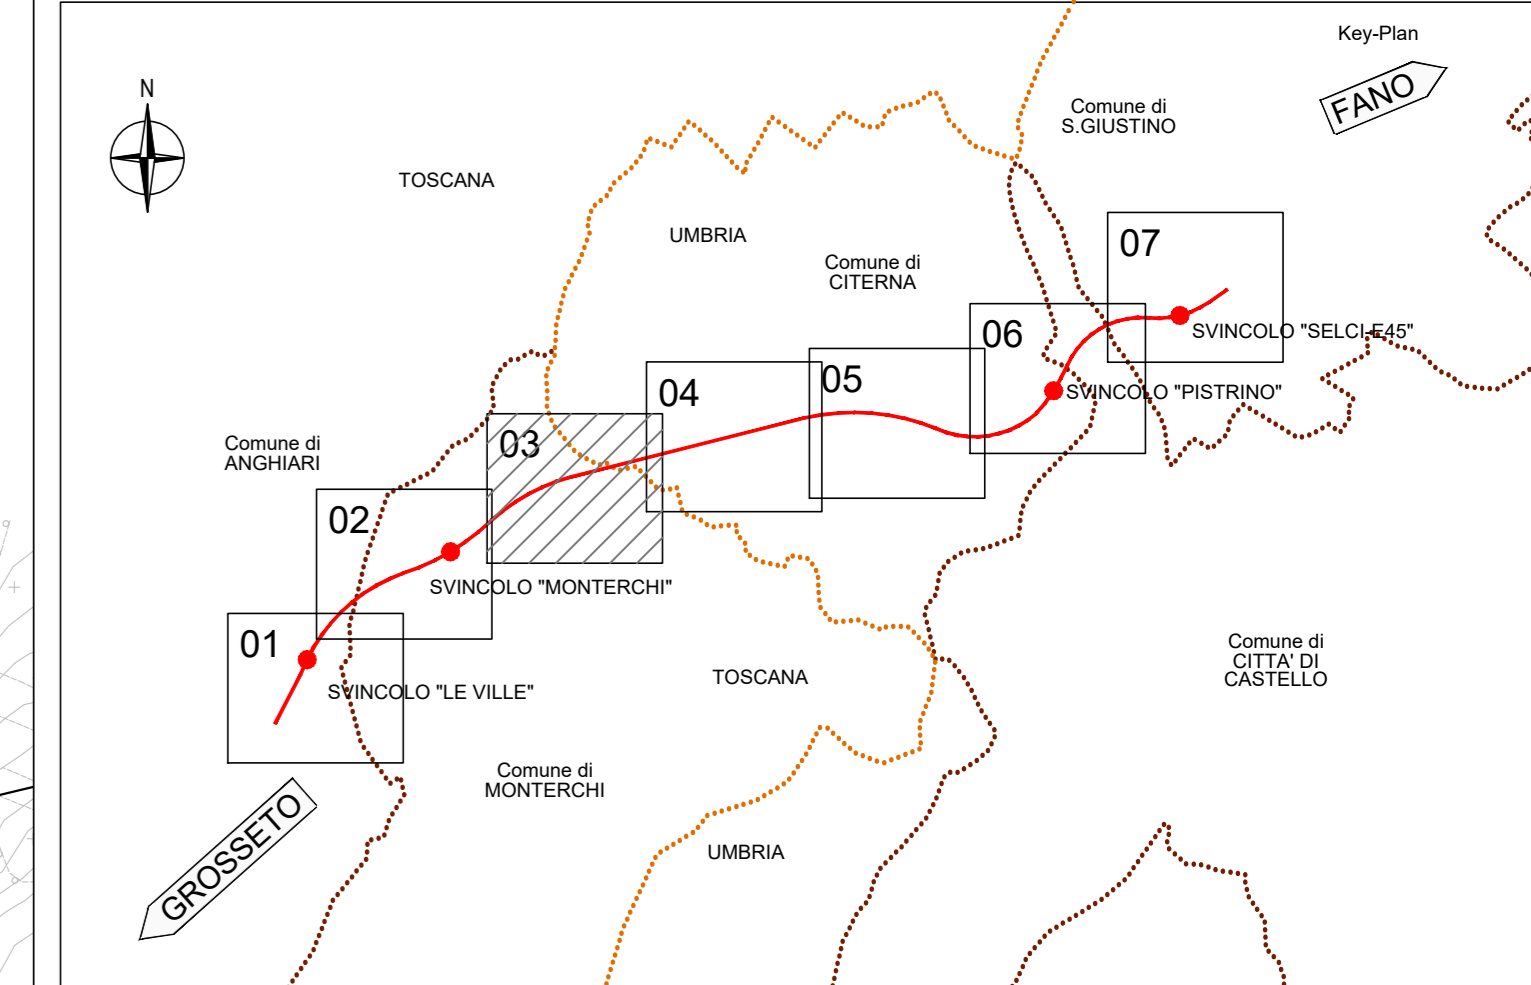

REGIONE : TOSCANA
PROVINCIA : AREZZO
COMUNE : MONTERCHI

Sanas
GRUPPO FS ITALIANE
Direzione Progettazione e Realizzazione Lavori

SGC Grosseto Fano (E78).
Tratto Nodo di Arezzo (S. Zeno) - Selci Lama (E45).
Adeguamento a 4 corsie del tratto Le Ville - Selci Lama (E45).
Lotto 7.

PROGETTO DEFINITIVO PG 364

ANAS - DIREZIONE PROGETTAZIONE E REALIZZAZIONE LAVORI

IL GEOLOGO Dott. Geol. Salvatore Marino Ordine dei geologi della Regione Lazio n. 1069	PROGETTAZIONE ATTI: (Mandatario)	GI INGEGNERIA GESTIONE PROGETTI INGEGNERIA srl
COORDINATORE PER LA SICUREZZA IN FASE DI PROGETTAZIONE Arch. Santo Salvatore Vermiglio Ordine Ingegneri Provincia di Reggio Calabria n. 1270	Ing. Moreno Paffili Ordine Ingegneri Provincia di Perugia n. A2857	(Mandante)
L'ARCHITETTO Dott.ssa Maria Grazia Liseno Ordine Ingegneri Provincia di Roma n. 1646	Ing. Claudio Muller Ordine Ingegneri Provincia di Roma n. 15754	(Mandante)
VISTO: IL RESP. DEL PROCEDIMENTO Ing. Michele Consummi	Ing. Giovanni Saraci Ordine Ingegneri Provincia di RC n. A2895	(Mandante)
VISTO: IL RESP. DEL PROGETTO Arch. Paffili, Marco Calzoa	Ing. Giuseppe Rosta Ordine Ingegneri Provincia di Roma n. 20639	(Mandante)
	Dott. Ing. GIORGIO GUIDUCCI Ordine Ingegneri Provincia di Roma n. 14035	(Mandante)

IL PROGETTISTA RESPONSABILE DELL'INTEGRAZIONE DELLE SELEZIONI SPECIALISTICHE (OPRO207/20 ART 15 COMMA 2)
Dott. Ing. GIORGIO GUIDUCCI
Ordine Ingegneri Provincia di Roma n. 14035

Progetto Stradale
Asse principale
Planimetria di Progetto
Tav. 03 di 07

CODICE PROGETTO	NOME FILE	PODPS01TRAPP03C	REVISIONE	SCALA
COMP. PROGETTO D P LO702G D2110	ELAB. P O O P S O I T R A P P O 3		C	1:2000
D				
C	Revisione per Istr. ANAS Prot. CDG.U.0439522 23-05-2024	Giugno '24	Flume	Signorelli Guiducci
B	Revisione per Istr. ANAS Prot. CDG.0393000 01-05-2024	Maggio '24	Flume	Signorelli Guiducci
A	Emissione	Marzo '24	Flume	Signorelli Guiducci
REV.	DESCRIZIONE	DATA	REDAITTO	VERIFICATO
				APPROVATO