

REGIONE : TOSCANA  
 PROVINCIA : AREZZO  
 COMUNE : ANGIARI

Rov. 2	
Ce E	106478,293
Ce N	170062,357
Ik	200,000
Sv	295,299
Ang	7,8068
Tan	132,783


Cist. 4	
A	1500,000
Sv	300,000
Tan	7,8077
Dv	5,205
TL	333,607
TK	168,915
XI	499,219
VI	20,810
FF	1,000
RI	2000,000
RF	0,000

Cist. 3	
A	700,000
Sv	245,000
Tan	3,8993
Dv	1,291
TL	163,365
TK	81,998
XI	244,909
VI	5,001
FF	1,000
RI	0,000
RF	12000,000

Cist. 2	
A	850,000
Sv	425,000
Tan	7,8077
Dv	4,425
TL	283,566
TK	141,878
XI	424,336
VI	17,899
FF	1,000
RI	1700,000
RF	0,000

V. 1	
E	295385,254
N	688451,823

V. 2	
E	126639,912
N	688935,137

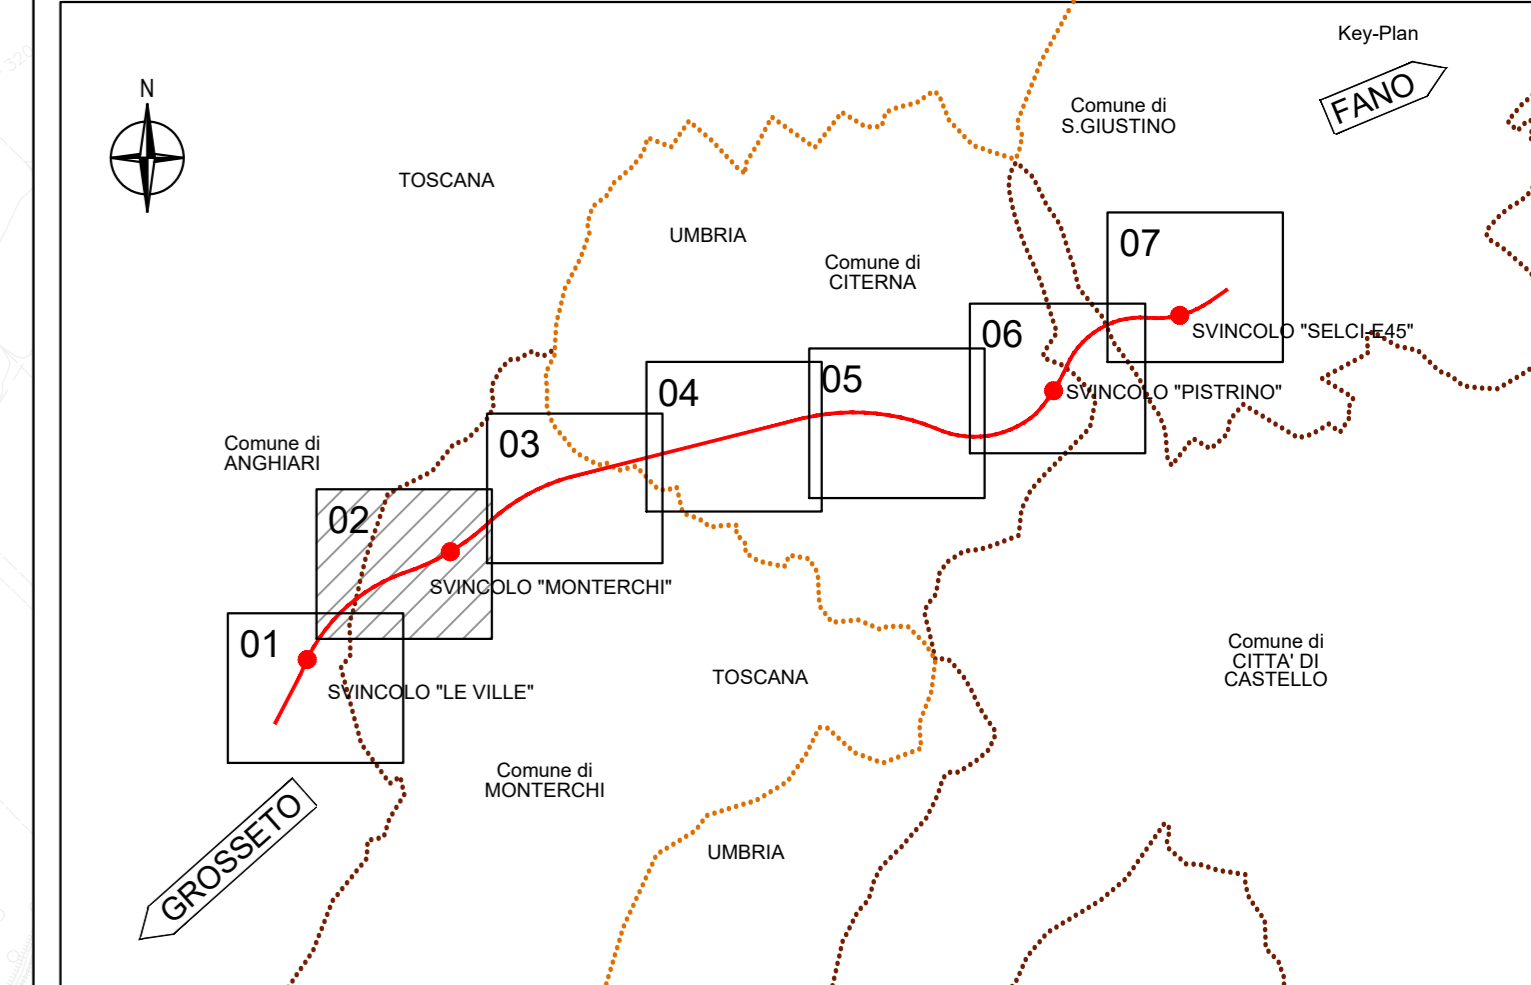

REGIONE : TOSCANA  
 PROVINCIA : AREZZO  
 COMUNE : MONTERCHI

**Sanas**  
GRUPPO FS ITALIANE

Direzione Progettazione e Realizzazione Lavori

SGC Grosseto Fano (E78).  
 Tratto Nodo di Arezzo (S. Zeno) - Selci Lama (E45).  
 Adeguamento a 4 corsie del tratto Le Ville - Selci Lama (E45).  
 Lotto 7.

PROGETTO DEFINITIVO PG 364

ANAS - DIREZIONE PROGETTAZIONE E REALIZZAZIONE LAVORI

IL GEOLOGO Dott. Geol. Salvatore Marino Ordine dei Geologi della Regione Lazio n. 1069	PROGETTAZIONE AT: Ing. Giovanni Sarnesi Ordine Ingegneri Provincia di Roma n. A35111 (Mandatario)	PROGETTAZIONE AT: Ing. Giovanni Sarnesi Ordine Ingegneri Provincia di Roma n. A35111 (Mandatario)
COORDINATORE PER LA SICUREZZA IN FASE DI PROGETTAZIONE Arch. Santo Salvatore Vermiglio Ordine Architetti Provincia di Reggio Calabria n. 1270	Ing. Moreno Paffili Ordine Ingegneri Provincia di Perugia n. A2857 (Mandatario)	Ing. Claudio Müller Ordine Ingegneri Provincia di Roma n. 15754 (Mandatario)
L'ARCHEOLOGO Dott.ssa Maria Grazia Liseno Ordine Ingegneri Provincia di Roma n. 1546	Ing. Giovanni Sarnesi Ordine Ingegneri Provincia di Roma n. A35111 (Mandatario)	Ing. Giuseppe Resto Ordine Ingegneri Provincia di Roma n. 20629 (Mandatario)
VISTO: IL RESP. DEL PROCEDIMENTO Ing. Michele Consumi	Ing. Giuseppe Resto Ordine Ingegneri Provincia di Roma n. 20629 (Mandatario)	Dott. Ing. GIORGIO GUIDUCCI Ordine Ingegneri Provincia di Roma n. 14035 (Mandatario)
VISTO: IL RESP. DEL PROGETTO Arch. Prof. Marco Calozza	Ing. Giuseppe Resto Ordine Ingegneri Provincia di Roma n. 20629 (Mandatario)	Dott. Ing. GIORGIO GUIDUCCI Ordine Ingegneri Provincia di Roma n. 14035 (Mandatario)

cooprogetti  
engeko

IL PROGETTISTA RESPONSABILE DELL'INTEGRAZIONE DELLE SCELTE SPECIALISTICHE (DPR207/20 ART 15 COMMA 2)  
 Dott. Ing. GIORGIO GUIDUCCI  
 Ordine Ingegneri Provincia di Roma n. 14035

Progetto Stradale  
 Asse principale  
 Direzione Fano - Planimetria di tracciamento  
 Tav. 02 di 07

CODICE PROGETTO	NOME FILE	REVISIONE	SCALA
COMP. PROGETTO	POOPSO2TRAPT02C		
LO702G D2110	POOPSO2TRAPT02	C	1:2000
D			
C	Revisione per Intr. ANAS Prot. CDG.U.0439522 23-05-2024	Giugno '24	Flume Signorelli Guiducci
B	Revisione per Intr. ANAS Prot. CDG.0393000 01-05-2024	Maggio '24	Flume Signorelli Guiducci
A	Emissione	Nov '23	Flume Signorelli Guiducci
REV.	DESCRIZIONE	DATA	REDATTO VERIFICATO APPROVATO