




REGIONE : UMBRIA
 PROVINCIA : PERUGIA
 COMUNE : CITERNA

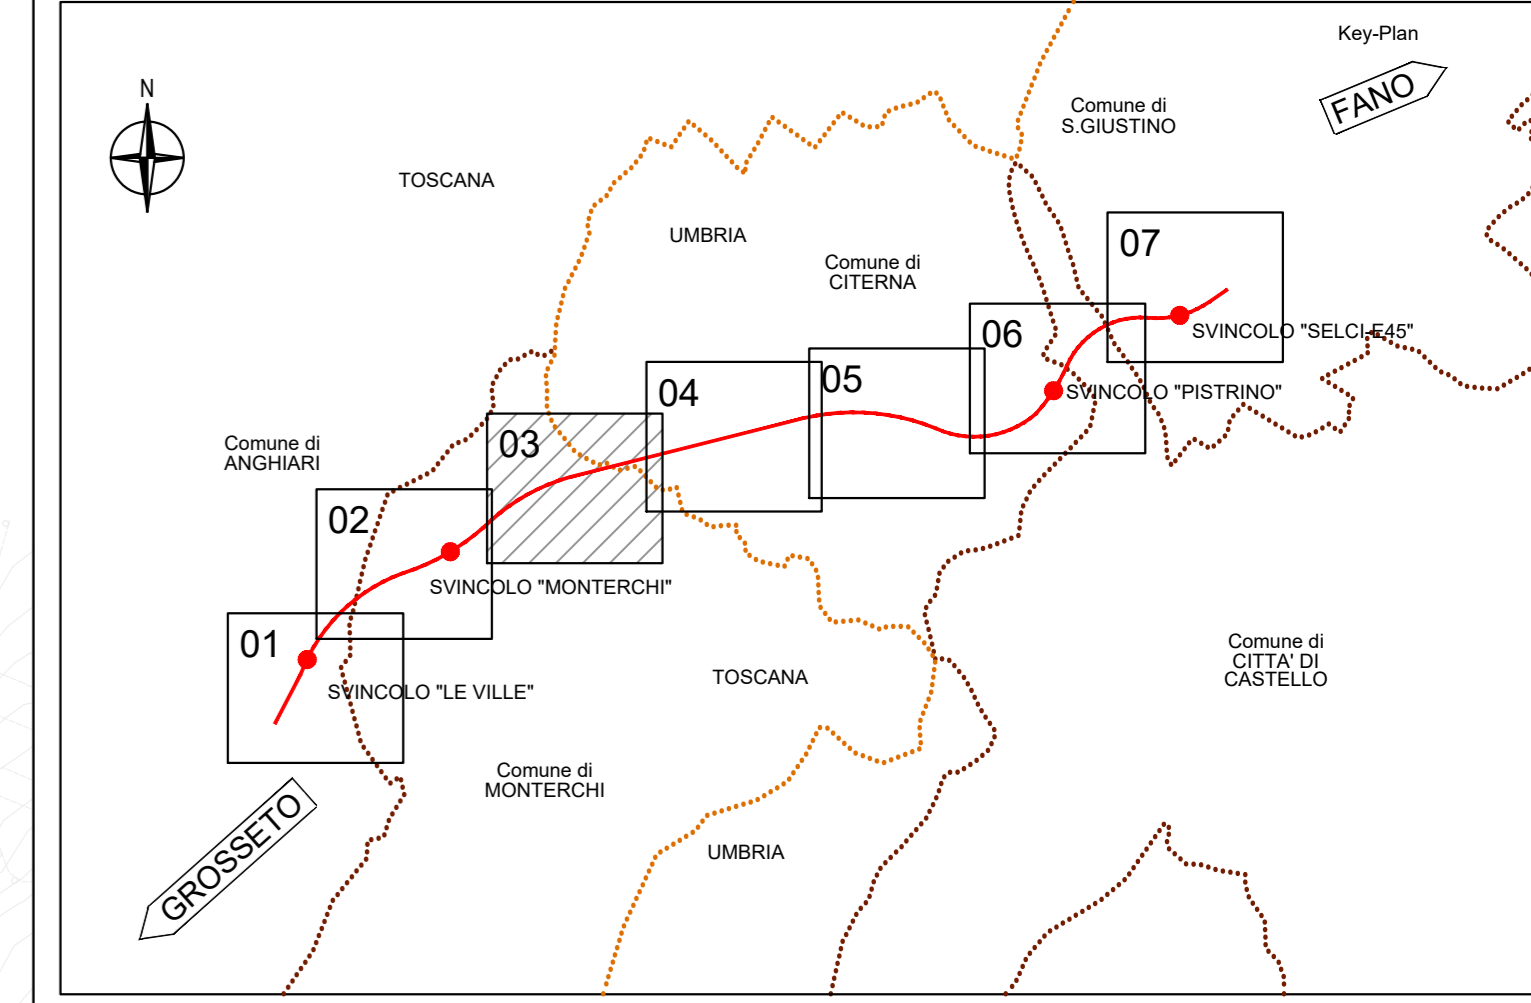

GROSSETO

FANO

V 3
 E 1297412,307
 N 699672,984

Chil. 6
 A 1000,000
 Sv 571,429
 Tan 15,3628
 Dc 7,767
 TL 361,486
 TK 190,961
 XT 569,867
 YT 31,038
 FF 1,000
 R 1750,000
 RE 0,000

Chil. 6
 A 850,000
 Sv 365,714
 Tan 4,6520
 Dc 3,163
 TL 243,949
 TK 123,932
 XT 365,315
 YT 12,728
 FF 1,000
 R 1750,000
 RE 0,000

Ras. 3
 Ce E 20828,300
 Ce N 69894,306
 R 1750,000
 Sv 324,336
 Ang 11,7082
 Tan 162,634

Sanas
 GRUPPO FS ITALIANE
 Direzione Progettazione e Realizzazione Lavori

SGC Grosseto Fano (E78).
 Tratto Nodo di Arezzo (S. Zeno) - Selci Lama (E45).
 Adeguamento a 4 corsie del tratto Le Ville - Selci Lama (E45).
 Lotto 7.

PROGETTO DEFINITIVO PG 364

ANAS - DIREZIONE PROGETTAZIONE E REALIZZAZIONE LAVORI

IL GEOLOGO Dott. Geol. Salvatore Minno Ordine dei geologi della Regione Lazio n. 1069	INGEGNERI SPECIALISTICI Ing. Ignazio Signorelli Ingegneri Provincia di Roma n. A35111 (Mandante)	PROGETTAZIONE ATI: (Mandataria)
COORDINATORE PER LA SICUREZZA IN FASE DI PROGETTAZIONE Arch. Santo Salvatore Vermiglio Ordine Ingegneri Provincia di Reggio Calabria n. 1270	Ing. Moreno Panfilì Ordine Ingegneri Provincia di Perugia n. A2857 (Mandante)	GP INGENNERIA GESTIONE PROGETTI INGENNERIA srl
L'ARCHEOLOGO Dott.ssa Maria Grazia Liseno Giurista ARCA n. 1646	Ing. Claudio Müller Ordine Ingegneri Provincia di Roma n. 15754 (Mandante)	cooprogetti engeko
VISTO: IL RESP. DEL PROCEDIMENTO Ing. Michele Consumi	Ing. Giovanni Saraci Ordine Ingegneri Provincia di RC n. A2895	IL PROGETTISTA RESPONSABILE DELL'INTEGRAZIONE DELLE SCELTE SPECIALISTICHE (DPR 207/20 ART. 15 COMMA 2) Dott. Ing. GIORGIO GUIDUCCI Ordine Ingegneri Provincia di Roma n. 14035
VISTO: IL RESP. DEL PROGETTO Arch. Panfil. Marco Calzavara	Ing. Giuseppe Resta Ordine Ingegneri Provincia di Roma n. 20629	

Progetto Stradale
 Asse principale
 Direzione Fano - Planimetria di tracciamento
 Tav. 03 di 07

CODICE PROGETTO	NOME FILE	REVISIONE	SCALA
COMP. PROGETTO	LV. ANNO N.PROG.		
DP LO702G D2110	POOPS02TRAPT03C	C	1:2000
D	ELAB. POPS02TRAPT03		
C	Revisione per Intr. ANAS Prot. CDG.U.0439522 23-05-2024	Giugno '24	Flume Signorelli Guiducci
B	Revisione per Intr. ANAS Prot. CDG.0393000 01-05-2024	Maggio '24	Flume Signorelli Guiducci
A	Emissione	Nov '23	Flume Signorelli Guiducci
REV.	DESCRIZIONE	DATA	REDATTO VERIFICATO APPROVATO

REGIONE : TOSCANA
 PROVINCIA : AREZZO
 COMUNE : MONTERCHI