




Rec. 5
Ce E 130427.327
Ce N 701190.589
R 940.000
Sv 879.804
Ang 59.5852
Tan 475.103

Chil. 10
A 550.000
Sv 449.488
Tan -15.2202
Dz 8.937
TL 300.547
TK 157.663
XZ 448.908
YF 38.873
FF -1.000
RF 940.000
RF 0.000

Chil. 11
A 550.000
Sv 392.275
Tan -13.8103
Dz 8.538
TL 242.115
TK 121.302
XZ 300.574
YF 38.108
FF 1.000
RF 835.000
RF 835.000

Rec. 6
Ce E 130425.738
Ce N 700744.386
R 835.000
Sv 879.861
Ang 44.1868
Tan 303.003

Chil. 12
A 500.000
Sv 299.401
Tan 11.4135
Dz 4.458
TL 189.530
TK 100.107
XZ 298.440
YF 17.811
FF 1.000
RF 835.000
RF 0.000

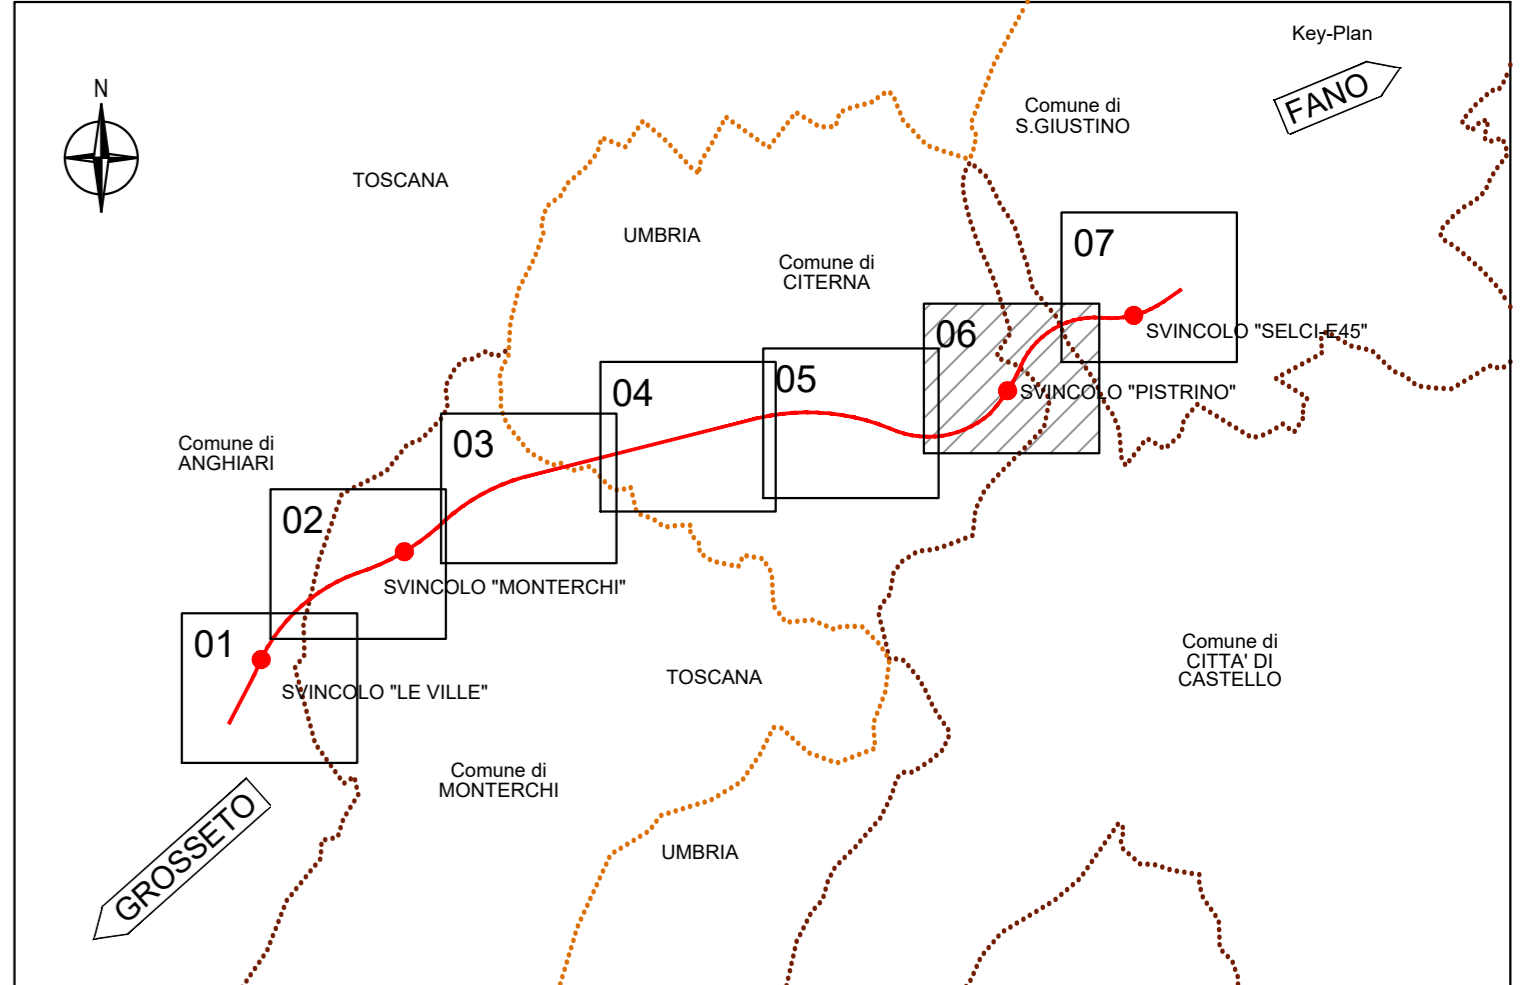

REGIONE : UMBRIA
 PROVINCIA : PERUGIA
 COMUNE : CITTÀ DI CASTELLO

REGIONE : UMBRIA
 PROVINCIA : PERUGIA
 COMUNE : SAN GIUSTINO

REGIONE : UMBRIA
 PROVINCIA : PERUGIA
 COMUNE : CITERNA

V 5
E 302902.271
N 700045.458



Direzione Progettazione e Realizzazione Lavori

**SGC Grosseto Fano (E78).
 Tratto Nodo di Arezzo (S. Zeno) - Selci Lama (E45).
 Adeguamento a 4 corsie del tratto Le Ville - Selci Lama (E45).
 Lotto 7.**

PROGETTO DEFINITIVO PG 364

ANAS - DIREZIONE PROGETTAZIONE E REALIZZAZIONE LAVORI

<p>IL GEOLOGO Dott. Geol. Salvatore Marino Ordine dei geologi della Regione Lazio n. 1069</p> <p>COORDINATORE PER LA SICUREZZA IN FASE DI PROGETTAZIONE Arch. Santo Salvatore Vermiglio Ordine Ingegneri Provincia di Reggio Calabria n. 1270</p> <p>L'ARCHEOLOGO Dott.ssa Maria Grazia Liseno Ordine Ingegneri Provincia di Roma n. 1546</p> <p>VISTO: IL RESP. DEL PROCEDIMENTO Ing. Michele Consumi</p> <p>VISTO: IL RESP. DEL PROGETTO Arch. Paolo Marco Calozza</p>	<p>PROGETTAZIONE ATTI: (Mandatario) GIULIO GIGNORELLI Ingegnere Provincia di Roma n. A35111 (Mandatario)</p> <p>Ing. Moreno Panfilì Ordine Ingegneri Provincia di Perugia n. A2857 (Mandatario)</p> <p>Ing. Claudio Müller Ordine Ingegneri Provincia di Roma n. 15754 (Mandatario)</p> <p>Ing. Giovanni Saraci Ordine Ingegneri Provincia di RC n. A2895</p> <p>Ing. Giuseppe Resta Ordine Ingegneri Provincia di Roma n. 20629</p>	<p>PROGETTAZIONE ATTI: (Mandatario) GIULIO GIGNORELLI Ingegnere Provincia di Roma n. A35111 (Mandatario)</p> <p>cooprogetti engeko Direzione Progettazione e Realizzazione Lavori</p> <p>IL PROGETTISTA RESPONSABILE DELL'INTEGRAZIONE ALLE SELEZIONI SPECIALISTICHE (DPR207/20 ART. 15 COMMA 2°) Dott. Ing. GIORGIO GUIDUCCI Ordine Ingegneri Provincia di Roma n. 14035</p>
---	--	---

Progetto Stradale
 Asse principale
 Direzione Fano - Planimetria di tracciamento
 Tav. 06 di 07

CODICE PROGETTO	NOME FILE	REVISIONE	SCALA
COMP. PROGETTO DP LO702G D2110	POOPS02TRAP06C CODICE ELAB. P01P02TRAP106	C	1:2000
D			
C	Revisione per Intr. ANAS Prot. CDG.U.0439522 23-05-2024	Giugno '24	Flume Signorelli Guiducci
B	Revisione per Intr. ANAS Prot. CDG.0393000 01-05-2024	Maggio '24	Flume Signorelli Guiducci
A	Emisione	Nov '23	Flume Signorelli Guiducci
REV.	DESCRIZIONE	DATA	REDATTO VERIFICATO APPROVATO