




Pac. 7	
Cd. E	304499189
Cd. N	702591143
R.	500,000
Sv.	247,837
Ang.	19,7223
Tan.	34,8191

Ckt. 14	
A	345,000
Sv.	144,500
Tan.	5,3455
Dr.	1,087
TL	96,375
TK	49,204
MI	144,382
VI	4,348
FF	1,000
Ri.	800,000
Rf.	0,000

Ckt. 13	
A	500,000
Sv.	312,500
Tan.	12,4340
Dr.	5,079
TL	208,751
TK	104,547
MI	315,310
VI	29,296
FF	1,000
Ri.	800,000
Rf.	0,000

V.7	
E	184742,028
N	751987,856

Ckt. 12	
A	320,000
Sv.	289,401
Tan.	11,4135
Dr.	4,466
TL	199,938
TK	100,127
MI	298,440
VI	17,851
FF	1,000
Ri.	835,000
Rf.	0,000

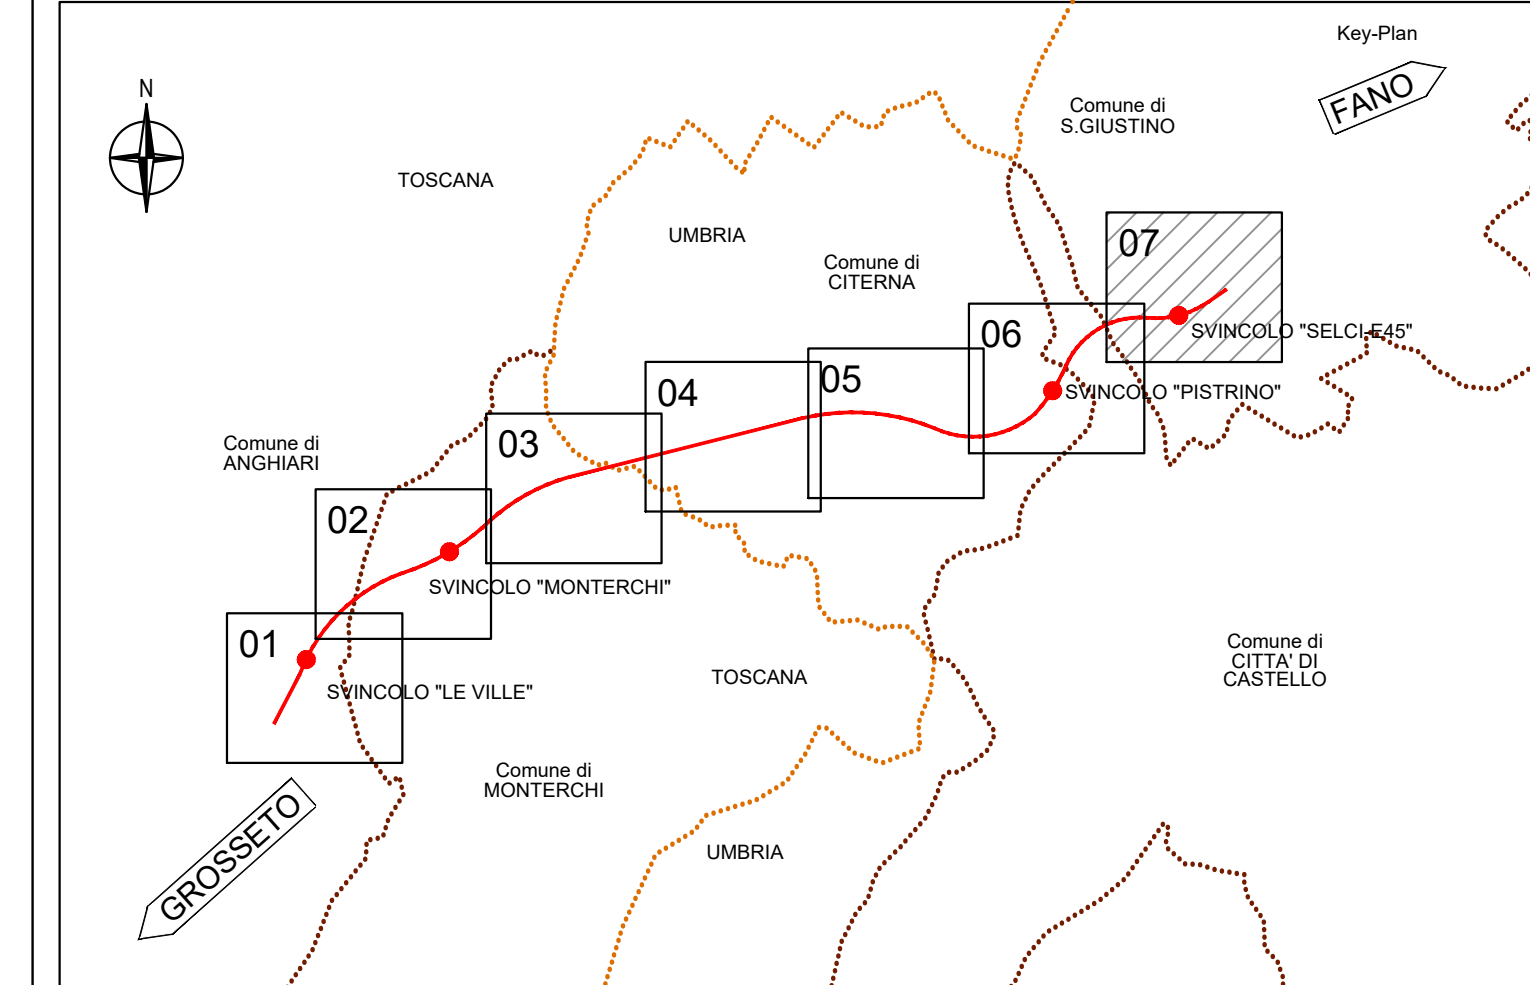

Sanas
GRUPPO FS ITALIANE
Direzione Progettazione e Realizzazione Lavori

**SGC Grosseto Fano (E78).
Tratto Nodo di Arezzo (S. Zeno) - Selci Lama (E45).
Adeguamento a 4 corsie del tratto Le Ville - Selci Lama (E45).
Lotto 7.**

PROGETTO DEFINITIVO PG 364

ANAS - DIREZIONE PROGETTAZIONE E REALIZZAZIONE LAVORI

<p>IL GEOLOGO Dott. Geol. Salvatore Marino Ordine dei geologi della Regione Lazio n. 1069</p> <p>COORDINATORE PER LA SICUREZZA IN FASE DI PROGETTAZIONE Arch. Santo Salvatore Vermiglio Ordine Architetti Provincia di Reggio Calabria n. 1270</p> <p>L'ARCHEOLOGO Dott.ssa Maria Grazia Liseno Ordine MIBACT n. 1646</p> <p>VISTO: IL RESP. DEL PROCEDIMENTO Ing. Michele Consumi</p> <p>VISTO: IL RESP. DEL PROGETTO Arch. Prof. Marco Calzavara</p>	<p>PROGETTAZIONE ATTI: (Mandatario) GPINGEGNERIA GESTIONE PROGETTI INGEGNERIA srl</p> <p>(Mandatario) Ing. Moreno Paffili Ordine Ingegneri Provincia di Perugia n. A2857</p> <p>(Mandatario) Ing. Claudio Muller Ordine Ingegneri Provincia di Roma n. 15754</p> <p>(Mandatario) Ing. Giovanni Saraci Ordine Ingegneri Provincia di RC n. A2895</p> <p>Ing. Giuseppe Resta Ordine Ingegneri Provincia di Roma n. 20629</p>	<p>IL PROGETTISTA RESPONSABILE DELL'INTEGRAZIONE DELLE SPECIALISTICHE (DPR02/10 ART. 15 COMMA 1) Dott. Ing. GIORGIO GIUDICCI Ordine Ingegneri Provincia di Roma n. 14035</p>
--	---	--

Progetto Stradale
Asse principale
Direzione Fano - Planimetria di tracciamento
Tav. 07 di 07

CODICE PROGETTO	NOME FILE	REVISIONE	SCALA
COMP. PROGETTO	LV. ANNO N.PROG.		
DP LO702G D2110	POOPSO2TRAPT07C	C	1:2000
D	CODICE ELAB. P00P502TRAPT07		
C	Revisione per Intr. ANAS Prot. CDG.U.0439522 23-05-2024	Giugno '24	Flume Signorelli Guiducci
B	Revisione per Intr. ANAS Prot. CDG.0393000 01-05-2024	Maggio '24	Galati Signorelli Guiducci
A	Emisione	Nov '23	Flume Signorelli Guiducci
REV.	DESCRIZIONE	DATA	REDATTO VERIFICATO APPROVATO

REGIONE: UMBRIA
PROVINCIA: PERUGIA
COMUNE: CITTÀ DI CASTELLO

REGIONE: UMBRIA
PROVINCIA: PERUGIA
COMUNE: SAN GIUSTINO