



Rac. 1	
Ce E	288111,823
Ce N	708622,517
R	7500,000
Sv	268,183
Ang	2,2784
Tan	134,108

Ckt. 1	
A	190,000
Sv	417,630
Tau	-7,8841
Ds	4,199
Tl	278,633
Tk	139,463
Xl	417,022
Yl	16,786
Fz	1,000
Rl	0,000
Rf	1730,000

Rac. 2	
Ce E	288578,813
Ce N	697738,051
R	1730,000
Sv	887,324
Ang	32,6225
Tan	453,651


V 0	
E	29476,152
N	697198,315

V 1	
E	29476,741
N	697349,778

REGIONE : TOSCANA  
 PROVINCIA : AREZZO  
 COMUNE : AREZZO

REGIONE : TOSCANA  
 PROVINCIA : AREZZO  
 COMUNE : ANGIARI

REGIONE : TOSCANA  
 PROVINCIA : AREZZO  
 COMUNE : MONTERCHI

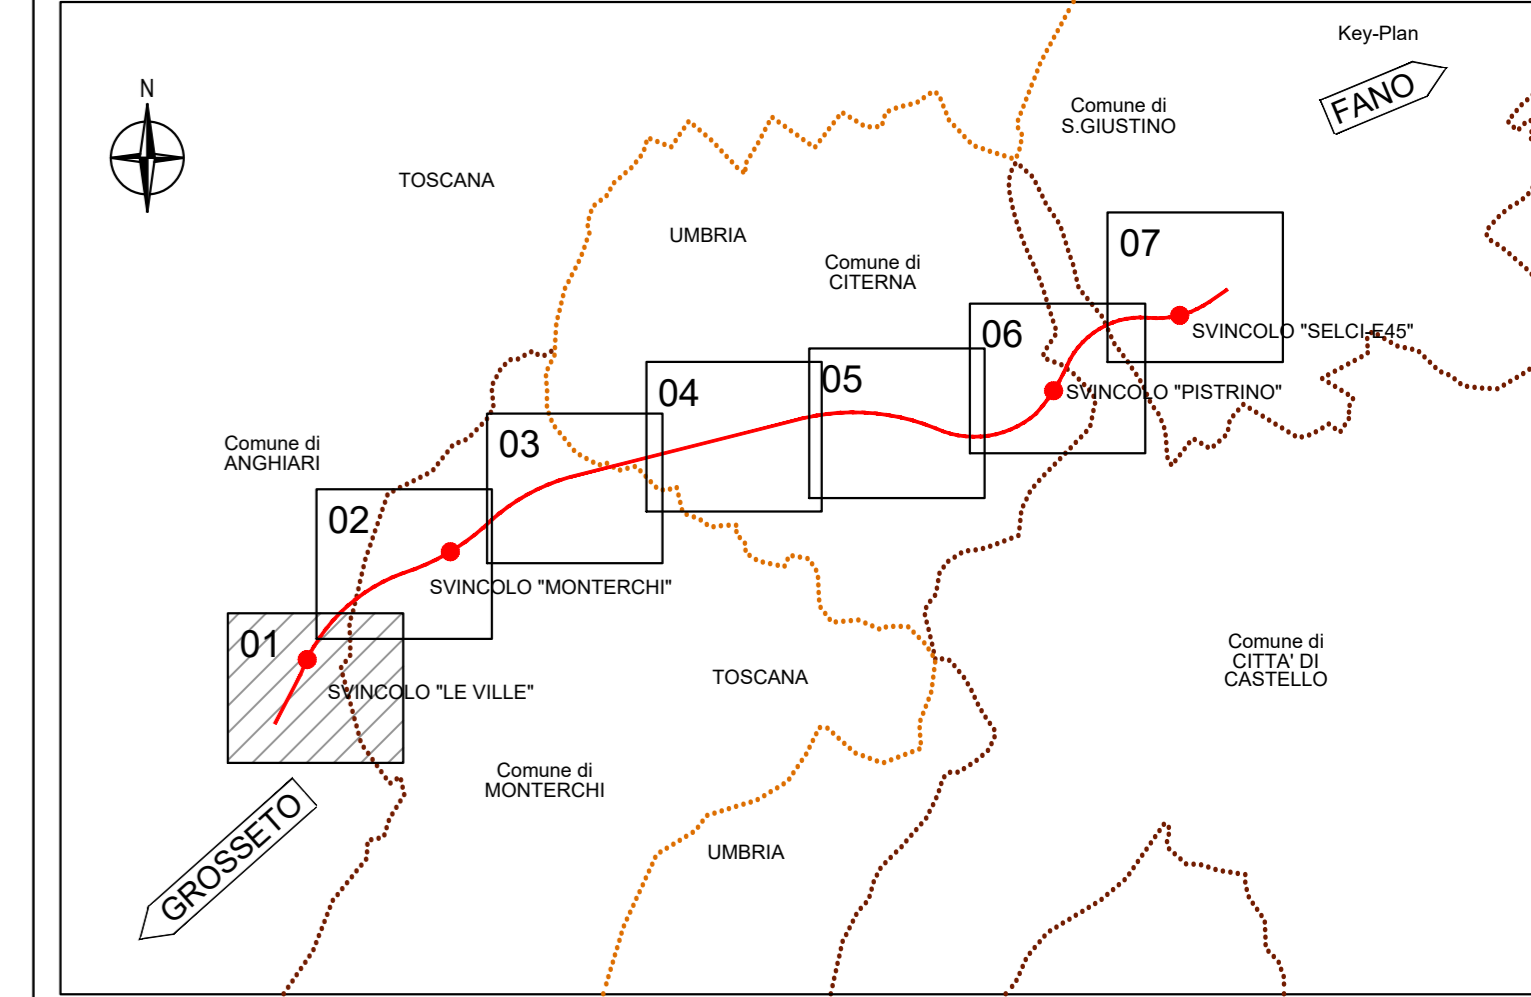

**Sanas**  
GRUPPO FS ITALIANE  
Direzione Progettazione e Realizzazione Lavori

SGC Grosseto Fano (E78).  
 Tratto Nodo di Arezzo (S. Zeno) - Selci Lama (E45).  
 Adeguamento a 4 corsie del tratto Le Ville - Selci Lama (E45).  
 Lotto 7.

PROGETTO DEFINITIVO PG 364

ANAS - DIREZIONE PROGETTAZIONE E REALIZZAZIONE LAVORI

IL GEOLOGO Dott. Geol. Salvatore Marino Ordine dei geologi della Regione Lazio n. 1069	PROGETTAZIONE ATTI: (Mandatario) <b>GP INGEGNERIA</b> GESTIONE PROGETTI INGEGNERIA srl
COORDINATORE PER LA SICUREZZA IN FASE DI PROGETTAZIONE Arch. Santo Salvatore Vermiglio Ordine Architetti Provincia di Reggio Calabria n. 1270	PROGETTAZIONE ATTI: (Mandatario) <b>cooprogetti</b> <b>engeko</b> S.p.A. - INGEGNERIA
L'ARCHITETTO Dott.ssa Maria Grazia Liseno Ordine ISA/ACT n. 1646	IL PROGETTISTA RESPONSABILE DELL'INTEGRAZIONE DELLE SPECIALISTICHE (DPR/207/10 ART. 15 COMMA 2) Dott. Ing. GIORGIO GUIDUCCI Ordine Ingegneri Provincia di Roma n. 14035
VISTO IL RESP. DEL PROCEDIMENTO Ing. Michele Consumi	INGEGNERI Ing. Moreno Paffili Ordine Ingegneri Provincia di Perugia n. A2857 Ing. Claudio Muller Ordine Ingegneri Provincia di Roma n. 15754 Ing. Giovanni Saraci Ordine Ingegneri Provincia di RC n. A2895 Ing. Giuseppe Resto Ordine Ingegneri Provincia di Roma n. 20629
VISTO IL RESP. DEL PROGETTO Arch. Pinof. Marco Calzavara	

Progetto Stradale  
 Asse principale  
 Direzione Grosseto - Planimetria di tracciamento  
 Tav. 01 di 07

COMP. PROGETTO	LV. ANNO N.PROG.	NOME FILE	POOPSO3TRAPT01C	REVISIONE	SCALA
DP	LO702G	D2110	POOPSO3TRAPT01	C	1:2000
D					
C	Revisione per Intr. ANAS Prot. CDG.U.0439522 23-05-2024	Giugno '24	Flume	Signorelli	Guiducci
B	Revisione per Intr. ANAS Prot. CDG.0393000 01-05-2024	Maggio '24	Flume	Signorelli	Guiducci
A	Emissione	Nov '23	Flume	Signorelli	Guiducci
REV.	DESCRIZIONE	DATA	REDATTO	VERIFICATO	APPROVATO