



REGIONE : TOSCANA  
 PROVINCIA : AREZZO  
 COMUNE : ANGIARI

Rac. 3	
Cd. E	129520.000
Cd. N	700530.683
R	1800.000
Sv	302.569
Ang	9,2508
Tan	237,518


Cint. 3	
A	1700.000
Sv	312.500
Tan	5,5202
Dr	2,390
TL	238.416
TK	104.241
XT	312,265
YT	9,037
FF	1,000
Ri	0,000
Rf	1800,000

Cint. 4	
A	800.000
Sv	389.942
Tan	8,8067
Dr	3,265
TL	246,778
TK	123,448
XT	389,500
YT	13,174
FF	1,000
Ri	1770,000
Rf	0,000

Cint. 2	
A	800.000
Sv	389.942
Tan	8,8067
Dr	3,265
TL	246,778
TK	123,448
XT	389,500
YT	13,174
FF	1,000
Ri	1770,000
Rf	0,000

V.2	
E	285327,672
N	108454,202

V.1	
E	296538,478
N	68857,187

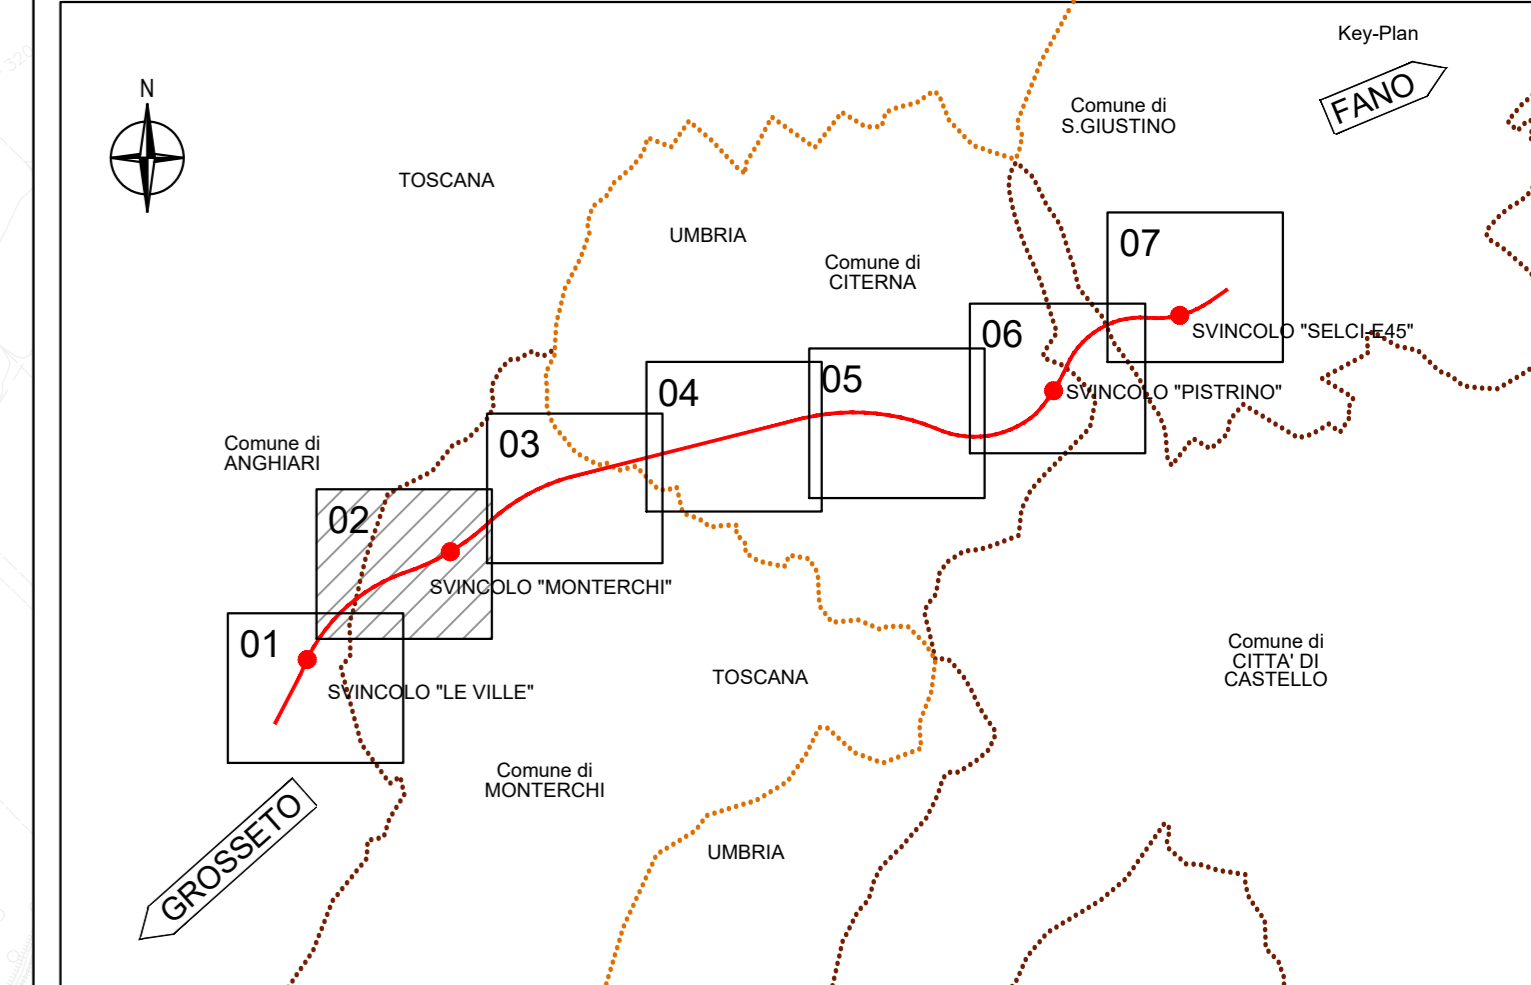

REGIONE : TOSCANA  
 PROVINCIA : AREZZO  
 COMUNE : MONTERCHI

**Sanas**  
 GRUPPO FS ITALIANE  
 Direzione Progettazione e Realizzazione Lavori

SGC Grosseto Fano (E78).  
 Tratto Nodo di Arezzo (S. Zeno) - Selci Lama (E45).  
 Adeguamento a 4 corsie del tratto Le Ville - Selci Lama (E45).  
 Lotto 7.

PROGETTO DEFINITIVO PG 364

ANAS - DIREZIONE PROGETTAZIONE E REALIZZAZIONE LAVORI

IL GEOLOGO Dott. Geol. Salvatore Minno Ordine dei geologi della Regione Lazio n. 1069	PROGETTAZIONE AT: Ing. Giovanni Signorelli Provincia di Roma n. A35111 (Mandatario)	PROGETTAZIONE AT: <b>GP INGENNERIA</b> GESTIONE PROGETTI INGENNERIA srl
COORDINATORE PER LA SICUREZZA IN FASE DI PROGETTAZIONE Arch. Santo Salvatore Vermiglio Ordine Architetti Provincia di Reggio Calabria n. 1270	Ing. Moreno Panfilì Ordine Ingegneri Provincia di Perugia n. A2857 (Mandatario)	coopprogetti <b>engeko</b>
L'ARCHITETTO Dott.ssa Maria Grazia Liseno Ordine Architetti n. 1546	Ing. Claudio Müller Ordine Ingegneri Provincia di Roma n. 15754 (Mandatario)	IL PROGETTISTA RESPONSABILE DELL'INTEGRAZIONE DELLE SCELTE SPECIALISTICHE (DPR207/20 ART 15 COMMA 2) Dott. Ing. GIORGIO GUIDUCCI Ordine Ingegneri Provincia di Roma n. 14035
VISTO: IL RESP. DEL PROCEDIMENTO Ing. Michele Consumi	Ing. Giovanni Saraci Ordine Ingegneri Provincia di RC n. A2895	
VISTO: IL RESP. DEL PROGETTO Arch. Panfil. Marco Calozza	Ing. Giuseppe Rosta Ordine Ingegneri Provincia di Roma n. 20639	

Progetto Stradale  
 Asse principale  
 Direzione Grosseto - Planimetria di tracciamento  
 Tav. 02 di 07

CODICE PROGETTO	NOME FILE	REVISIONE	SCALA
COMP. PROGETTO	LV. ANNO N.PROG.		
DP LO702G D2110	POOPS03TRAPT02C	C	1:2000
D	ELAB. P00P0303TRAPT02		
C	Revisione per Intr. ANAS Prot. CDG.U.0439522 23-05-2024	Giugno '24	Flume Signorelli Guiducci
B	Revisione per Intr. ANAS Prot. CDG.0393000 01-05-2024	Maggio '24	Flume Signorelli Guiducci
A	Emissione	Nov '23	Flume Signorelli Guiducci
REV.	DESCRIZIONE	DATA	REDATTO VERIFICATO APPROVATO