


REGIONE : UMBRIA
 PROVINCIA : PERUGIA
 COMUNE : CITERNA

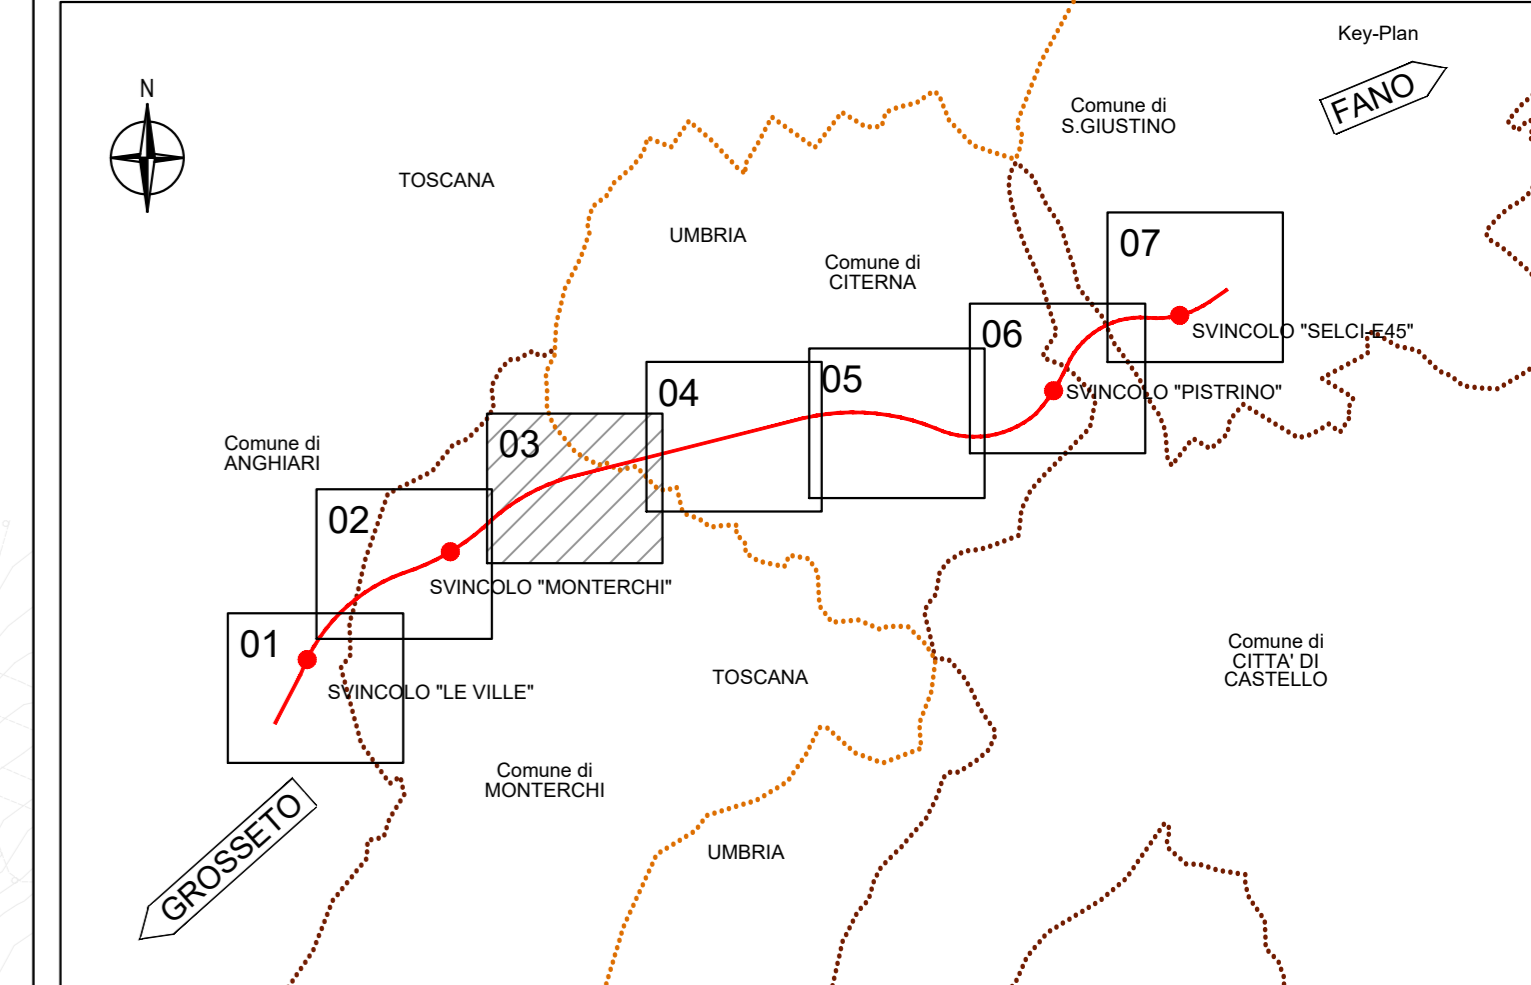

Curv. 5

A	750,000
Dv	330,882
Tau	-6,1805
Dv	2,683
Tl	201,688
Tk	110,394
Xt	330,559
Yt	10,726
Fp	1,000
Rf	0,000
Rl	1700,000

Curv. 6

A	750,000
Dv	330,882
Tau	6,1805
Dv	2,683
Tl	220,698
Tk	110,394
Xt	330,559
Yt	10,726
Fp	1,000
Rf	0,000
Rl	1700,000

Rac. 4

Ce E	298198,391
Ce N	688110,478
R	1700,000
Sr	341,397
Ang	12,7847
Tan	171,275

Rac. 5

Ce E	300327,115
Ce N	692701,873
R	1700,000
Sr	425,077
Ang	3,6662
Tan	212,596

REGIONE : TOSCANA
 PROVINCIA : AREZZO
 COMUNE : MONTERCHI

Sanas
GRUPPO FS ITALIANE
Direzione Progettazione e Realizzazione Lavori

SGC Grosseto Fano (E78).
 Tratto Nodo di Arezzo (S. Zeno) - Selci Lama (E45).
 Adeguamento a 4 corsie del tratto Le Ville - Selci Lama (E45).
 Lotto 7.

PROGETTO DEFINITIVO PG 364

ANAS - DIREZIONE PROGETTAZIONE E REALIZZAZIONE LAVORI

IL GEOLOGO Dott. Geol. Salvatore Marino Ordine dei geologi della Regione Lazio n. 1069	INGEGNERI Ing. Moreno Paffili Provincia di Perugia n. A35111	PROGETTAZIONE ATI: (Mandataria) GP INGENNERIA GESTIONE PROGETTI INGENNERIA srl
COORDINATORE PER LA SICUREZZA IN FASE DI PROGETTAZIONE Arch. Santo Salvatore Vermiglio Ordine Ingegneri Provincia di Reggio Calabria n. 1270	Ing. Claudio Muller Ordine Ingegneri Provincia di Roma n. 15754	(Mandatante) cooprogetti engeko
L'ARCHITETTO Dott.ssa Maria Grazia Liseno Studio M&B&C n. 1646	Ing. Giovanni Saraci Ordine Ingegneri Provincia di RC n. A2895	(Mandatante) INGENNERIA
VISTO: IL RESP. DEL PROCEDIMENTO Ing. Michele Consumi	Ing. Giuseppe Resto Ordine Ingegneri Provincia di Roma n. 20629	IL PROGETTISTA RESPONSABILE DELL'INTEGRAZIONE DELLE SPECIALISTICHE (OPRO20/10 ART 15 COMMA 2) Dott. Ing. GIORGIO GIUBUCCI Ordine Ingegneri Provincia di Roma n. 14035

Progetto Stradale
 Asse principale
 Direzione Grosseto - Planimetria di tracciamento
 Tav. 03 di 07

CODICE PROGETTO	NOME FILE	REVISIONE	SCALA
COMP. PROGETTO	UV. ANNO N.PROG.		
DP LO702G D2110	POOPS03TRAPT03C	C	1:2000
D	ELAB. P00P0303TRAPT03		
C	Revisione per Intr. ANAS Prot. CDG.U.0439522 23-05-2024	Giugno '24	Flume Signorelli Guiducci
B	Revisione per Intr. ANAS Prot. CDG.0393000 01-05-2024	Maggio '24	Flume Signorelli Guiducci
A	Emissione	Nov '23	Flume Signorelli Guiducci
REV.	DESCRIZIONE	DATA	REDATTO VERIFICATO APPROVATO