


Rac. 7
Ce E 302423.130
Ce N 170211.089
R 945.000
Sv 895.271
Ang 69.3120
Tan 484.422

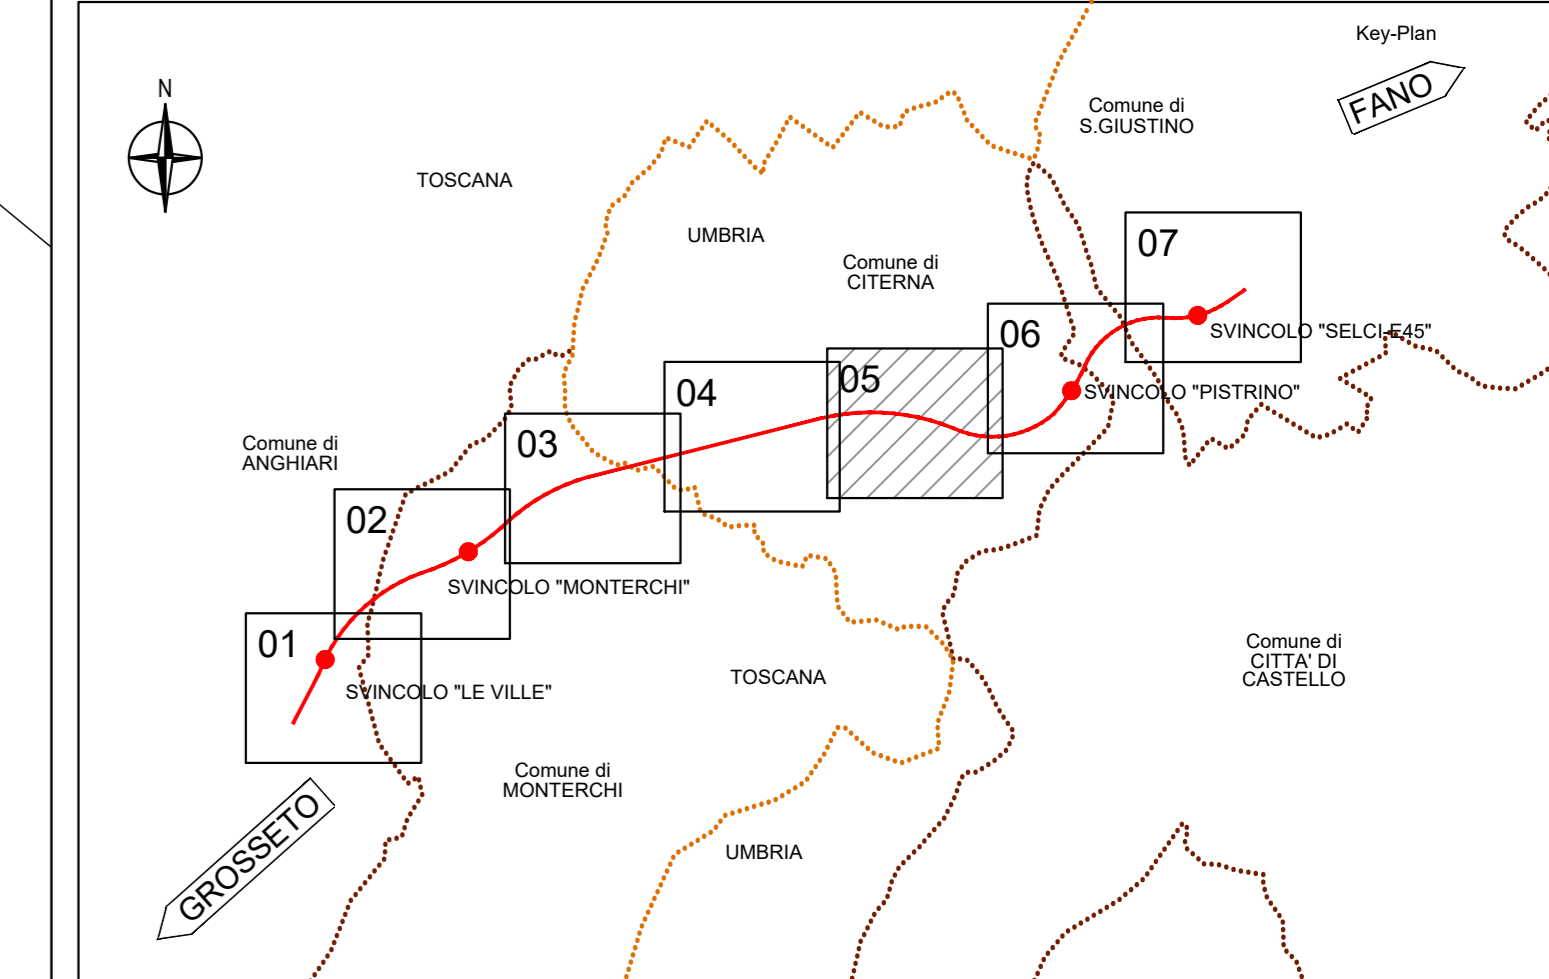

GROSSETO

V.6
E 301117.116
N 700633.387

Chk. 9
A 268.000
Sv 472.195
Tan 15.9652
D 9.809
TL 315.832
TK 158.340
XI 489.256
YI 38.149
FF 1.000
R 0.000
RI 945.000

Chk. 8
A 800.000
Sv 266.967
Tan 3.3368
D 1.234
TL 177.807
TK 88.915
XI 266.584
YI 4.037
FF 1.000
R 0.000
RI 2460.000

Chk. 9
A 688.000 Sv = 472.195

FANO

Rac. 6
Ce E 301030.016
Ce N 098130.027
R 2400.000
Sv 1682.262
Ang 28.7026
Tan 550.386

REGIONE : UMBRIA  
 PROVINCIA : PERUGIA  
 COMUNE : CITERNA



SGC Grosseto Fano (E78).  
 Tratto Nodo di Arezzo (S. Zeno) - Selci Lama (E45).  
 Adeguamento a 4 corsie del tratto Le Ville - Selci Lama (E45).  
 Lotto 7.

PROGETTO DEFINITIVO PG 364

ANAS - DIREZIONE PROGETTAZIONE E REALIZZAZIONE LAVORI	
IL GEOLOGO Dott. Geol. Salvatore Marino Ordine dei geologi della Regione Lazio n. 1069 COORDINATORE PER LA SICUREZZA IN FASE DI PROGETTAZIONE Arch. Santo Salvatore Vermiglio Ordine Ingegneri Provincia di Reggio Calabria n. 1270 L'ARCHITETTO Dott.ssa Maria Grazia Liseno Ordine Ingegneri Provincia di Roma n. 15754 VISTO: IL RESP. DEL PROCEDIMENTO Ing. Michele Consumi VISTO: IL RESP. DEL PROGETTO Arch. Paolo Marco Calozza	IL PROGETTISTA RESPONSABILE DELL'INTEGRAZIONE DELLE SCELTE SPECIALISTICHE (OPROV/20 ART 15 COMMA 2) Dott. Ing. GIORGIO GUIDUCCI Ordine Ingegneri Provincia di Roma n. 14035

Progetto Stradale  
 Asse principale  
 Direzione Grosseto - Planimetria di tracciamento  
 Tav. 05 di 07

CODICE PROGETTO	NOME FILE	REVISIONE	SCALA
COMP. PROGETTO	LV. ANNO N.PROG.		
DP LO702G D2110	POOPSO3TRAPT05C	C	1:2000
D			
C	Revisione per Intr. ANAS Prot. CDG.U.0439522 23-05-2024	Giugno '24	Flume Signorelli Guiducci
B	Revisione per Intr. ANAS Prot. CDG.0393000 01-05-2024	Maggio '24	Flume Signorelli Guiducci
A	Emissione	Nov '23	Flume Signorelli Guiducci
REV.	DESCRIZIONE	DATA	REDATTO VERIFICATO APPROVATO