




Rac. 9	
Ca. E	304487,305
Ca. N	702421,844
R	500,000
Sv	181,188
Ang.	13,86461
Tan	90,959

Cot. 13	
A	540,000
Sv	353,027
Tan	13,0043
Dr	6,277
TL	236,912
TK	118,100
XI	351,418
YI	20,000
FF	1,000
RI	0,000
RF	826,000

Cot. 14	
A	473,000
Sv	270,858
Tan	16,4379
Dr	3,697
TL	180,627
TK	90,518
XI	270,131
YI	14,175
FF	1,000
RI	826,000
RF	0,000

Cot. 12	
A	440,000
Sv	290,202
Tan	9,7129
Dr	2,624
TL	150,819
TK	76,871
XI	228,771
YI	10,488
FF	1,000
RI	841,000
RF	0,000

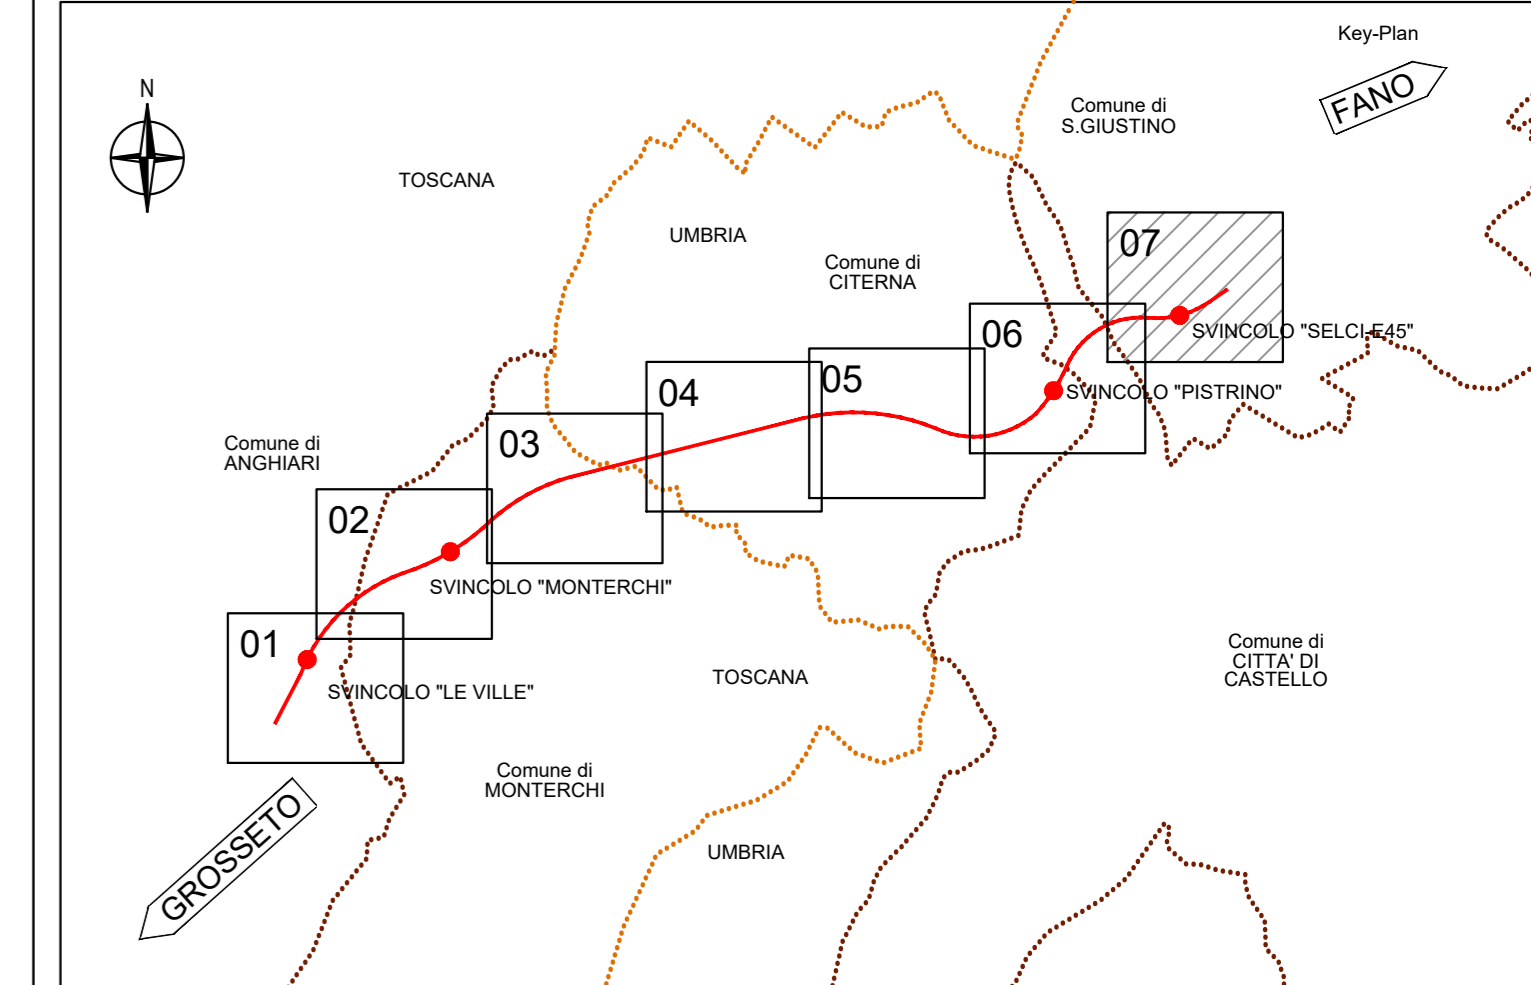

REGIONE : UMBRIA
 PROVINCIA : PERUGIA
 COMUNE : CITTÀ DI CASTELLO

REGIONE : UMBRIA
 PROVINCIA : PERUGIA
 COMUNE : SAN GIUSTINO

Sanas
GRUPPO FS ITALIANE
Direzione Progettazione e Realizzazione Lavori

SGC Grosseto Fano (E78).
 Tratto Nodo di Arezzo (S. Zeno) - Selci Lama (E45).
 Adeguamento a 4 corsie del tratto Le Ville - Selci Lama (E45).
 Lotto 7.

PROGETTO DEFINITIVO PG 364

ANAS - DIREZIONE PROGETTAZIONE E REALIZZAZIONE LAVORI

IL GEOLOGO Dott. Geol. Salvatore Minno Ordine dei geologi della Regione Lazio n. 1069 COORDINATORE PER LA SICUREZZA IN FASE DI PROGETTAZIONE Arch. Santo Salvatore Vermiglio Ordine Architetti Provincia di Reggio Calabria n. 1270 L'ARCHITETTO Dott.ssa Maria Grazia Liseno Ordine ISAACI n. 1646 VISTO: IL RESP. DEL PROCEDIMENTO Ing. Michele Consumi VISTO: IL RESP. DEL PROGETTO Arch. Pininf. Marco Calzavara	IL CATASTRO Ing. Giovanni Signorelli Ordine Ingegneri Provincia di Roma n. A35111 IL TECNICO Ing. Moreno Paffili Ordine Ingegneri Provincia di Perugia n. A2857 IL TECNICO Ing. Claudio Muller Ordine Ingegneri Provincia di Roma n. 15754 IL TECNICO Ing. Giovanni Saraci Ordine Ingegneri Provincia di RC n. A2895 IL TECNICO Ing. Giuseppe Resta Ordine Ingegneri Provincia di Roma n. 20629	PROGETTAZIONE ATI: (Mandatario) GP INGENNERIA GESTIONE PROGETTI INGEGNERIA srl (Mandatario) coopprogetti engeko (Mandatario) IL PROGETTISTA RESPONSABILE DELL'INTEGRAZIONE E DELLA SELEZIONE SPECIALISTICHE (OPRO207/20 ART 15 COMMA 2) Dott. Ing. GIORGIO GUIDUCCI Ordine Ingegneri Provincia di Roma n. 14035
--	---	--

Progetto Stradale
 Asse principale
 Direzione Grosseto - Planimetria di tracciamento
 Tav. 07 di 07

CODICE PROGETTO	NOME FILE	REVISIONE	SCALA
DP LO702G D2110	POOPS03TRAP107C	C	1:2000
COMP. PROGETTO	LV. ANNO N.PROG.		
D			
C	Revisione per Intr. ANAS Prot. CDG.U.0439522 23-05-2024	Giugno '24	Flume Signorelli Guiducci
B	Revisione per Intr. ANAS Prot. CDG.0393000 01-05-2024	Maggio '24	Flume Signorelli Guiducci
A	Emisione	Nov '23	Flume Signorelli Guiducci
REV.	DESCRIZIONE	DATA	REDATTO VERIFICATO APPROVATO