


N	4
Pr	3801.048
Qi	315.608
R	25000.000
T	250.000
Fr	1.250
Sv	500.012

h=20.37
L=1484.79
I=1.40%

N	5
Pr	5295.842
Qi	335.973
R	50000.000
T	600.000
Fr	3.000
Sv	1500.031

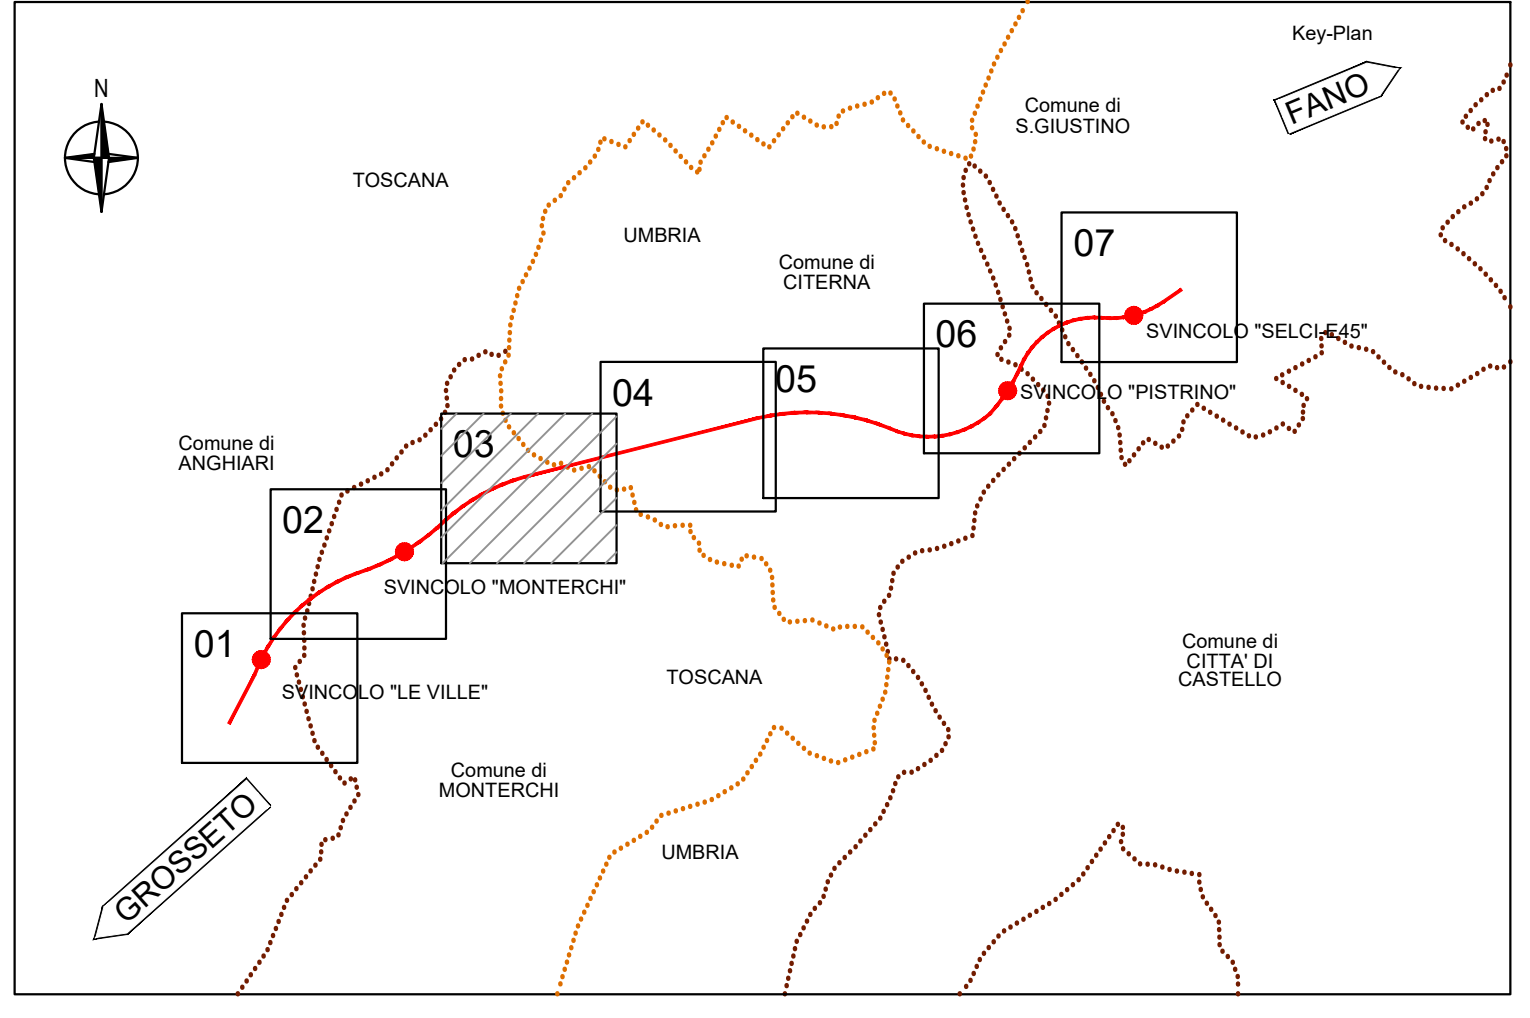

LEGENDA

$h = \Delta$ n LIVELLETTA
 $L =$ DISTANZA ORIZZONTALE VERTICI ALTIMETRICI
 $i =$ PENDENZA (+DISCESA; -ASCESA)

$h = \Delta$ n LIVELLETTA
 $L =$ DISTANZA ORIZZONTALE VERTICI ALTIMETRICI
 $i =$ PENDENZA (+DISCESA; -ASCESA)

N = NUMERAZIONE PROGRESSIVA VERTICI
 Pr = PROGRESSIVA VERTICE ALTIMETRICO
 Qi = QUOTA VERTICE ALTIMETRICO
 R = RAGGIO RACCORDO ALTIMETRICO
 T = TANGENTE ALTIMETRICA
 Fr = FRECCIA
 Sv = SVILUPPO ARCO DI CERCHIO

IR = INIZIO RACCORDO
 FR = FINE RACCORDO
 Pr = PROGRESSIVA
 Qi = QUOTA ALTIMETRICA

SCALA QUOTE 1:200
SCALA DISTANZE 1:2000
QT.RIF. 300.000

Sanas
GRUPPO FS ITALIANE
Direzione Progettazione e Realizzazione Lavori

**SGC Grosseto Fano (E78).
Tratto Nodo di Arezzo (S. Zeno) - Selci Lama (E45).
Adeguamento a 4 corsie del tratto Le Ville - Selci Lama (E45).
Lotto 7.**

PROGETTO DEFINITIVO PG 364

ANAS - DIREZIONE PROGETTAZIONE E REALIZZAZIONE LAVORI

IL GEOLOGO
Dott. Geol. Salvatore Marino
Ordine dei geologi della Regione Lazio n. 1069

COORDINATORE PER LA SICUREZZA IN FASE DI PROGETTAZIONE
Arch. Sesto Salvatore Vermiglio
Ordine Architetti Provincia di Reggio Calabria n. 1270

L'ARCHITETTO
Dott.ssa Maria Grazia Liseno
Ordine Architetti Provincia di Roma n. 15754

VISTO: IL RESP. DEL PROCEDIMENTO
Arch. Pininf. Marco Calzavara

PROGETTAZIONE ATI:
Ing. Giovanni Suraci
Ordine Ingegneri Provincia di Roma n. 435111

Ing. Giovanni Suraci
Ordine Ingegneri Provincia di Roma n. 435111

Ing. Giuseppe Resto
Ordine Ingegneri Provincia di Roma n. 20629

PROGETTAZIONE RESPONSABILE DELL'INTEGRAZIONE DELLE SCELTE SPECIALISTICHE (IPR0207/20 ART 15 COMMA 2)
Dott. Ing. GIORGIO GUIDUCI
Ordine Ingegneri Provincia di Roma n. 34035

PROGETTO STRADALE
Asse principale
Profilo longitudinale carreggiata direzione Fano - Tav. 3 di 7

CODICE PROGETTO	LO702G	NOME FILE	PO0P04TRAF03C	REVISIONE	SCALA
COMP. PROGETTO	ELAB.	UV. ANNO N.PROG.	P00P04TRAF03C	C	1:2.000
D	C	Revisione per Intr. ANAS Prot. CDG.U.0439522 23-05-2024	Giugno '24	Flume	Signorelli Guiducci
B	C	Revisione per Intr. ANAS Prot. CDG.0393000 01-05-2024	Maggio '24	Flume	Signorelli Guiducci
A	C	Emissione	Marzo '24	Flume	Signorelli Guiducci
REV.	DESCRIZIONE	DATA	REDATTO	VERIFICATO	APPROVATO