CARREGGIATA DIR. GROSSETO

Diagramma di visibilità

DVL-CORSIA INT.
DVL-CORSIA EST.
DVL-CORSIA EST. CON ALLARGAMENTI
DVL-CORSIA INT. CON ALLARGAMENTI
DVA
DVLCC-Corsia INT.
DVC

SCALA DISTANZE 1:2000

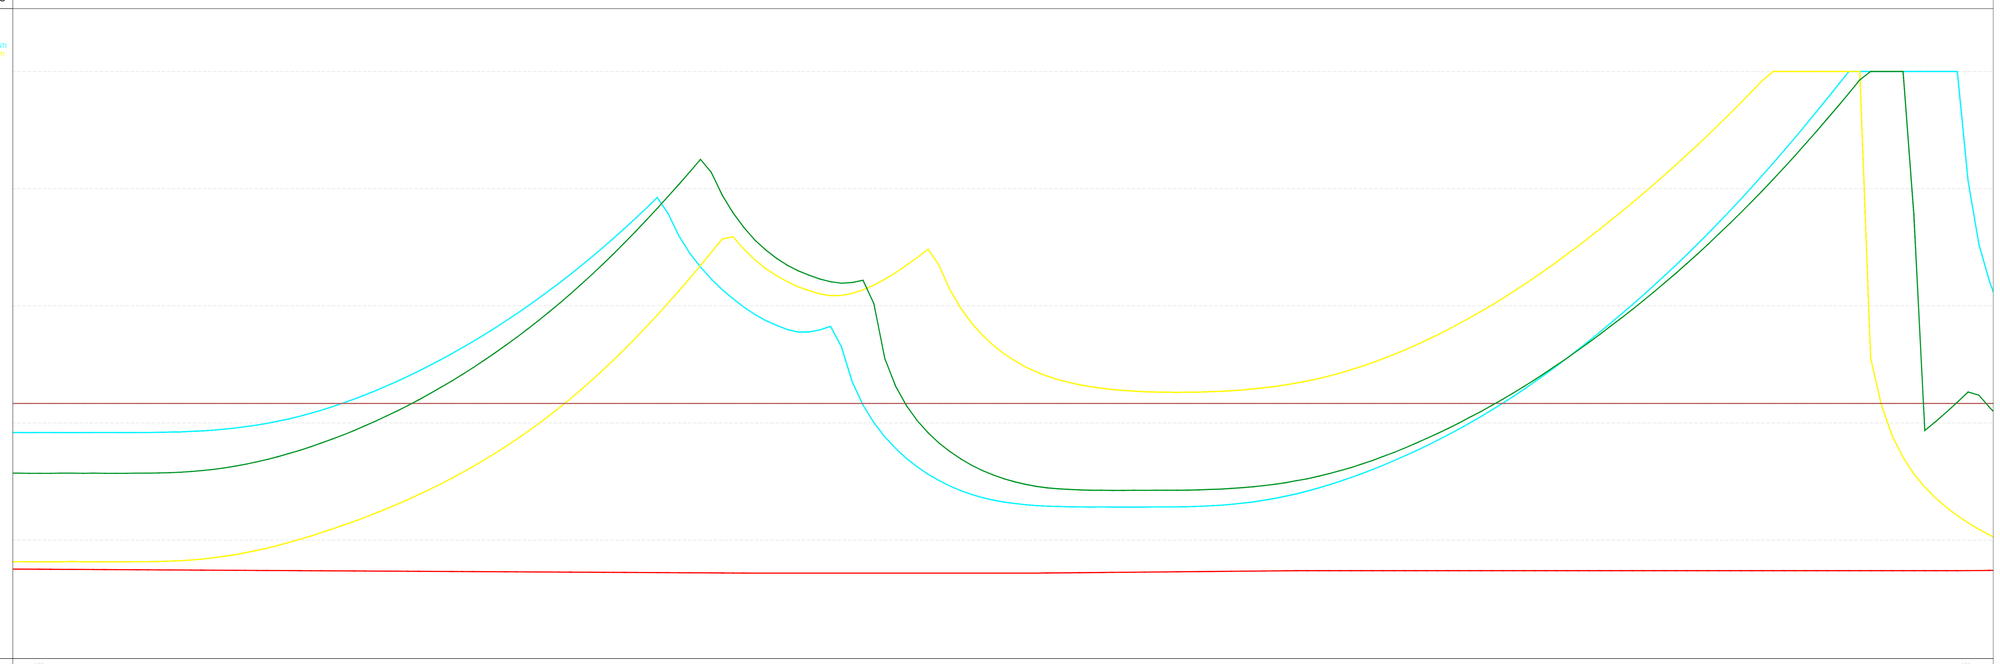

Diagramma delle velocità

Progressive

DVL-CORSIA INT. (>)

DVL-CORSIA EST. (>)

DVL-CORSIA EST. con all (>)

DVL-CORSIA INT. con all (>)

DVLCC-Corsia INT. (>)

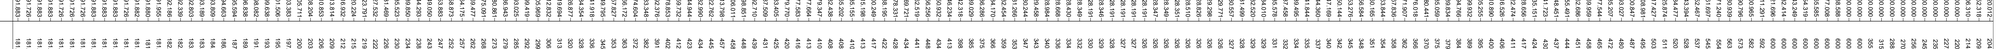

DVA (>)

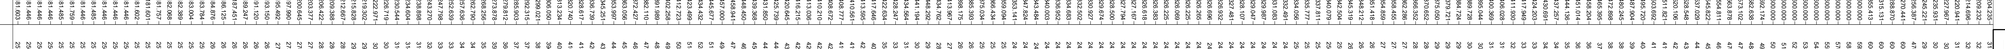

DVCC

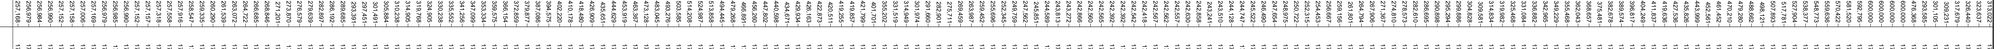

DVL-CORSIA INT._DVA (>)

DVL-CORSIA EST._DVA (>)

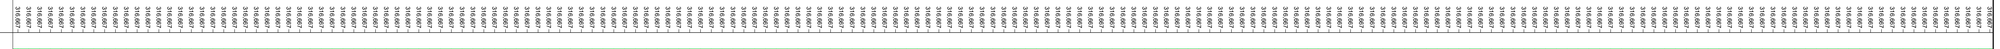

DVL-CORSIA INT. CON ALLARGAMENTI_DVA (>)

DVL-CORSIA EST. CON ALLARGAMENTI_DVA (>)

DVCC - DVLCC-Corsia INT (>)

Allargamenti visibilità sinistra

Allargamenti visibilità destra

Andamento planimetrico

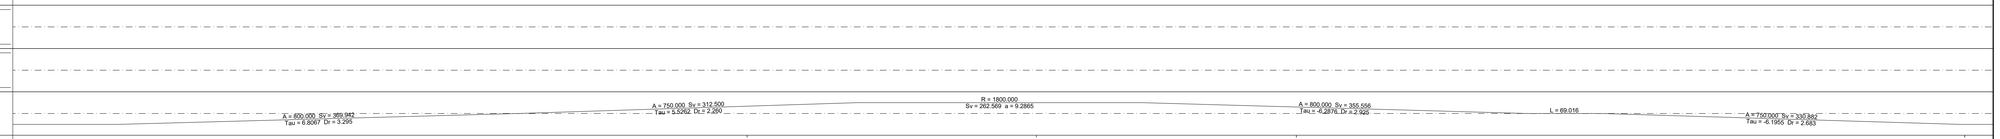

anas
GRUPPO FS ITALIANE

Direzione Progettazione e Realizzazione Lavori

SGC Grosseto Fano (E78).
Tratto Nodo di Arezzo (S. Zeno) - Selci Lama (E45).
Adeguamento a 4 corsie del tratto Le Ville - Selci Lama (E45).
Lotto 7.

PROGETTO DEFINITIVO | PG 364

ANAS - DIREZIONE PROGETTAZIONE E REALIZZAZIONE LAVORI

IL GEOLOGO
Dott. Geol. Salvatore Marino
Ordine dei geologi della Regione Lazio n. 1069

COORDINATORE PER LA SICUREZZA IN FASE DI PROGETTAZIONE
Arch. Sonto Salvatore Vermiglio
Ordine Architetti Provincia di Reggio Calabria n. 1270

L'ARCHEOLOGO
Dott.sso Maria Grazia Liseno
Elenco MiBACT n. 1646

VISTO: IL RESP. DEL PROCEDIMENTO
Ing. Michele Consumini

VISTO: IL RESP. DEL PROJETTO
Arch.Planif. Marco Colazza

COORDINATORE GRUPPO GIUDICI SPECIALISTICI
Ing. Giorgio Signorelli
Ordine degli Ingegneri Provincia di Roma n. A35111

Ing. Moreno Panfili
Ordine Ingegneri Provincia di Perugia n. A2657

Ing. Claudio Muller
Ordine Ingegneri Provincia di Roma n. 15754

Ing. Giovanni Sarao
Ordine Ingegneri Provincia di RC n. A2895

Ing. Giuseppe Resto
Ordine Ingegneri Provincia di Roma n. 20629

PROGETTAZIONE ATI:
(Mandataria) GPI INGEGNERIA — GESTIONE PROGETTI INGEGNERIA srl
(Mandante) cooprogetti
(Mandante) engeko
(Mandante) ANM Studio di Architettura e Ingegneria Civile

IL PROGETTISTA RESPONSABILE DELL'INTEGRAZIONE DELLE PRESTAZIONI SPECIALISTICHE. (DPR207/10 ART 15 COMMA 4)
Dott. Ing. GIORGIO GUIDUCCI
Ordine Ingegneri Provincia di Roma n. 14035

Dott. Ing. GIORGIO GUIDUCCI
Ordine degli Ingegneri della Provincia di Roma n. 14035

PROGETTO DELL'INFRASTRUTTURA

Asse Principale

Diagrammi di velocità e visuale libera carreggiata direzione Grosseto

Tav. 2 di 7

CODICE PROGETTO		NOME FILE		REVISIONE	SCALA
COMP. DP	PROGETTO LO702G	LIV. ANNO N.PROG. D2110	P00PS07TRADG02B	B	2000
		CODICE ELAB.	P00PS07TRADG02		

REV.	DESCRIZIONE	DATA	REDATTO	VERIFICATO	APPROVATO
D					
C					
B	Revisione per istr. ANAS Prot. CDG.0393000 01-05-2024	Maggio '24	Fiume	Signorelli	Guiducci
A	Emissione	Marzo '24	Fiume	Signorelli	Guiducci