


REGIONE : UMBRIA  
 PROVINCIA : PERUGIA  
 COMUNE : CITERNA

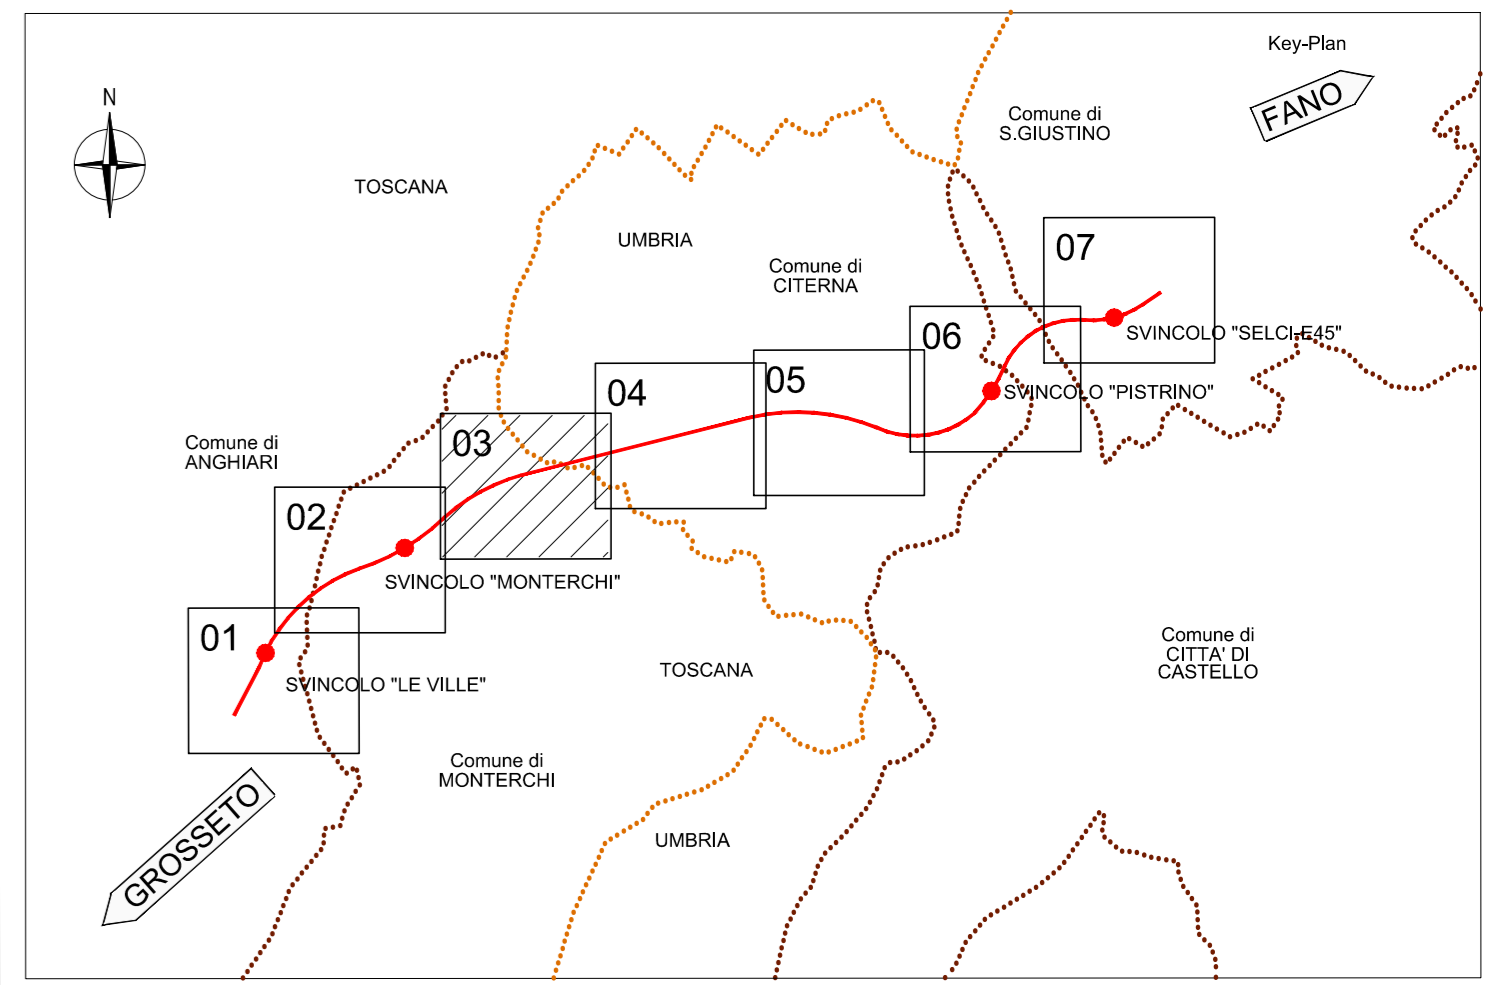

**LEGENDA**

- CANTIERI BASE - CB
- CANTIERI OPERATIVI - CO
- CANTIERI OPERATIVI - GALLERIE
- AREA TECNICA
- OPERE DA REALIZZARE NELLA FASE IN OGGETTO
- OPERE REALIZZATE NELLE FASE PRECEDENTI
- AREE TECNICHE OPERE D'ARTE MINORI E MAGGIORI
- AREE DI VARO
- PISTE DI CANTIERE
- VIABILITÀ PROVVISORIE
- VIABILITÀ LOCALI IN ESERCIZIO NELLA FASE IN OGGETTO
- POSSIBILI FASCE DI AREE TECNICHE

REGIONE : TOSCANA  
 PROVINCIA : AREZZO  
 COMUNE : MONTERCHI



*Direzione Progettazione e Realizzazione Lavori*

**SGC Grosseto Fano (E78).  
 Tratto Nodo di Arezzo (S. Zeno) - Selci Lama (E45).  
 Adeguamento a 4 corsie del tratto Le Ville - Selci Lama (E45).  
 Lotto 7.**

**PROGETTO DEFINITIVO** PG 364

**ANAS - DIREZIONE PROGETTAZIONE E REALIZZAZIONE LAVORI**

<p><b>IL GEOLOGO</b>          Dott. Geol. Salvatore Morino          Ordine dei geologi della Regione Lazio n. 1069</p> <p><b>COORDINATORE PER LA SICUREZZA IN FASE DI PROGETTAZIONE</b>          Arch. Santo Salvatore Virmiglio          Ordine Architetti Provincia di Reggio Calabria n. 1270</p> <p><b>L'ARCHEOLOGO</b>          Dott.ssa Maria Grazia Liseno          Ordine IMIACI n. 1446</p> <p><b>VISTO: IL RESP. DEL PROCEDIMENTO</b>          Ing. Michele Consummi</p> <p><b>VISTO: IL RESP. DEL PROGETTO</b>          Arch. Panof. Marco Calzavara</p>	<p><b>I PROGETTISTI SPECIALISTICI</b>          Ing. Ambrogio Signorilli          Ordine Ingegneri Provincia di Roma n. A55111</p> <p><b>SEZIONE A</b>          Ing. Giuseppe Panfilo          Ordine Ingegneri Provincia di Reggio Calabria n. A2857</p> <p><b>SEZIONE B</b>          Ing. Andrea Müller          Ordine Ingegneri Provincia di Roma n. 15754</p> <p><b>SEZIONE C</b>          Ing. Giovanni Sarof          Ordine Ingegneri Provincia di RC n. A2895</p> <p><b>SEZIONE D</b>          Ing. Giuseppe Resto          Ordine Ingegneri Provincia di Roma n. 20629</p>	<p><b>PROGETTAZIONE ATI:</b>          (Mandatario) <b>GPI INGEGNERIA</b>          GESTIONE PROGETTI INGEGNERIA s.r.l.</p> <p>(Mandatario) <b>coopprogetti</b></p> <p>(Mandatario) <b>engeko</b></p> <p>(Mandatario) <b>ANAS</b></p> <p><b>IL PROGETTISTA RESPONSABILE DELL'INTEGRAZIONE DELLE SCELTE SPECIALISTICHE (DPR/207/20 ART. 15 COMMA 2)</b>          Dott. Ing. <b>GIORGIO GIUDICCI</b>          Ordine Ingegneri Provincia di Roma n. 14055</p>
---	---	---

**CANTIERIZZAZIONE**  
 Fasi costruttive  
 Planimetria di cantierizzazione Fase 0  
 Tav. 3 di 7

CODICE PROGETTO	NOME FILE	TUOCCA01CANPE03B	REVISIONE	SCALA
COMP. PROGETTO	LV. ANNO N.PROG.			
DP LO702G D2110				
D				12.000
C				
B	Revisione per istr. ANAS Prot. CDG U/0436522/23-05-2024	Giugno '24	Suppl.	Panfilo Giudicci
A	Emissione	Marzo '24	Suppl.	Panfilo Giudicci
REV.	DESCRIZIONE	DATA	REDATTO	VERIFICATO APPROVATO