


LEGENDA

- CANTIERI BASE - CB
- CANTIERI OPERATIVI - CO
- CANTIERI OPERATIVI - GALLERIE
- AREA TECNICA
- OPERE DA REALIZZARE NELLA FASE IN OGGETTO
- OPERE REALIZZATE NELLE FASE PRECEDENTI
- AREE TECNICHE OPERE D'ARTE MINORI E MAGGIORI
- AREE DI VARO
- VIABILITÀ DI ACCESSO AL CANTIERE SU SEDIME ESISTENTE
- PISTE DI CANTIERE
- VIABILITÀ PROVVISORIE
- VIABILITÀ LOCALI IN ESERCIZIO NELLA FASE IN OGGETTO
- POSSIBILI FASCE DI AREE TECNICHE

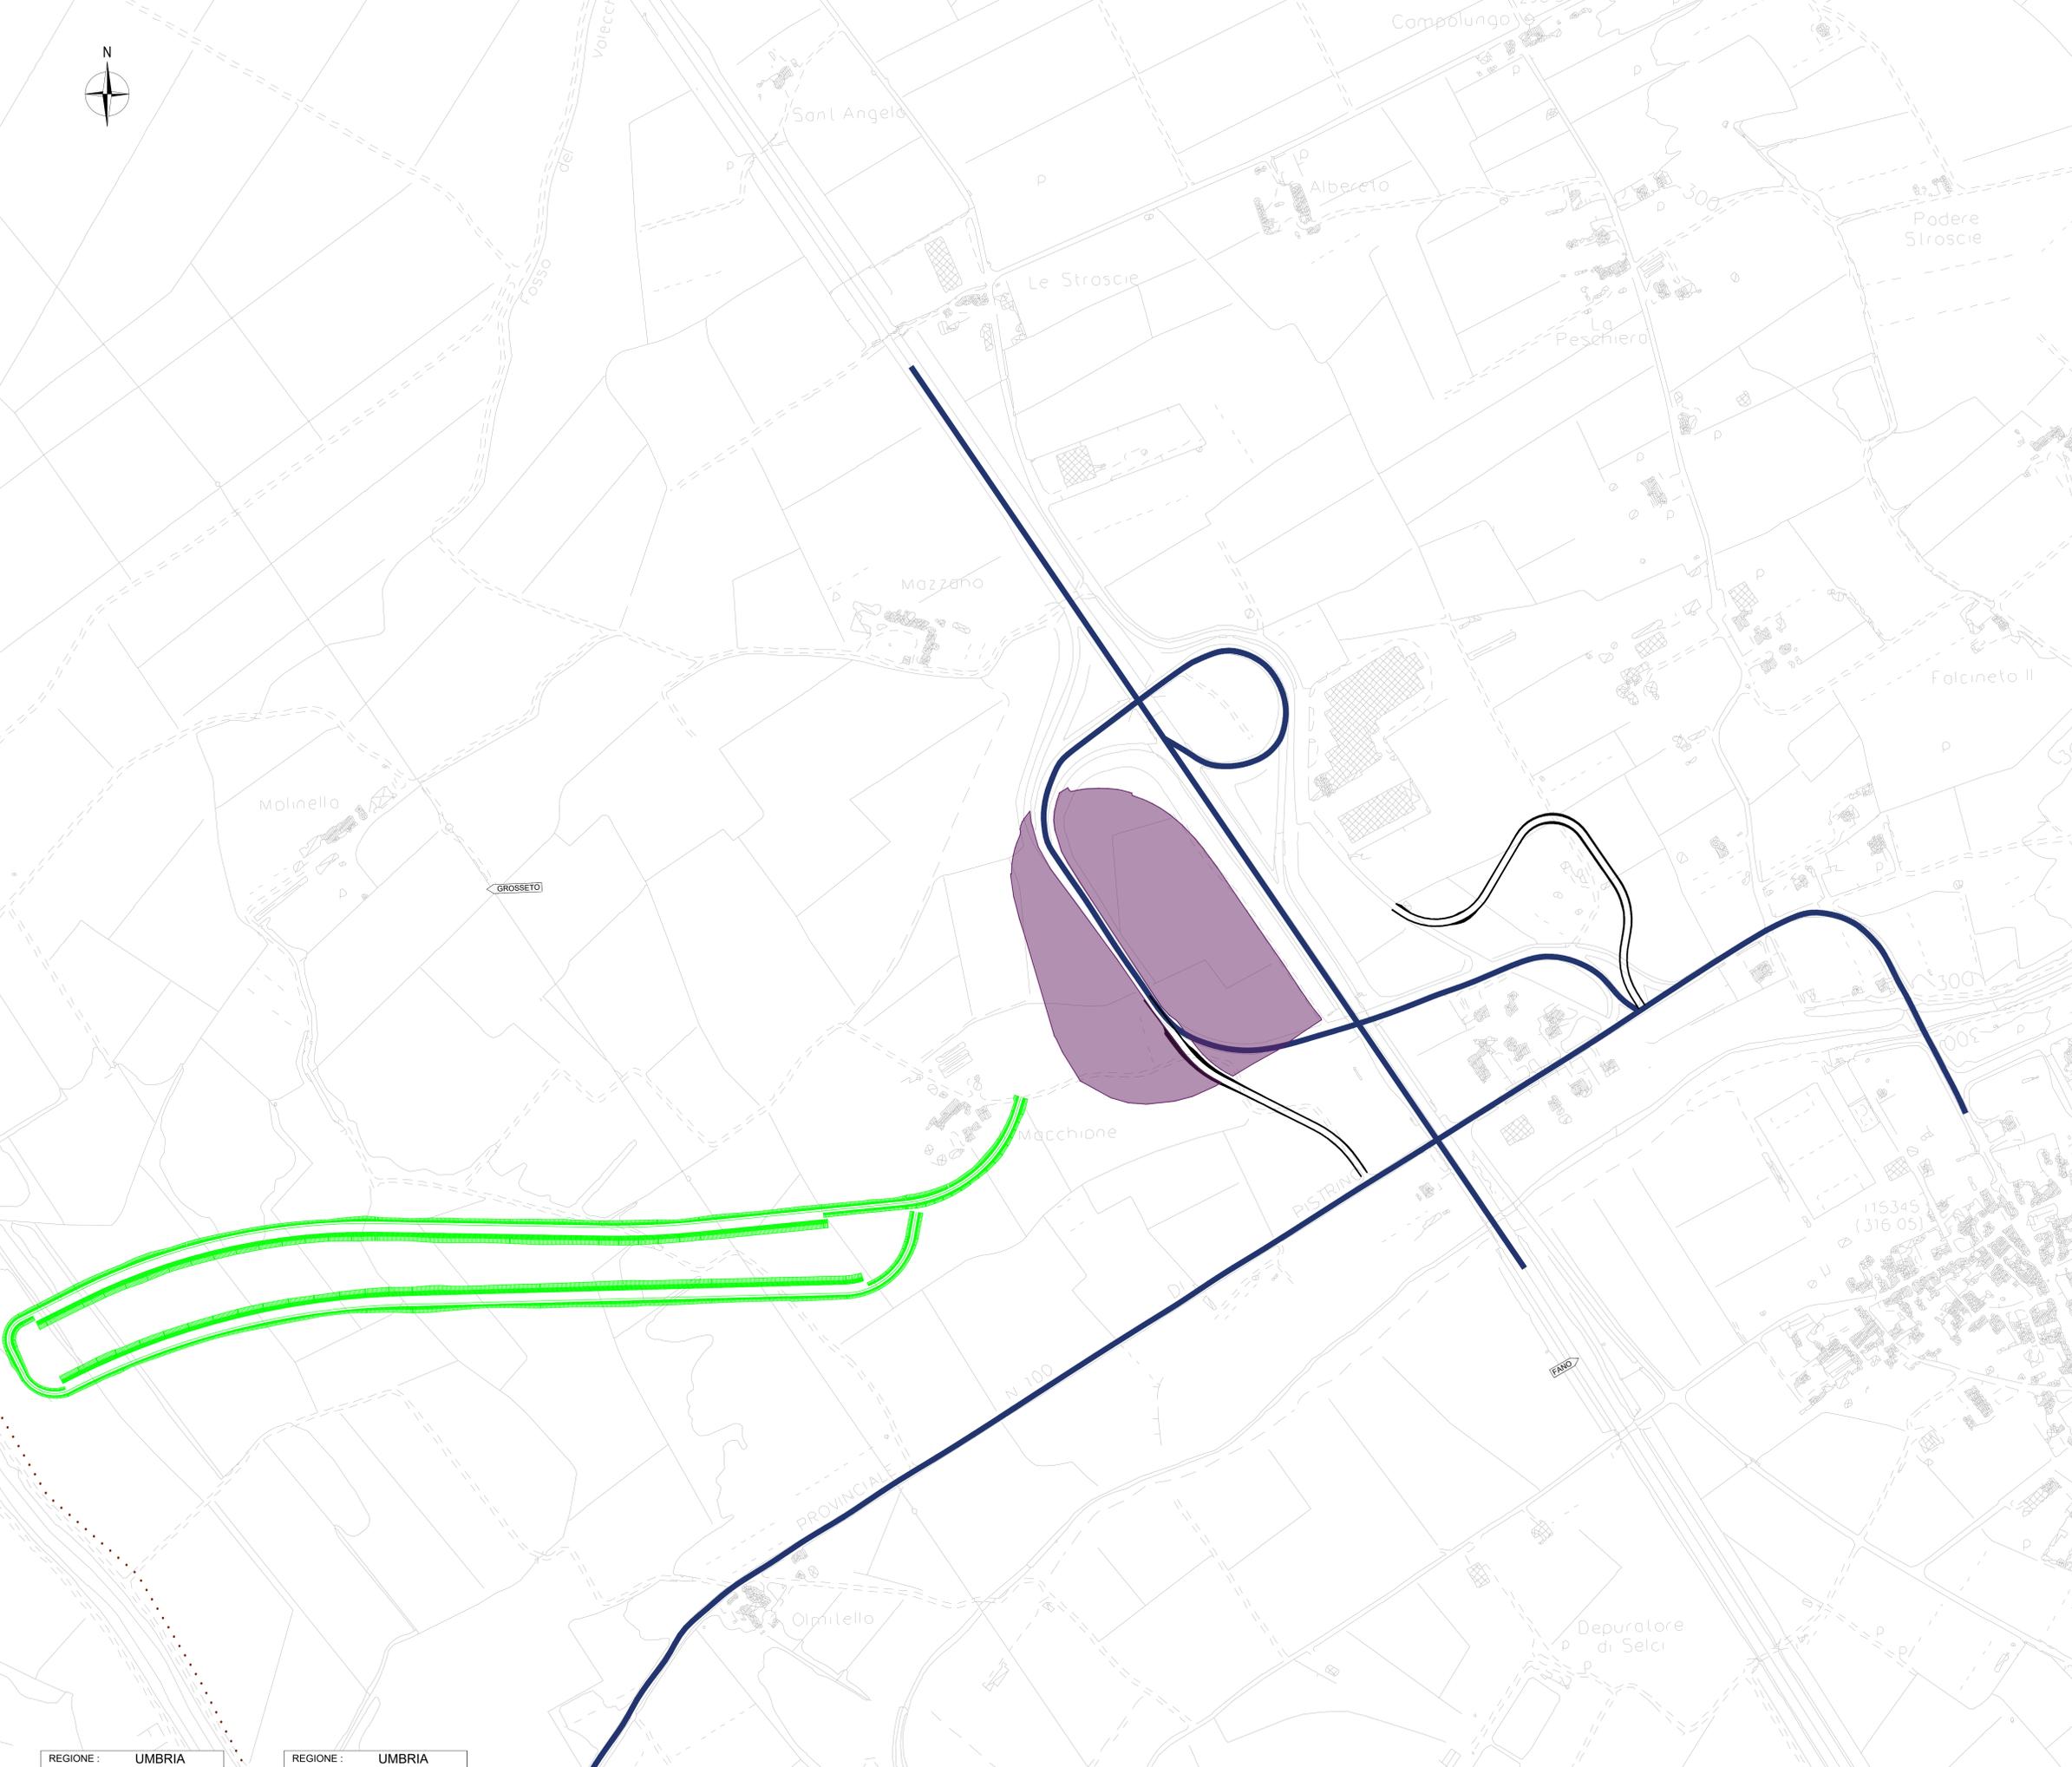

REGIONE : UMBRIA
 PROVINCIA : PERUGIA

REGIONE : UMBRIA
 PROVINCIA : PERUGIA



Direzione Progettazione e Realizzazione Lavori

**SGC Grosseto Fano (E78).
 Tratto Nodo di Arezzo (S. Zeno) - Selci Lama (E45).
 Adeguamento a 4 corsie del tratto Le Ville - Selci Lama (E45).
 Lotto 7.**

PROGETTO DEFINITIVO PG 364

ANAS - DIREZIONE PROGETTAZIONE E REALIZZAZIONE LAVORI

IL GEOLOGO Dott. Geol. Salvatore Morino Ordine dei geologi della Regione Lazio n. 1069	I PROGETTISTI SPECIALISTICI Ing. Ambrogio Signorelli Ordine Ingegneri n. 455111 (Mandatario)	PROGETTAZIONE ATI: GPINGEGNERIA GESTIONE PROGETTI INGEGNERIA s.r.l.
COORDINATORE PER LA SICUREZZA IN FASE DI PROGETTAZIONE Arch. Santo Salvatore Vermiglio Ordine Architetti Provincia di Reggio Calabria n. 1270	PROGETTISTI SPECIALISTICI Ing. Marco Panfili Ordine Ingegneri n. 42827 (Mandatario)	cooprogetti engeko S.p.A.
L'ARCHEOLOGO Dott.ssa Maria Grazia Liseno Ordine Ingegneri n. 1446	PROGETTISTI SPECIALISTICI Ing. Giulio Müller Provincia di Roma n. 15754 (Mandatario)	INGEGNERIA Ing. Giovanni Sarof Ordine Ingegneri Provincia di RC n. A2895 (Mandatario)
VISTO: IL RESP. DEL PROCEDIMENTO Ing. Michele Consumi	VISTO: IL RESP. DEL PROCEDIMENTO Ing. Giuseppe Resto Ordine Ingegneri Provincia di Roma n. 20629	IL PROGETTISTA RESPONSABILE DELL'INTEGRAZIONE DELLE SCELTE SPECIALISTICHE (DPR/207/2015 ART. 15 COMM. 1°) Dott. Ing. GIORGIO GUIDUCCI Ordine Ingegneri Provincia di Roma n. 14035

CANTIERIZZAZIONE
 Fasi costruttive
 Planimetria di cantierizzazione Fase 0
 Tav. 7 di 7

CODICE PROGETTO	NOME FILE	TUOCCA01CANPE07B	REVISIONE	SCALA
COMP. PROGETTO: DP LO702G D2110	CODICE ELAB. T001CA01CANPE07		B	1:2.000
D				
C				
B	Revisione per istr. ANAS Prot. CDG U/0436522/23-05-2024		Giugno '24	Suppl. Panfilì Guiducci
A	Emissione		Marzo '24	Suppl. Panfilì Guiducci
REV. DESCRIZIONE	DATA	REDATTO	VERIFICATO	APPROVATO