


PROVINCIA : PERUGIA
COMUNE : CITERNA

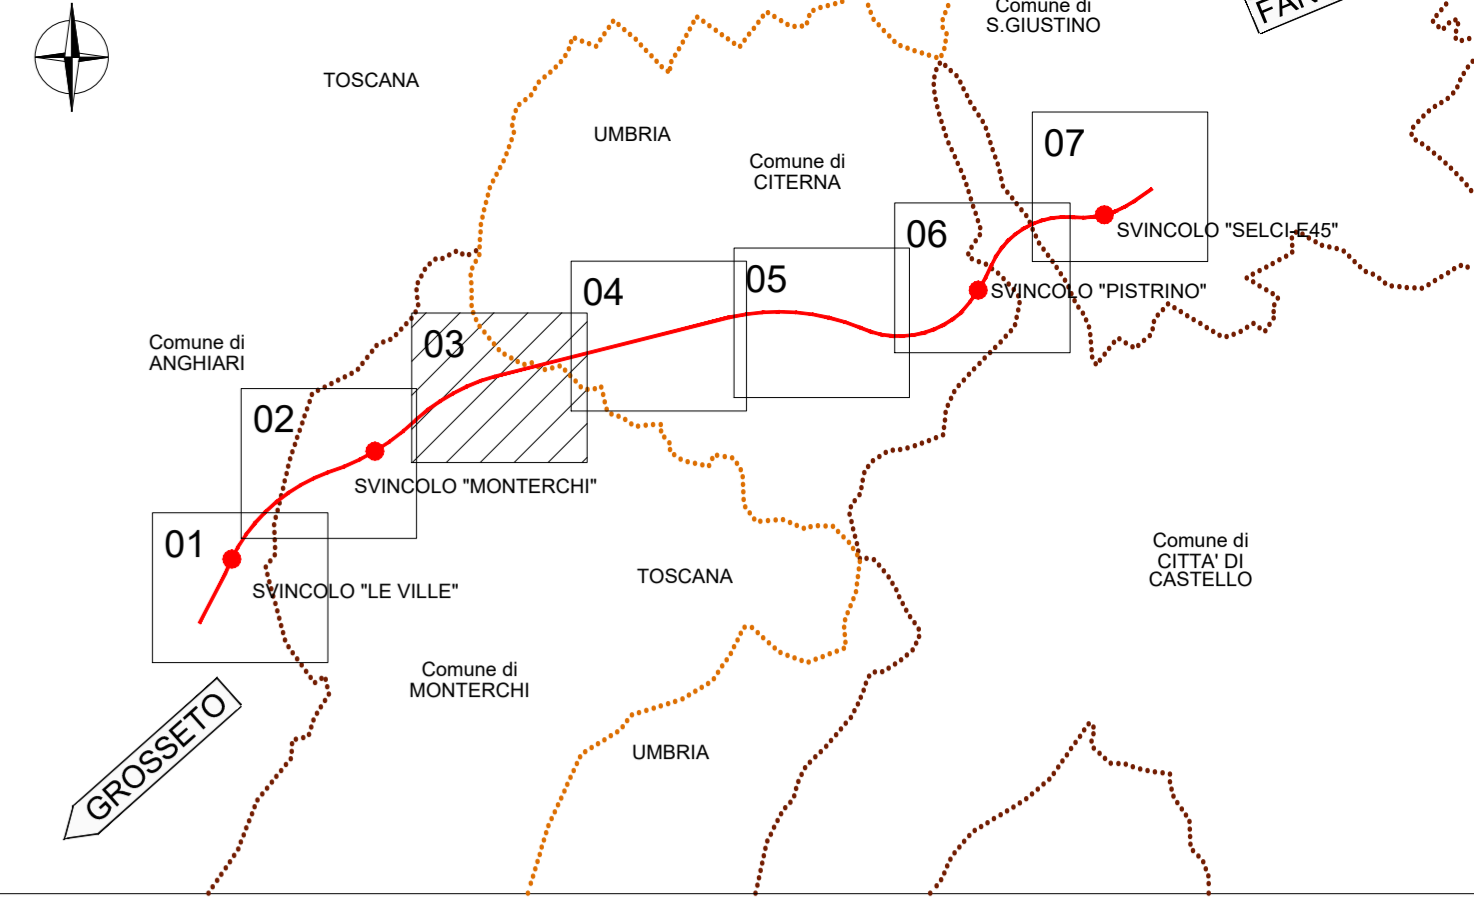

LEGENDA

	CANTIERI BASE - CB
	CANTIERI OPERATIVI - CO
	CANTIERI OPERATIVI - GELLERIE
	AREA TECNICA
	OPERE DA REALIZZARE NELLA FASE IN OGGETTO
	OPERE REALIZZATE NELLE FASE PRECEDENTI
	AREE TECNICHE OPERE D'ARTE MINORI E MAGGIORI
	AREE DI VARO
	PISTE DI CANTIERE
	VIABILITÀ PROVVISORIE
	VIABILITÀ LOCALI IN ESERCIZIO NELLA FASE IN OGGETTO
	POSSIBILI FASCE DI AREE TECNICHE



Direzione Progettazione e Realizzazione Lavori

SGC Grosseto Fano (E78).
Tratto Nodo di Arezzo (S. Zeno) - Selci Lama (E45).
Adeguamento a 4 corsie del tratto Le Ville - Selci Lama (E45).
Lotto 7.

PROGETTO DEFINITIVO PG 364

ANAS - DIREZIONE PROGETTAZIONE E REALIZZAZIONE LAVORI

<p>IL GEOLOGO Dott. Geol. Salvatore Marino Ordine dei geologi della Regione Lazio n. 1069</p> <p>COORDINATORE PER LA SICUREZZA IN FASE DI PROGETTAZIONE Arch. Santo Salvatore Vermiglio Ordine Architetti Provincia di Reggio Calabria n. 1270</p> <p>L'ARCHITETTO Dott. Massimo Giulio Lisano Esercizio MIABACT n. 1646</p> <p>VISTO: IL RESP. DEL PROCEDIMENTO Ing. Michele Consumini</p> <p>VISTO: IL RESP. DEL PROGETTO Arch. Pianif. Marco Colazza</p>	<p>I PROGETTISTI SPECIALISTICI Ing. Ambrogio Signoretto Ordine Ingegneri n. A35111</p> <p>SEZIONE A Ing. Massimo Pavilli Ordine Ingegneri Provincia di Perugia n. A2657</p> <p>MORENO PANFILI Dott. Ing. Claudio Muller Esercizio MIABACT n. 1446</p> <p>Ing. Giovanni Suraci Ordine Ingegneri Provincia di RC n. A2895</p> <p>Ing. Giuseppe Resta Ordine Ingegneri Provincia di Roma n. 20629</p>	<p>PROGETTAZIONE ART. (Mandataria)</p> <p>GPI INGEGNERIA GESTIONE PROGETTI INGEGNERIA s.r.l.</p> <p>cooprogetti</p> <p>engeko</p> <p>RAM</p> <p>IL PROGETTISTA RESPONSABILE DELL'INTEGRAZIONE DELLE PRESTAZIONI SPECIALISTICHE (IPROD) IS ART. 15 COMMA 1 Dott. Ing. GIORGIO GUIDUCCI Ordine Ingegneri Provincia di Roma n. 14035</p>
--	---	---

CANTIERIZZAZIONE
Fasi costruttive
Planimetria di cantierizzazione Fase 1
Tav. 3 di 7

CODICE PROGETTO	NOME FILE	TITOLO	REVISIONE	SCALA
DP LO702G D2110	LO702G	TO00A01CANPE10B	B	1:2.000
D				
C				
B	Revisione per int. ANAS Prot. CDG LU 0409822 23-05-2024	Giugno '24	Suppl.	Panfil
A	Emissione	Marzo '24	Suppl.	Panfil
REV.	DESCRIZIONE	DATA	REDAITTO	VERIFICATO APPROVATO

REGIONE : TOSCANA
PROVINCIA : AREZZO
COMUNE : MONTERCHI