


REGIONE : UMBRIA
 PROVINCIA : PERUGIA
 COMUNE : CITERNA

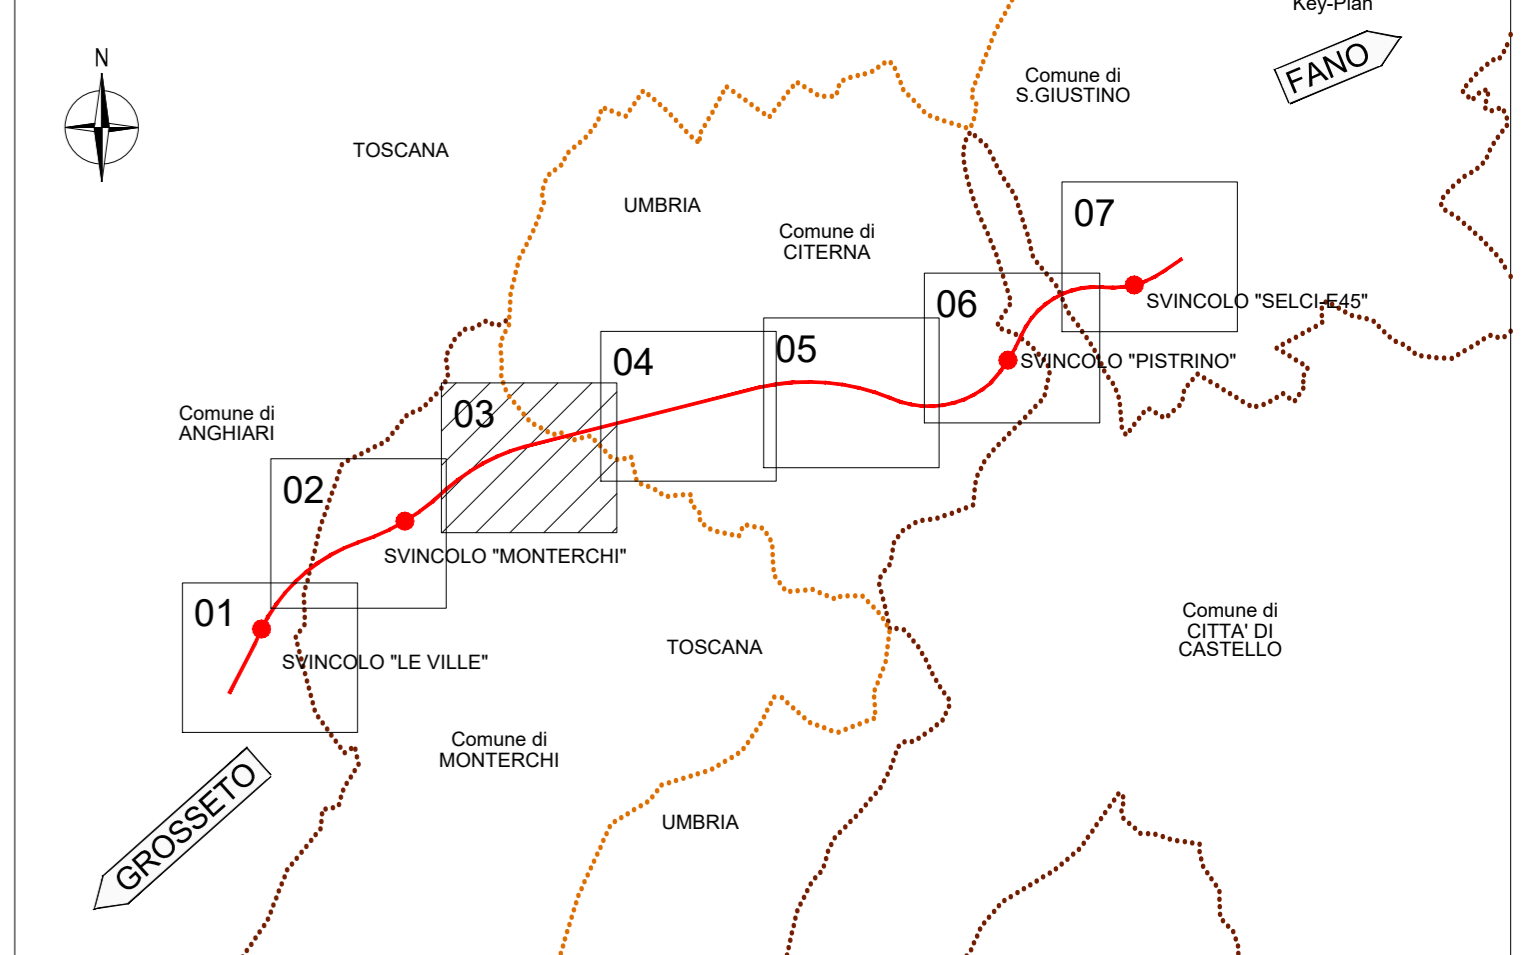

LEGENDA

- CANTIERI BASE - CB
- CANTIERI OPERATIVI - CO
- CANTIERI OPERATIVI - GALLERIE
- AREA TECNICA
- OPERE DA REALIZZARE NELLA FASE IN OGGETTO
- OPERE REALIZZATE NELLE FASE PRECEDENTI
- AREE TECNICHE OPERE D'ARTE MINORI E MAGGIORI
- AREE DI VARO
- PISTE DI CANTIERE
- VIABILITÀ PROVVISORIE
- VIABILITÀ LOCALI IN ESERCIZIO NELLA FASE IN OGGETTO
- POSSIBILI FASCE DI AREE TECNICHE

REGIONE : TOSCANA
 PROVINCIA : AREZZO
 COMUNE : MONTERCHI

Sanas
 GRUPPO FS ITALIANE

Direzione Progettazione e Realizzazione Lavori

**SGC Grosseto Fano (E78).
 Tratto Nodo di Arezzo (S. Zeno) - Selci Lama (E45).
 Adeguamento a 4 corsie del tratto Le Ville - Selci Lama (E45).
 Lotto 7.**

PROGETTO DEFINITIVO PG 364

ANAS - DIREZIONE PROGETTAZIONE E REALIZZAZIONE LAVORI

IL GEOLOGO Dott. Geol. Salvatore Morino Ordine dei geologi della Regione Lazio n. 1069	I PROGETTISTI SPECIALISTICI Ing. Ambrogio Signorilli Ordine Ingegneri n. A55111 (Mandatario)	PROGETTAZIONI ATI: GPI INGEGNERIA GESTIONE PROGETTI INGEGNERIA s.r.l.
COORDINATORE PER LA SICUREZZA IN FASE DI PROGETTAZIONE Arch. Sante Salvatore Virmiglio Ordine Architetti Provincia di Reggio Calabria n. 1270	PROGETTISTI SPECIALISTICI Ing. Giuseppe Panfilo Ordine Ingegneri n. A2857 (Mandatario) MORENO PANFILI Ingegnere Ordine Ingegneri n. 15754 (Mandatario)	cooprogetti engeko S.p.A.
L'ARCHITETTO Dott. ssa Maria Grazia Liseno Ordine Architetti n. 1646	Ing. Giovanni Sarof Ordine Ingegneri Provincia di RC n. A2895 (Mandatario) Ing. Giuseppe Resto Ordine Ingegneri Provincia di Roma n. 20639	IL PROGETTISTA RESPONSABILE DELL'INTEGRAZIONE DELLE SCELTE SPECIALISTICHE (DPR207/2011 ART. 15 COMMA 2) Dott. Ing. GIORGIO GUIDUCI Ordine Ingegneri Provincia di Roma n. 14035
VED. IL RESP. DEL PROCEDIMENTO Ing. Michele Consummi	VED. IL RESP. DEL PROCEDIMENTO Arch. Panfilo Marco Calzavara	

CANTIERIZZAZIONE

Fasi costruttive

Planimetria di cantierizzazione Fase 2

Tav. 3 di 7

CODICE PROGETTO	NOME FILE	T00CA01CANPE17B	REVISIONE	SCALA
COMP. PROGETTO	UV. ANNO N.PROG.			
DP LO702G D2110				
D				1:2.000
C				
B	Revisione per istr. ANAS Prot. CDG U/0436522 23-05-2024	Giugno '24	Supp.	Panfilo Guiducci
A	Emissione	Marzo '24	Supp.	Panfilo Guiducci
REV.	DESCRIZIONE	DATA	REDATTO	VERIFICATO APPROVATO