


REGIONE : UMBRIA
 PROVINCIA : PERUGIA
 COMUNE : CITERNA

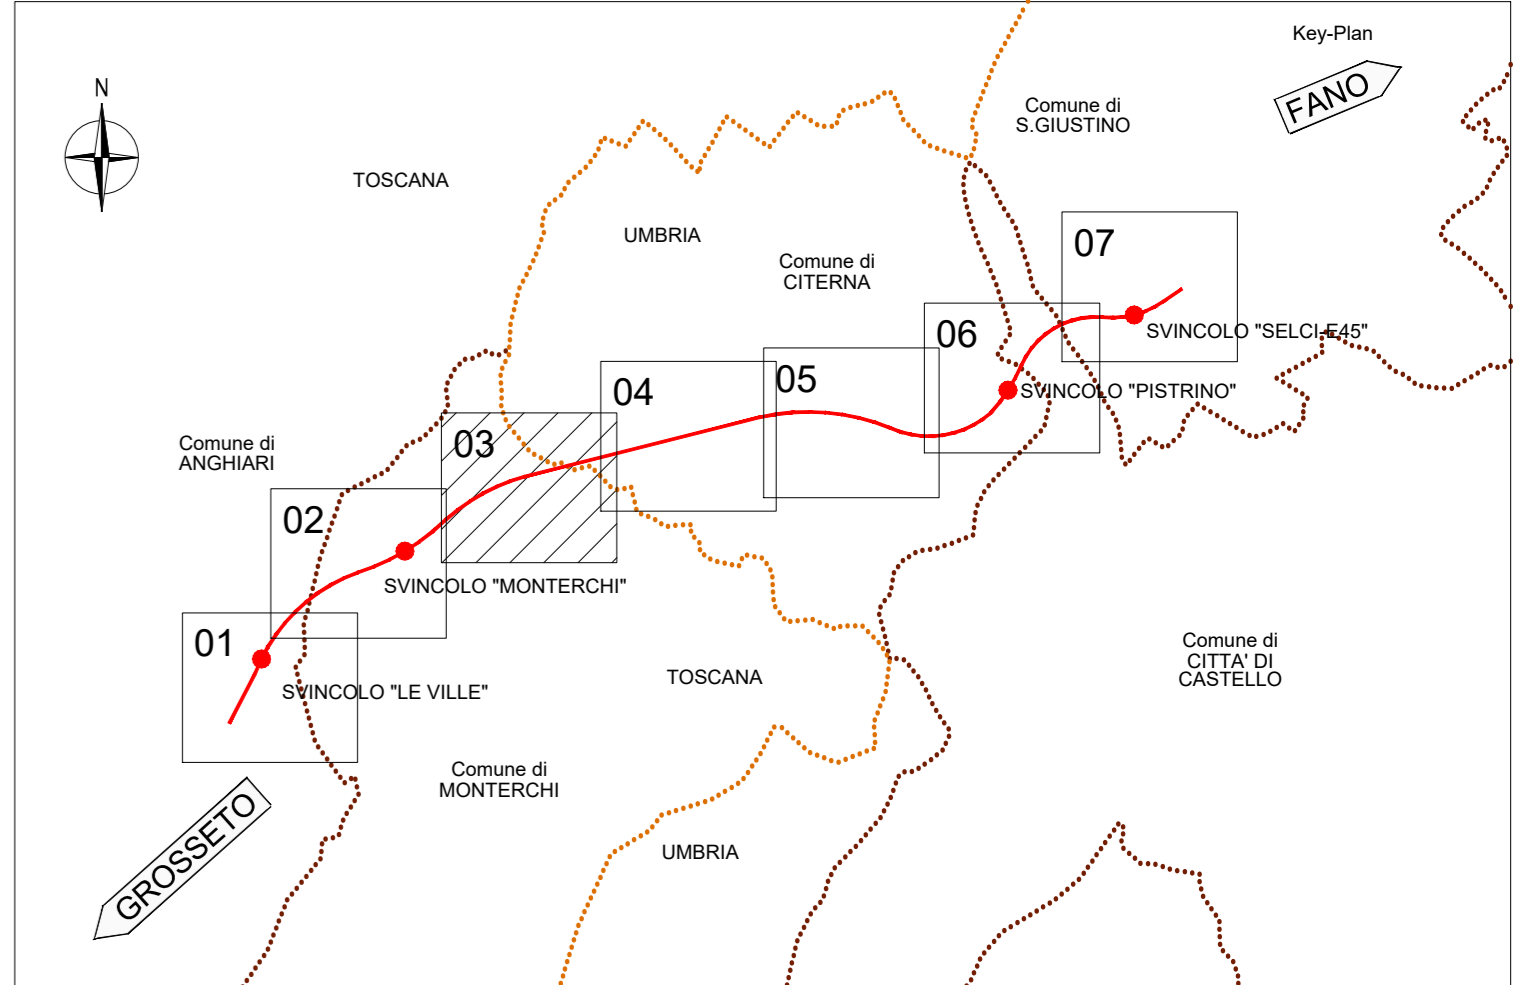

LEGENDA

- CANTIERI BASE - CB
- CANTIERI OPERATIVI - CO
- CANTIERI OPERATIVI - GALLERIE
- AREA TECNICA
- OPERE DA REALIZZARE NELLA FASE IN OGGETTO
- OPERE REALIZZATE NELLE FASE PRECEDENTI
- AREE TECNICHE OPERE D'ARTE MINORI E MAGGIORI
- AREE DI VARO
- PISTE DI CANTIERE
- VIABILITÀ PROVVISORIE
- VIABILITÀ LOCALI IN ESERCIZIO NELLA FASE IN OGGETTO
- POSSIBILI FASCE DI AREE TECNICHE

Sanas
 GRUPPO FS ITALIANE
 Direzione Progettazione e Realizzazione Lavori

SGC Grosseto Fano (E78).
 Tratto Nodo di Arezzo (S. Zeno) - Selci Lama (E45).
 Adeguamento a 4 corsie del tratto Le Ville - Selci Lama (E45).
 Lotto 7.

PROGETTO DEFINITIVO PG 364

ANAS - DIREZIONE PROGETTAZIONE E REALIZZAZIONE LAVORI

IL GEOLOGO Dott. Geol. Salvatore Morino Ordine dei geologi della Regione Lazio n. 1069	I PROGETTISTI SPECIALISTICI Ing. Ambrogio Signorelli Ordine Ingegneri Roma n. A55111 (Mandatario)	PROGETTAZIONE ATI: GPI INGEGNERIA GESTIONE PROGETTI INGEGNERIA s.r.l.
COORDINATORE PER LA SICUREZZA IN FASE DI PROGETTAZIONE Arch. Santo Salvatore Virmiglio Ordine Architetti Provincia di Reggio Calabria n. 1270	SECONDA AREE TECNICHE Arch. Santo Salvatore Virmiglio Ordine Architetti Provincia di Reggio Calabria n. 1270	cooprogetti engeko Direzione Progettazione e Realizzazione Lavori
L'ARCHITETTO Dott. ssa Maria Grazia Liseno Ordine MIPAC n. 1646	PROGETTAZIONE Ing. Giovanni Sarof Ordine Ingegneri Provincia di Roma n. 15754 (Mandatario)	IL PROGETTISTA RESPONSABILE DELL'INTEGRAZIONE DELLE SCELTE SPECIALISTICHE (DPR/207/20 ART 15 COMMA 2) Dott. Ing. GIORGIO GUIDUCI Ordine Ingegneri Provincia di Roma n. 14035
VISTO: IL RESP. DEL PROCEDIMENTO Ing. Michele Consummi	VISTO: IL RESP. DEL PROCEDIMENTO Ing. Giuseppe Resto Ordine Ingegneri Provincia di Roma n. 20629	PROVA DI VERIFICA Dott. Ing. GIORGIO GUIDUCI Ordine Ingegneri Provincia di Roma n. 14035
VISTO: IL RESP. DEL PROGETTO Arch. Panof. Marco Calzavara	VISTO: IL RESP. DEL PROGETTO Arch. Panof. Marco Calzavara	PROVA DI VERIFICA Dott. Ing. GIORGIO GUIDUCI Ordine Ingegneri Provincia di Roma n. 14035

REGIONE : TOSCANA
 PROVINCIA : AREZZO
 COMUNE : MONTERCHI

CANTIERIZZAZIONE
 Fasi costruttive
 Planimetria di cantierizzazione Fase 3
 Tav. 3 di 7

CODICE PROGETTO	NOME FILE	TUO0CA01CANPE24B	REVISIONE	SCALA
COMP. PROGETTO	UV. ANNO N.PROG.			
DP LO702G D2110				
ELAB.		100CA01CANPE24	B	1:2.000
D				
C				
B	Revisione per istr. ANAS Prot. CDG U/043622-23-05-2024		Giugno '24	Suppl. Panfil. Guiducci
A	Emissione		Marzo '24	Suppl. Panfil. Guiducci
REV.	DESCRIZIONE	DATA	REDATTO	VERIFICATO APPROVATO