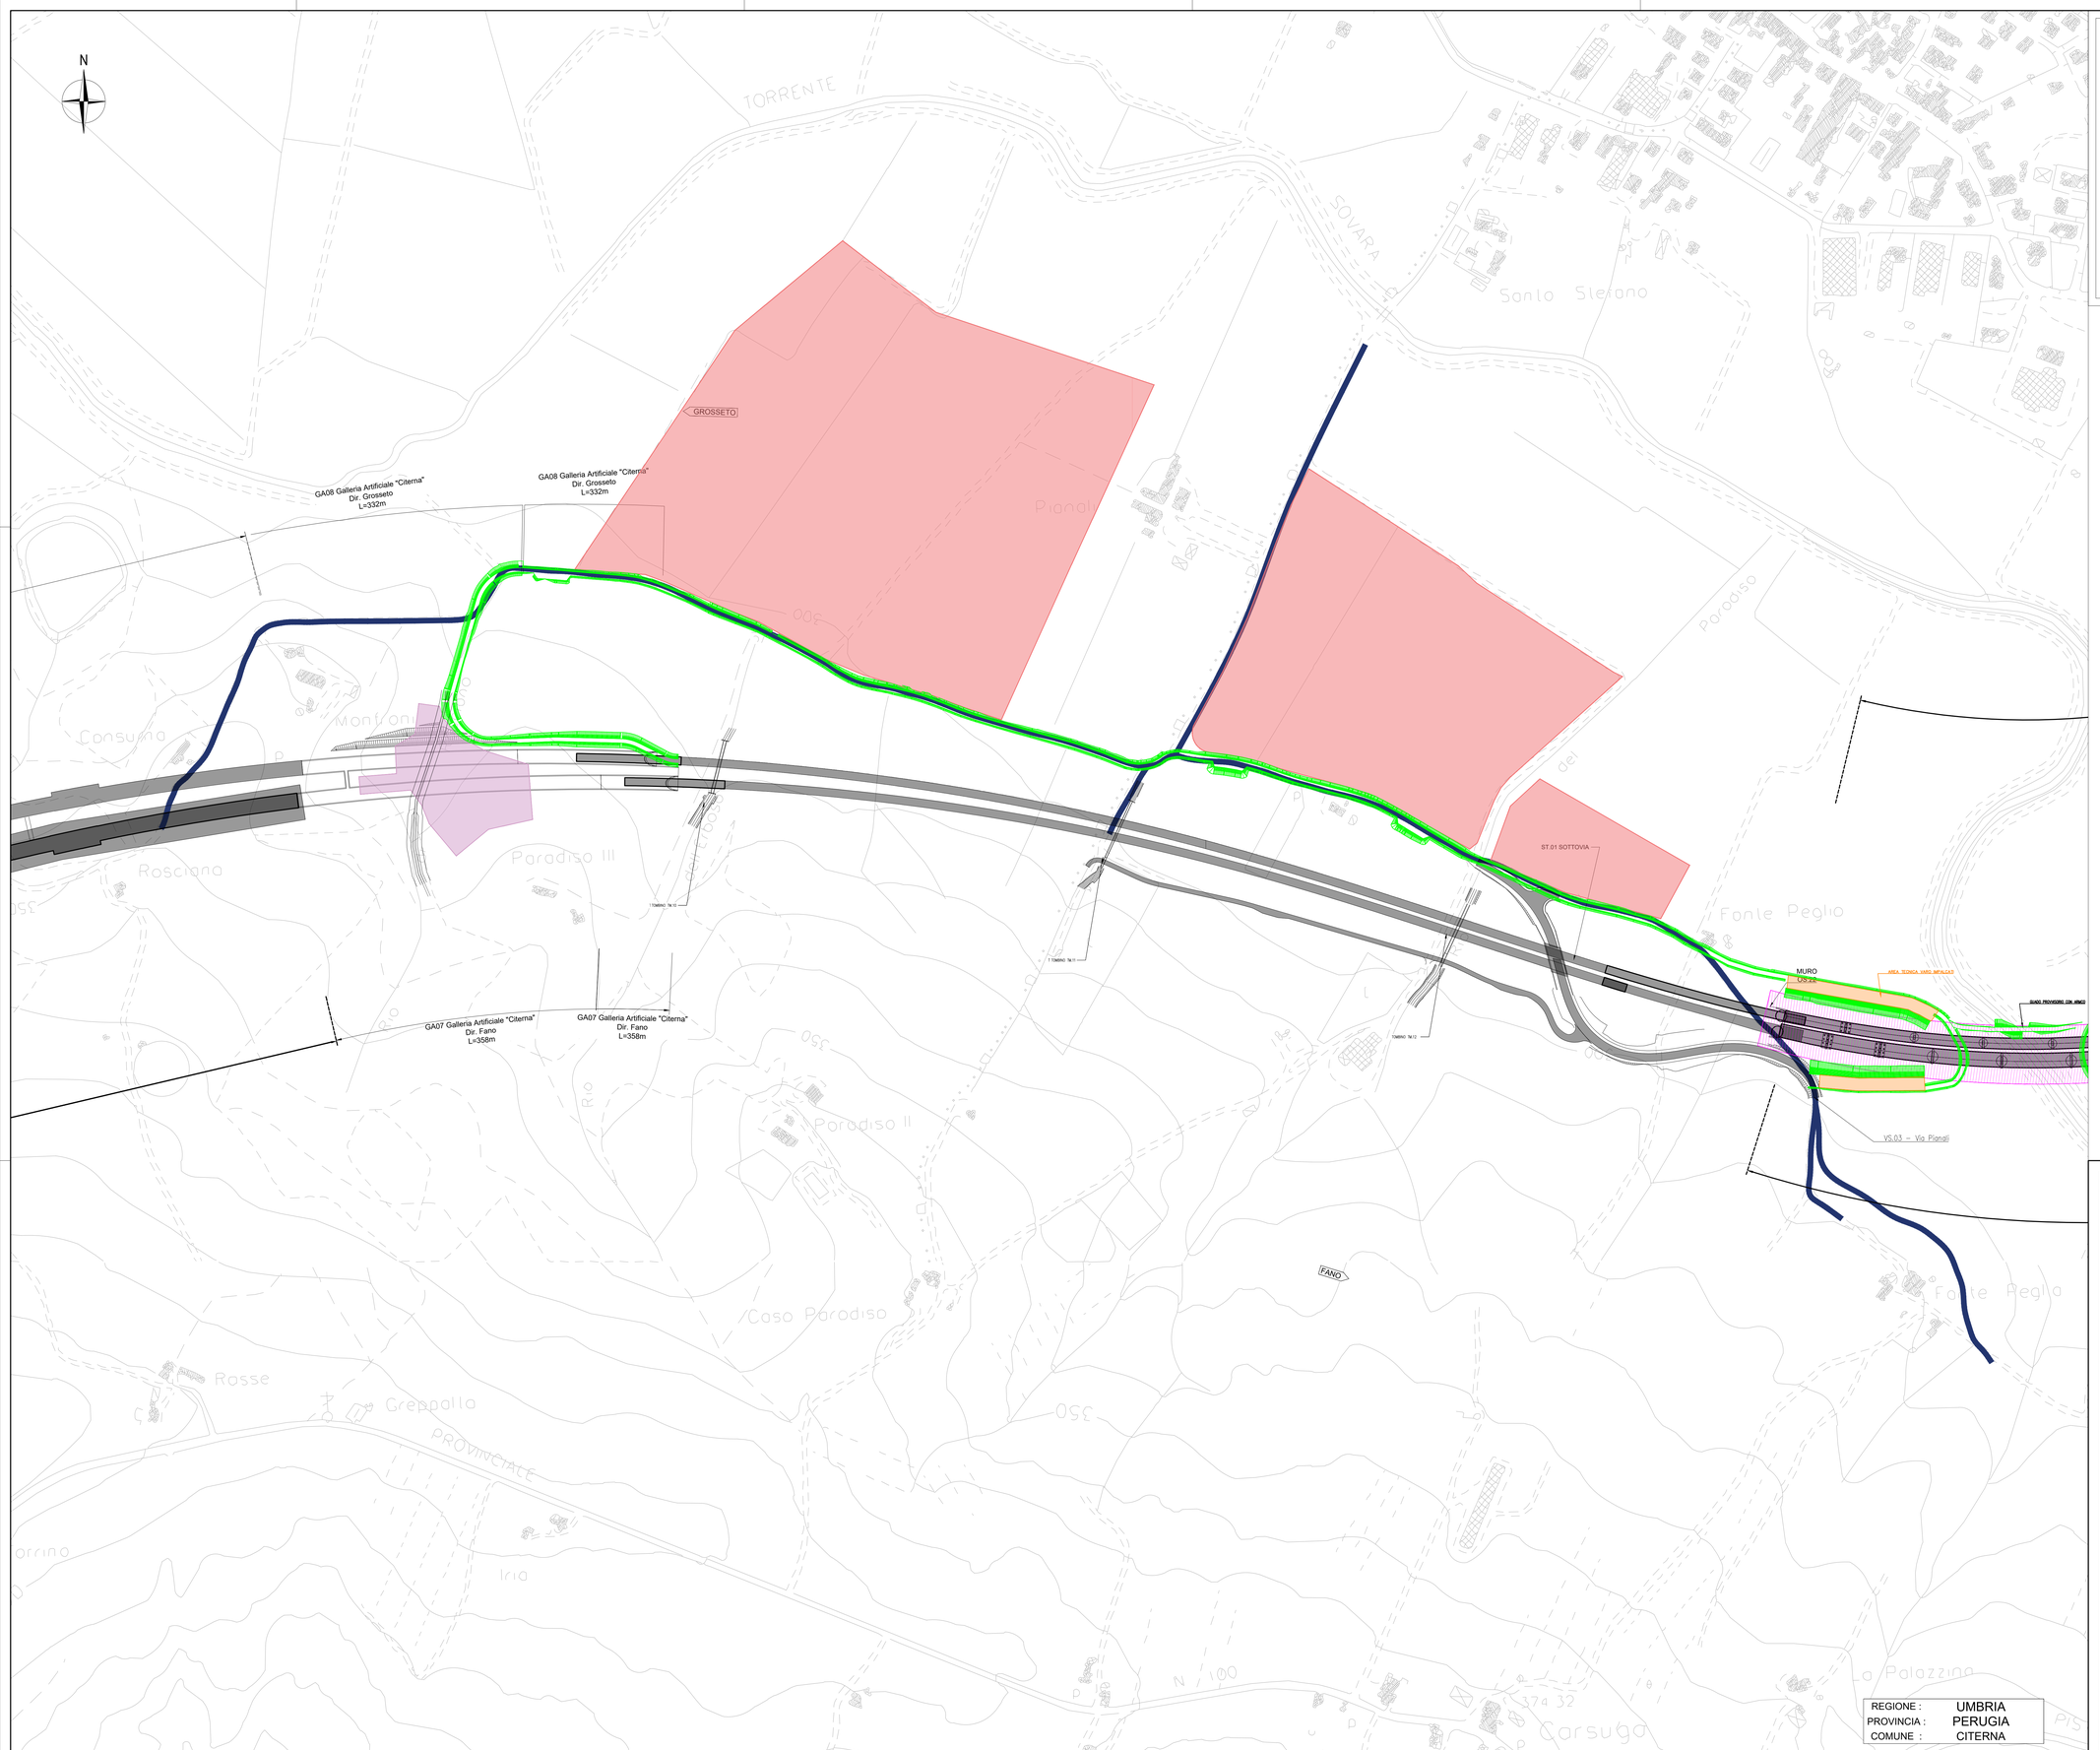

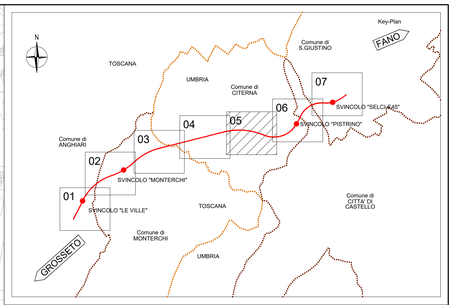

LEGENDA

- CANTIERI BASE - CB
- CANTIERI OPERATIVI - CO
- CANTIERI OPERATIVI - GELLERIE
- AREA TECNICA
- OPERE DA REALIZZARE NELLA FASE IN OGGETTO
- OPERE REALIZZATE NELLE FASE PRECEDENTI
- AREE TECNICHE OPERE D'ARTE MINORI E MAGGIORI
- AREE DI VARO
- PISTE DI CANTIERE
- VIABILITÀ PROVVISORIE
- VIABILITÀ LOCALI IN ESERCIZIO NELLA FASE IN OGGETTO
- POSSIBILI FASCE DI AREE TECNICHE

anas
GRUPPO FS ITALIANE

Direzione Progettazione e Realizzazione Lavori

SGC Grosseto Fano (E78).
Tratto Nodo di Arezzo (S. Zeno) - Selci Lama (E45).
Adeguamento a 4 corsie del tratto Le Ville - Selci Lama (E45).
Lotto 7.

PROGETTO DEFINITIVO | PG 364

ANAS - DIREZIONE PROGETTAZIONE E REALIZZAZIONE LAVORI

IL GEOLOGO
Dott. Geol. Salvatore Marino
Ordine dei geologi della Regione Lazio n. 1069

COORDINATORE PER LA SICUREZZA IN FASE DI PROGETTAZIONE
Arch. Santo Salvatore Vermiglio
Ordine Architetti Provincia di Reggio Calabria n. 1270

L'ARCHEOLOGO
Dott.ssa Maria Grazia Liseno
Elenco MIBACT n. 1646

VISTO: IL RESP. DEL PROCEDIMENTO
Ing. Michele Consumini

VISTO: IL RESP. DEL PROGETTO
Arch.Pianif. Marco Colazza

I PROGETTISTI SPECIALISTICI
Ing. Ambrogio Signorelli
Ordine Ingegneri Provincia di Roma n. A35111
Ing. Morello Panfili
Ordine Ingegneri Provincia di Perugia n. A2657
MORENO PANFILI
Ing. Claudio Muller
Ordine Ingegneri Provincia di Roma n. 15754
Ing. Giovanni Surace
Ordine Ingegneri Provincia di RC n. A2895
Ing. Giuseppe Resta
Ordine Ingegneri Provincia di Roma n. 20629

PROGETTAZIONE ATI:
(Mandataria) GPI INGEGNERIA
GESTIONE PROGETTI INGEGNERIA srl
(Mandante) cooprogetti
(Mandante) engeko
(Mandante) Studio di Architettura e Ingegneria Ambientale

IL PROGETTISTA RESPONSABILE DELL'INTEGRAZIONE DELLE PRESTAZIONI SPECIALISTICHE (DPR207/10 ART 15 COMMA 2)
Dott. Ing. GIORGIO GIUDUCCI
Ordine Ingegneri Provincia di Roma n. 14035

CANTIERIZZAZIONE
Fasi costruttive
Planimetria di cantierizzazione Fase 3
Tav. 5 di 7

CODICE PROGETTO			NOME FILE	REVISIONE	SCALA
COMP. / PROGETTO	LIV. / ANNO / N.PROG.				
DP LO702G	D2110	CODICE ELAB.	T00CA01CANPE26B	B	1:2.000

REV.	DESCRIZIONE	DATA	REDATTO	VERIFICATO	APPROVATO
D					
C					
B	Revisione per istr. ANAS Prot. CDG-U.0439522 23-05-2024	Giugno '24	Suppa	Panfili	Giuducci
A	Emissione	Marzo '24	Suppa	Panfili	Giuducci

REGIONE : UMBRIA
PROVINCIA : PERUGIA
COMUNE : CITERNA