


REGIONE : TOSCANA  
 PROVINCIA : AREZZO  
 COMUNE : ANGIARI

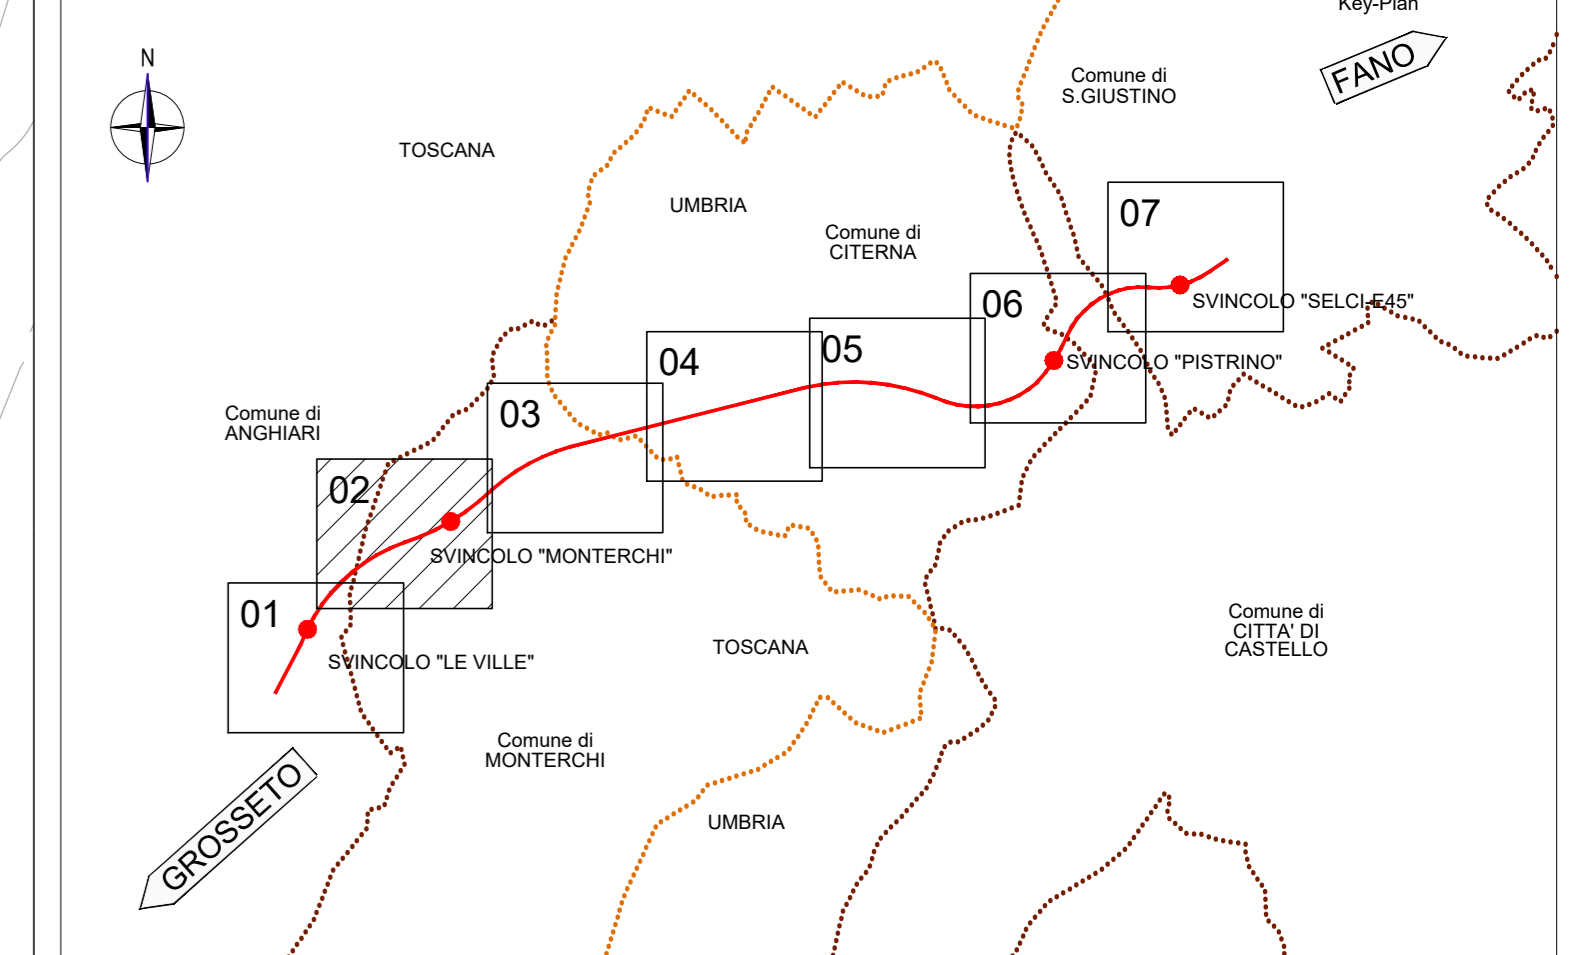

**LEGENDA**

- CANTIERI BASE - CB
- CANTIERI OPERATIVI - CO
- CANTIERI OPERATIVI - GALLERIE
- AREA TECNICA
- OPERE DA REALIZZARE NELLA FASE IN OGGETTO
- OPERE REALIZZATE NELLE FASE PRECEDENTI
- AREE TECNICHE OPERE D'ARTE MINORI E MAGGIORI
- AREE DI VARO
- PISTE DI CANTIERE
- VIABILITÀ PROVVISORIE
- VIABILITÀ LOCALI IN ESERCIZIO NELLA FASE IN OGGETTO
- POSSIBILI FASCE DI AREE TECNICHE



REGIONE : TOSCANA  
 PROVINCIA : AREZZO  
 COMUNE : MONTERCHI



*Direzione Progettazione e Realizzazione Lavori*

**SGC Grosseto Fano (E78).  
 Tratto Nodo di Arezzo (S. Zeno) - Selci Lama (E45).  
 Adeguamento a 4 corsie del tratto Le Ville - Selci Lama (E45).  
 Lotto 7.**

**PROGETTO DEFINITIVO** PG 364

ANAS - DIREZIONE PROGETTAZIONE E REALIZZAZIONE LAVORI

<b>IL GEOLOGO</b> Dott. Geol. Salvatore Morino Ordine dei geologi della Regione Lazio n. 1069	<b>I PROGETTISTI SPECIALISTICI</b> Ing. Ambrogio Signorelli Ordine Ingegneri n. A55111 (Mandatario)	<b>PROGETTAZIONE ATI:</b> <b>GP INGEGNERIA</b> <small>GESTIONE PROGETTI INGEGNERIA s.r.l.</small>
<b>COORDINATORE PER LA SICUREZZA IN FASE DI PROGETTAZIONE</b> Arch. Santo Salvatore Vermiglio Ordine Architetti Provincia di Reggio Calabria n. 1270	<b>PROGETTISTI SPECIALISTICI</b> Arch. Antonio Panfili Ordine Architetti Provincia di Reggio Calabria n. A2857 (Mandatario)	<b>cooprogetti</b> <b>engeko</b> <small>Direzione di Area</small>
<b>L'ARCHEOLOGO</b> Dott.ssa Maria Grazia Liseno Ordine IMAC n. 1646	<b>PROGETTISTI SPECIALISTICI</b> Ing. Giovanni Saraci Ordine Ingegneri Provincia di Roma n. A2895 (Mandatario)	<b>IL PROGETTISTA RESPONSABILE DELL'INTEGRAZIONE DELLE SCELTE SPECIALISTICHE (DPR 207/2011 ART. 15 COMM. 2°)</b> Dott. Ing. GIORGIO GIUDICCI Ordine Ingegneri Provincia di Roma n. 14035 (Mandatario)
<b>VISTO: IL RESP. DEL PROCEDIMENTO</b> Ing. Michele Consummi	<b>VISTO: IL RESP. DEL PROGETTO</b> Arch. Panfili, Marco Calzavara	<b>VISTO: IL RESP. DEL PROCEDIMENTO</b> Ing. Giuseppe Resto

**CANTIERIZZAZIONE**  
 Fasi costruttive  
 Planimetria di cantierizzazione Fase 4  
 Tav. 2 di 7

CODICE PROGETTO	NOME FILE	TUOCCA01CANPE30B	REVISIONE	SCALA
COMP. PROGETTO	LV. ANNO N.PROG.			
D	LO702G	D2110		
C	ELAB.	T00 C A 01 C A N P E 3 0	B	12.000
B	Revisione per istr. ANAS Prot. CDG U/0439522 23-05-2024			
A	Emissione	Marzo '24	Supp.	Panfilì Giudicci
REV.	DESCRIZIONE	DATA	REDATTO	VERIFICATO