


**LEGENDA**

- CANTIERI BASE - CB
- CANTIERI OPERATIVI - CO
- CANTIERI OPERATIVI - GALLERIE
- AREA TECNICA
- OPERE DA REALIZZARE NELLA FASE IN OGGETTO
- OPERE REALIZZATE NELLE FASE PRECEDENTI
- AREE TECNICHE OPERE D'ARTE MINORI E MAGGIORI
- AREE DI VARO
- PISTE DI CANTIERE
- VIABILITÀ PROVVISORIE
- VIABILITÀ LOCALI IN ESERCIZIO NELLA FASE IN OGGETTO
- POSSIBILI FASCE DI AREE TECNICHE

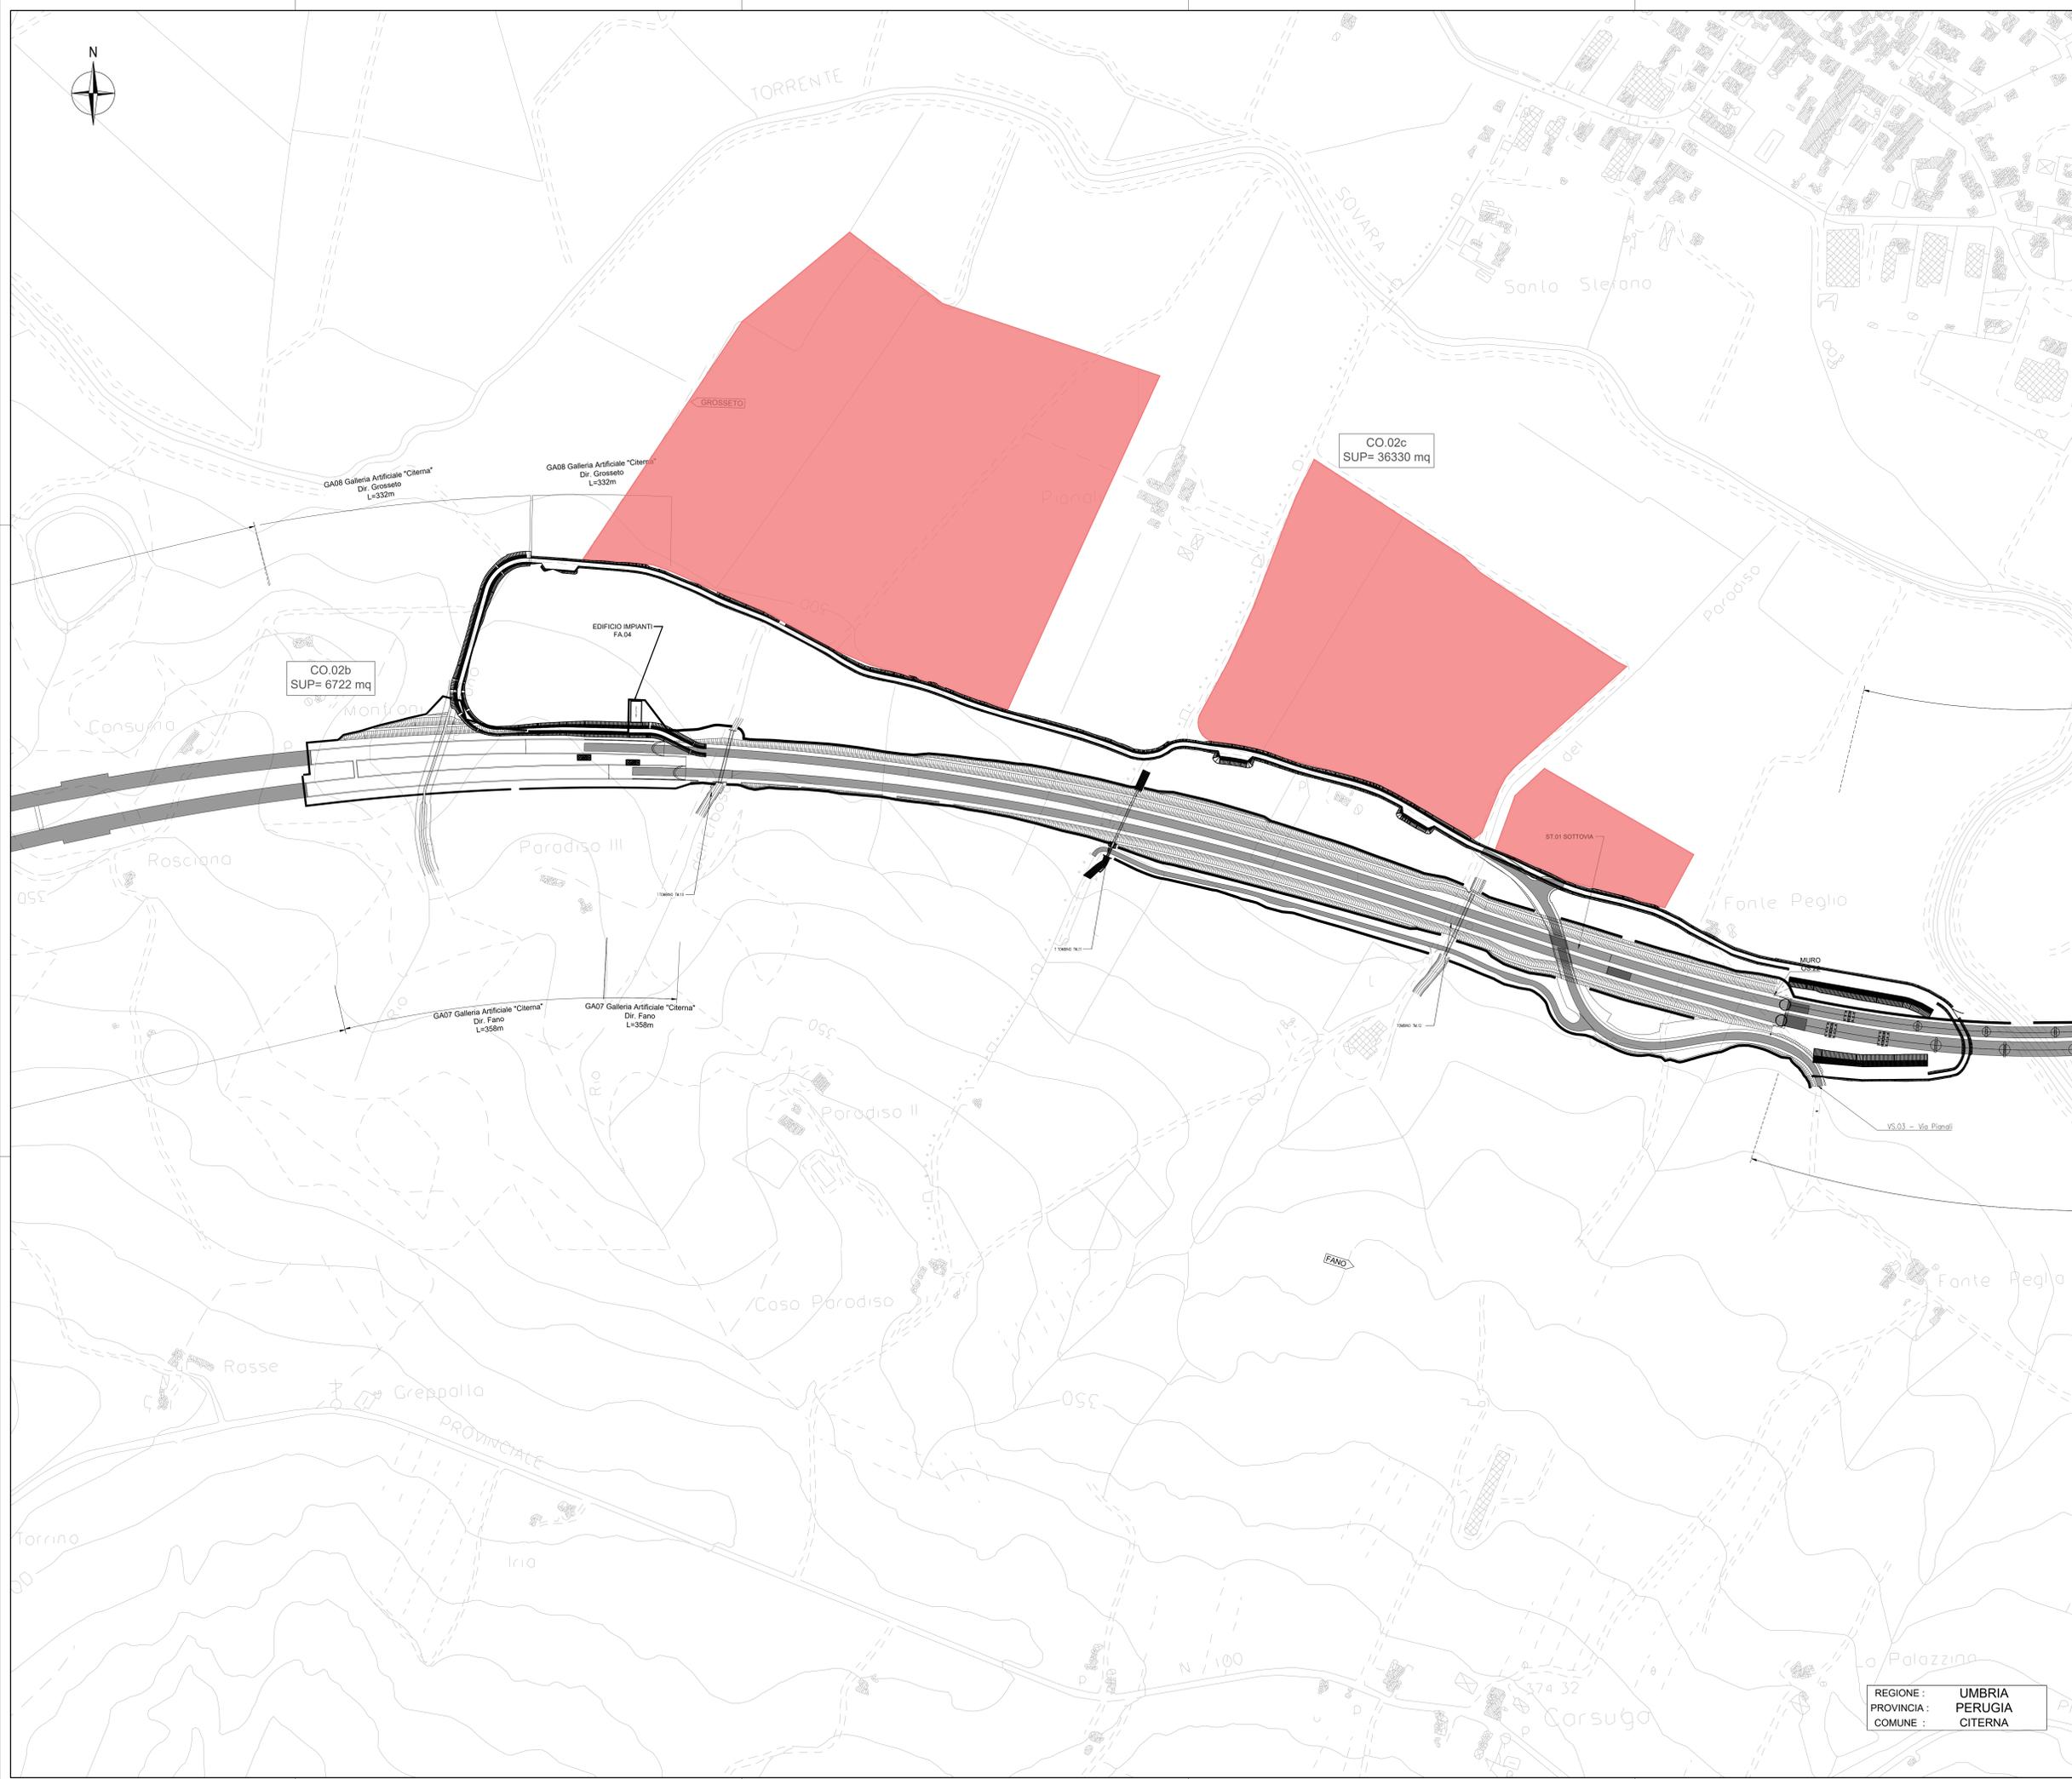

REGIONE: UMBRIA  
 PROVINCIA: PERUGIA  
 COMUNE: CITERNA

**Sanas**  
 GRUPPO FS ITALIANE  
 Direzione Progettazione e Realizzazione Lavori

**SGC Grosseto Fano (E78).  
 Tratto Nodo di Arezzo (S. Zeno) - Selci Lama (E45).  
 Adeguamento a 4 corsie del tratto Le Ville - Selci Lama (E45).  
 Lotto 7.**

**PROGETTO DEFINITIVO** PG 364

**ANAS - DIREZIONE PROGETTAZIONE E REALIZZAZIONE LAVORI**

<b>IL GEOLOGO</b> Dott. Geol. Salvatore Morino Ordine dei geologi della Regione Lazio n. 1069	<b>I PROGETTISTI SPECIALISTICI</b> Ing. Ambrogio Signorelli Ordine Ingegneri Roma n. A55111 (Mandatario)	<b>PROGETTAZIONE ATI:</b> <b>GI.PINGENNERIA</b> GESTIONE PROGETTI INGEGNERIA s.r.l. (Mandatario)
<b>COORDINATORE PER LA SICUREZZA IN FASE DI PROGETTAZIONE</b> Arch. Santo Salvatore Virmiglio Ordine Architetti Provincia di Reggio Calabria n. 1270	<b>SECONDA AREE TECNICHE</b> Arch. Santo Salvatore Virmiglio Ordine Architetti Provincia di Reggio Calabria n. 1270	<b>cooprogetti</b> <b>engeko</b> (Mandatario)
<b>L'ARCHEOLOGO</b> Dott.ssa Maria Grazia Liseno Ordine IMIACCI n. 1646	<b>ATTIVITÀ DI VERIFICA E CONTROLLO</b> Dott.ssa Maria Grazia Liseno Ordine IMIACCI n. 1646	<b>IL PROGETTISTA RESPONSABILE DELL'INTEGRAZIONE DELLE SCELTE SPECIALISTICHE (DPR/207/20 ART. 15 COMMA 2)</b> Dott. Ing. GIORGIO GIUDICCI Ordine Ingegneri Provincia di Roma n. 14035
<b>VISTO: IL RESP. DEL PROCEDIMENTO</b> Ing. Michele Consummi	<b>VISTO: IL RESP. DEL PROCEDIMENTO</b> Ing. Giovanni Saroli Ordine Ingegneri Provincia di RC n. A2895	<b>VISTO: IL RESP. DEL PROCEDIMENTO</b> Ing. Giuseppe Resto Ordine Ingegneri Provincia di Roma n. 20629
<b>VISTO: IL RESP. DEL PROCEDIMENTO</b> Arch. Pininf. Marco Calzavara	

**CANTIERIZZAZIONE**  
 Fasi costruttive  
 Planimetria di cantierizzazione Fase 4  
 Tav. 5 di 7

CODICE PROGETTO	NOME FILE	T00CA01CANPE33B	REVISIONE	SCALA
COMP. PROGETTO	UV. ANNO N.PROG.			
DP L0702G D2110				
CODICE ELAB.	T00CA01CANPE33			
D				1:2.000
C				
B	Revisione per istr. ANAS Prot. CDG U/0436522 23-05-2024		Giugno '24	Suppl. Panfil. Guiducci
A	Emissione		Marzo '24	Suppl. Panfil. Guiducci
REV.	DESCRIZIONE	DATA	REDATTO	VERIFICATO