


REGIONE : UMBRIA  
 PROVINCIA : PERUGIA  
 COMUNE : CITERNA

REGIONE : UMBRIA  
 PROVINCIA : PERUGIA  
 COMUNE : CITERNA

REGIONE : UMBRIA  
 PROVINCIA : PERUGIA  
 COMUNE : CITTÀ DI CASTELLO

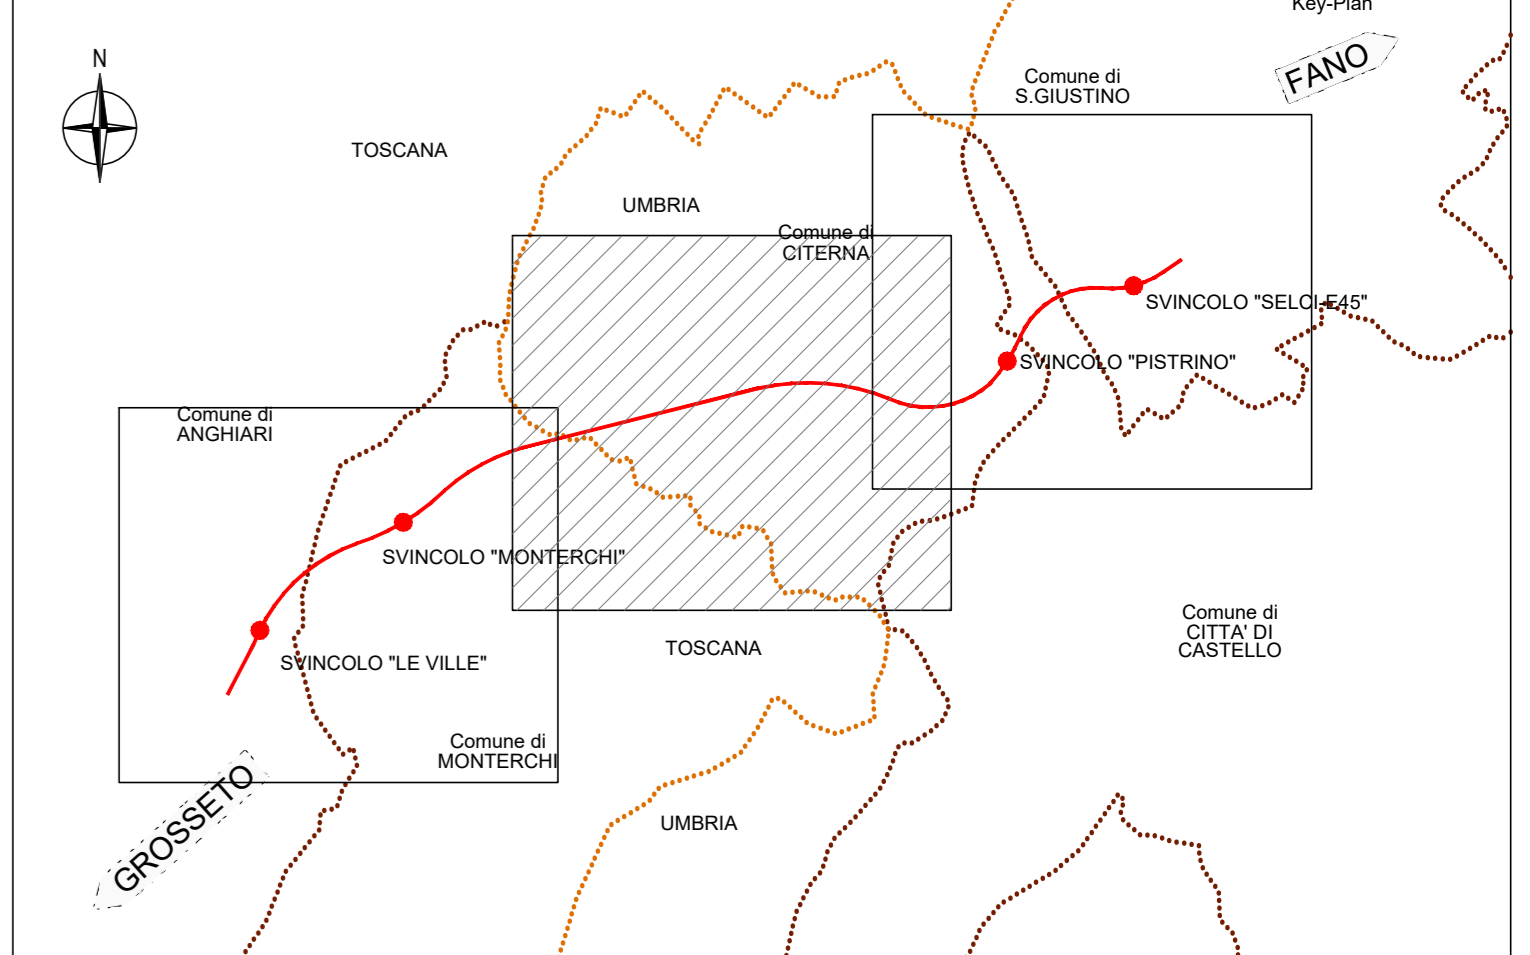

- LEGENDA**
- CANTIERI BASE - CB
  - CANTIERI OPERATIVI - CO
  - CANTIERI OPERATIVI GALLERIE - CO
  - AREA TECNICA - CO.AT
  - VIABILITÀ PROVVISORIA
  - PISTE DI CANTIERE
  - POSSIBILI FASCE DI AREE TECNICHE
  - VIABILITÀ ESISTENTE
  - OPERE D'ARTE (CON FINCHE E NOMENCLATURE)
  - TRACCIATO DI PROGETTO
  - ASSI VIARI ESISTENTI SECONDARI



**Direzione Progettazione e Realizzazione Lavori**

**SGC Grosseto Fano (E78).  
 Tratto Nodo di Arezzo (S. Zeno) - Selci Lama (E45).  
 Adeguamento a 4 corsie del tratto Le Ville - Selci Lama (E45).  
 Lotto 7.**

**PROGETTO DEFINITIVO** PG 364

ANAS - DIREZIONE PROGETTAZIONE E REALIZZAZIONE LAVORI

<p><b>IL GEOLOGO</b>          Dott. Geol. Salvatore Morino          Ordine dei geologi della Regione Lazio n. 1069</p> <p><b>COORDINATORE PER LA SICUREZZA IN FASE DI PROGETTAZIONE</b>          Arch. Santo Salvatore Vermiglio          Ordine Architetti Provincia di Reggio Calabria n. 1270</p> <p><b>L'ARCHEOLOGO</b>          Dott. ssa Maria Grazia Liseno          Ordine MIPAACT n. 1646</p> <p><b>VED. IL RESP. DEL PROCEDIMENTO</b>          Ing. Michele Consummi</p> <p><b>VED. IL RESP. DEL PROGETTO</b>          Arch. Panfilo Marco Calozza</p>	<p><b>I PROGETTISTI SPECIALISTICI</b>          Ing. Ambrogio Signorilli          Ordine Ingegneri Provincia di Roma n. A55111</p> <p><b>SECONDA VERIFICA</b>          Ing. Giovanni Santori          Ordine Ingegneri Provincia di Roma n. A2857</p> <p><b>TERZA VERIFICA</b>          Ing. Giuseppe Resto          Ordine Ingegneri Provincia di Roma n. A2895</p>	<p><b>PROGETTAZIONE ART.</b>  <b>GP INGENNERIA</b>          GESTIONE PROGETTI INGENNERIA s.r.l.</p> <p><b>cooprogetti</b>  <b>engeko</b></p> <p><b>IL PROGETTISTA RESPONSABILE DELL'INTEGRAZIONE DELLE SCELTE SPECIALISTICHE (DPR207/2010 ART 15 COMMA 2)</b>          Dott. Ing. GIORGIO GIUDICCI          Ordine Ingegneri Provincia di Roma n. 14035</p>
--	---	---

**CANTIERIZZAZIONE**  
 Elaborati generali  
 Planimetria generale delle aree e viabilità di cantiere  
 Tav. 2 di 3

COMP. PROGETTO	LV. ANNO N.PROG.	NOME FILE	TU00CA01CANPLOB2	REVISIONE	SCALA
DP	LO702G	D2110	LO702G	B	1:8.00
D					
C					
B	Revisione per int. ANAS Prot. CDG U/0439522 23-05-2024			Giugno '24	Supp. Panfilo Giudicci
A	Emissione			Marzo '24	Supp. Panfilo Giudicci
REV.	DESCRIZIONE			DATA	REDATTO VERIFICATO APPROVATO