



SEZIONE A-A

Scala 1:50

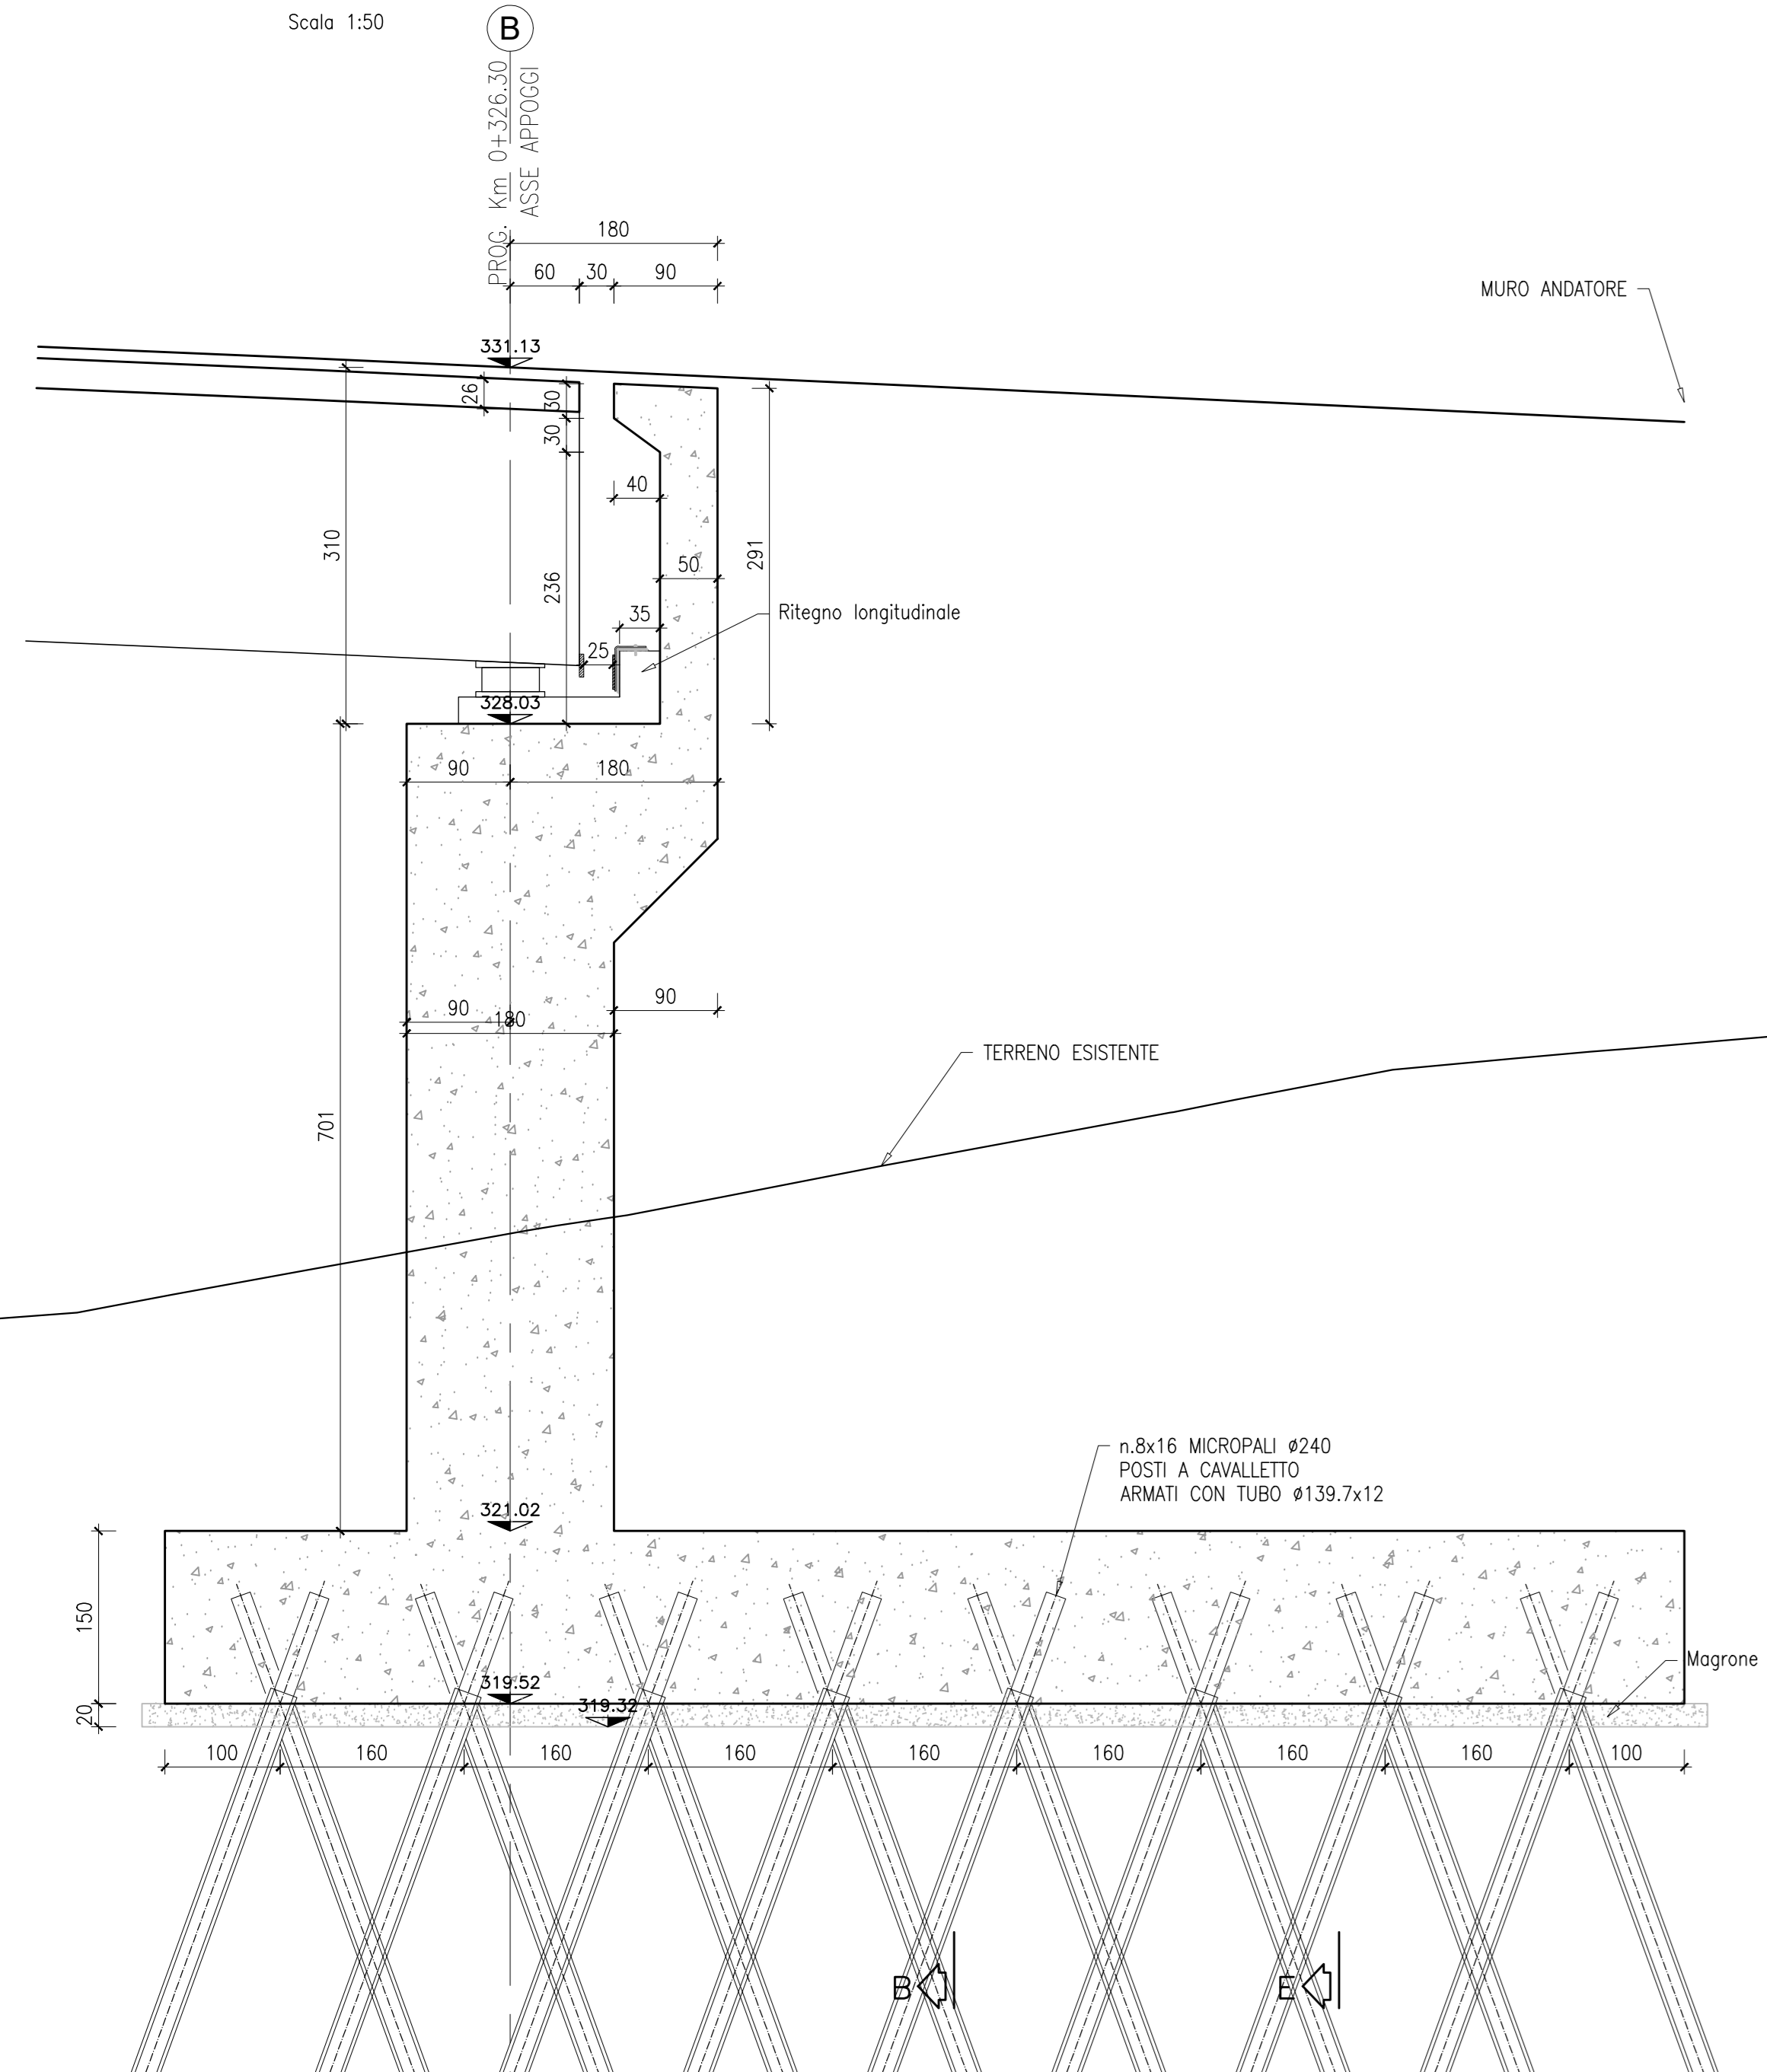



SEZIONE E-E

Scala 1:50

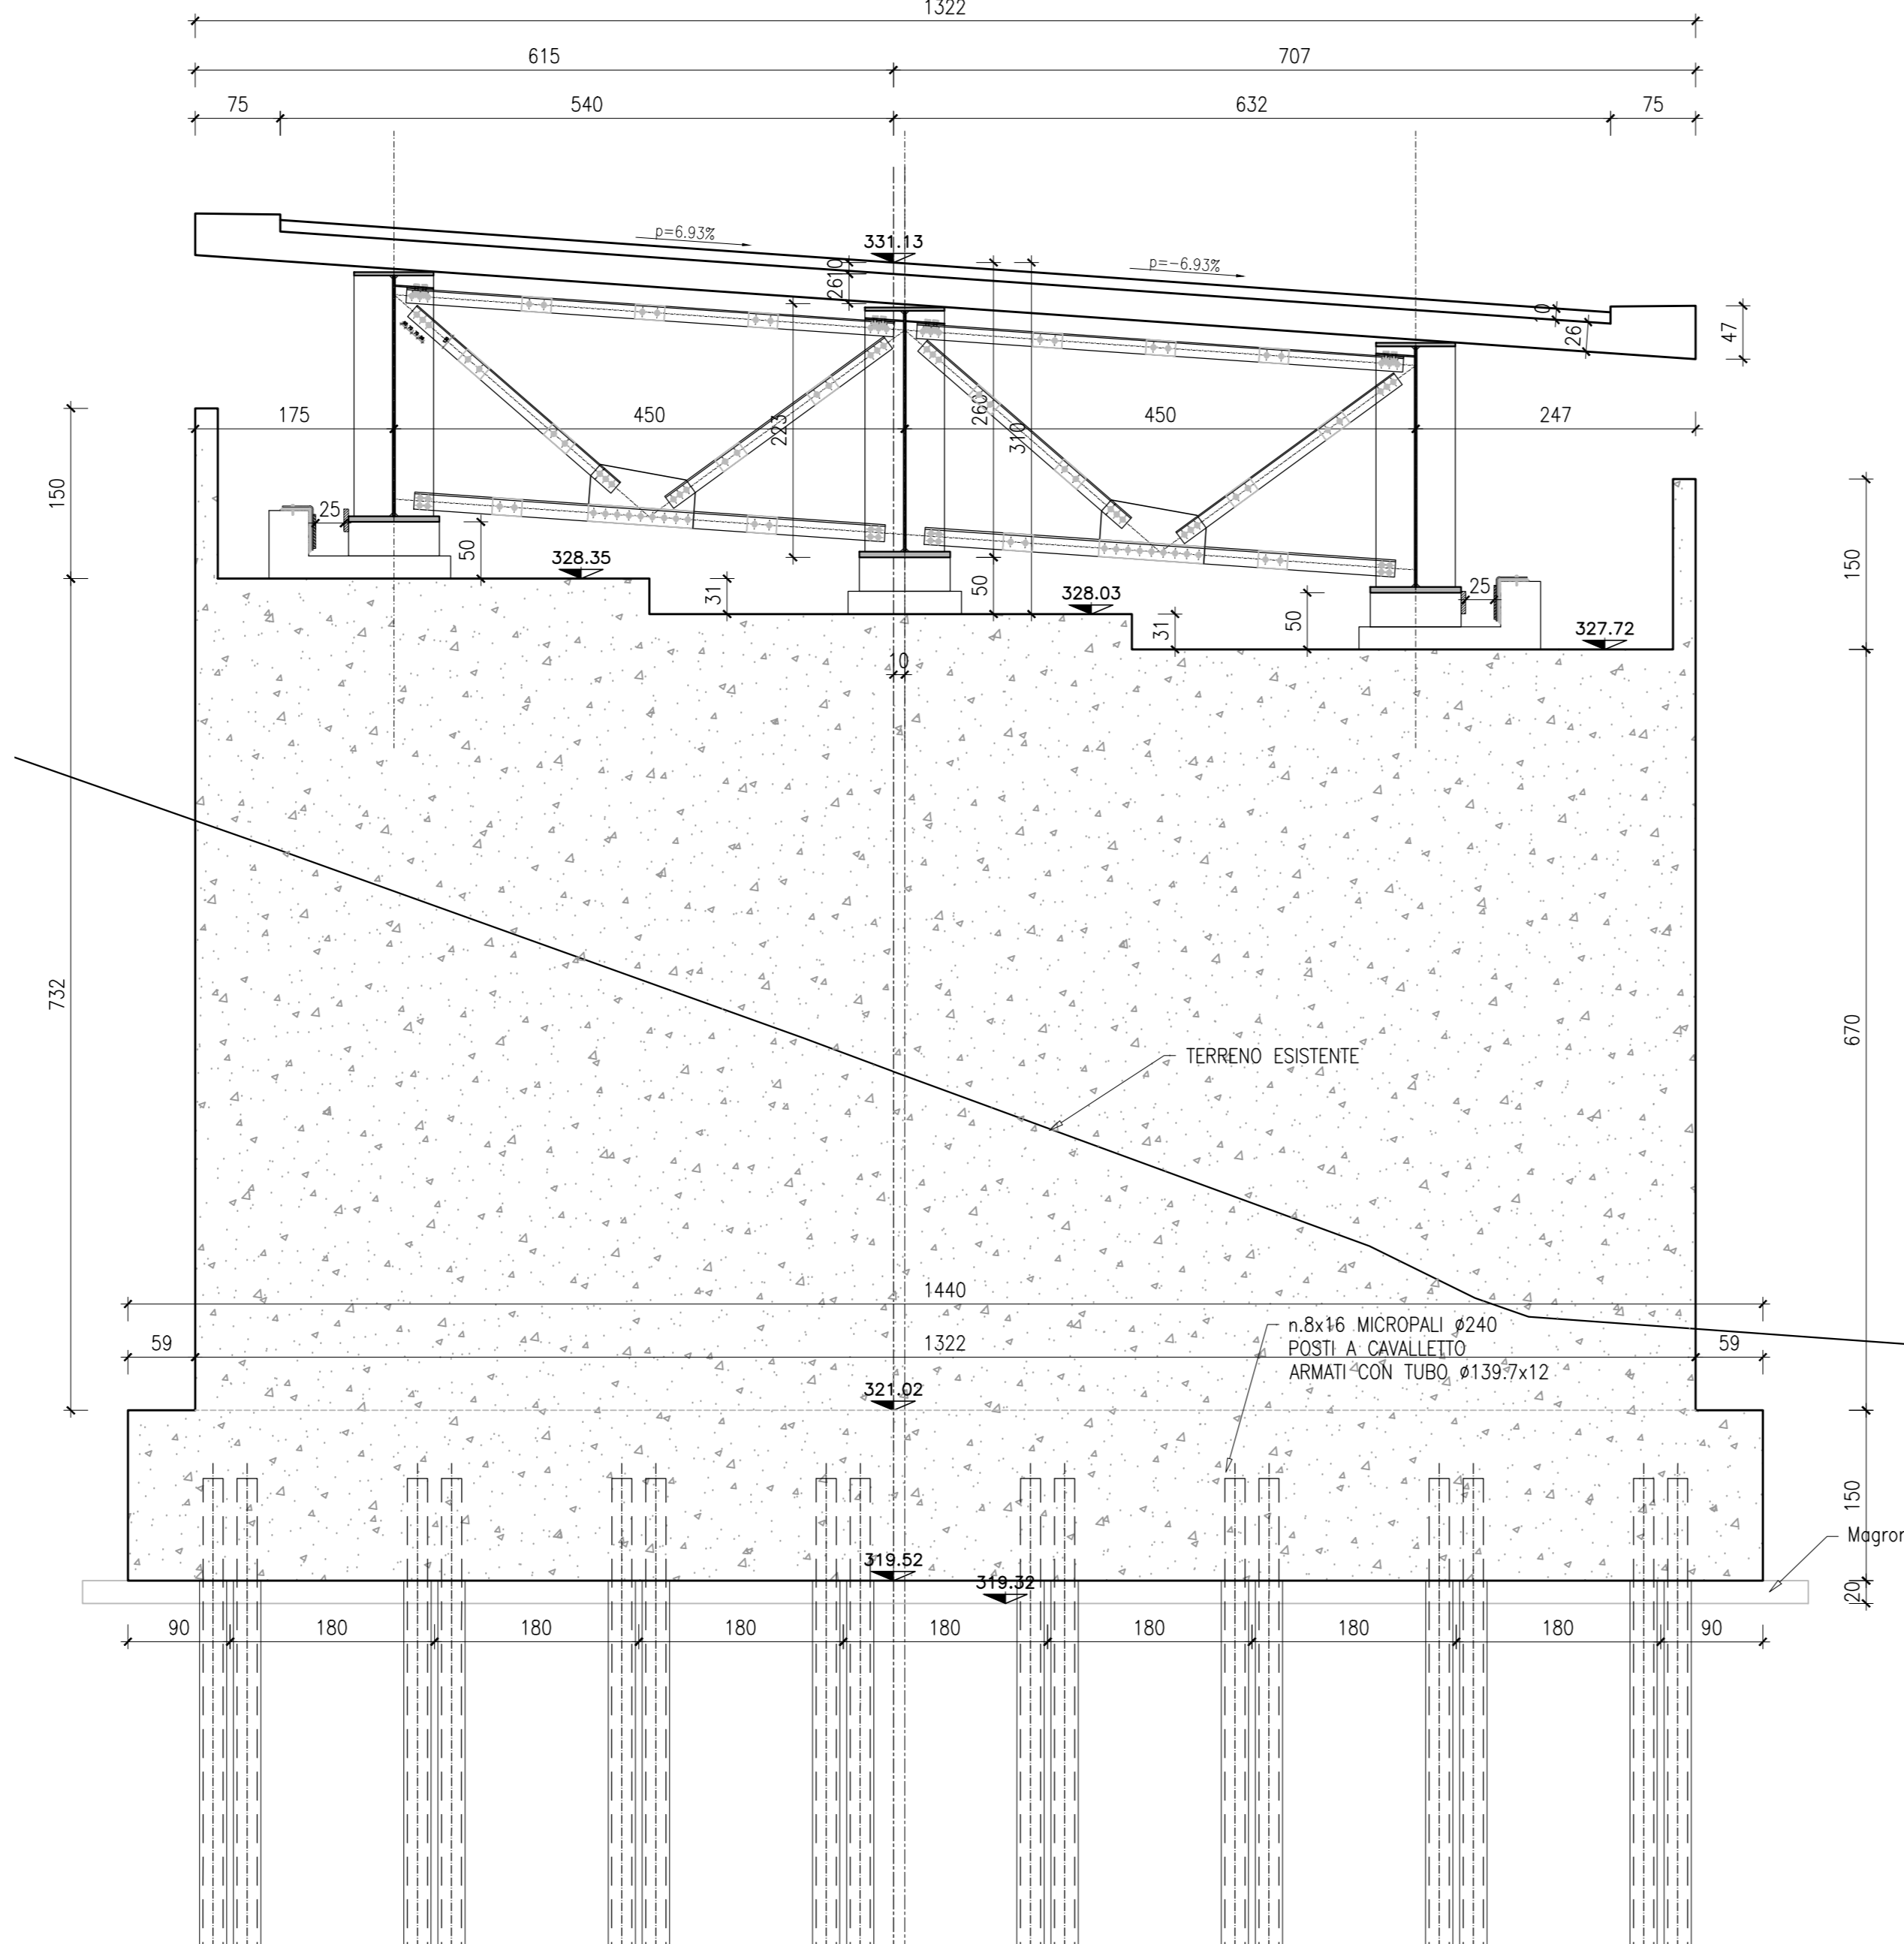


SEZIONE F-F

Scala 1:50

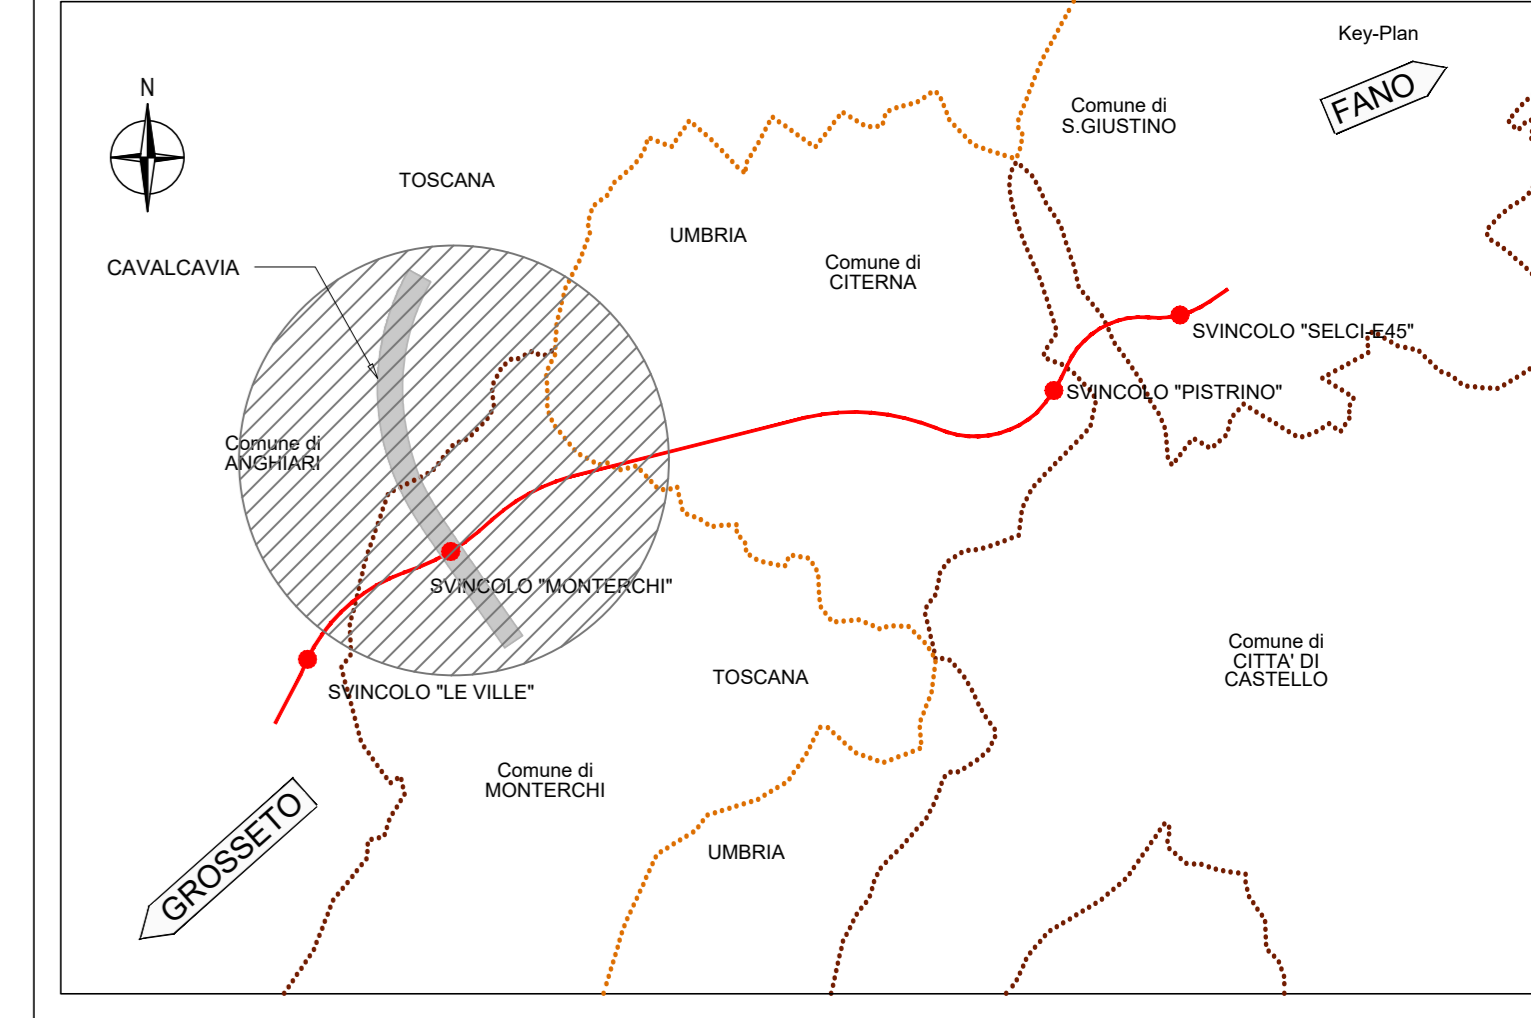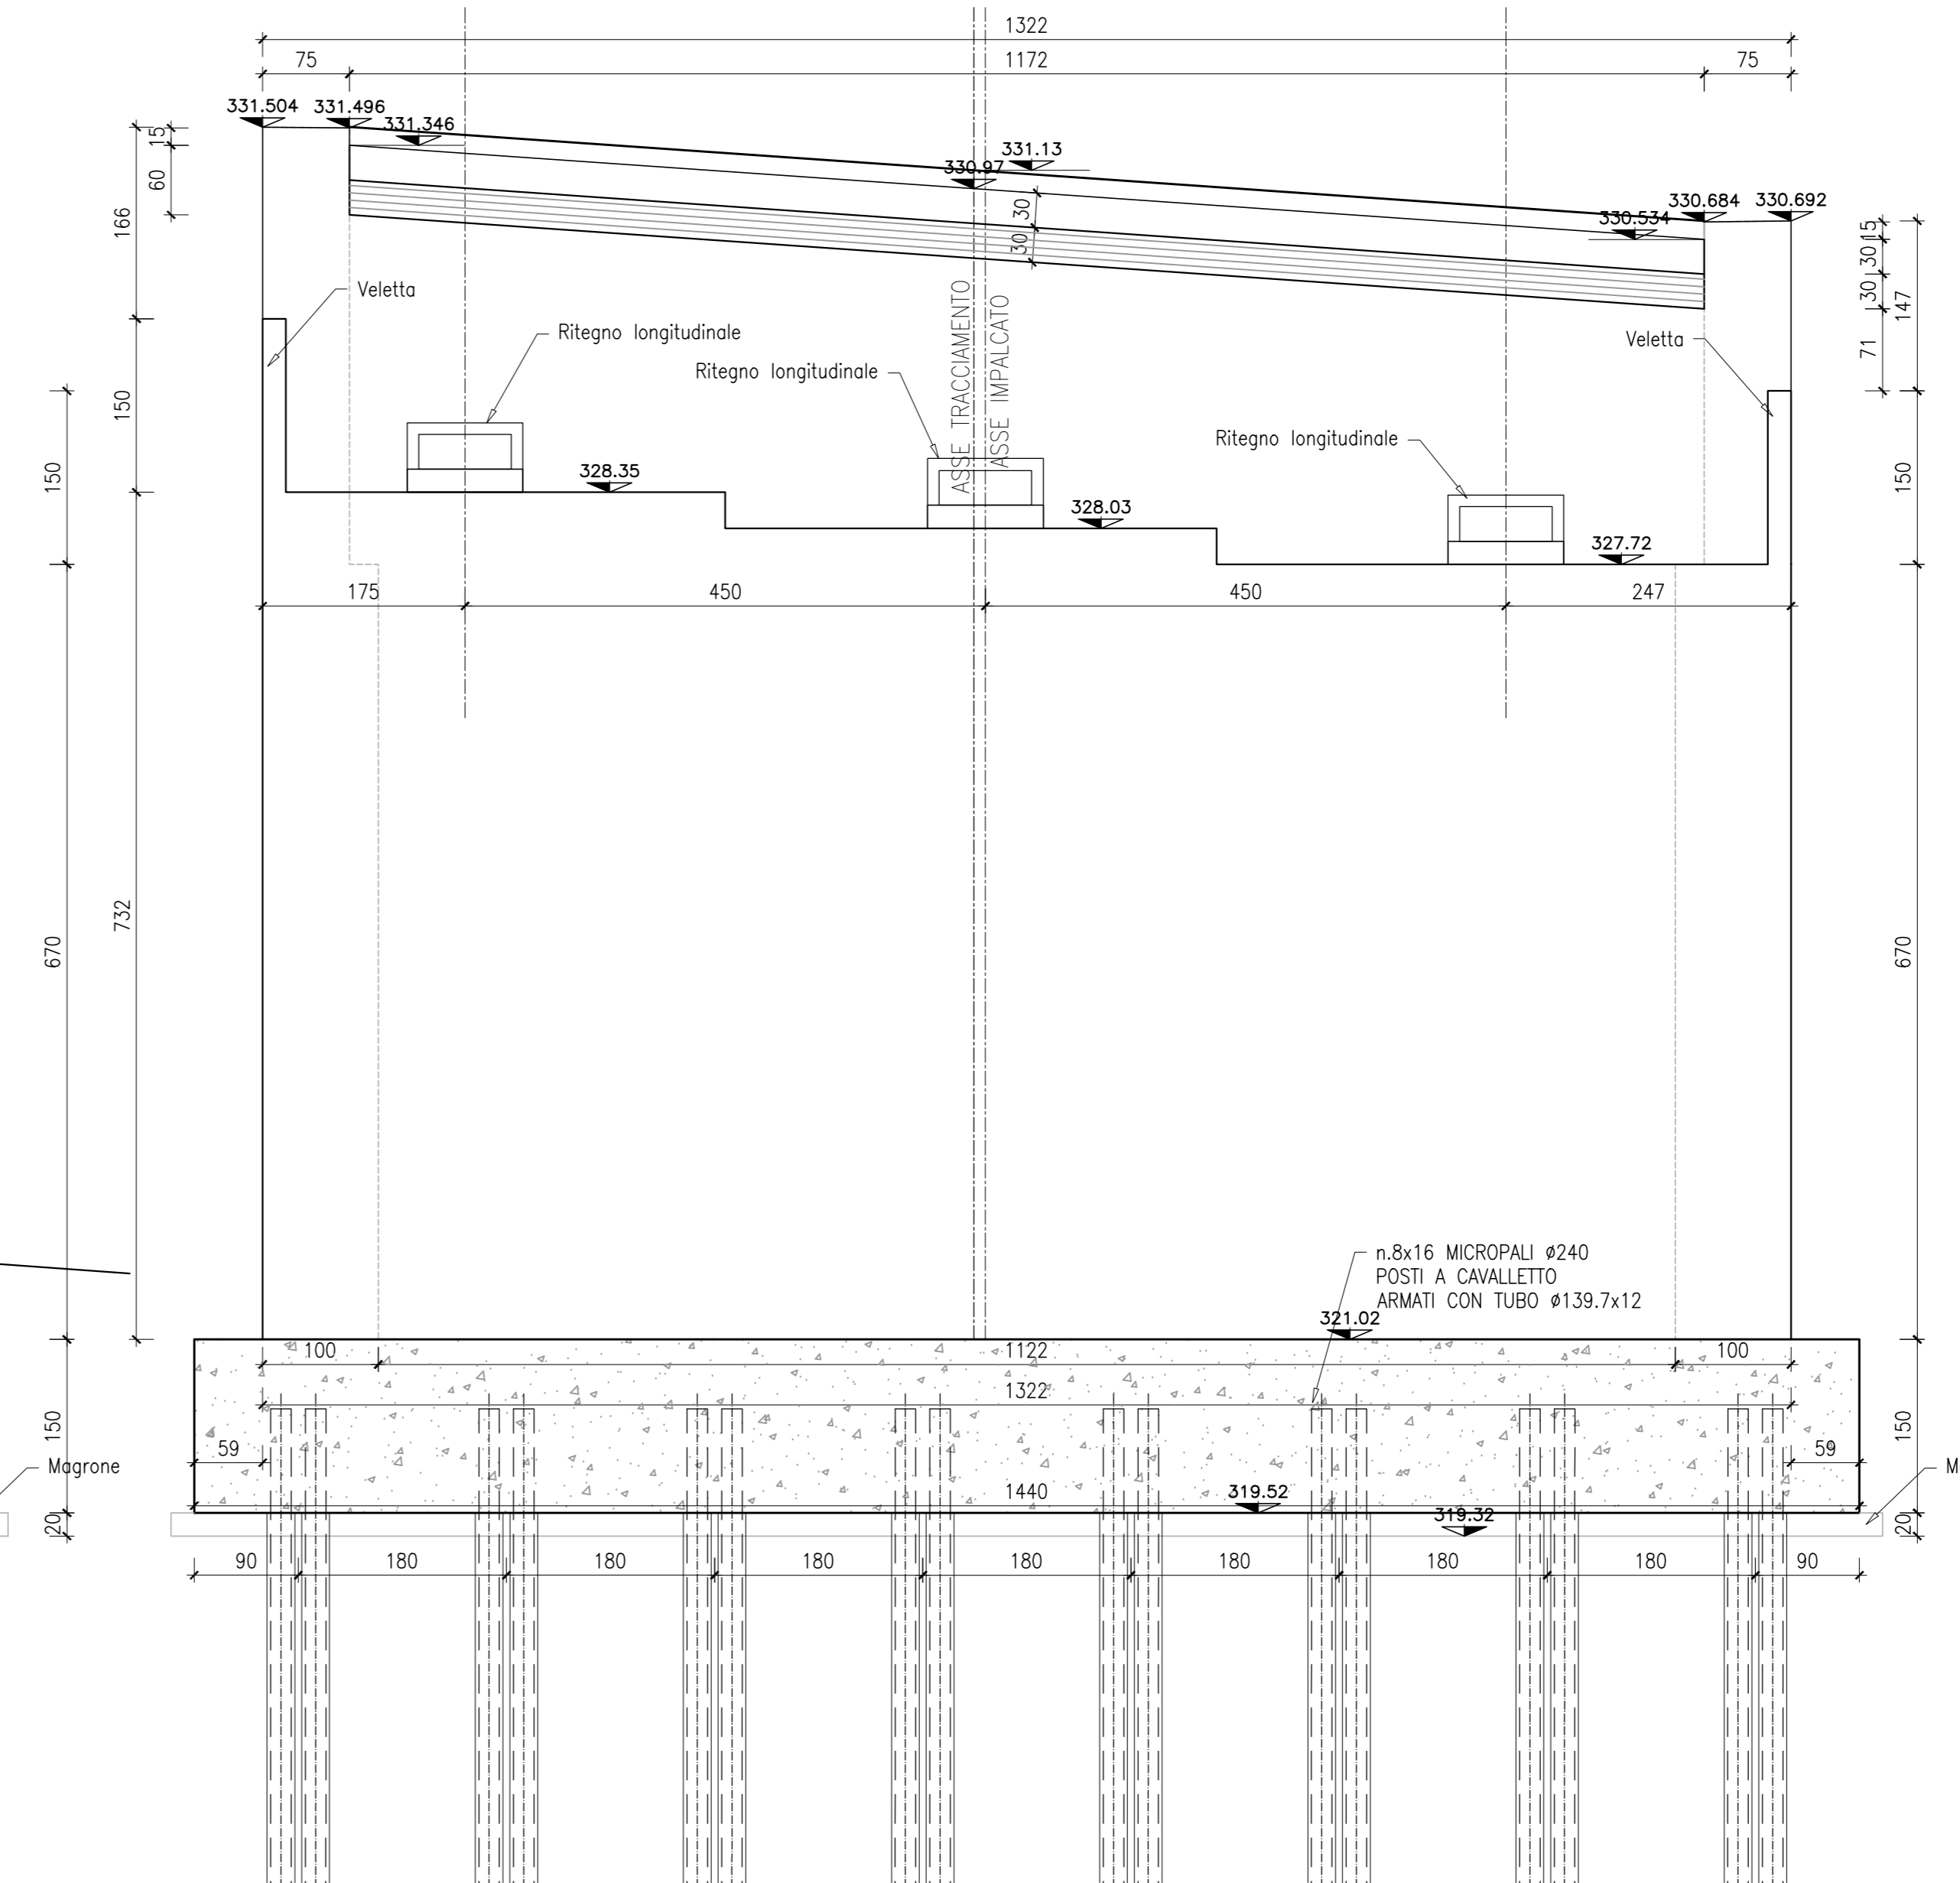


PIANTA FONDAZIONI

Scala 1:50

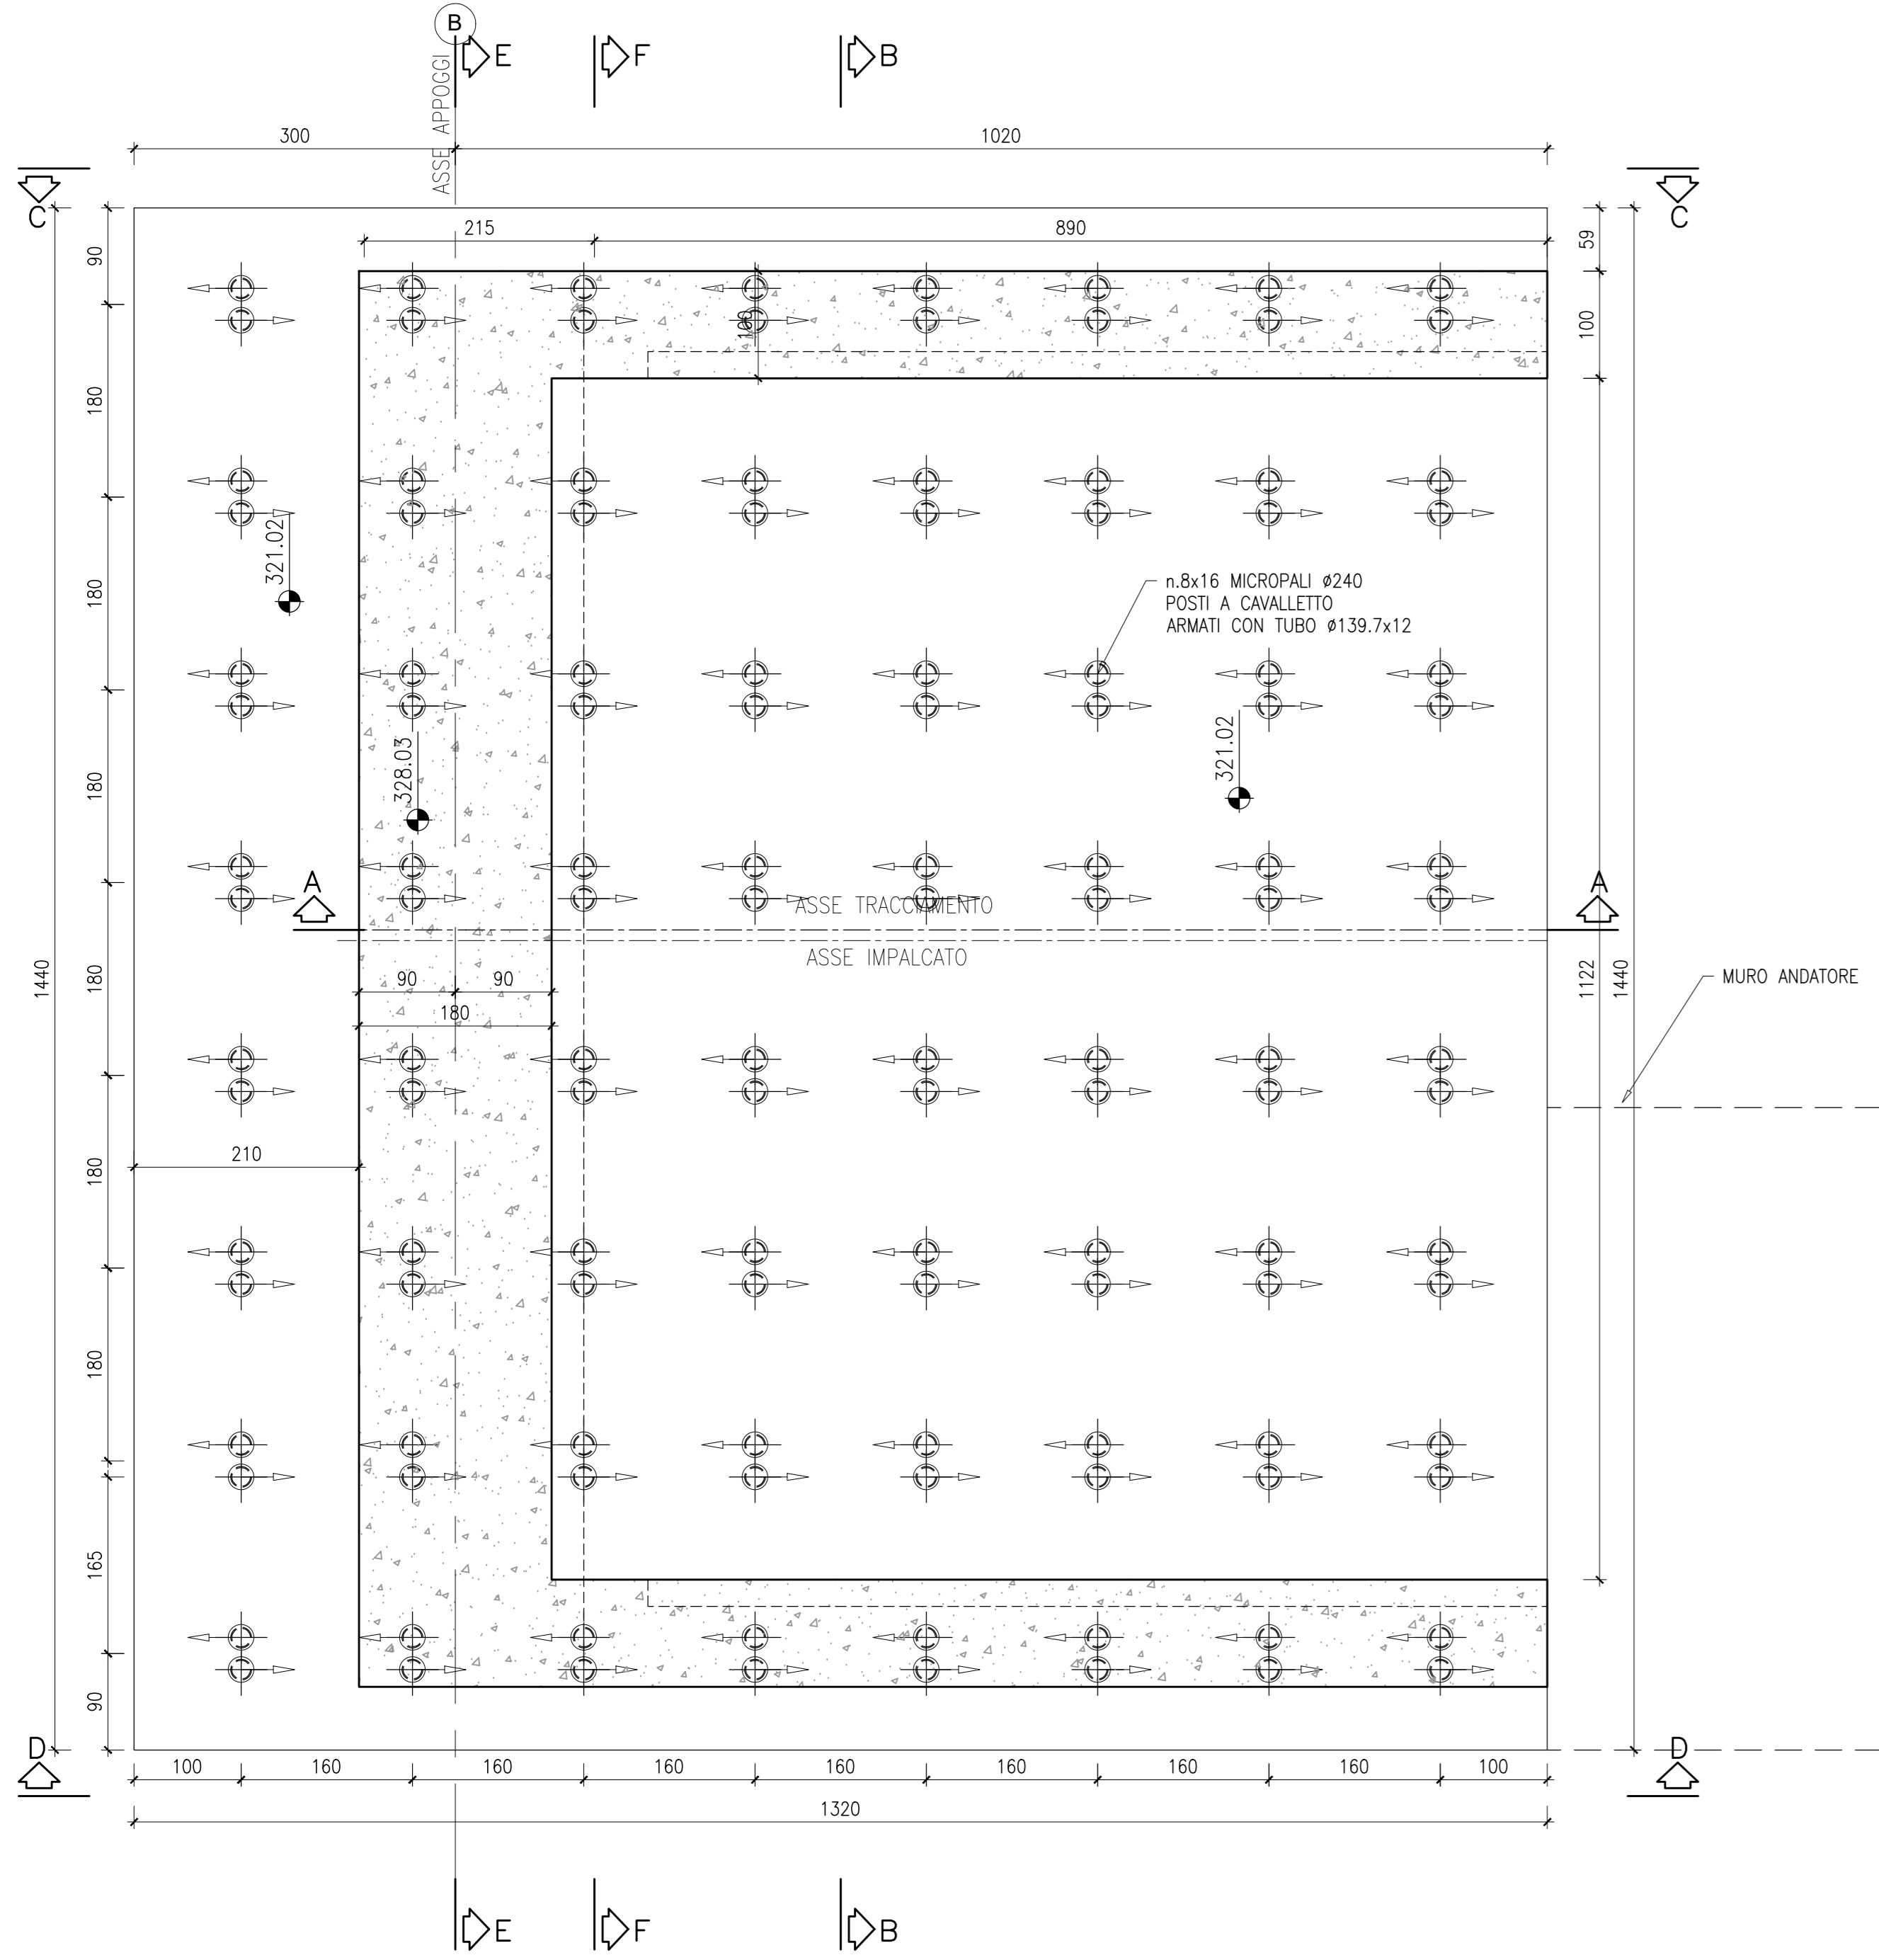

PIANTA DALL'ALTO

Scala 1:50

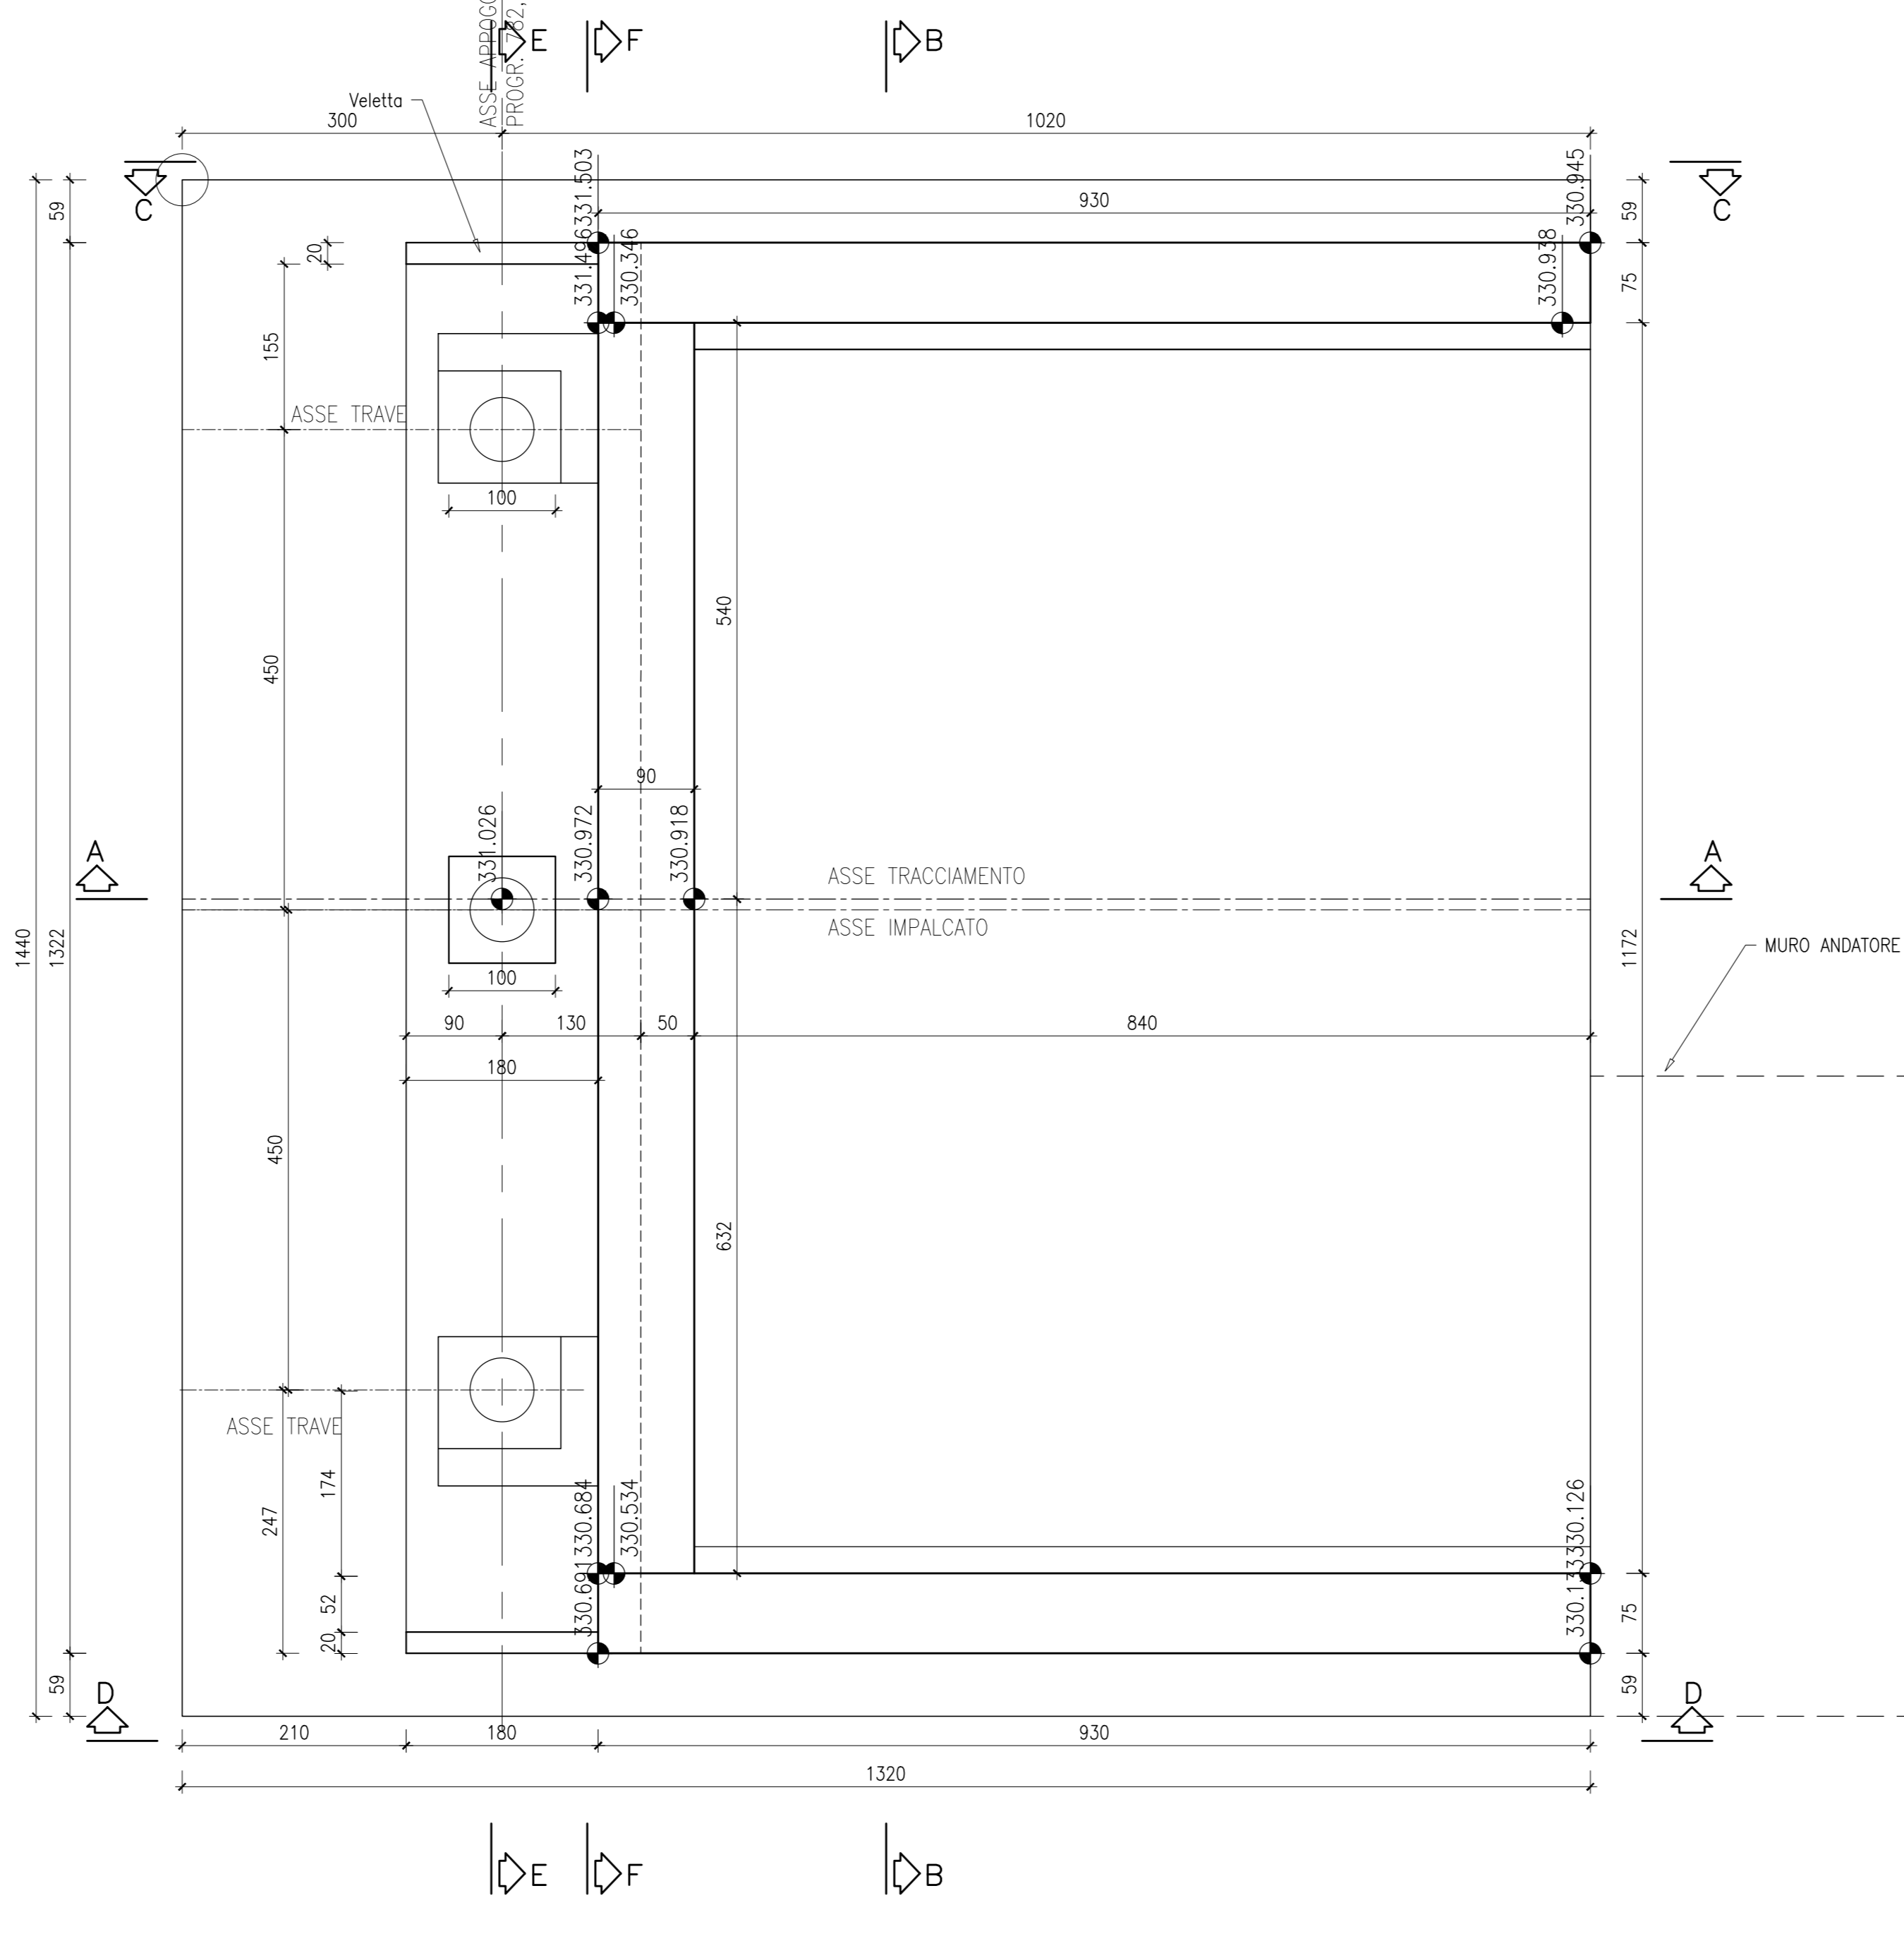

NOTA:
Il dettaglio del ritegno di spalla è riportato nella tavola
T00CV01STRCP03- (Spalla B).

Sanas
GRUPPO FS ITALIANE
Direzione Progettazione e Realizzazione Lavori

SGC Grosseto Fano (E78).
Tratto Nodo di Arezzo (S. Zeno) - Selci Lama (E45).
Adeguamento a 4 corsie del tratto Le Ville - Selci Lama (E45).
Lotto 7.

PROGETTO DEFINITIVO PG 364

ANAS - DIREZIONE PROGETTAZIONE E REALIZZAZIONE LAVORI

IL GEOLOGO Dott. Geol. Salvatore Marino Ordine dei geologi della Regione Lazio n. 1069	I PROGETTISTI SPECIALISTICI (Mandatari) Ing. Ambrogio Signorelli Ordine Ingegneri Provincia di Roma n. A55111	PROGETTAZIONE ATI: GP INGENNERIA GESTIONE PROGETTI INGEGNERIA s.r.l.
COORDINATORE PER LA SICUREZZA IN FASE DI PROGETTAZIONE Arch. Sesto Salvatore Vermiglio Ordine Architetti Provincia di Reggio Calabria n. 1270	Ing. Moreno Panfilì Ordine Ingegneri Provincia di Perugia n. A2857	(Mandante) cooprogetti engeko
L'ARCHEOLOGO Dott. ssa Maria Grazia Liseno Dipartimento n. 1446	Ing. Giuseppe Resto Ordine Ingegneri Provincia di Roma n. A2895	(Mandante) IL PROGETTISTA RESPONSABILE DELL'INTEGRAZIONE DELLE SCELTE SPECIALISTICHE (DPR 207/20 ART 15 COMMA 2) Dott. Ing. GIORGIO GIURDUCCI Ordine Ingegneri Provincia di Roma n. 14035
VISTO: IL RESP. DEL PROCEDIMENTO Ing. Michele Consumi	Ing. Giuseppe Resto Ordine Ingegneri Provincia di Roma n. 20629	Per il 10/06/2024 14/03/24

OPERE D'ARTE MINORI - Cavalcavia
CV.01 - Cavalcavia su Rampa 2 F
Carpenteria Spalla B
Tav. 1 di 2

CODICE PROGETTO	NOME FILE	REVISIONE	SCALA
COMP. PROGETTO DP LO702G D2110	T00CV01STRCP02A	A	1:50
D			
C			
B			
A	Emissione per Istr. ANAS Prot. CDG.U.0439522 23-05-2024	Giugno '24	Rovere Muller Guiducci
REV. DESCRIZIONE	DATA	REDATTO	VERIFICATO APPROVATO