SEZIONE A–A
Scala 1:50

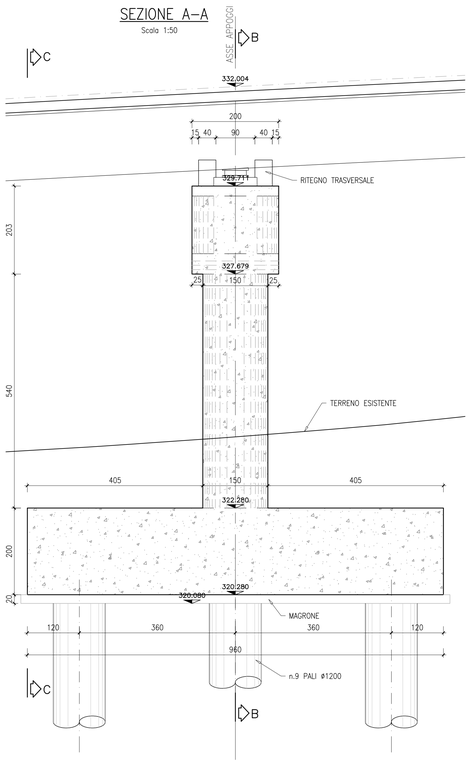

VISTA D–D
Scala 1:50

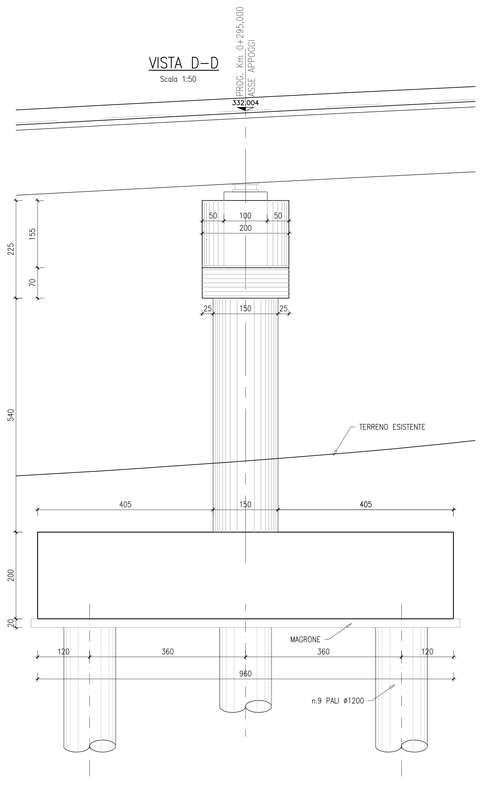

SEZIONE B–B
Scala 1:50

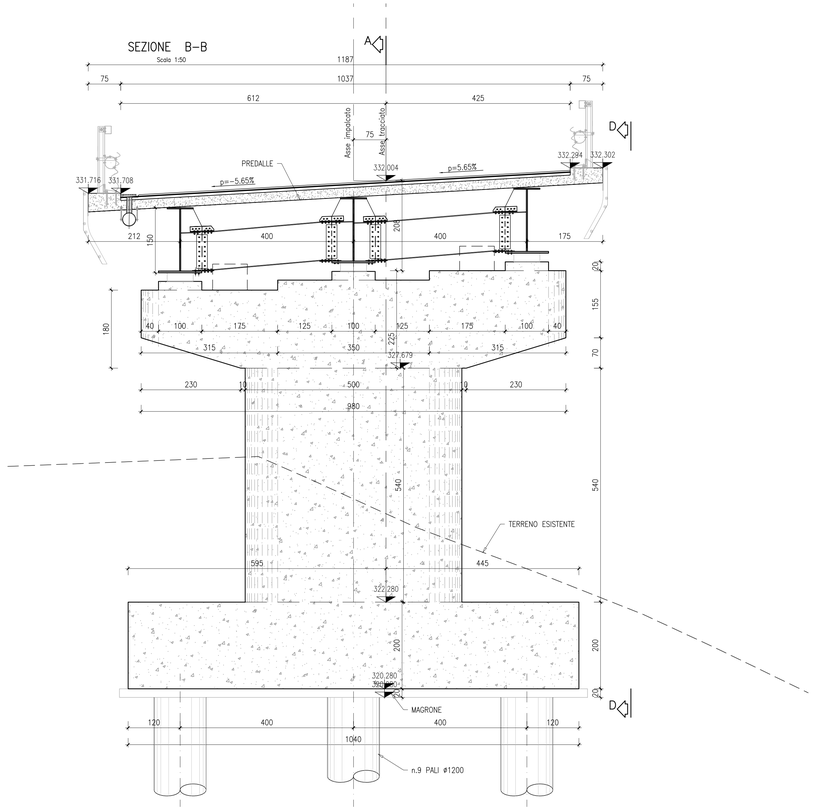

DETTAGLIO RITEGNO TRASVERSALE
Scala 1:20

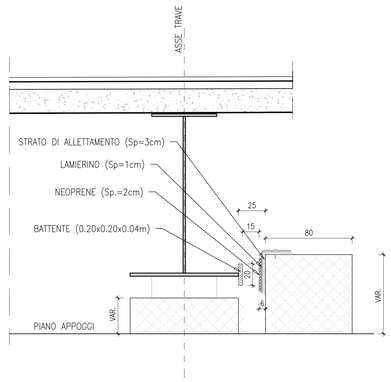

PIANTA FONDAZIONI
Scala 1:50

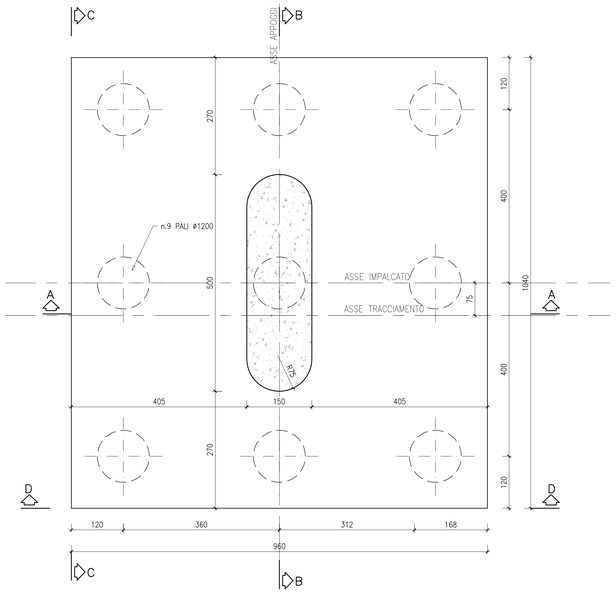

PIANTA SOMMITA' PILA
Scala 1:50

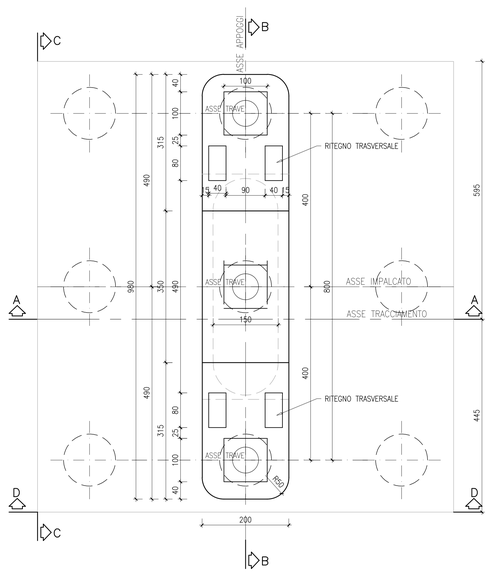

SEZIONE C–C
Scala 1:50

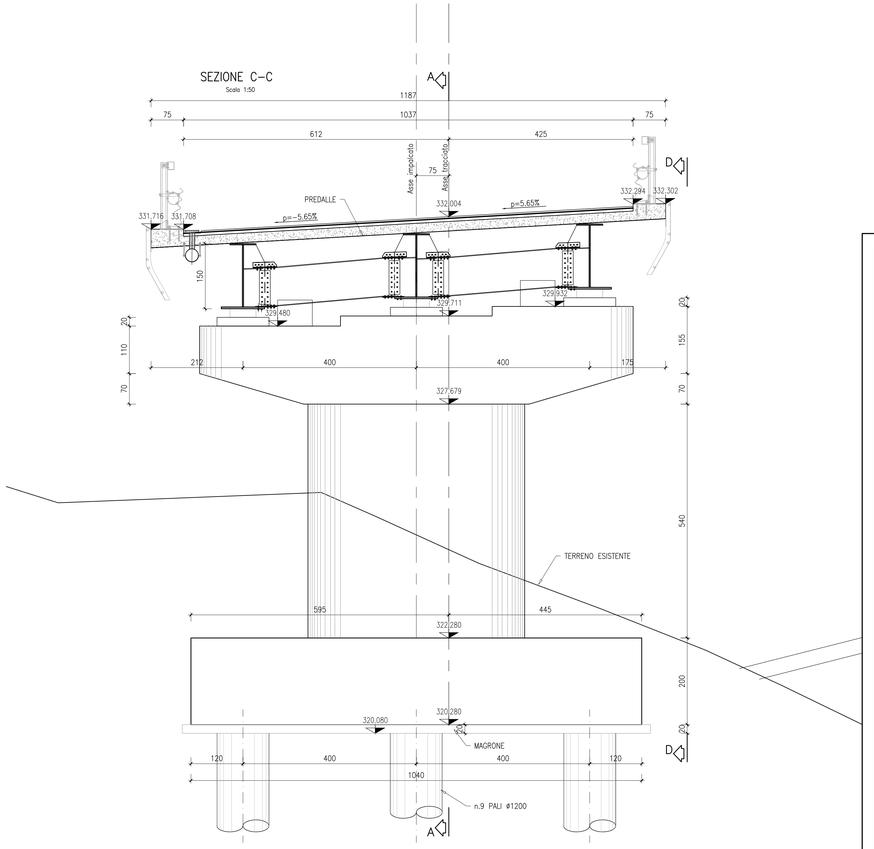

anas
GRUPPO FS ITALIANE

Direzione Progettazione e Realizzazione Lavori

SGC Grosseto Fano (E78).
Tratto Nodo di Arezzo (S. Zeno) - Selci Lama (E45).
Adeguamento a 4 corsie del tratto Le Ville - Selci Lama (E45).
Lotto 7.

PROGETTO DEFINITIVO | **PG 364**

ANAS – DIREZIONE PROGETTAZIONE E REALIZZAZIONE LAVORI

IL GEOLOGO
Dott. Geol. Salvatore Marino
Ordine dei geologi della Regione Lazio n. 1069

COORDINATORE PER LA SICUREZZA IN FASE DI PROGETTAZIONE
Arch. Santo Salvatore Vermiglio
Ordine Architetti Provincia di Reggio Calabria n. 1270

L'ARCHEOLOGO
Dott.ssa Maria Grazia Liseno
Elenco MiBACT n. 1646

VISTO: IL RESP. DEL PROCEDIMENTO
Ing. Michele Consumini

VISTO: IL RESP. DEL PROGETTO
Arch.Pianif. Marco Colazza

I PROGETTISTI SPECIALISTICI
Ing. Ambrogio Signorelli
Ordine Ingegneri Provincia di Roma n. A35111

Ing. Moreno Panfili
Ordine Ingegneri Provincia di Perugia n. A2657

Ing. Claudio Muller
Ordine Ingegneri Provincia di Roma n. 15754

Ing. Giovanni Suraci
Ordine Ingegneri Provincia di RC n. A2895

Ing. Giuseppe Resta
Ordine Ingegneri Provincia di Roma n. 20629

PROGETTAZIONE ATI:
(Mandataria) GPI INGEGNERIA – GESTIONE PROGETTI INGEGNERIA srl
(Mandante) cooprogetti
(Mandante) Engeko
(Mandante) AIM

IL PROGETTISTA RESPONSABILE DELL'INTEGRAZIONE DELLE PRESTAZIONI SPECIALISTICHE, (DPR207/10 ART 15 COMMA 8)
Dott. Ing. GIORGIO GUIDUCCI
Ordine Ingegneri Provincia di Roma n. 14035

OPERE D'ARTE MINORI – Cavalcavia
CV.03 – Cavalcavia su VS.02 – SP.42
Pila 2 – Carpenteria

CODICE PROGETTO												NOME FILE	REVISIONE	SCALA
COMP.	PROGETTO			LIV.	ANNO	N.PROG.								
D P	L O 7 0 2 G			D	2 1	1 0	CODICE ELAB.	T 0 0 C V 0 3 S T R C P 0 6					A	VARIE
D														
C														
B														
A	Emissione per Istr. ANAS Prot. CDG.U.0439522 23-05-2024											Giugno '24	Rovere	Muller	Guiducci
REV.	DESCRIZIONE											DATA	REDATTO	VERIFICATO	APPROVATO