

PAV01		
Area [m2]	H [m]	V [mc]
3170	0.60	1902.00

PAV02		
Area [m2]	H [m]	V [mc]
18025	0.60	10815.00


OS.01 SOTTOVIA			
Lu [m]	La [m]	H [m]	V [mc]
20	6	5	600

PAV00		
Area [m2]	H [m]	V [mc]
3379	0.60	2027.40

REGIONE : TOSCANA  
 PROVINCIA : AREZZO  
 COMUNE : AREZZO

REGIONE : TOSCANA  
 PROVINCIA : AREZZO  
 COMUNE : ANGIARI

REGIONE : TOSCANA  
 PROVINCIA : AREZZO  
 COMUNE : MONTERCHI

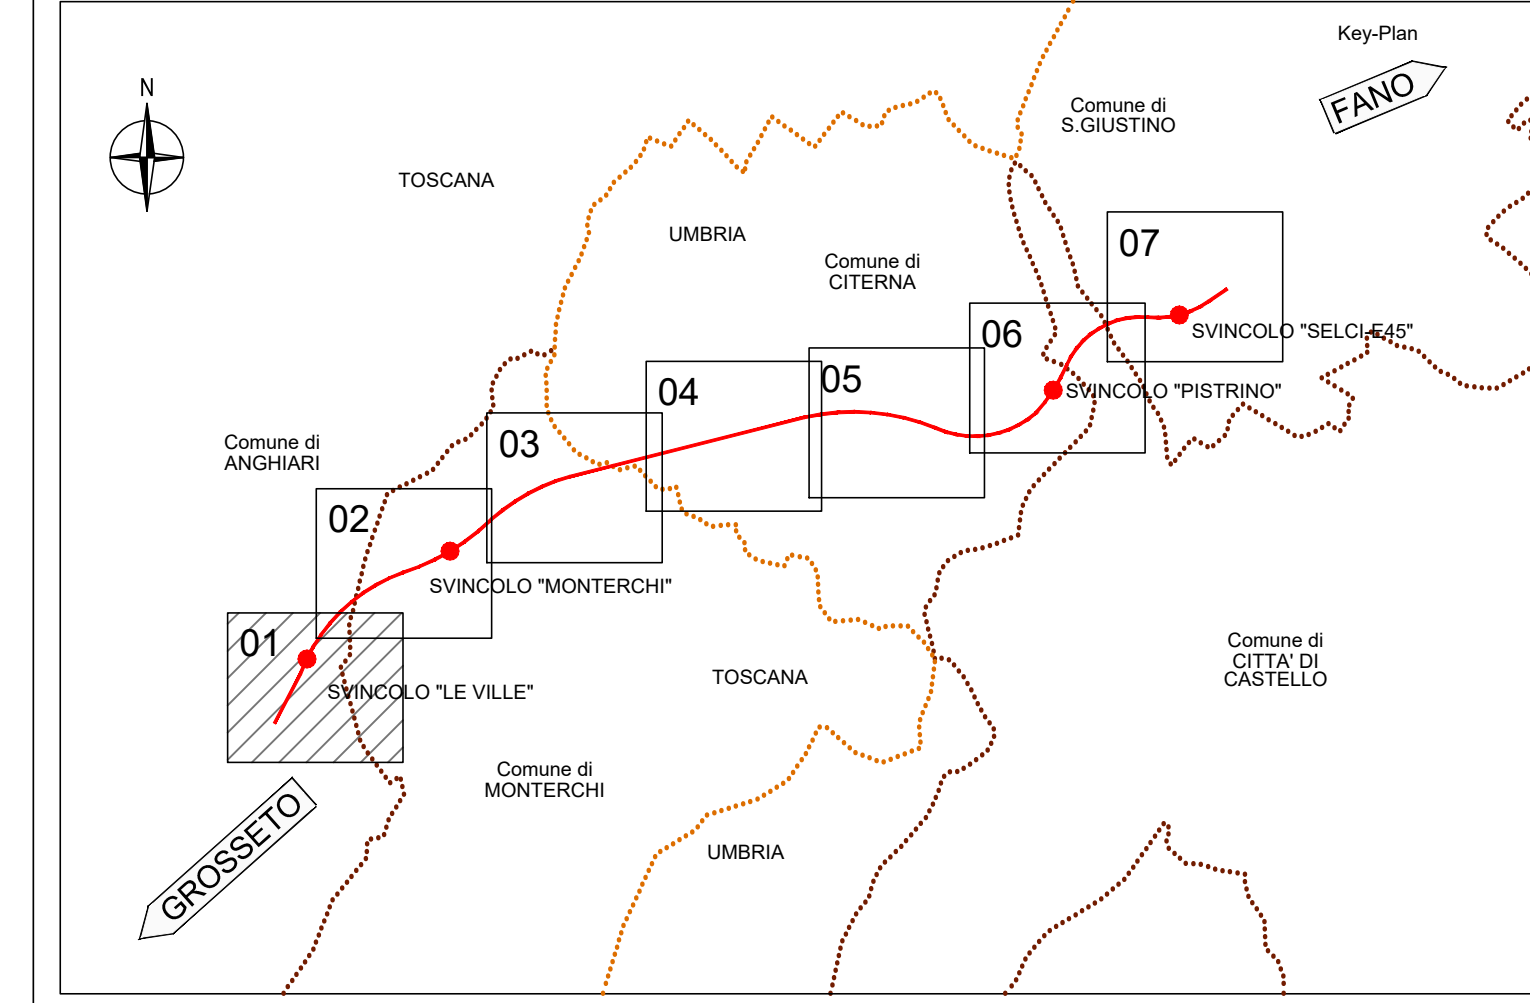



**Direzione Progettazione e Realizzazione Lavori**

**SGC Grosseto Fano (E78).  
 Tratto Nodo di Arezzo (S. Zeno) - Selci Lama (E45).  
 Adeguamento a 4 corsie del tratto Le Ville - Selci Lama (E45).  
 Lotto 7.**

**PROGETTO DEFINITIVO**

**PG 364**

**ANAS - DIREZIONE PROGETTAZIONE E REALIZZAZIONE LAVORI**

<p><b>IL GEOLOGO</b>          Dott. Geol. Salvatore Morino          Ordine dei geologi della Regione Lazio n. 1069</p> <p><b>COORDINATORE PER LA SICUREZZA IN FASE DI PROGETTAZIONE</b>          Arch. Santo Salvatore Virmiglio          Ordine Architetti Provincia di Reggio Calabria n. 1270</p> <p><b>L'ARCHEOLOGO</b>          Dott.ssa Maria Grazia Liseno          Ordine IMABCI n. 1646</p> <p><b>VISTO: IL RESP. DEL PROCEDIMENTO</b>          Ing. Michele Consummi</p> <p><b>VISTO: IL RESP. DEL PROGETTO</b>          Arch. Pininf. Marco Calozza</p>	<p><b>INGEGNERI CATASTRALI</b>          Ing. Giovanni Signorelli          Ordine Ingegneri Provincia di Roma n. A55111</p> <p><b>Ing. Moreno Parfili</b>          Ordine Ingegneri Provincia di Perugia n. A2657</p> <p><b>Ing. Claudio Muller</b>          Ordine Ingegneri Provincia di Roma n. 15754</p> <p><b>Ing. Giovanni Saraci</b>          Ordine Ingegneri Provincia di RC n. A2895</p> <p><b>Ing. Giuseppe Resto</b>          Ordine Ingegneri Provincia di Roma n. 20629</p>	<p><b>PROGETTAZIONE ATI: (Mandataria)</b>  <b>GI INGENNERIA</b>          GESTIONE PROGETTI INGENNERIA s.r.l.</p> <p><b>coopprogetti</b>  <b>engeko</b></p> <p><b>IL PROGETTISTA RESPONSABILE DELL'INTEGRAZIONE DELLE SCELTE SPECIALISTICHE (DPR207/20 ART 15 COMMA 2)</b>          Dott. Ing. GIORGIO GUIDUCCI          Ordine Ingegneri Provincia di Roma n. 14055</p>
--	--	---

**Progetto Stradale  
 Demolizioni  
 Planimetria di Progetto  
 Tav. 01 di 07**

CODICE PROGETTO	NOME FILE	REVISIONE	SCALA
COMP. PROGETTO DP LO702G D2110	TOODEOTRAPP01B	B	1:2000
D			
C			
B	Revisione per istr. ANAS Prot. CDG.U.0439522 23-05-2024	Giugno '24	Flume Signorelli Guiducci
A	Emissione	Marzo '24	Flume Signorelli Guiducci
REV.	DESCRIZIONE	DATA	REDAITTO VERIFICATO APPROVATO