




DIR. FANO - SEZIONE 775 - Scala 1:200

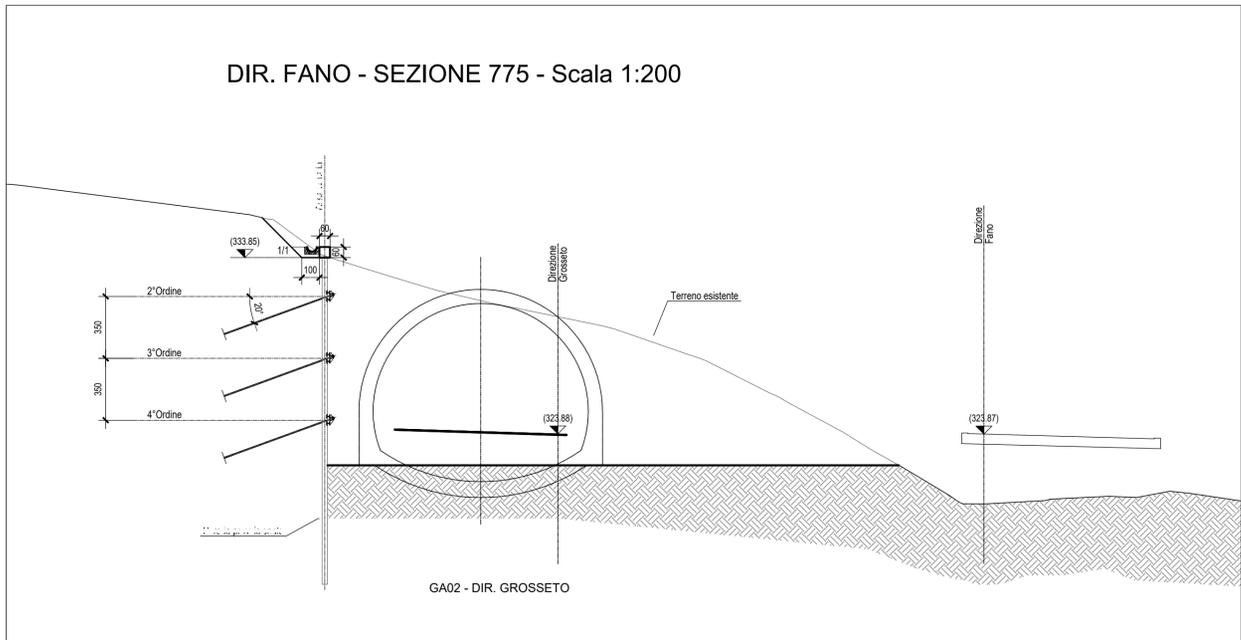


DIR. FANO - SEZIONE 776 - Scala 1:200

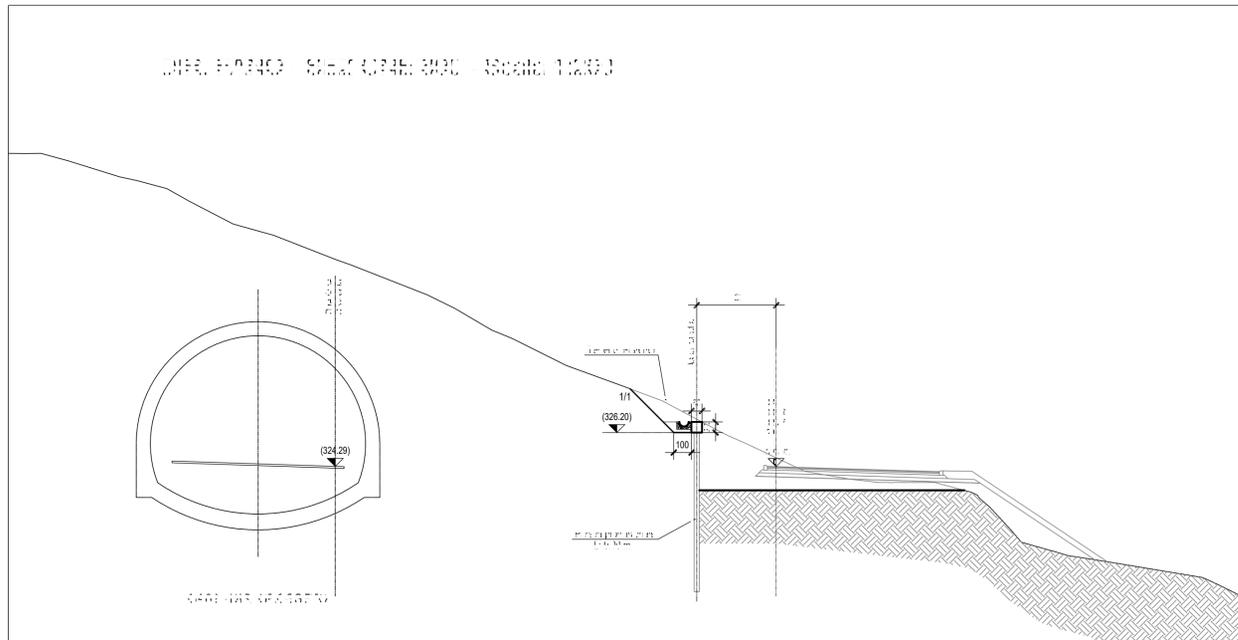


DIR. FANO - SEZIONE 825 - Scala 1:200

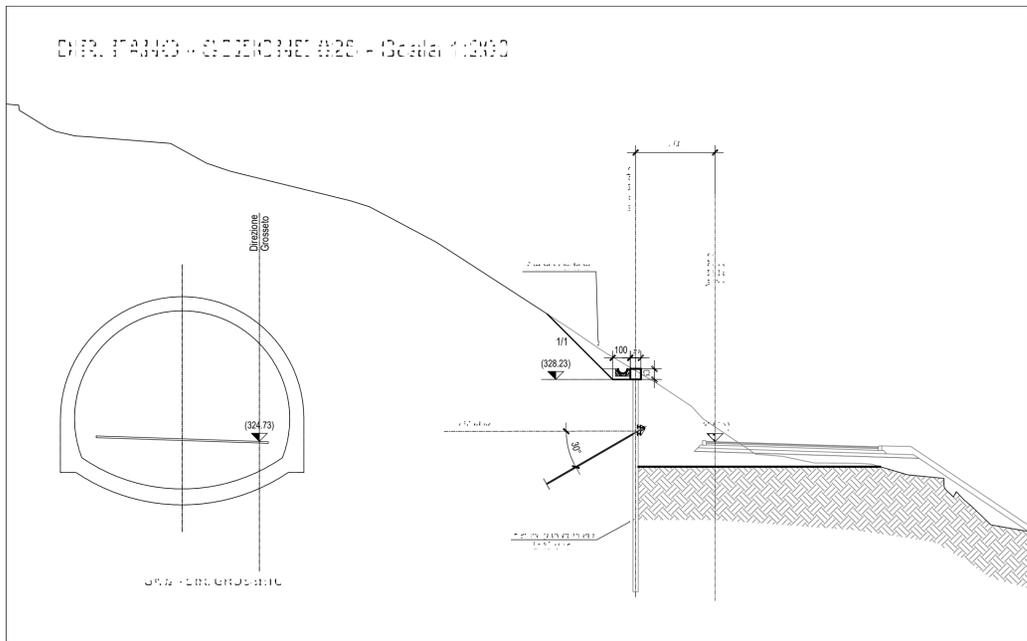

DIR. FANO - SEZIONE 826 - Scala 1:200

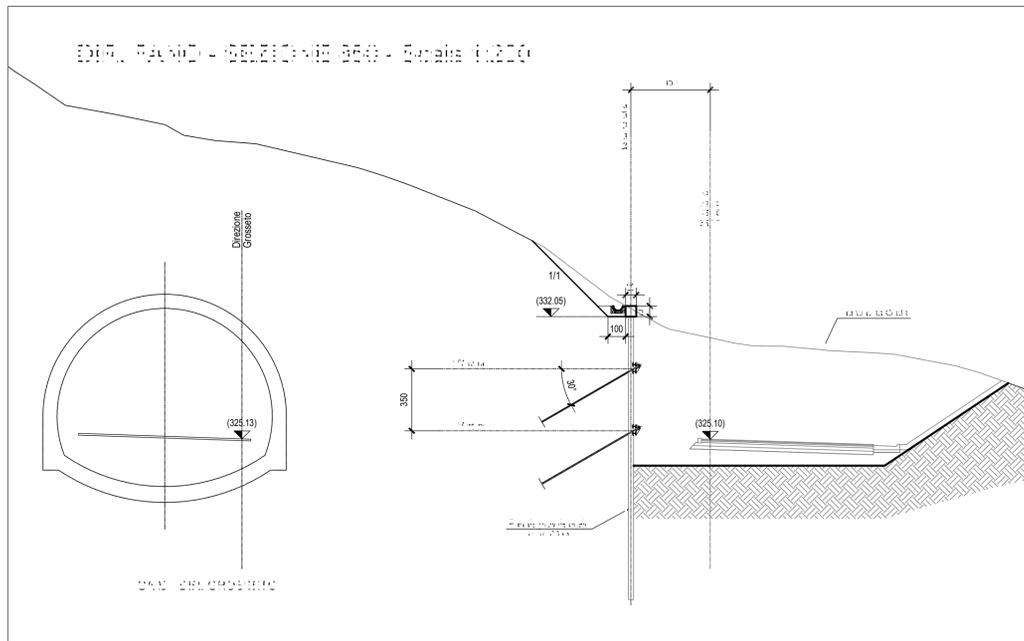

DIR. FANO - SEZIONE 875 - Scala 1:200

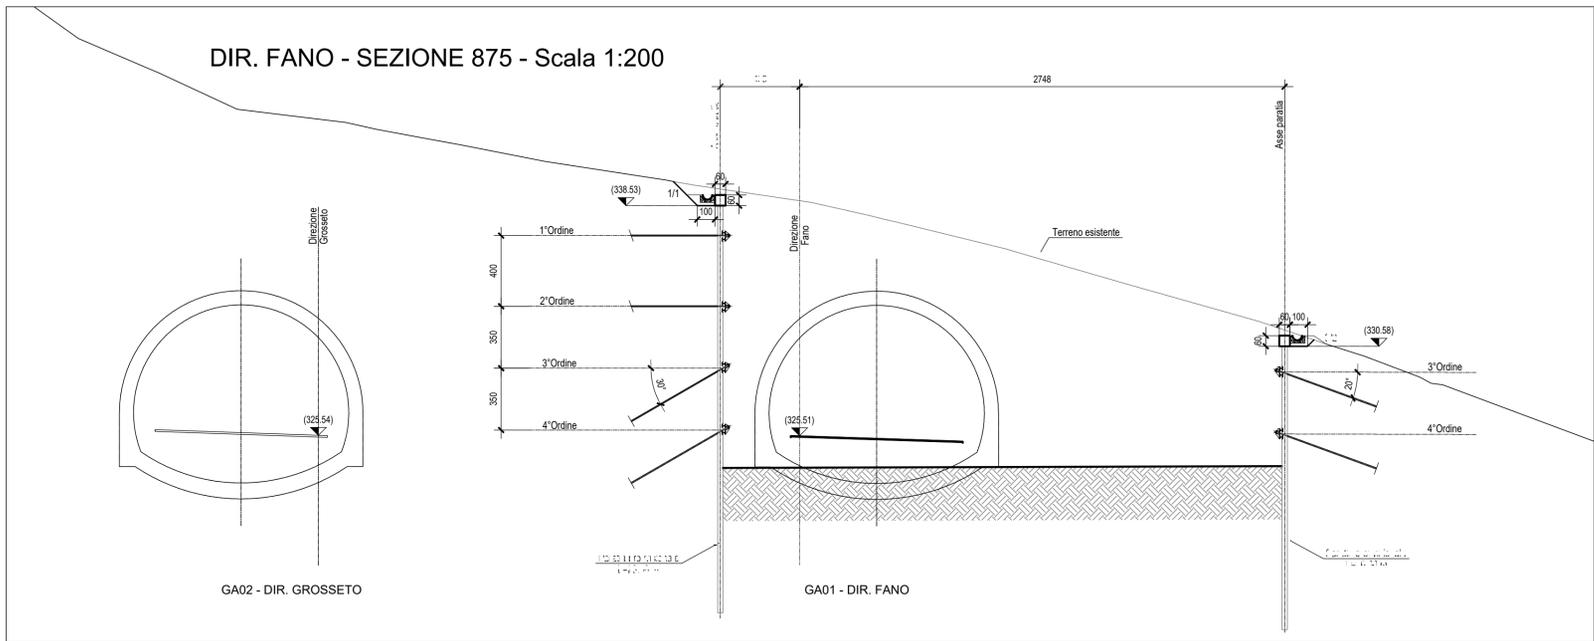



Direzione Progettazione e Realizzazione Lavori

**SGC Grosseto Fano (E78).
Tratto Nodo di Arezzo (S. Zeno) - Selci Lama (E45).
Adeguamento a 4 corsie del tratto Le Ville - Selci Lama (E45).
Lotto 7.**

PROGETTO DEFINITIVO	PG 364				
ANAS – DIREZIONE PROGETTAZIONE E REALIZZAZIONE LAVORI					
<p>IL GEOLOGO Dott. Geol. Salvatore Marino Ordine dei geologi della Regione Lazio n. 1069</p> <p>COORDINATORE PER LA SICUREZZA IN FASE DI PROGETTAZIONE Arch. Santo Salvatore Vermiglio Ordine Architetti Provincia di Reggio Calabria n. 1270</p> <p>L'ARCHEOLOGO Dott.ssa Maria Grazia Liseno Elenco MIBACT n. 1646</p> <p>VISTO: IL RESP. DEL PROCEDIMENTO Ing. Michele Consumini</p> <p>VISTO: IL RESP. DEL PROGETTO Arch. Pianif. Marco Colazza</p>	<p>PROGETTAZIONE SPECIALISTICI Ing. Stefano Signorelli A35111 Roma n. A35111</p> <p>Ing. Moreno Panfili Ordine Ingegneri Provincia di Perugia n. A2657</p> <p>Ing. Claudio Muller Ordine Ingegneri Provincia di Roma n. 35754</p> <p>Ing. Giovanni Suraci Ordine Ingegneri Provincia di RC n. A2895</p> <p>Ing. Giuseppe Resta Ordine Ingegneri Provincia di Roma n. 20629</p>	<p>PROGETTAZIONE ATI: (Mandataria) GP INGENNERIA GESTIONE PROGETTI INGENNERIA srl</p> <p>(Mandante) cooprogetti engeko Studio di Architettura e Ingegneria Progettazione</p> <p>(Mandante) ING. GIORGIO GUIDUCCI ORDINE INGEGNERI ROMA N. 14035</p> <p>IL PROGETTISTA RESPONSABILE DELL'INTEGRAZIONE DELLE PRESTAZIONI SPECIALISTICHE. (DPR207/10 ART 15 COMMA 12) Dott. Ing. GIORGIO GUIDUCCI Ordine Ingegneri Provincia di Roma n. 14035</p>			
<p>OPERE D'ARTE MAGGIORI Galleria Artificiale – Imbocco ovest galleria Le Ville – Dir. Fano Sezione trasversale imbocco fase costruttiva</p>					
COMP. PROGETTO	NOME FILE	TOOGA01OSTSE01A	REVISIONE	SCALA	
DP LO702G D2110	CODICE ELAB.	TOOGA01OSTSE01	A	1:200	
D					
C					
B					
A	Emissione per Istr. ANAS Prot. CDG.U.0439522 23-05-2024	Giugno '24	Amoruso	Signorelli	Guiducci
REV.	DESCRIZIONE	DATA	REDATTO	VERIFICATO	APPROVATO