


IMBOCCO OVEST - GALLERIA "LE VILLE"  
Scala 1:200

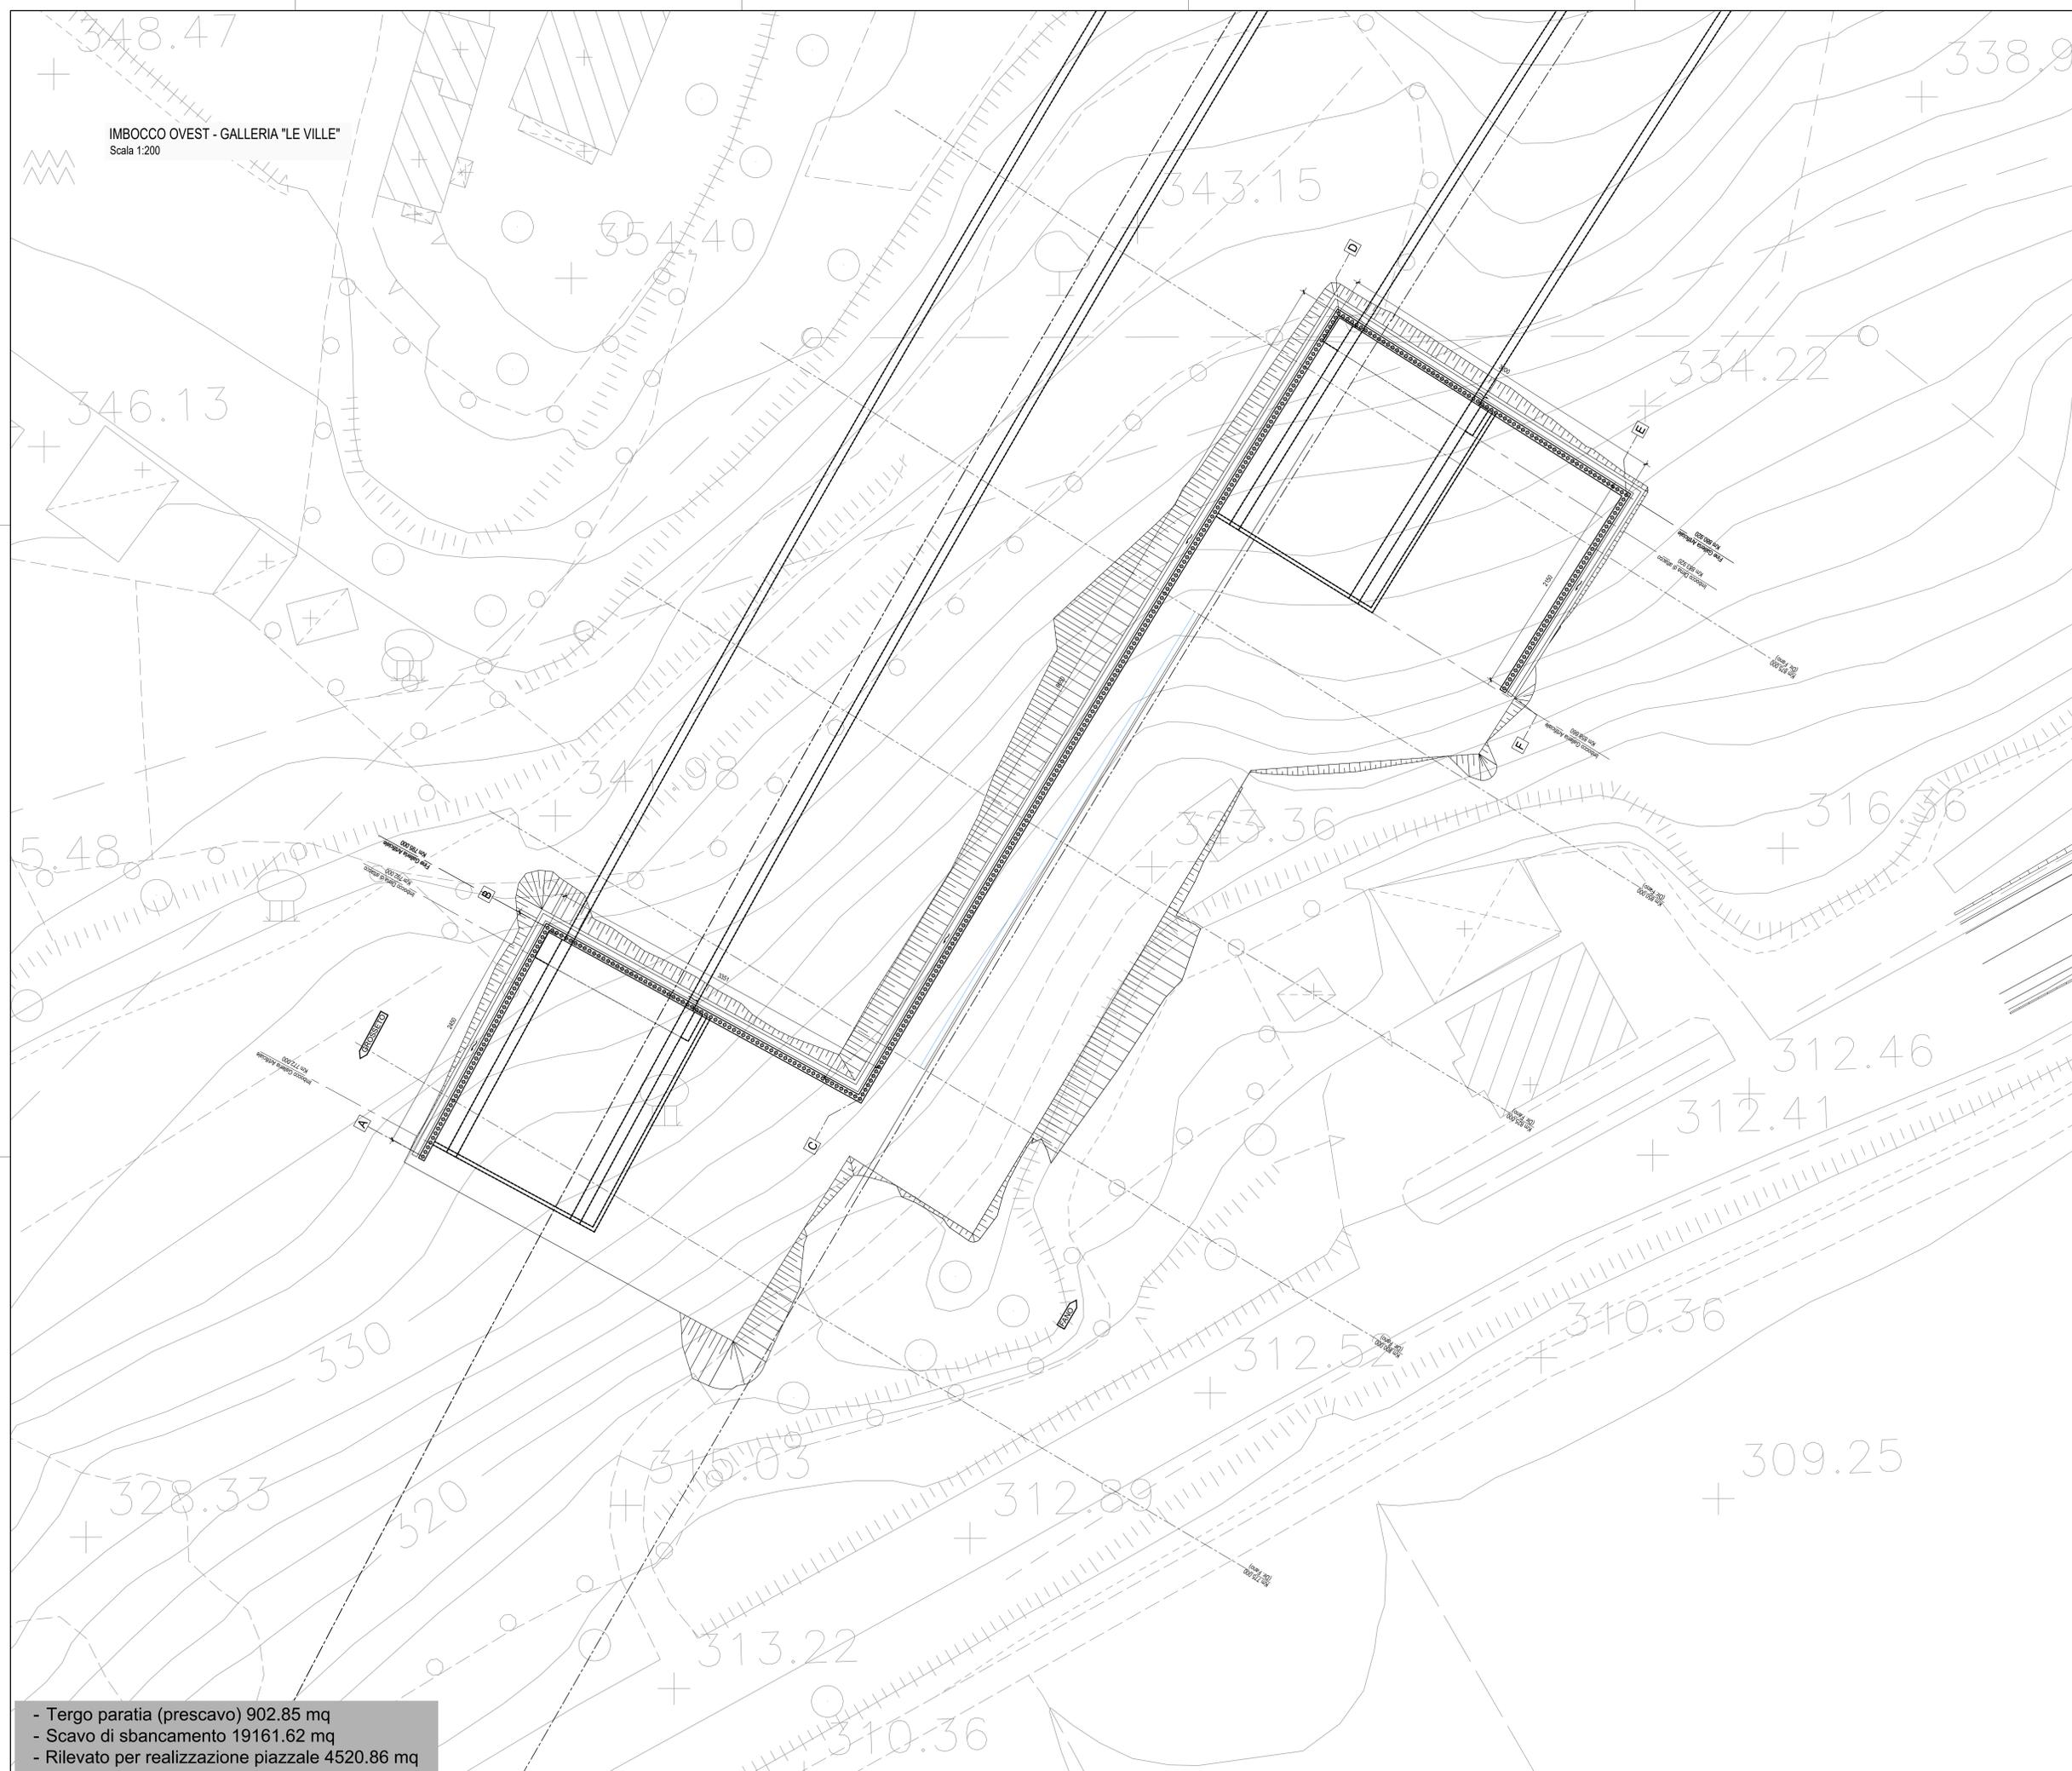

- Tergo paratia (prescavo) 902.85 mq
- Scavo di sbancamento 19161.62 mq
- Rilevato per realizzazione piazzale 4520.86 mq



**Direzione Progettazione e Realizzazione Lavori**

**SGC Grosseto Fano (E78).  
Tratto Nodo di Arezzo (S. Zeno) - Selci Lama (E45).  
Adeguamento a 4 corsie del tratto Le Ville - Selci Lama (E45).  
Lotto 7.**

**PROGETTO DEFINITIVO** PG 364

ANAS - DIREZIONE PROGETTAZIONE E REALIZZAZIONE LAVORI

<p><b>IL GEOLOGO</b> Dott. Geol. Salvatore Morino Ordine dei geologi della Regione Lazio n. 1069</p> <p><b>COORDINATORE PER LA SICUREZZA IN FASE DI PROGETTAZIONE</b> Arch. Santo Salvatore Virmiglio Ordine Architetti Provincia di Reggio Calabria n. 1270</p> <p><b>L'ARCHEOLOGO</b> Dott.ssa Maria Grazia Liseno Dipartimento n. 13446</p> <p><b>VISTO: IL RESP. DEL PROCEDIMENTO</b> Ing. Michele Consummi</p> <p><b>VISTO: IL RESP. DEL PROGETTO</b> Arch. Pininf. Marco Calozza</p>	<p><b>INGEGNERI</b> Ing. Moreno Paffili Provincia di Perugia n. A2857</p> <p>Ing. Claudio Muller Ordine Ingegneri Provincia di Roma n. 15754</p> <p>Ing. Giovanni Saraci Ordine Ingegneri Provincia di RC n. A2895</p> <p>Ing. Giuseppe Resto Ordine Ingegneri Provincia di Roma n. 20629</p>	<p><b>PROGETTAZIONE ATI:</b> (Mandatario) <b>GP INGENNERIA</b> GESTIONE PROGETTI INGEGNERIA s.r.l.</p> <p><b>cooprogetti</b> <b>engeko</b></p> <p><b>IL PROGETTISTA RESPONSABILE DELL'INTEGRAZIONE DELLE SCELTE SPECIALISTICHE (DPR207/2010 ART 15 COMMA 2)</b> Dott. Ing. GIORGIO GUIDUCCI Ordine Ingegneri Provincia di Roma n. 14035</p>
---	---	---

**OPERE D'ARTE MAGGIORI**  
Galleria Artificiale - Imbocco ovest galleria Le Ville - Dir. Grosseto  
Planimetria fase costruttiva

CODICE PROGETTO	NOME FILE	REVISIONE	SCALA
COMP. PROGETTO	TOOGA020STPE01A		
DP LO702G D2110	CODICE ELAB. T00G0A020STPE01	A	1:200
D			
C			
B			
A	Emissione per Istr. ANAS Prot. CDG.U.0439522 23-05-2024	Giugno '24	Amoruso Signorelli Guiducci
REV.	DESCRIZIONE	DATA	REDDITTO VERIFICATO APPROVATO