



DIR. FANO - SEZIONE 775 - Scala 1:200

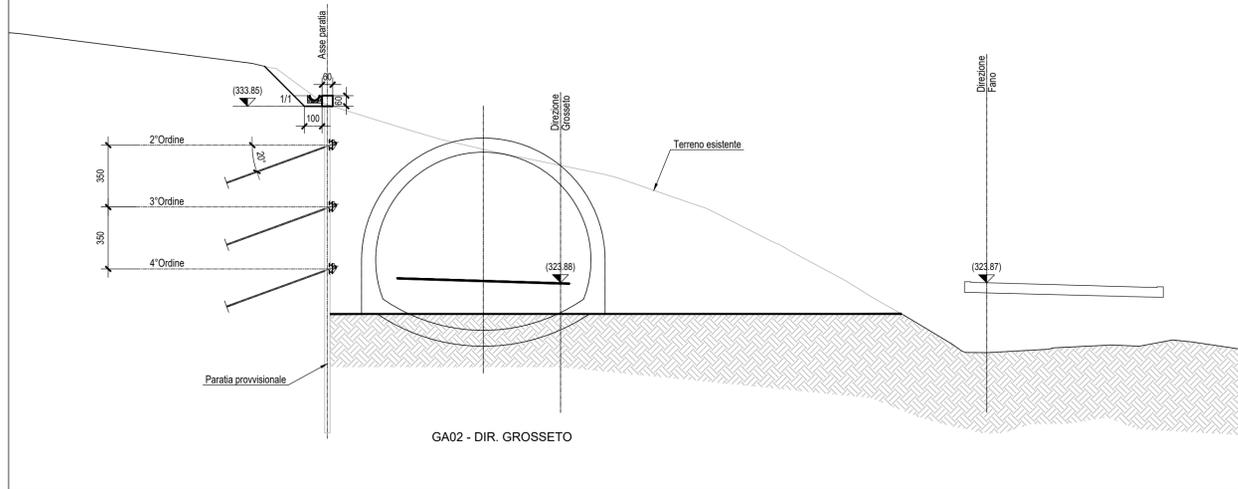


GA02 - DIR. GROSSETO

DIR. FANO - SEZIONE 800 - Scala 1:200

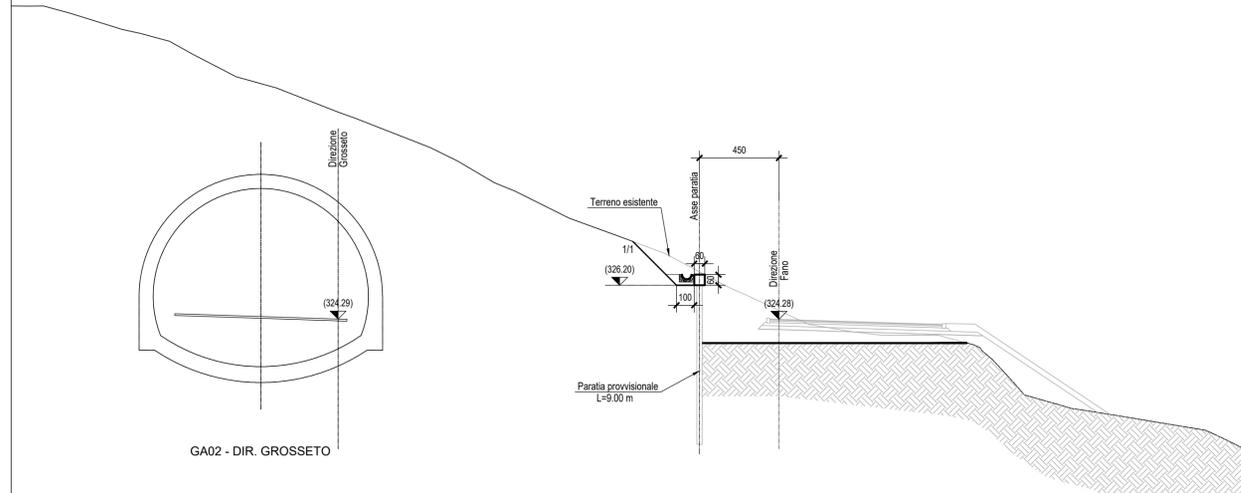


GA02 - DIR. GROSSETO

DIR. FANO - SEZIONE 825 - Scala 1:200

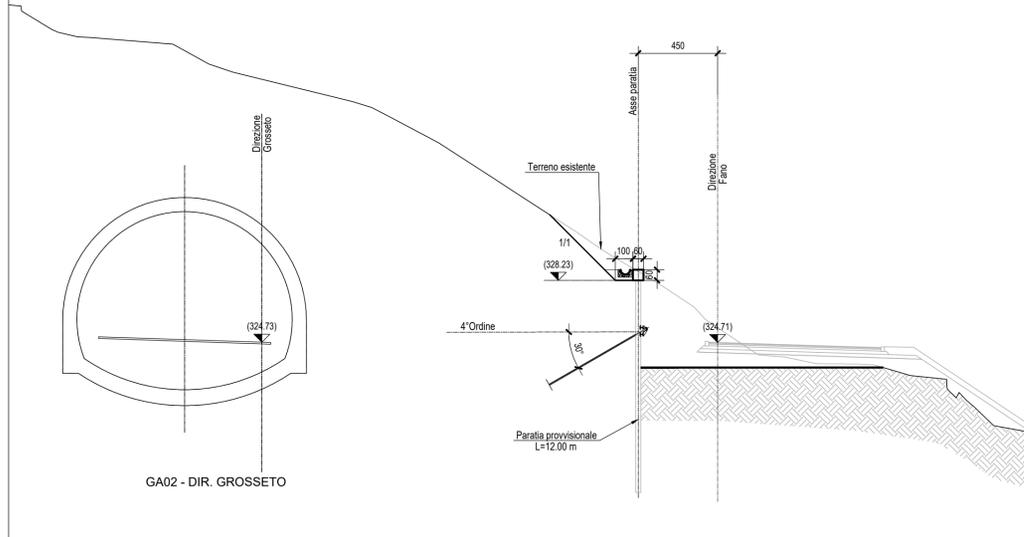


GA02 - DIR. GROSSETO

DIR. FANO - SEZIONE 850 - Scala 1:200

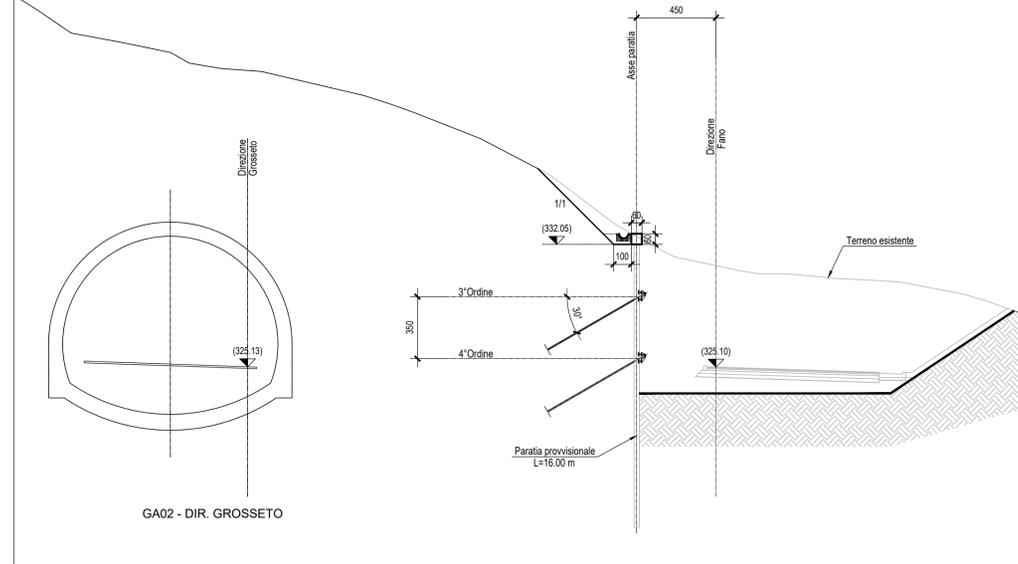

GA02 - DIR. GROSSETO

DIR. FANO - SEZIONE 875 - Scala 1:200

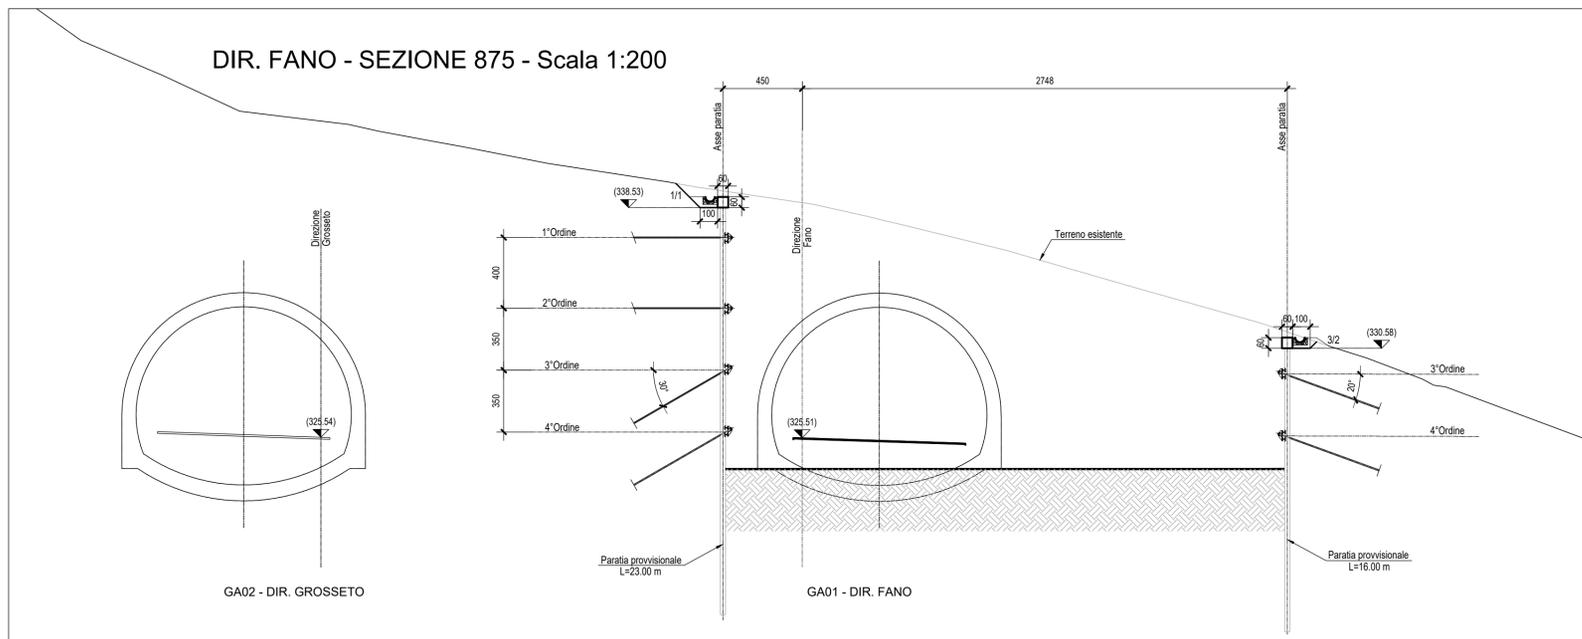

GA02 - DIR. GROSSETO

GA01 - DIR. FANO



Direzione Progettazione e Realizzazione Lavori

SGC Grosseto Fano (E78).  
Tratto Nodo di Arezzo (S. Zeno) - Selci Lama (E45).  
Adeguamento a 4 corsie del tratto Le Ville - Selci Lama (E45).  
Lotto 7.

PROGETTO DEFINITIVO

PG 364

ANAS - DIREZIONE PROGETTAZIONE E REALIZZAZIONE LAVORI

IL GEOLOGO Dott. Geol. Salvatore Marino Ordine dei geologi della Regione Lazio n. 1069	PROGETTAZIONE SPECIALISTICHE Ing. Massimo Signorelli A3511 Roma n. A35111	PROGETTAZIONE ATI: (Mandatario) <b>GP INGENNERIA</b> GESTIONE PROGETTI INGENNERIA srl
COORDINATORE PER LA SICUREZZA IN FASE DI PROGETTAZIONE Arch. Santo Salvatore Vermiglio Ordine Architetti Provincia di Reggio Calabria n. 1270	Ing. Moreno Panfilì Ordine Ingegneri Provincia di Perugia n. A2657	(Mandante) <b>cooprogetti</b> <b>engeko</b> Studio di Architettura e Ingegneria Progettazione
L'ARCHEOLOGO Dott.ssa Maria Grazia Liseno Elenco MIBACT n. 1646	Ing. Claudio Muller Ordine Ingegneri Provincia di Roma n. 35754	(Mandante) <b>AIM</b> Studio di Architettura e Ingegneria Progettazione
VISTO: IL RESP. DEL PROCEDIMENTO Ing. Michele Consumini	Ing. Giovanni Suraci Ordine Ingegneri Provincia di RC n. A2895	IL PROGETTISTA RESPONSABILE DELL'INTEGRAZIONE DELLE PRESTAZIONI SPECIALISTICHE. (DPR207/10 ART 15 COMMA 12) Dott. Ing. <b>GIORGIO GUIDUCCI</b> Ordine Ingegneri Provincia di Roma n. 14035
VISTO: IL RESP. DEL PROGETTO Arch. Pianif. Marco Colazza	Ing. Giuseppe Resta Ordine Ingegneri Provincia di Roma n. 20629	

OPERE D'ARTE MAGGIORI  
Galleria Artificiale - Imbocco ovest galleria Le Ville - Dir. Grosseto  
Sezione trasversale imbocco fase costruttiva

CODICE PROGETTO	NOME FILE	REVISIONE	SCALA
COMP. PROGETTO	T00GA02OSTSE01A		
LIV. ANNO N.PROG.			
DP LO702G D2110	CODICE ELAB. T00GA02OSTSE01	A	1:200
D			
C			
B			
A	Emissione per Istr. ANAS Prot. CDG.U.0439522 23-05-2024	Giugno '24	Amoruso Signorelli Guiducci
REV.	DESCRIZIONE	DATA	REDATTO VERIFICATO APPROVATO