SVILUPPATA PARATIA OVEST

scala 1:200

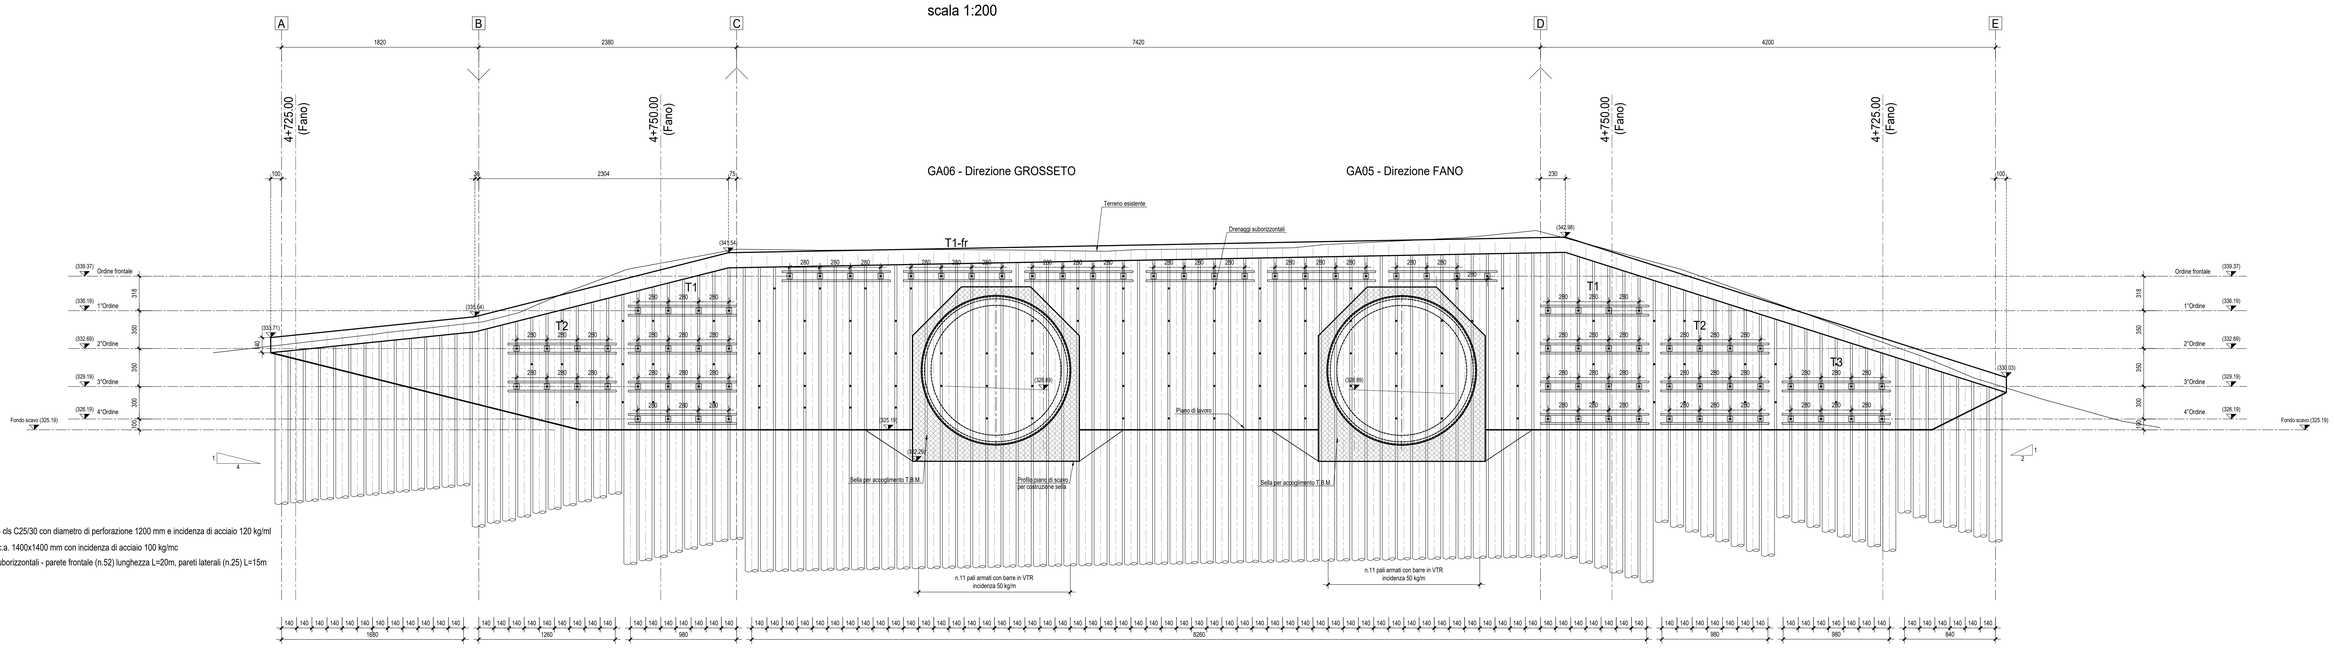

Pali in c.a. - cls C25/30 con diametro di perforazione 1200 mm e incidenza di acciaio 120 kg/ml

Cordolo in c.a. 1400x1400 mm con incidenza di acciaio 100 kg/mc

Drenaggi suborizzontali - parete frontale (n.52) lunghezza L=20m, pareti laterali (n.25) L=15m

N° pali	13 Ø1200/1.40 m	10 Ø1200/1.40 m	8 Ø1200/1.40 m	60 Ø1200/1.40 m	8 Ø1200/1.40 m	8 Ø1200/1.40 m	7 Ø1200/1.40 m
Lunghezza	14.00	18.00	25.00	28.00	22.00	18.00	14.00

SEZIONE TIPOLOGICA PARATIA DI IMBOCCO - FASE COSTRUTTIVA

SCALA 1:100

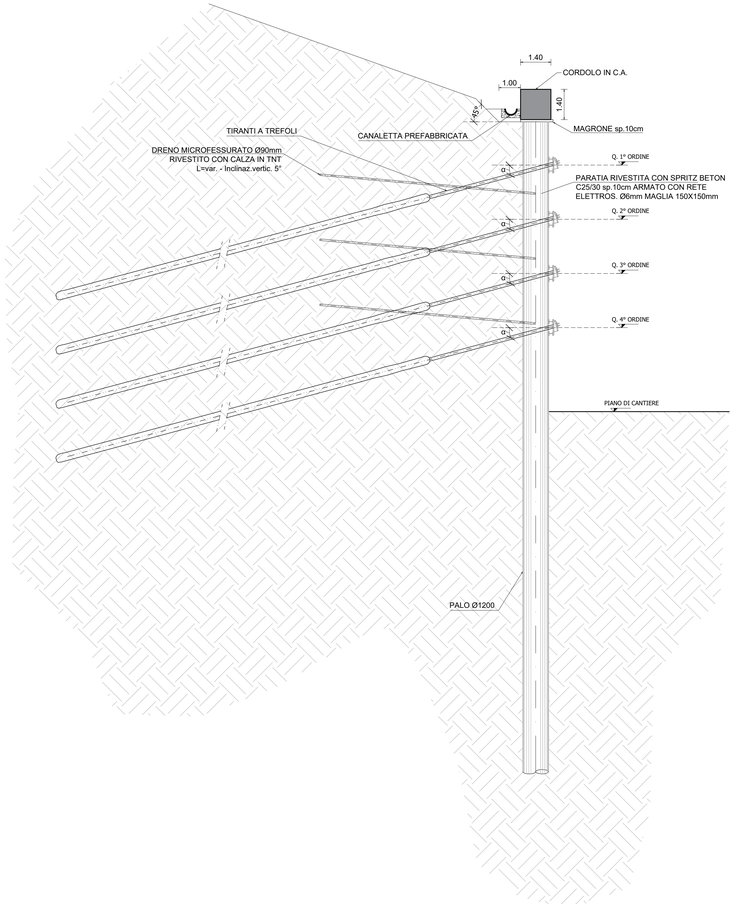

Ordine di tiranti	Interasse orizzontale	Tiro iniziale di pretensionamento	Numero di trefoli da 0.6"	Inclinazione	Lunghezza libera	Lunghezza del bulbo	Diametro di perforazione	Tipologia di iniezione	Doppia trave di ripartizione
	[m]	[kN]		[°]	[m]	[m]	[m]		
T1	2.8	500	5	20	23	14	0.16	IRS	HE 200 B
T2	2.8	500	5	20	20	14	0.16	IRS	HE 200 B
T3	2.8	500	5	20	17	15	0.16	IRS	HE 200 B
T4	2.8	500	5	20	15	15	0.16	IRS	HE 200 B
T1-fr.	2.8	400	5	0	18	12	0.16	IRS	HE 200 B

TIPOLOGICO TIRANTE IRS

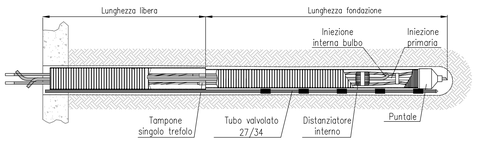

SUPERFICIE RICOPRIMENTO PALI IN SPRITZ BETON E RETE ELETTROSALDATA - tot GA05+GA06:
- 1920 mq

anas GRUPPO FS ITALIANE

Direzione Progettazione e Realizzazione Lavori

SGC Grosseto Fano (E78).
Tratto Nodo di Arezzo (S. Zeno) - Selci Lama (E45).
Adeguamento a 4 corsie del tratto Le Ville - Selci Lama (E45).
Lotto 7.

PROGETTO DEFINITIVO | PG 364

ANAS – DIREZIONE PROGETTAZIONE E REALIZZAZIONE LAVORI

IL GEOLOGO
Dott. Geol. Salvatore Marino
Ordine dei geologi della Regione Lazio n. 1069

COORDINATORE PER LA SICUREZZA IN FASE DI PROGETTAZIONE
Arch. Santo Salvatore Vermiglio
Ordine Architetti Provincia di Reggio Calabria n. 1270

L'ARCHEOLOGO
Dott.ssa Maria Grazia Liseno
Elenco MiBACT n. 1646

VISTO: IL RESP. DEL PROCEDIMENTO
Ing. Michele Consumini

VISTO: IL RESP. DEL PROGETTO
Arch.Pianif. Marco Colazza

PROGETTISTA E SPECIALISTICI
Ing. Luca Signorelli
Ordine Ingegneri Provincia di Roma n. A35111

Ing. Moreno Panfili
Ordine Ingegneri Provincia di Perugia n. A2657

Ing. Claudio Muller
Ordine Ingegneri Provincia di Roma n. 15754

Ing. Giovanni Suraci
Ordine Ingegneri Provincia di RC n. A2895

Ing. Giuseppe Resta
Ordine Ingegneri Provincia di Roma n. 20629

PROGETTAZIONE ATI:
(Mandataria) GPI INGEGNERIA – GESTIONE PROGETTI INGEGNERIA srl
(Mandante) cooprogetti
(Mandante) Engeko
(Mandante) SAIM Studio di Architettura e Ingegneria Integrata

IL PROGETTISTA RESPONSABILE DELL'INTEGRAZIONE DELLE PRESTAZIONI SPECIALISTICHE. (DPR207/10 ART 15 COMMA 8)
Dott. Ing. GIORGIO GUIDUCCI
Ordine Ingegneri Provincia di Roma n. 14035

Dott. Ing. GIORGIO GUIDUCCI ORDINE DEGLI INGEGNERI DI ROMA N. A 14035

OPERE D'ARTE MAGGIORI

Galleria Artificiale – Imbocco ovest galleria Citerna – Dir. Fano

Sviluppata paratia

CODICE PROGETTO			NOME FILE	REVISIONE	SCALA
COMP.	PROGETTO	LIV. ANNO N.PROG.	T00GA05OSTDI01A		
DP	LO702G	D2110	CODICE ELAB. T00GA05OSTDI01	A	Varie

REV.	DESCRIZIONE	DATA	REDATTO	VERIFICATO	APPROVATO
D					
C					
B					
A	Emissione per Istr. ANAS Prot. CDG.U.0439522 23-05-2024	Giugno '24	Mauro	Signorelli	Guiducci