




PROFILO GA08 - DIR. GROSSETO

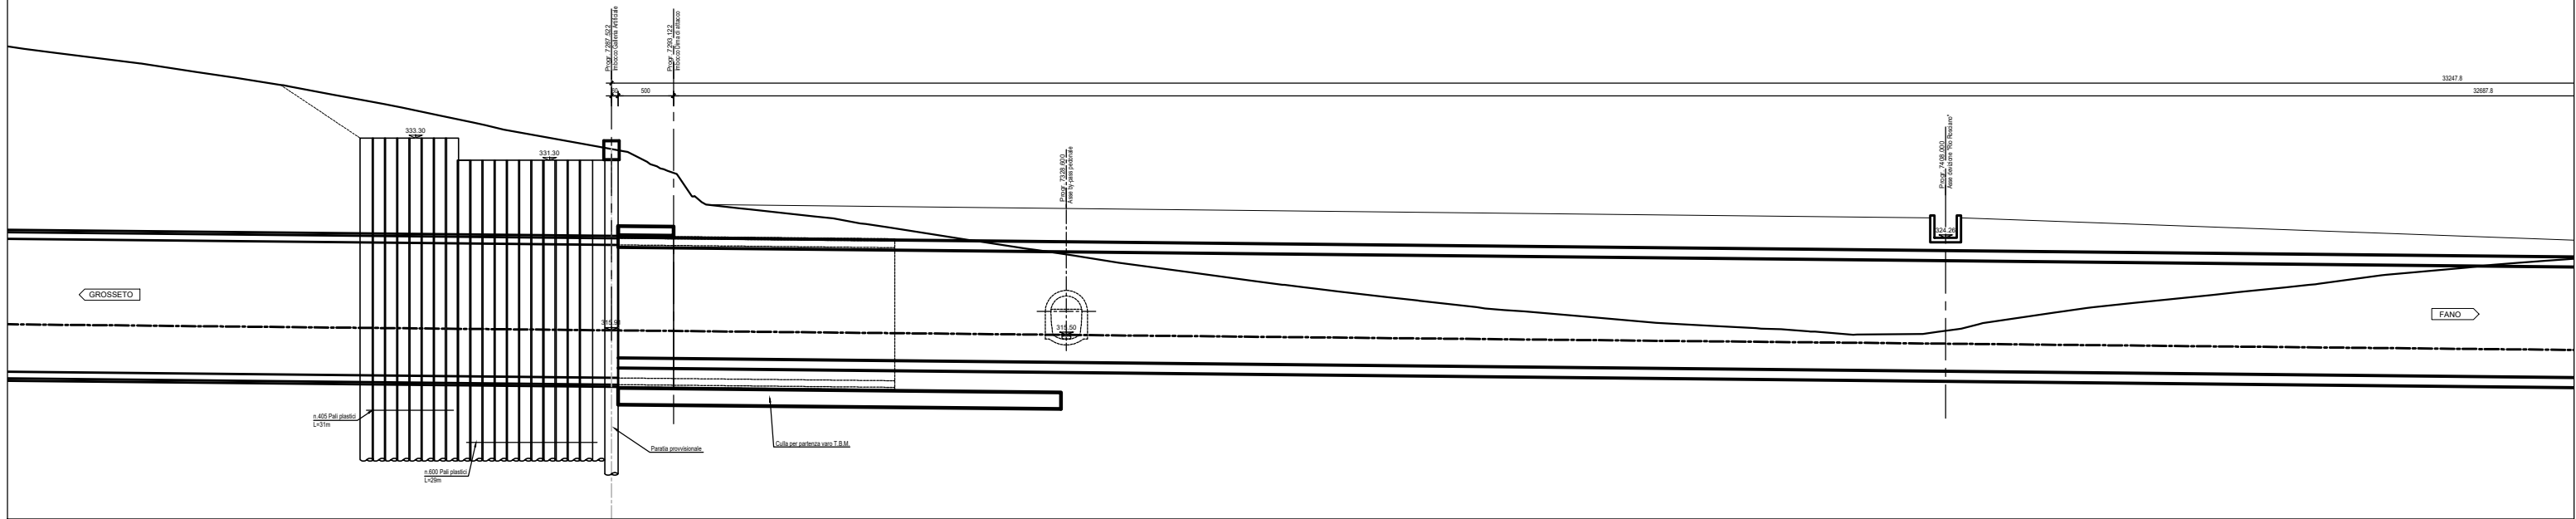

PROFILO GA08 - DIR. GROSSETO

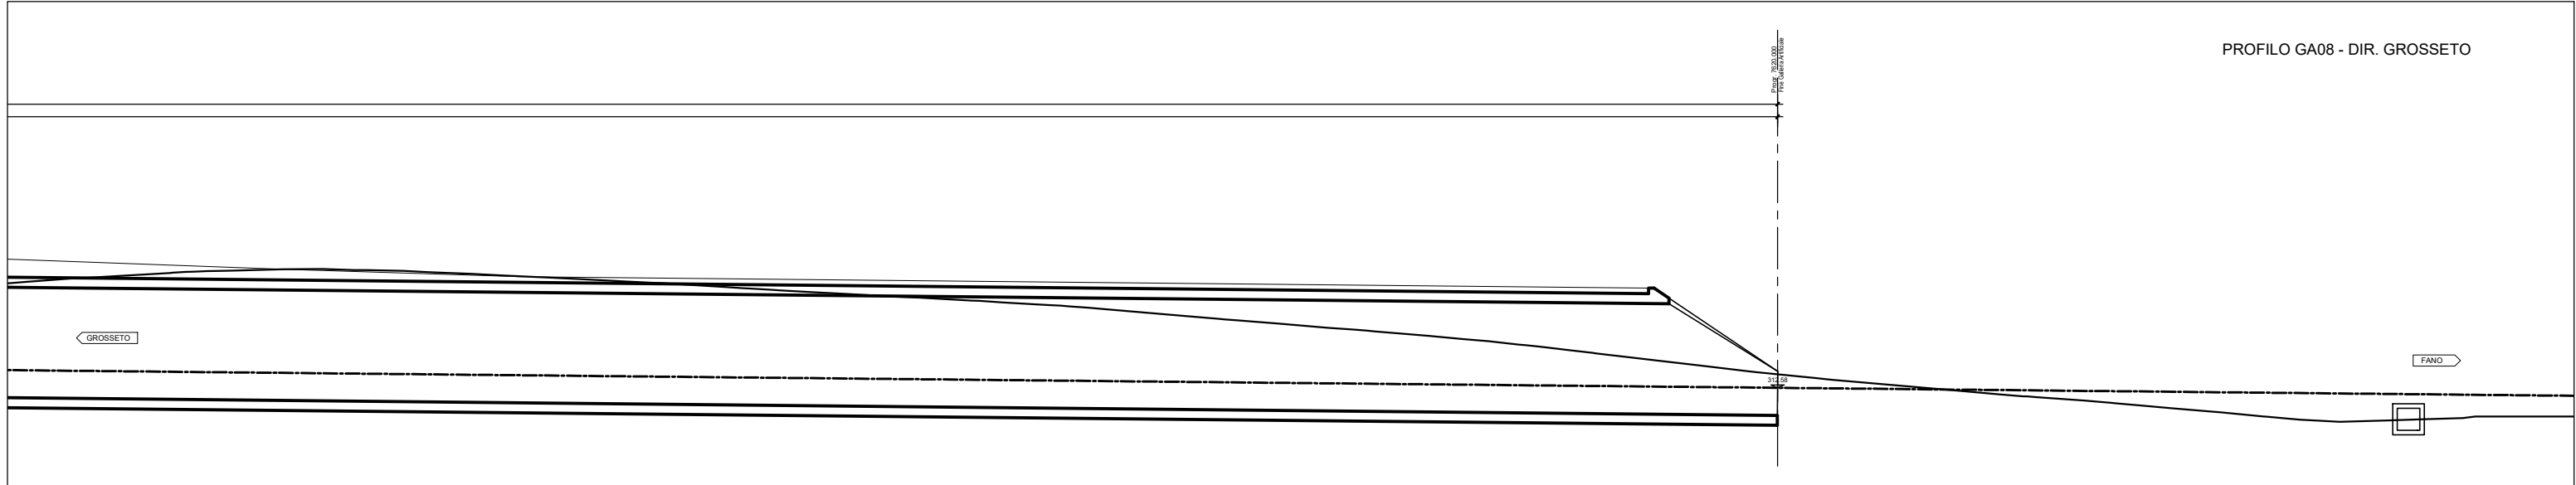

PROFILO GA06 - DIR. GROSSETO

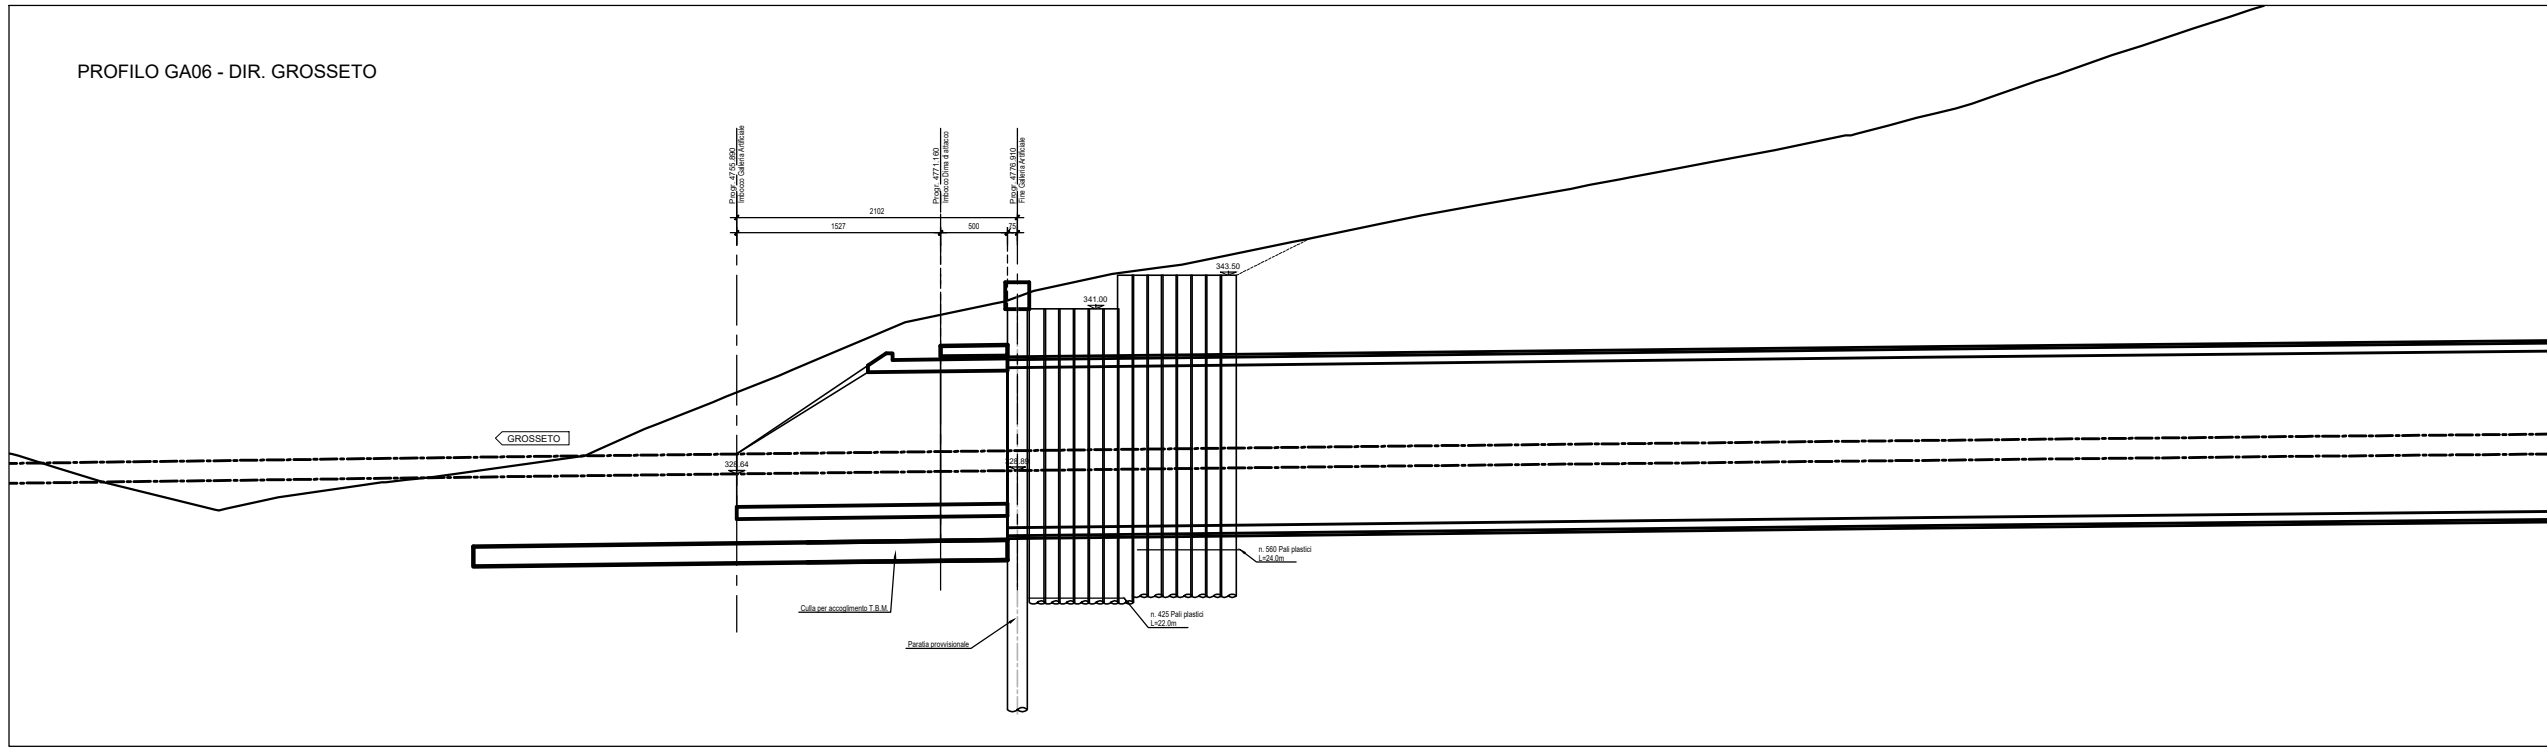

Sanas
GRUPPO DI ITALIANI
Direzione Progettazione e Realizzazione Lavori

SGC Grosseto Fano (E78).
Tratto Nodo di Arezzo (S. Zeno) - Selci Lama (E45).
Adeguamento a 4 corsie del tratto Le Ville - Selci Lama (E45).
Lotto 7.

PROGETTO DEFINITIVO PG 364

ANAS - DIREZIONE PROGETTAZIONE E REALIZZAZIONE LAVORI

<p>IL GEOLOGO Dott. Genl. Salvatore Marino Ordine dei geologi della Regione Lazio n. 1068</p> <p>COORDINATORE PER LA SICUREZZA IN FASE DI PROGETTAZIONE Arch. Santo Salvatore Vermiglio Ordine Architetti Provincia di Reggio Calabria n. 1270</p> <p>L'ARCHEOLOGO Dott.ssa Maria Grazia Lisano Ministero MBACT n. 13466</p> <p>VISTO: IL RESP. DEL PROCEDIMENTO Ing. Michele Consumi</p> <p>VISTO: IL RESP. DEL PROGETTO Arch. Prof. Marco Colonna</p>	<p>INGEGNERI Ing. Giovanni Ignorrelli Provincia di Roma n. A35111</p> <p>Ing. Moreno Panfilì Provincia di Perugia n. A2807</p> <p>Ing. Claudio Müller Provincia di Roma n. 15734</p> <p>Ing. Giovanni Saraci Provincia di RC n. A2895</p> <p>Ing. Giuseppe Rosta Provincia di Roma n. 20629</p>	<p>PROGETTAZIONE ATI: (Mandatario)</p> <p>GP INGEGNERIA GESTIONE PROGETTI INGEGNERIA srl</p> <p>coopprogetti engeko</p> <p>IL PROGETTISTA RESPONSABILE DELL'INTEGRAZIONE DELLE OPERE SPECIALISTICHE (DPR207/10 ART 15 COMMA 2) Dott. Ing. GIORGIO GIUDICCI Ordine Ingegneri Provincia di Roma n. 14035</p>
---	---	---

OPERE D'ARTE MAGGIORI
Galleria Artificiale - Imbocco ovest galleria Citerna - Dir. Grosseto
Profilo Longitudinale

COMP. PROGETTO	UV. ANNO NUMERO	NOME FILE	REVISIONE	SCALA
DP	L0702G 02110	TOOGA06STFP01A	A	1:200
D				
C				
B				
A	Emisione per Int. ANAS Prov. CDELL0438E22 23-08-2024	Giugno '24	Masro	Signorilli

REV.	DESCRIZIONE	DATA	REDATTO	VERIFICATO	APPROVATO