IMBOCCO OVEST - GALLERIA "CITERNA" - DIR. GROSSETO
Scala 1:200

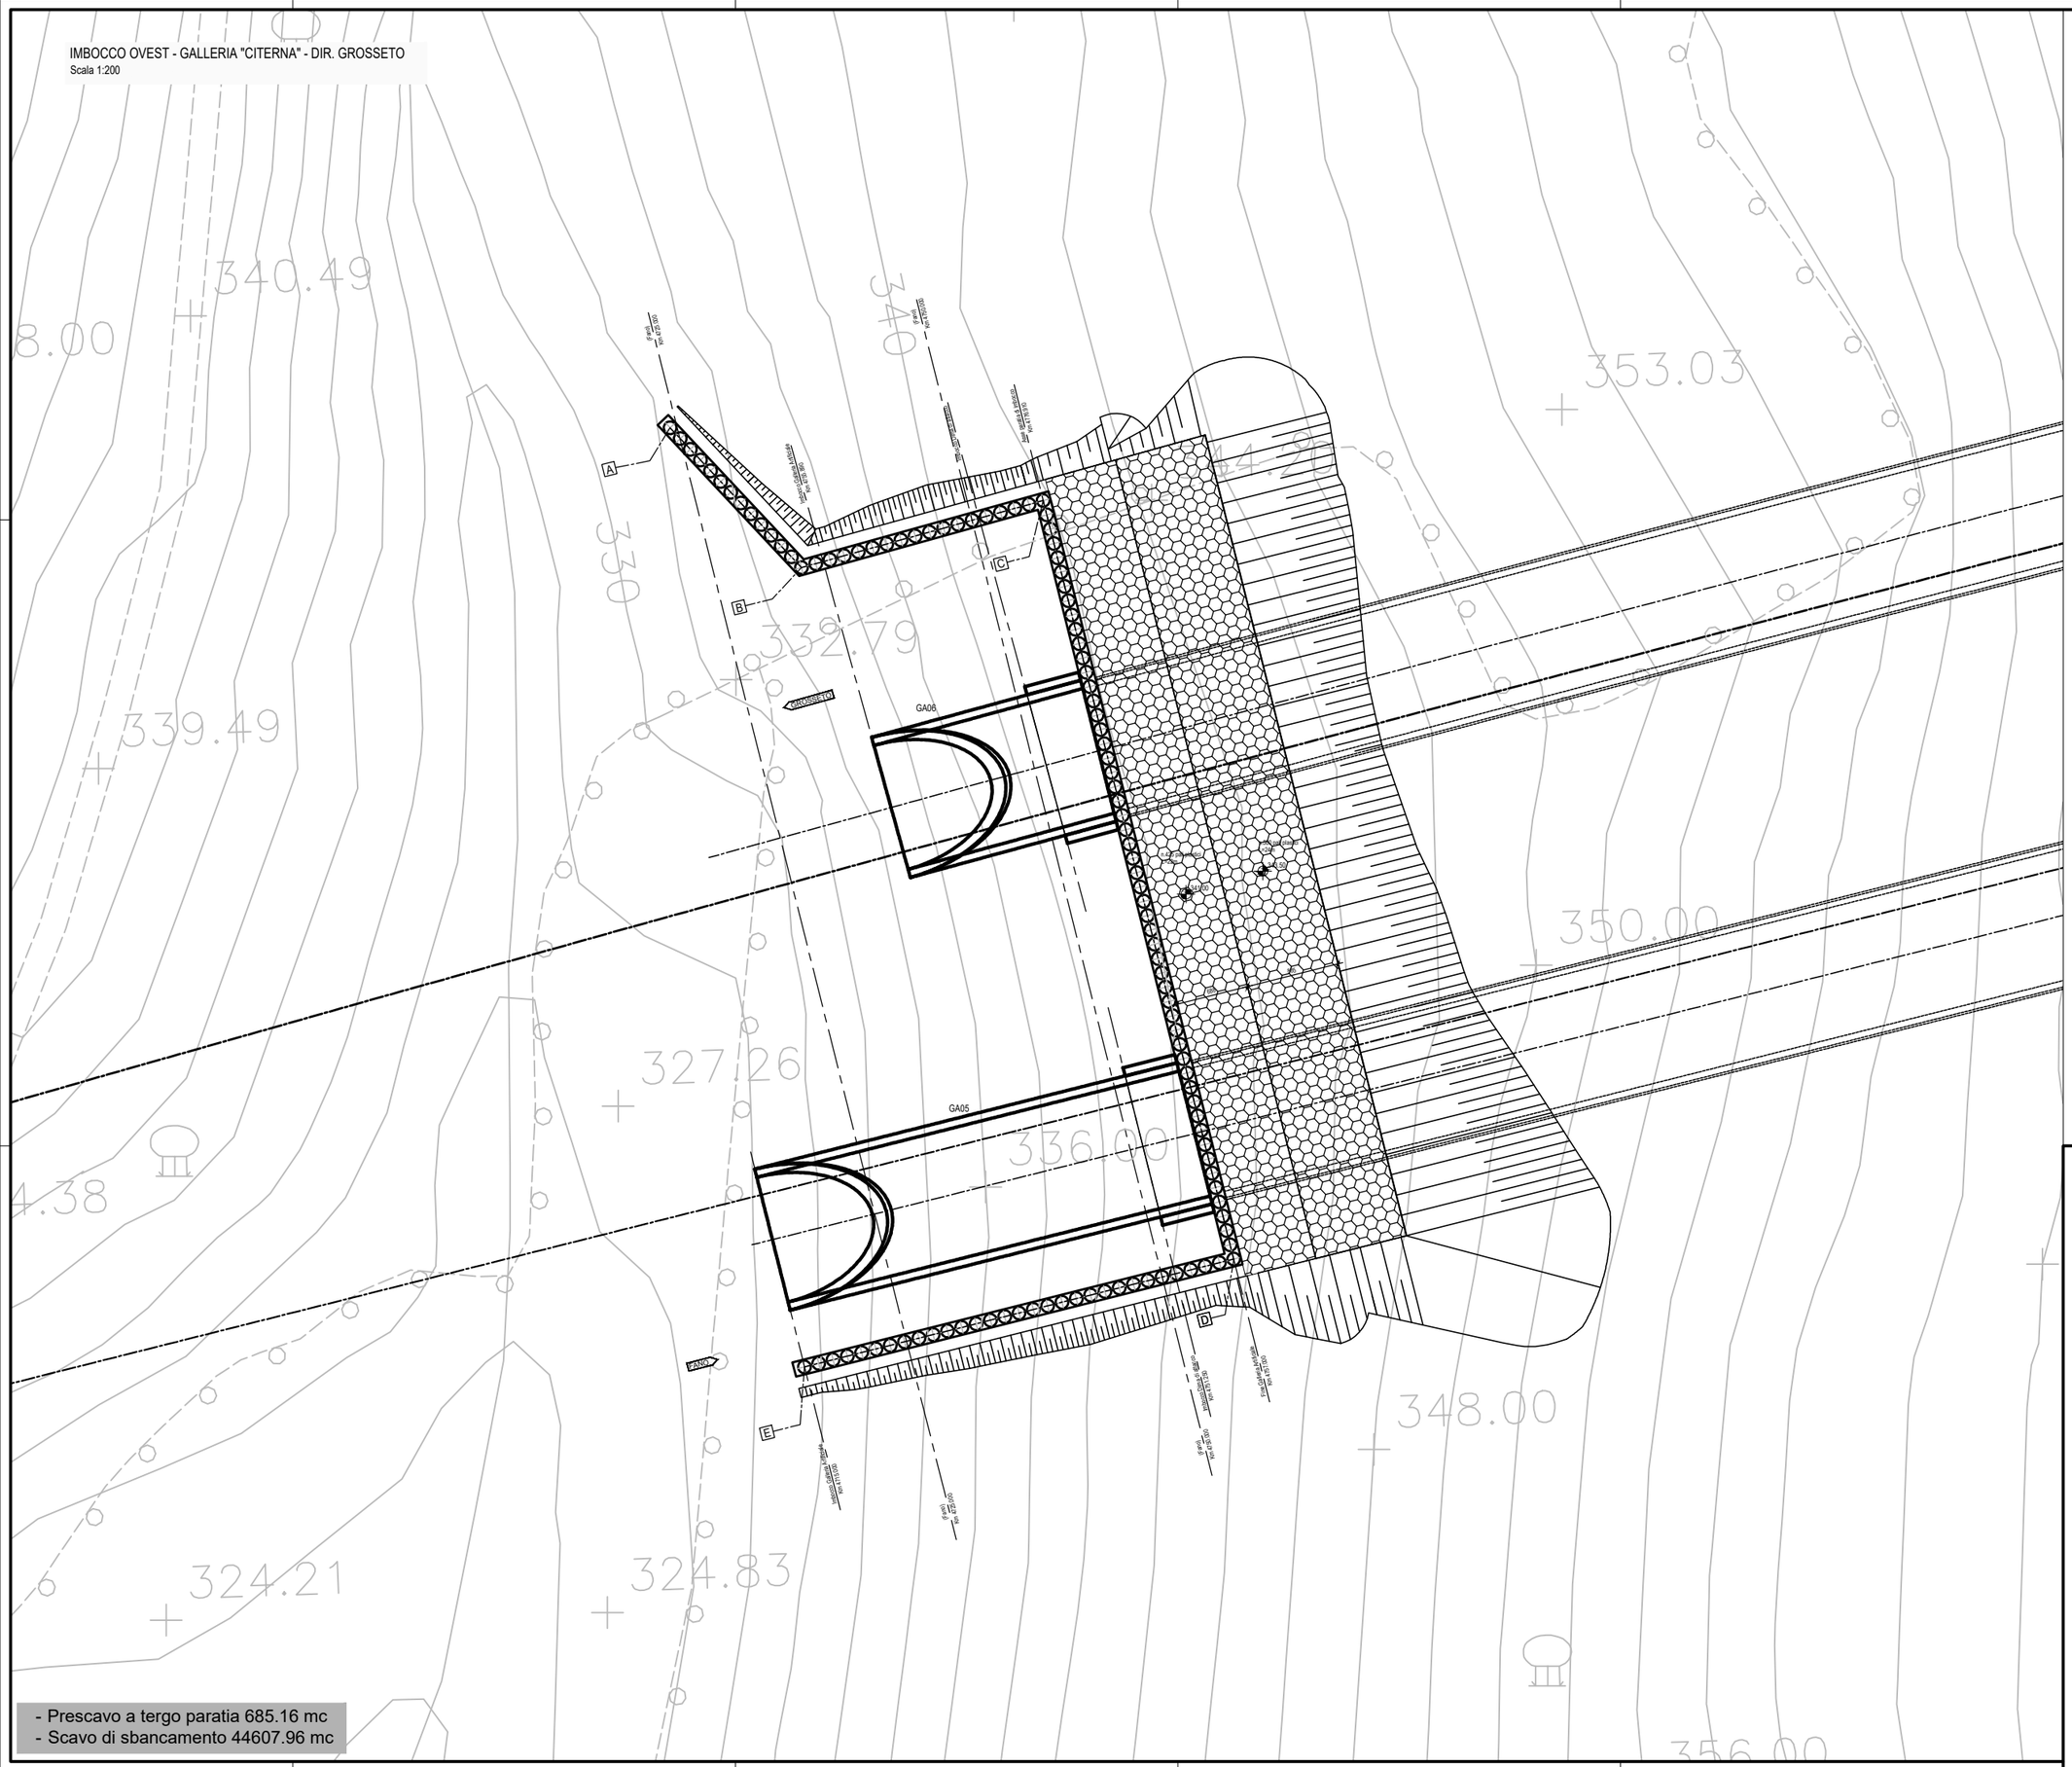

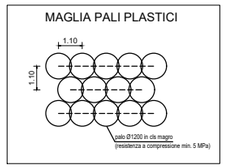

- Prescavo a tergo paratia 685.16 mc
- Scavo di sbancamento 44607.96 mc

anas
GRUPPO FS ITALIANE

Direzione Progettazione e Realizzazione Lavori

SGC Grosseto Fano (E78).
Tratto Nodo di Arezzo (S. Zeno) - Selci Lama (E45).
Adeguamento a 4 corsie del tratto Le Ville - Selci Lama (E45).
Lotto 7.

PROGETTO DEFINITIVO | PG 364

ANAS – DIREZIONE PROGETTAZIONE E REALIZZAZIONE LAVORI

IL GEOLOGO
Dott. Geol. Salvatore Marino
Ordine dei geologi della Regione Lazio n. 1069

COORDINATORE PER LA SICUREZZA IN FASE DI PROGETTAZIONE
Arch. Santo Salvatore Vermiglio
Ordine Architetti Provincia di Reggio Calabria n. 1270

L'ARCHEOLOGO
Dott.ssa Maria Grazia Liseno
Elenco MiBACT n. 1646

VISTO: IL RESP. DEL PROCEDIMENTO
Ing. Michele Consumini

VISTO: IL RESP. DEL PROGETTO
Arch.Pianif. Marco Calozza

PROGETTAZIONE ATI:
(Mandataria) GPI INGEGNERIA — *GESTIONE PROGETTI INGEGNERIA srl*
(Mandante) cooprogetti
(Mandante) engeko
(Mandante) AM

ESPERTI SPECIALISTICI
Ing. Stefano Signorelli
Ordine degli Ingegneri Provincia di Roma n. A35111

Ing. Moreno Panfili
Ordine Ingegneri Provincia di Perugia n. A2657

Ing. Claudio Muller
Ordine Ingegneri Provincia di Roma n. 15754

Ing. Giovanni Suraci
Ordine Ingegneri Provincia di RC n. A2895

Ing. Giuseppe Resta
Ordine Ingegneri Provincia di Roma n. 20629

IL PROGETTISTA RESPONSABILE DELL'INTEGRAZIONE DELLE PRESTAZIONI SPECIALISTICHE. (DPR207/10 ART 15 COMMA 2)
Dott. Ing. GIORGIO GUIDUCCI
Ordine Ingegneri Provincia di Roma n. 14035

GIORGIO GUIDUCCI
ORDINE INGEGNERI ROMA
14035

OPERE D'ARTE MAGGIORI
Galleria Artificiale – Imbocco ovest galleria Citerna – Dir. Grosseto
Planimetria fase costruttiva

CODICE PROGETTO			NOME FILE		REVISIONE	SCALA
COMP.	PROGETTO	LIV. ANNO N.PROG.	T00GA06OSTPE01A			
DP	LO702S	D2110	CODICE ELAB. T00GA06OSTPE01		A	1:200

REV.	DESCRIZIONE	DATA	REDATTO	VERIFICATO	APPROVATO
D					
C					
B					
A	Emissione per istr. ANAS Prot. CDG.U.0438522 23-05-2024	Giugno '24	Mauro	Signorelli	Guiducci