



FASE DI SCAVO - SEZIONE 4725 (Direzione Fano) - Scala 1:200

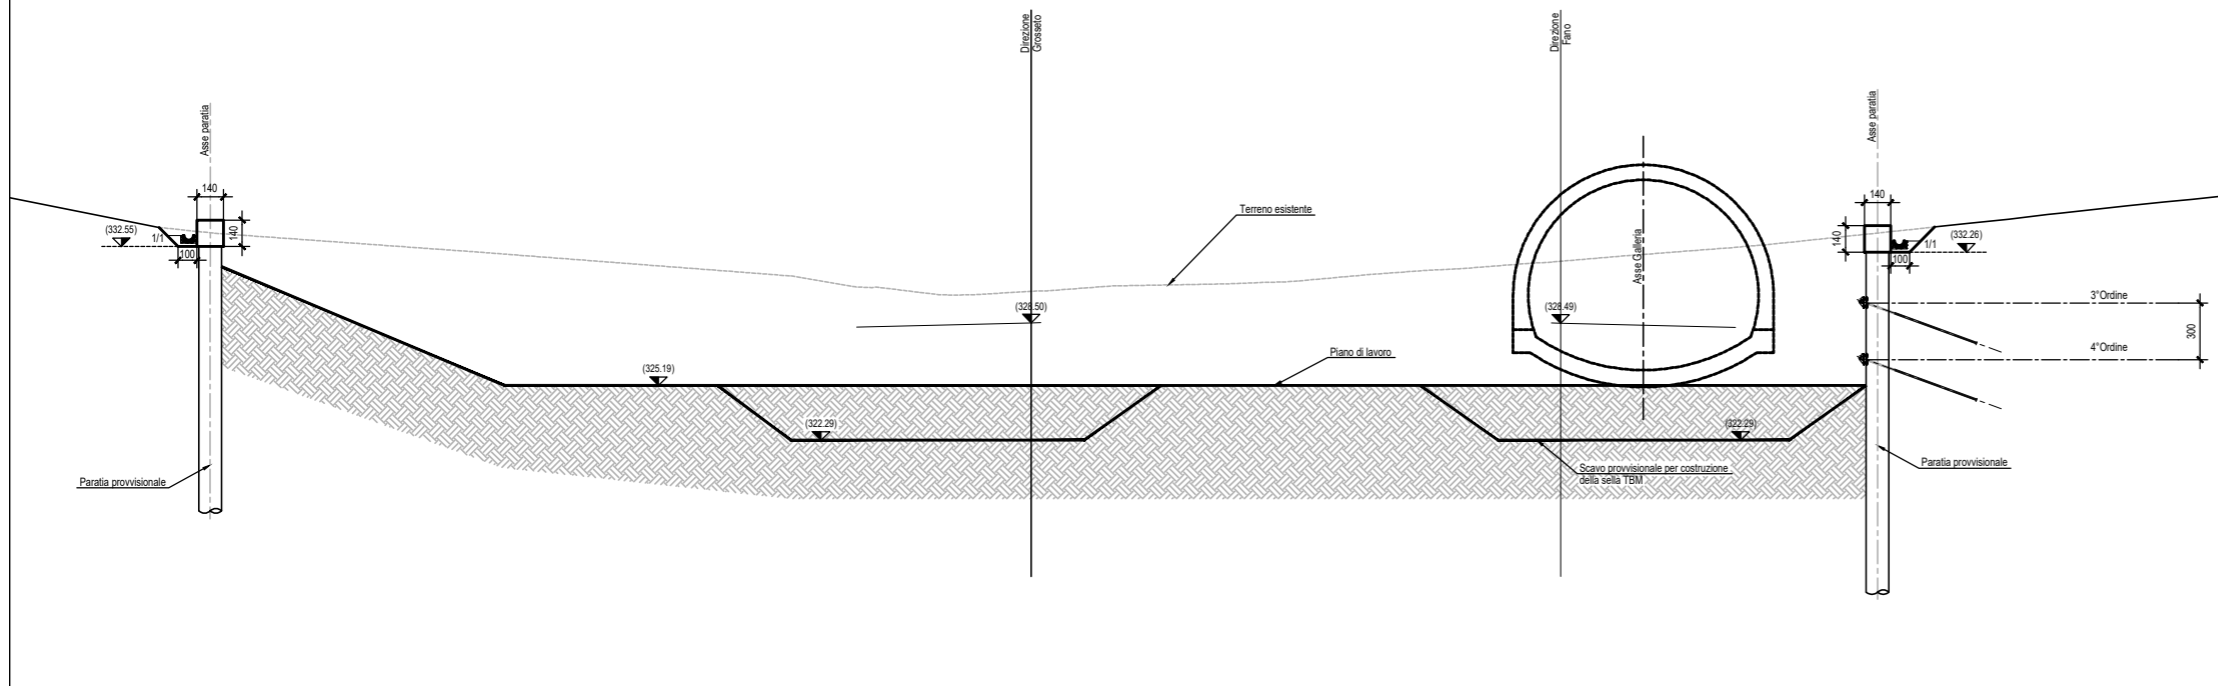

FASE DI SCAVO - SEZIONE 4750 (Direzione Fano) - Scala 1:200

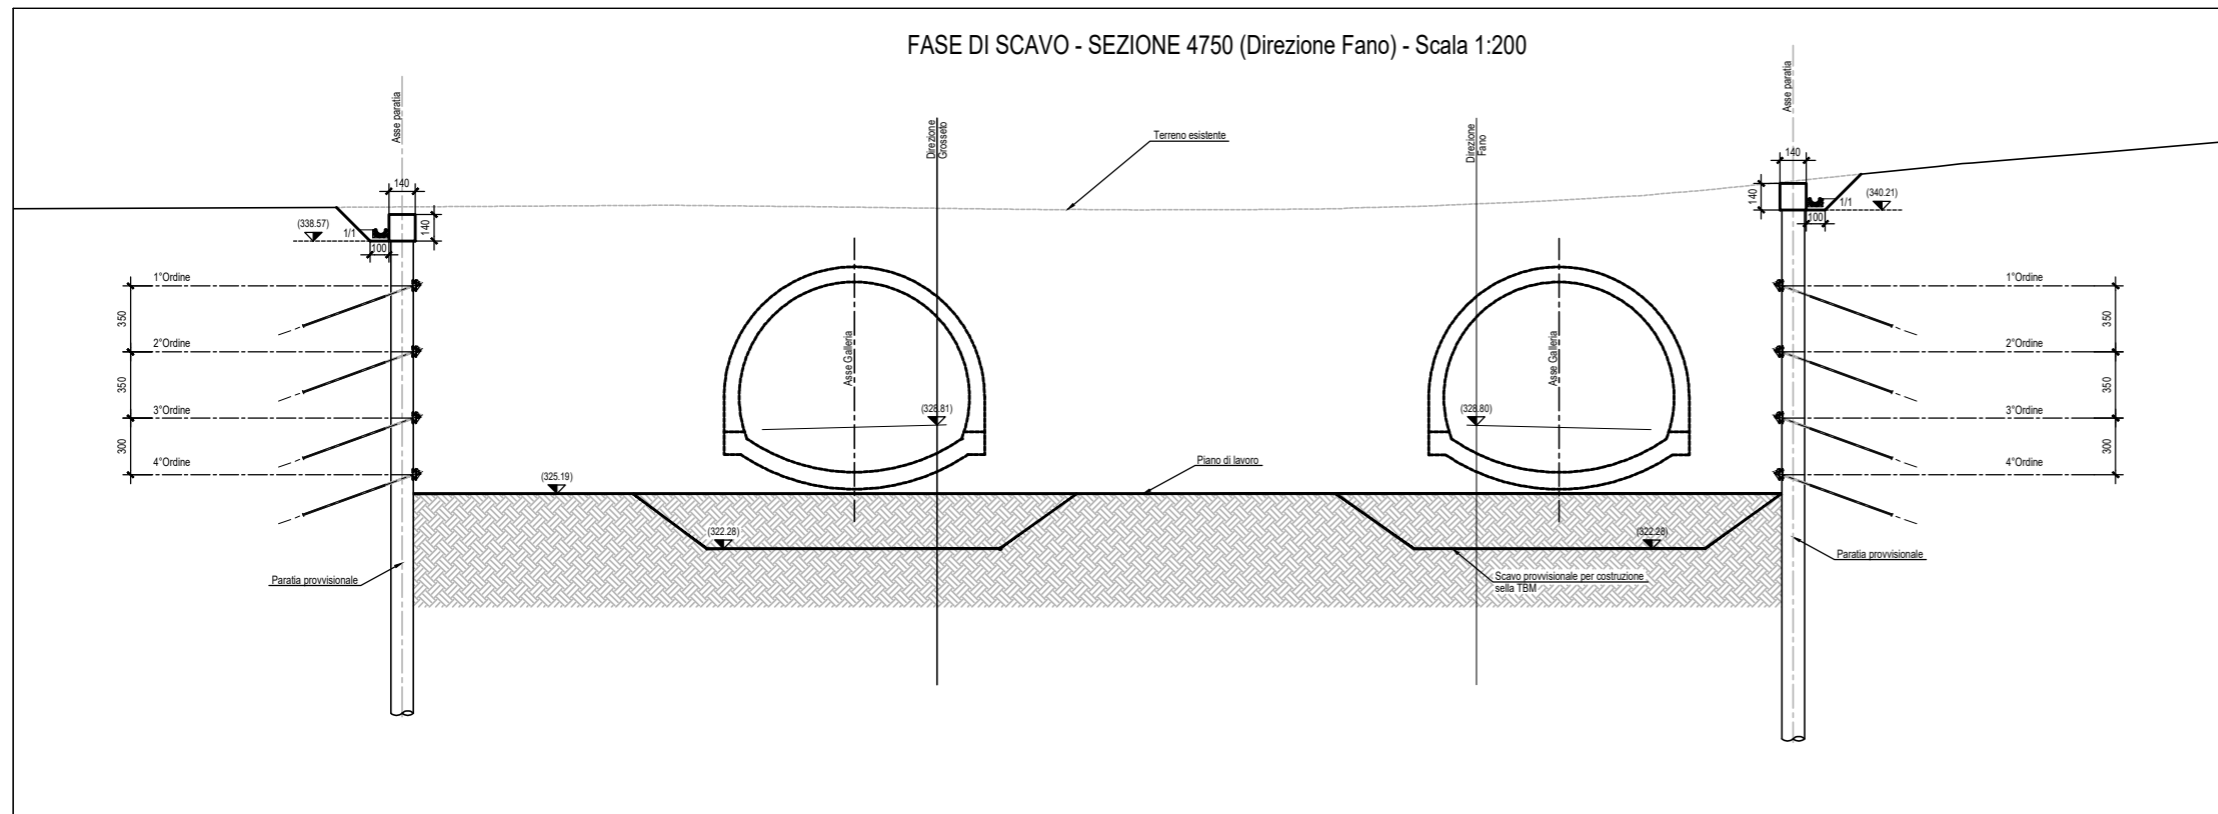

Direzione Progettazione e Realizzazione Lavori

SGC Grosseto Fano (E78).
Tratto Nodo di Arezzo (S. Zeno) - Selci Lama (E45).
Adegumento a 4 corsie del tratto Le Ville - Selci Lama (E45).
Lotto 7.

PROGETTO DEFINITIVO PG 364

ANAS - DIREZIONE PROGETTAZIONE E REALIZZAZIONE LAVORI

| | | |
|---|--|--|
| IL GEOLOGO Dott. Geol. Salvatore Marino Ordine dei geologi della Regione Lazio n. 1069 | PROGETTAZIONE SPECIALISTICI Ing. Stefano Signorelli Ordine Ingegneri Provincia di Roma n. A35111 | PROGETTAZIONE ATI: (Mandatario) GP INGENNERIA GESTIONE PROGETTI INGENNERIA srl |
| COORDINATORE PER LA SICUREZZA IN FASE DI PROGETTAZIONE Arch. Santo Salvatore Vermiglio Ordine Architetti Provincia di Reggio Calabria n. 1270 | Ing. Moreno Parfili Ordine Ingegneri Provincia di Perugia n. A2657 | (Mandante) cooprogetti engeko |
| L'ARCHEOLOGO Dott.ssa Maria Grazia Liseno Elenco MIBACT n. 1646 | Ing. Claudio Muller Ordine Ingegneri Provincia di Roma n. 35754 | (Mandante) AIM Studio di Architettura e Ingegneria |
| VISTO: IL RESP. DEL PROCEDIMENTO Ing. Michele Consumini | Ing. Giovanni Suraci Ordine Ingegneri Provincia di RC n. A2895 | IL PROGETTISTA RESPONSABILE DELL'INTEGRAZIONE DELLE PRESTAZIONI SPECIALISTICHE. (DPR207/10 ART 15 COMMA 1) Dott. Ing. GIORGIO GUIDUCCI Ordine Ingegneri Provincia di Roma n. 14035 |
| VISTO: IL RESP. DEL PROGETTO Arch. Pianif. Marco Calazza | Ing. Giuseppe Resta Ordine Ingegneri Provincia di Roma n. 20629 | |

OPERE D'ARTE MAGGIORI
Galleria Artificiale - Imbocco ovest galleria Citerna - Dir. Grosseto
Sezione trasversale imbocco fase costruttiva

| | | | | | |
|-----------------|---|-----------------|---------|------------|-----------|
| CODICE PROGETTO | | NOME FILE | | REVISIONE | SCALA |
| COMP. | PROGETTO | LN. | ANNO | N.PROG. | |
| DP | LO702G | D2110 | | | |
| CODICE ELAB. | | TOOGA060STSE01A | | | |
| CODICE ELAB. | | T00GA060STSE01 | | A | 1:200 |
| D | | | | | |
| C | | | | | |
| B | | | | | |
| A | Emissione per istr. ANAS Prot. CDG.U.0439522 23-05-2024 | Giugno '24 | Mauro | Signorelli | Guiducci |
| REV. | DESCRIZIONE | DATA | REDATTO | VERIFICATO | APPROVATO |