




FASE DI SCAVO - SEZIONE 7425 (Dir. Fano) - Scala 1:200

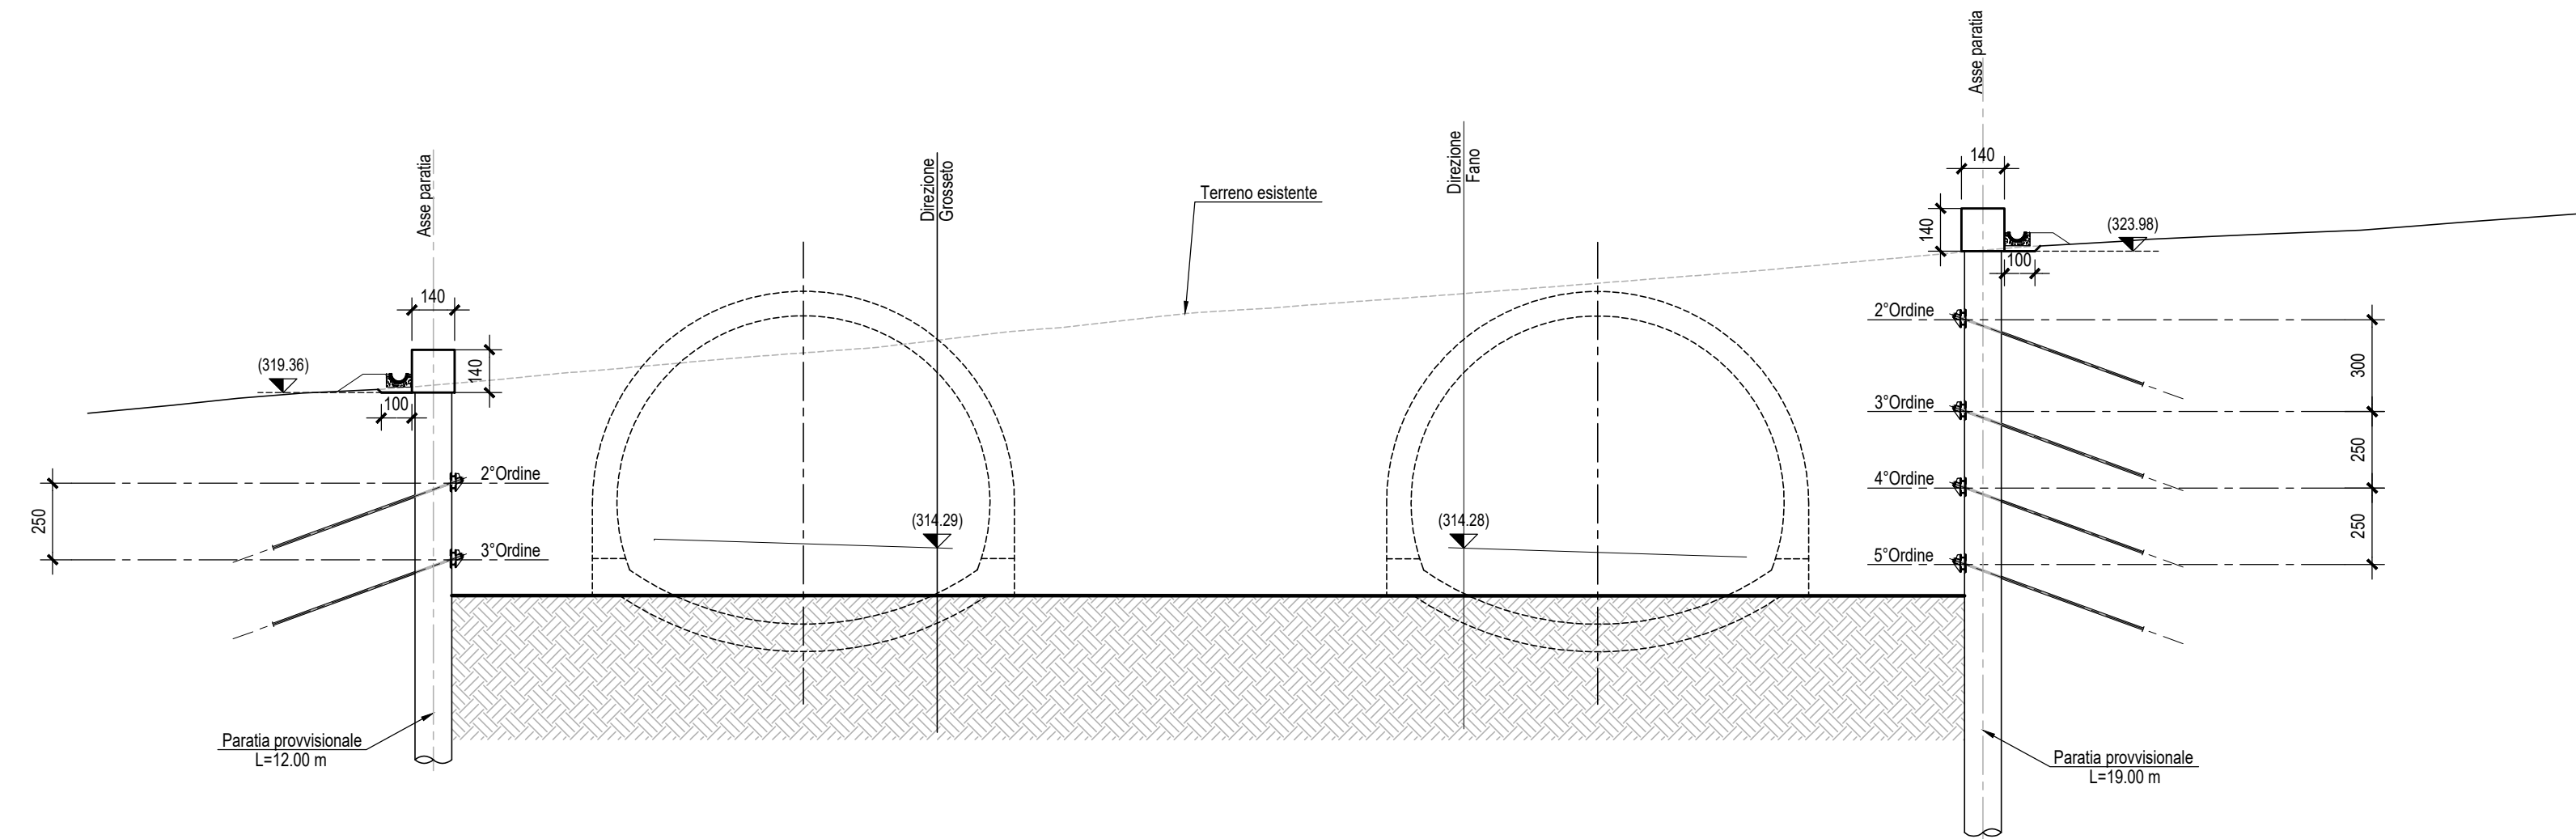


FASE DI SCAVO - SEZIONE 7450 (Dir. Fano) - Scala 1:200

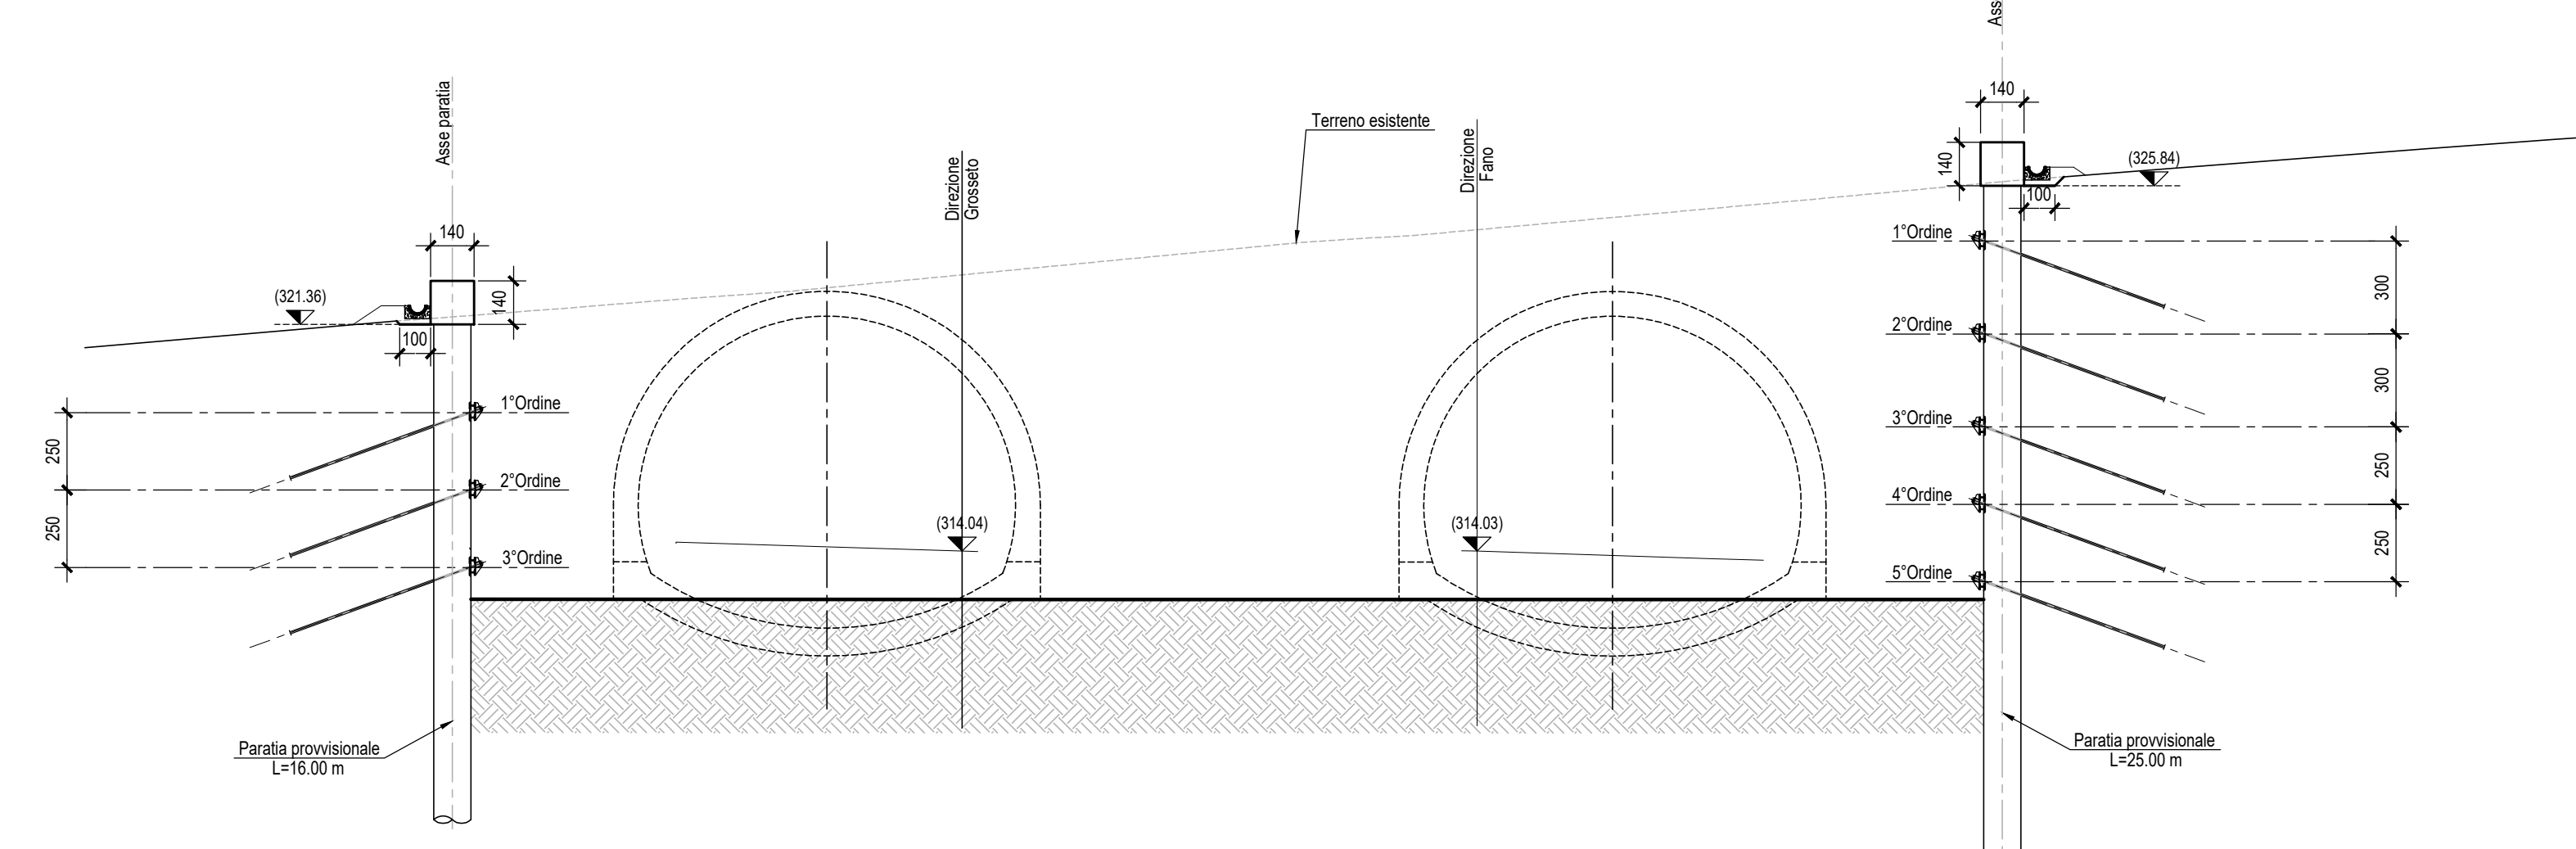


FASE DI SCAVO - SEZIONE 7475 (Dir. Fano) - Scala 1:200

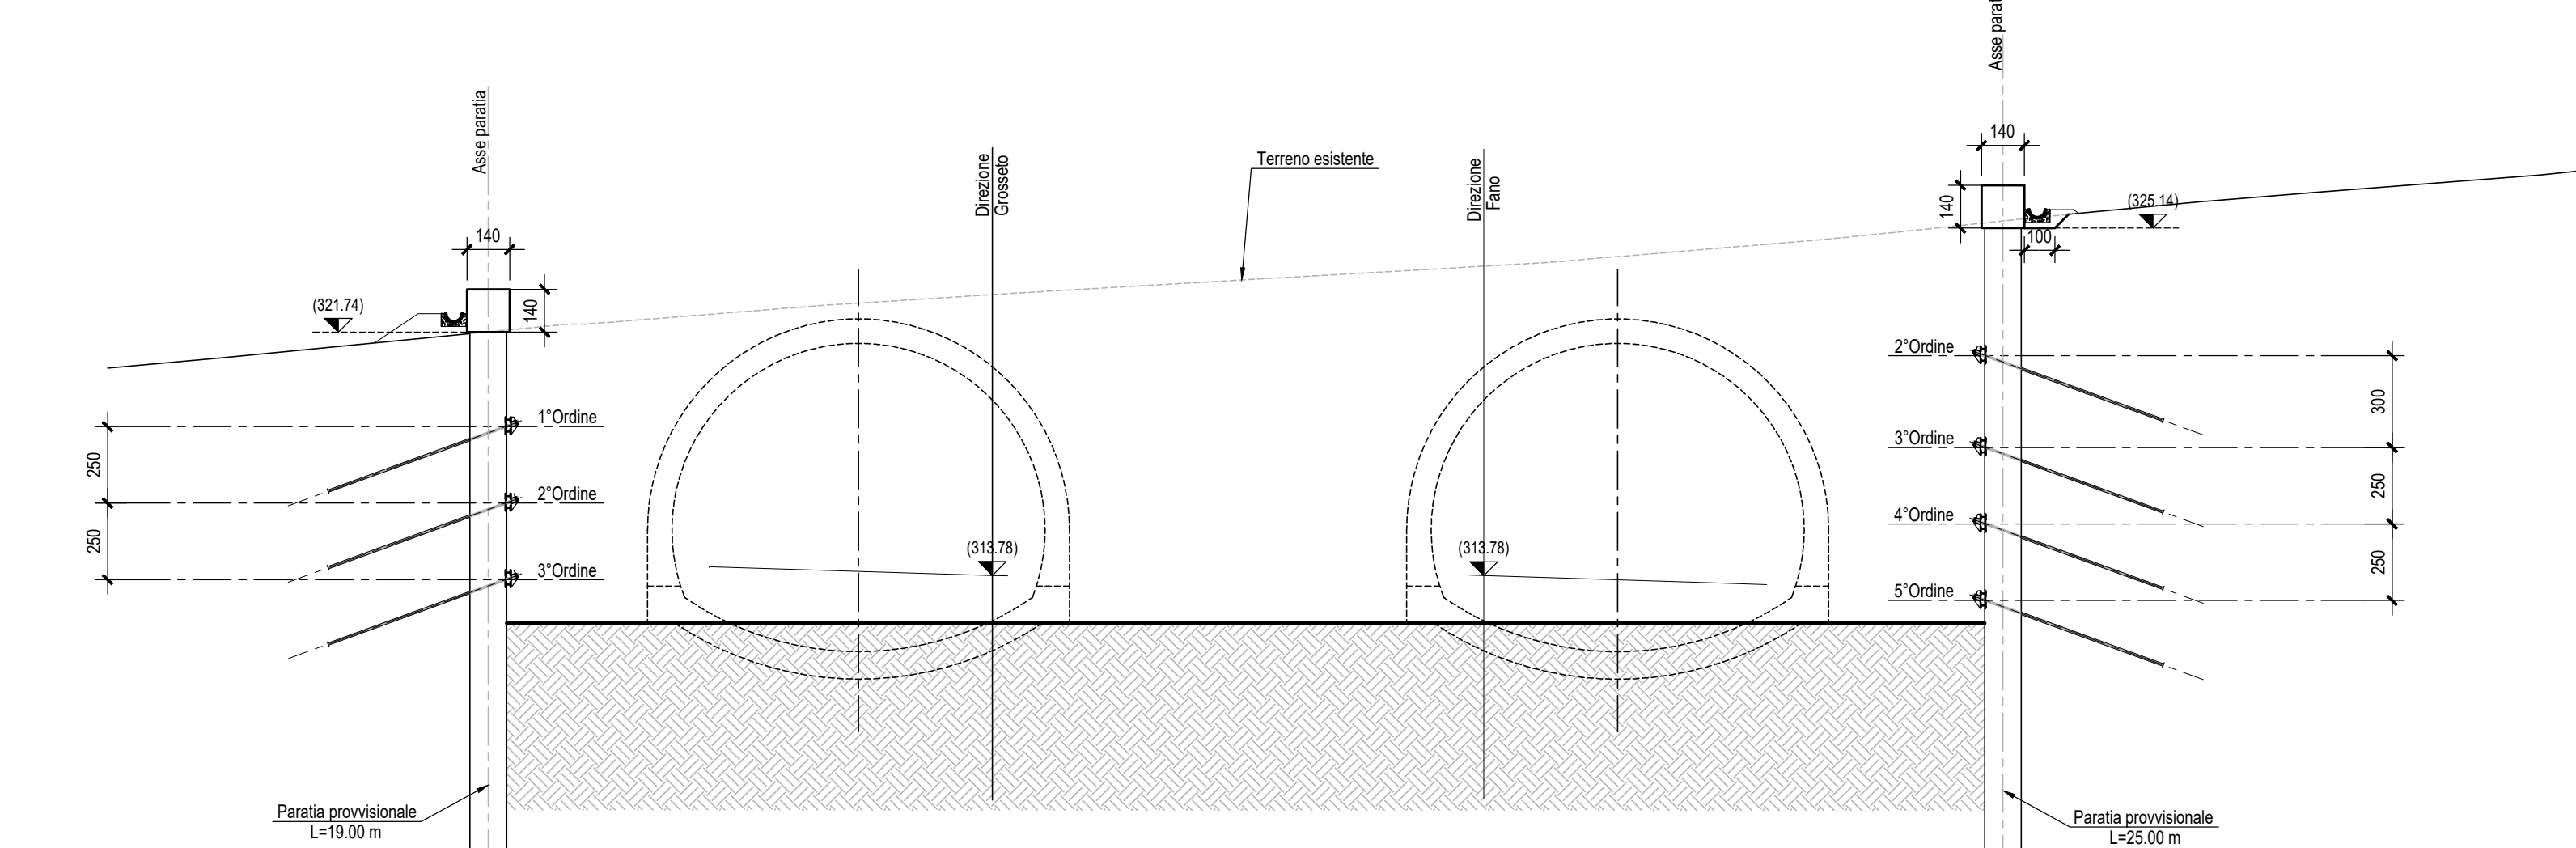


FASE DI SCAVO - SEZIONE 7500 (Dir. Fano) - Scala 1:200

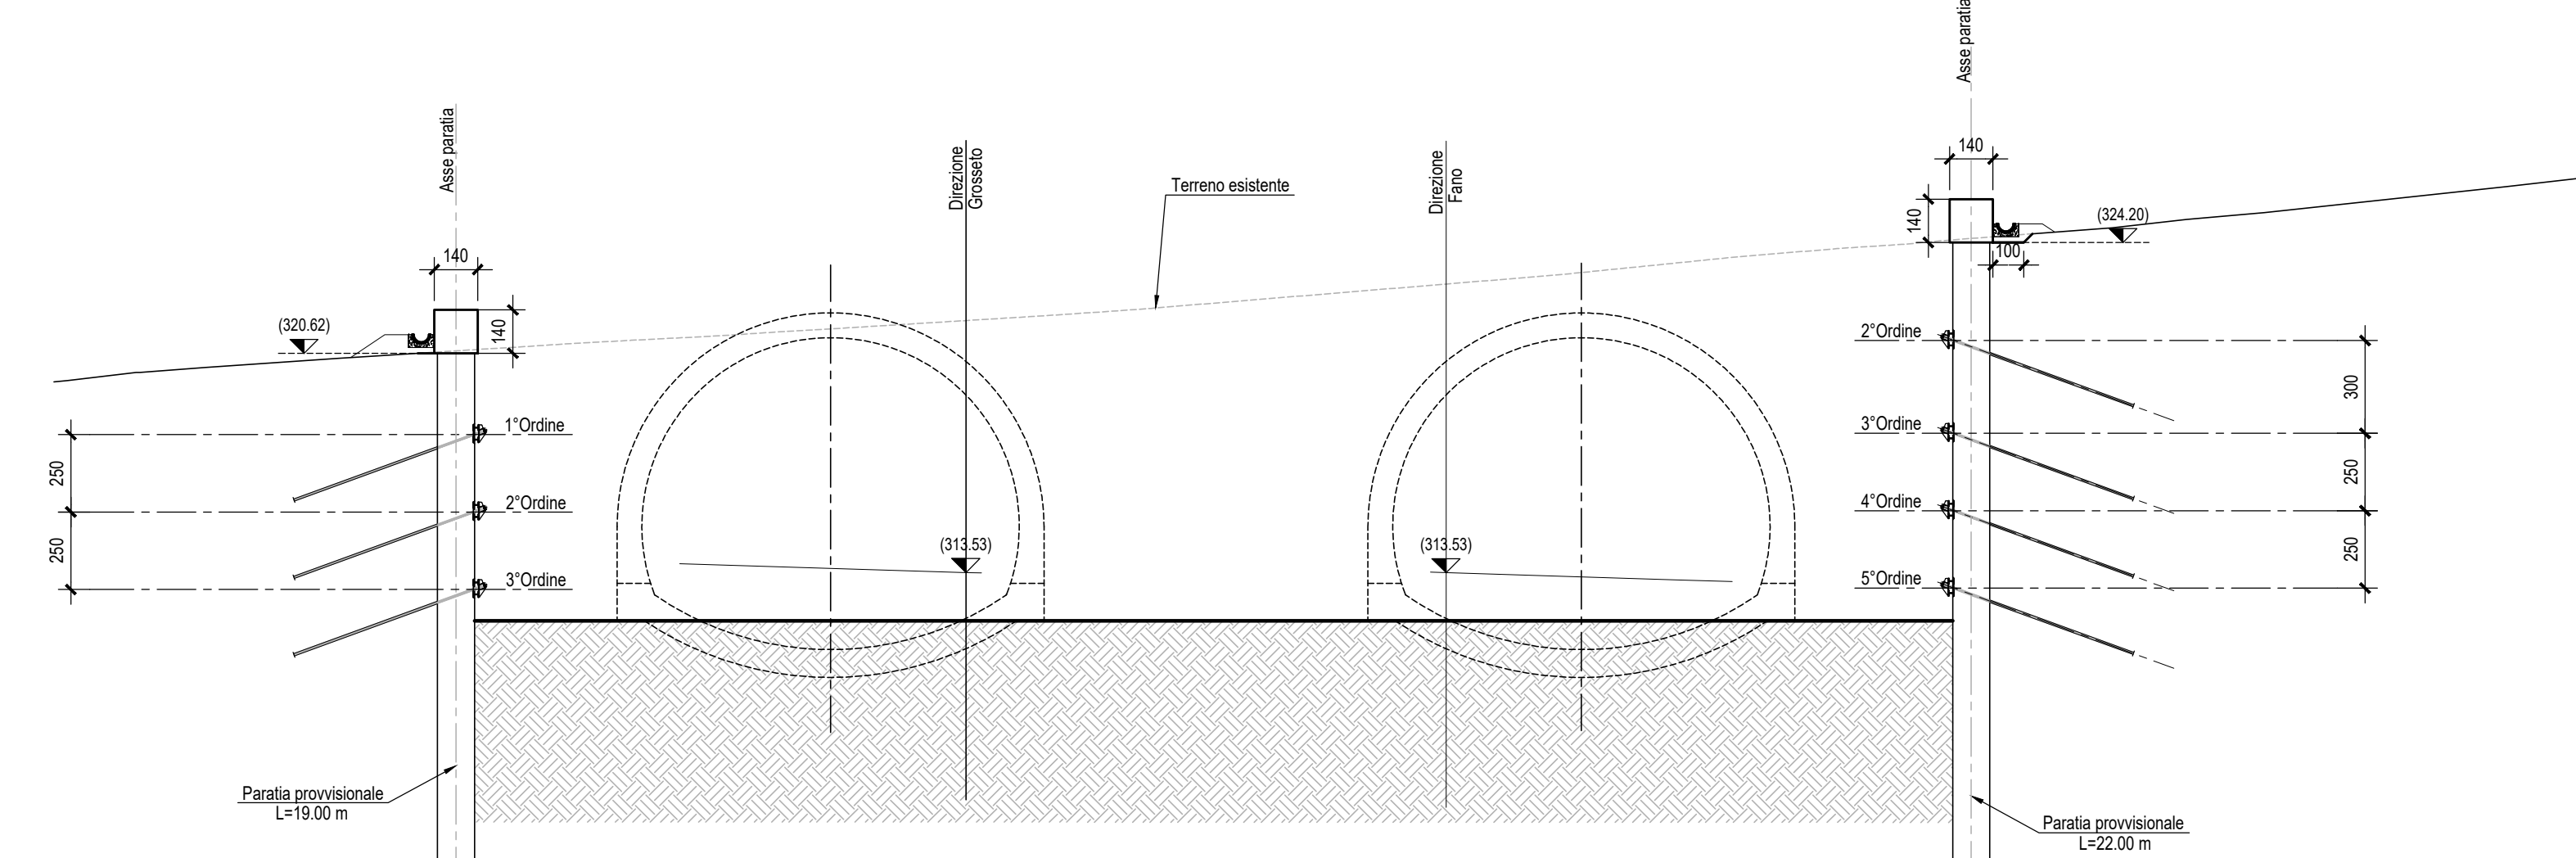


FASE DI SCAVO - SEZIONE 7525 (Dir. Fano) - Scala 1:200

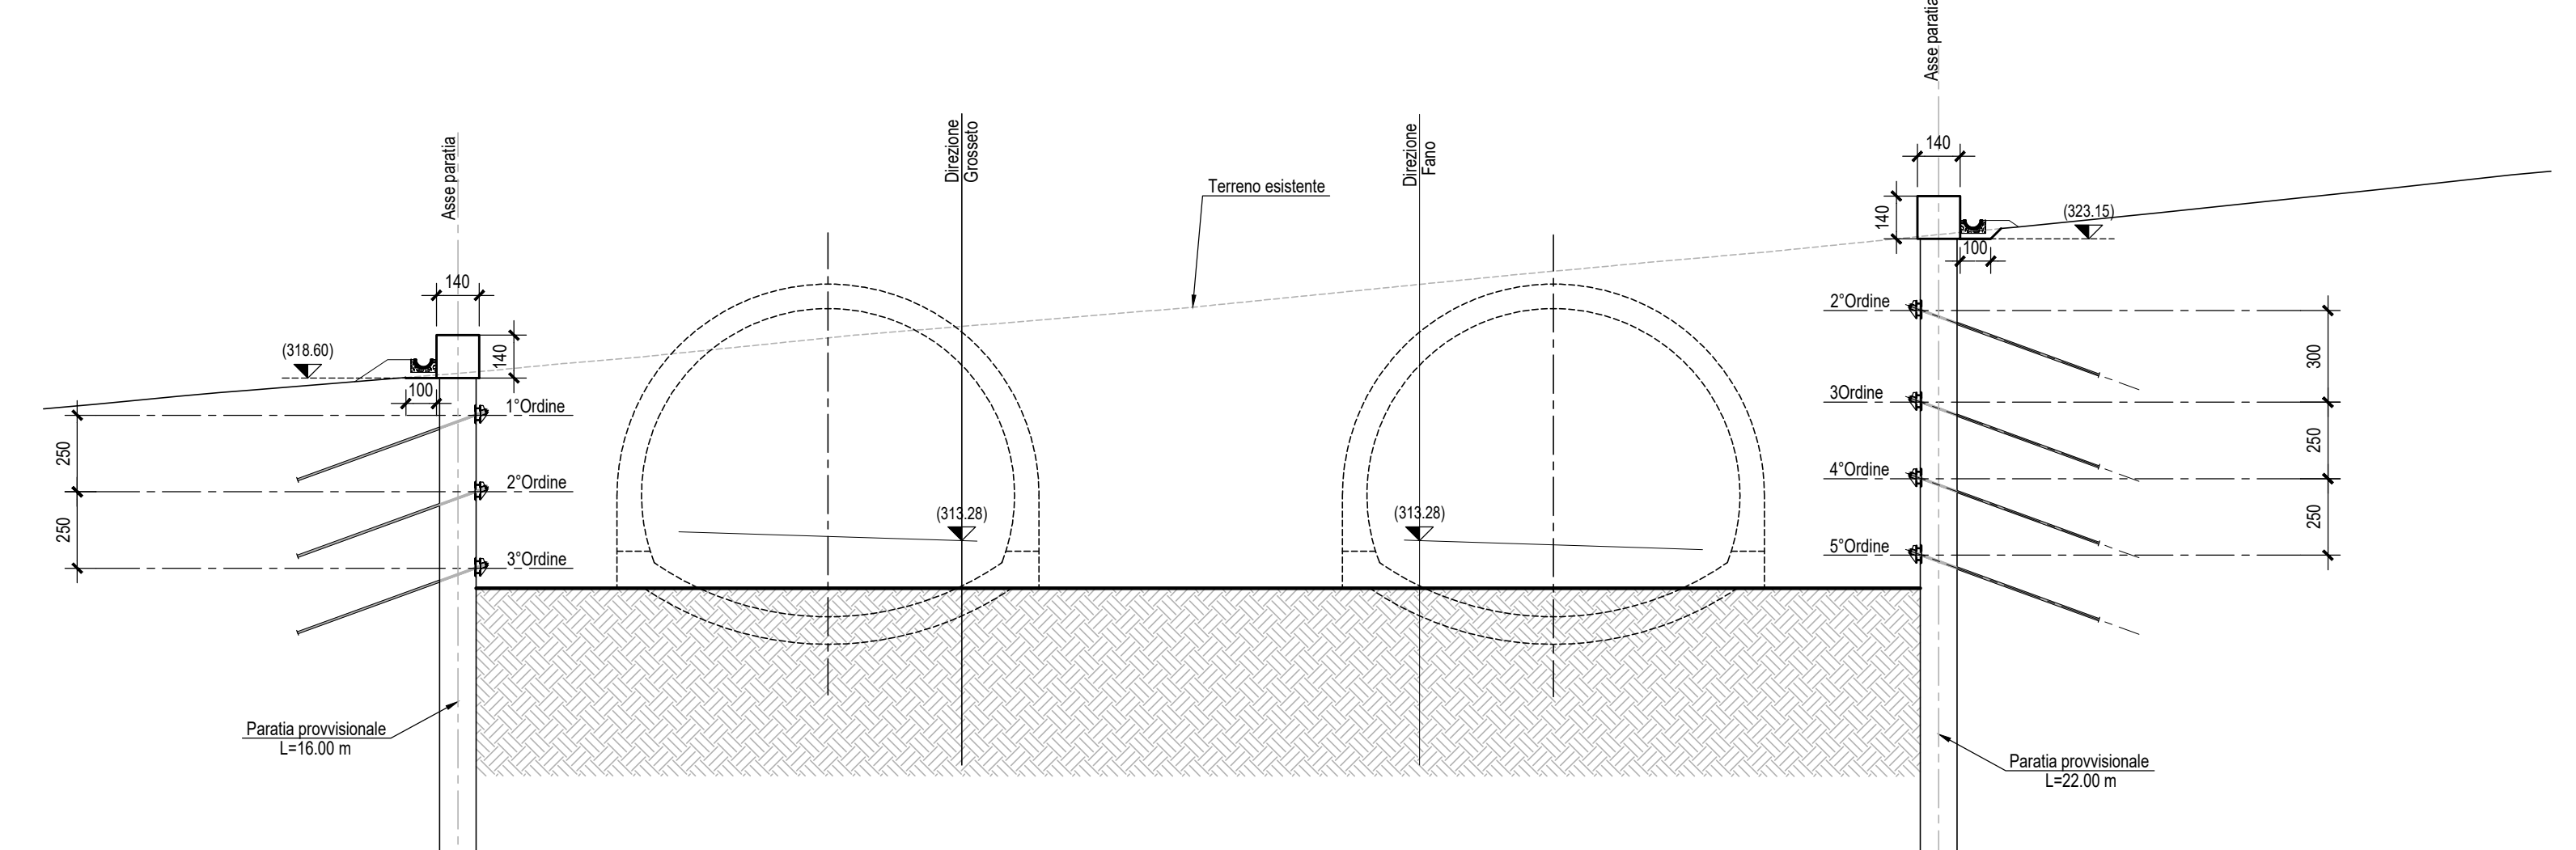

FASE DI SCAVO - SEZIONE 7550 (Dir. Fano) - Scala 1:200

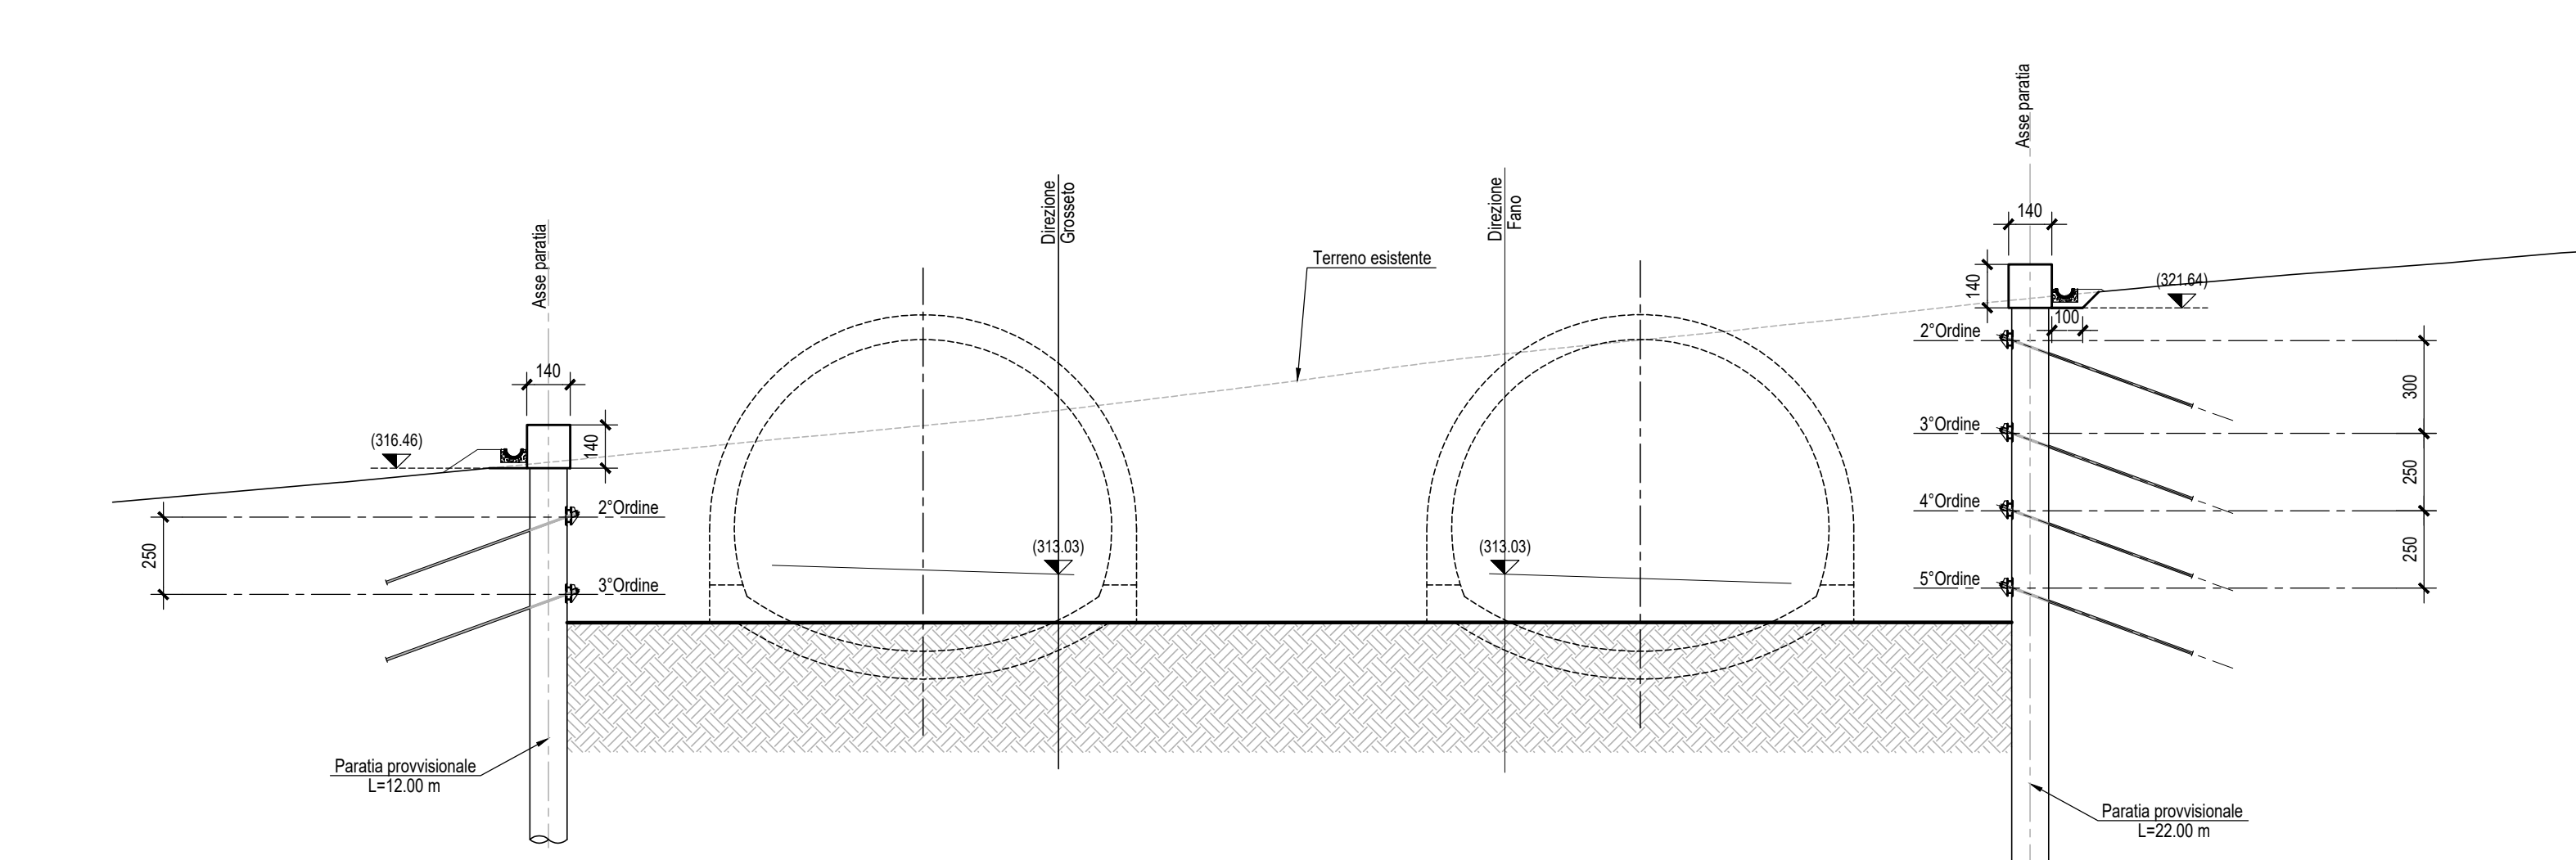

FASE DI SCAVO - SEZIONE 7575 (Dir. Fano) - Scala 1:200

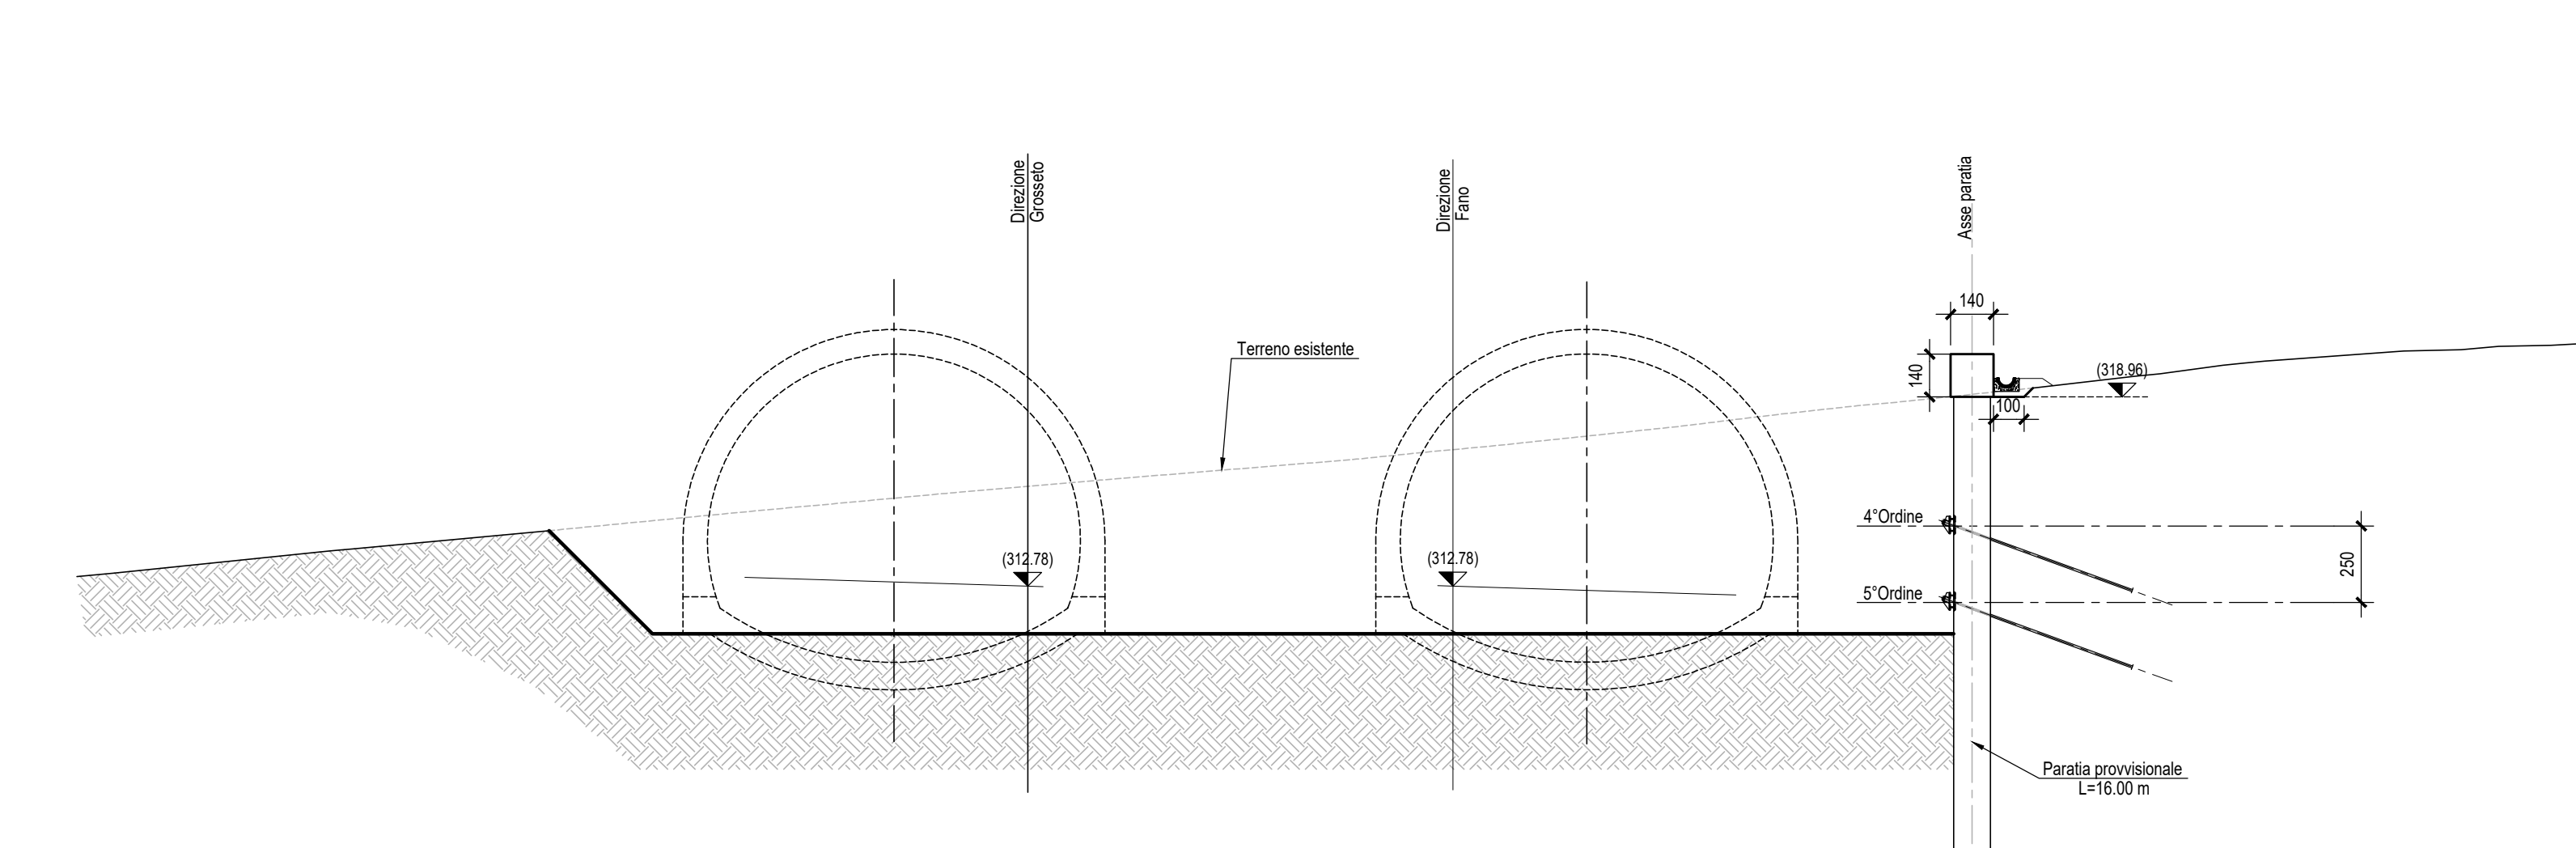

Sanas
GRUPPO FS ITALIANE
Direzione Progettazione e Realizzazione Lavori

SGC Grosseto Fano (E78).
Tratto Nodo di Arezzo (S. Zeno) - Selci Lama (E45).
Adeguamento a 4 corsie del tratto Le Ville - Selci Lama (E45).
Lotto 7.

PROGETTO DEFINITIVO PG 364

ANAS - DIREZIONE PROGETTAZIONE E REALIZZAZIONE LAVORI

IL GEOLOGO Dott. Geol. Salvatore Minno Ordine dei geologi della Regione Lazio n. 1069	IL GEOMETRA Ing. Giovanni Signorelli Provincia di Roma n. A55111	PROGETTAZIONE ATI: (Mandatario)
COORDINATORE PER LA SICUREZZA IN FASE DI PROGETTAZIONE Arch. Santo Salvatore Vermiglio Ordine Architetti Provincia di Reggio Calabria n. 1270	INGEGNERI Ing. Moreno Pappalardo Provincia di Perugia n. A2857	(Mandante)
L'ARCHITETTO Dott. ssa Maria Grazia Liseno Studio MIBACTI n. 1446	INGEGNERI Ing. Claudio Muller Provincia di Roma n. 15754	(Mandatario)
VISTO: IL RESP. DEL PROCEDIMENTO Ing. Michele Consummi	INGEGNERI Ing. Giovanni Saraci Provincia di RC n. A2895	(Mandante)
VISTO: IL RESP. DEL PROGETTO Arch. Pappalardo Marco Calozza	INGEGNERI Ing. Giuseppe Resto Provincia di Roma n. 20629	(Mandante)
		IL PROGETTISTA RESPONSABILE DELL'INTEGRAZIONE DELLE SCELTE STRUTTURATIVE SPECIALISTICHE (DPR207/20 AR1 15 COMM. 15) Dott. Ing. GIORGIO GUIDUCCI Ordine Ingegneri Provincia di Roma n. 14055

OPERE D'ARTE MAGGIORI
Galleria Artificiale - Imbocco est galleria Citerno - Dir. Fano
Sezione trasversale imbocco fase costruttiva - Tav. 2 di 2

COMP. PROGETTO	LV. ANNO N. PROG.	NOME FILE	TOOGA070TSE02A	REVISIONE	SCALA
DP	LO702G	D21110			1:200
D					
C					
B					
A					

Emisione per Istr. ANAS Prot. CDG.U.0439522 23-05-2024 Giugno '24 Mauro Signorelli Guiducci

REV.	DESCRIZIONE	DATA	REDATTO	VERIFICATO	APPROVATO