




FASE DI SCAVO - SEZIONE 7425 (Dir. Fano) - Scala 1:200

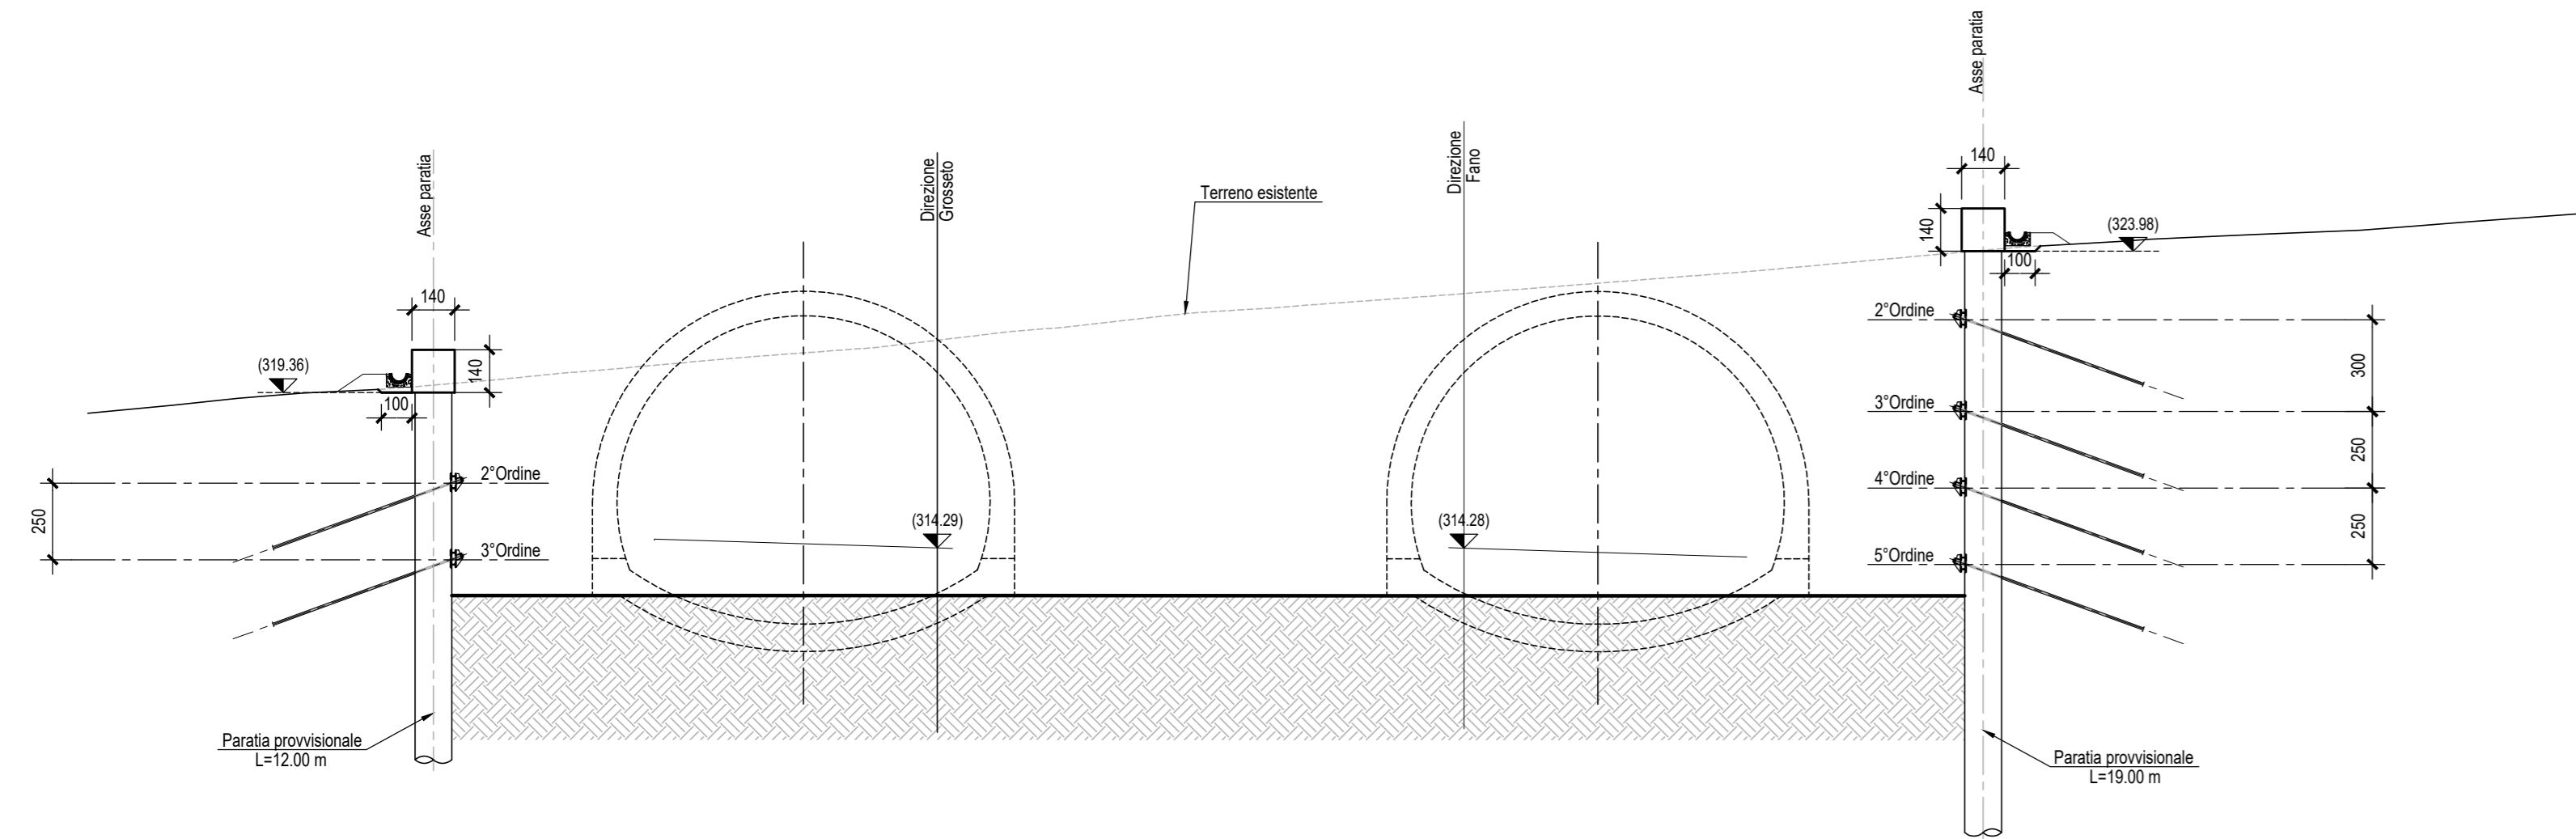


FASE DI SCAVO - SEZIONE 7450 (Dir. Fano) - Scala 1:200

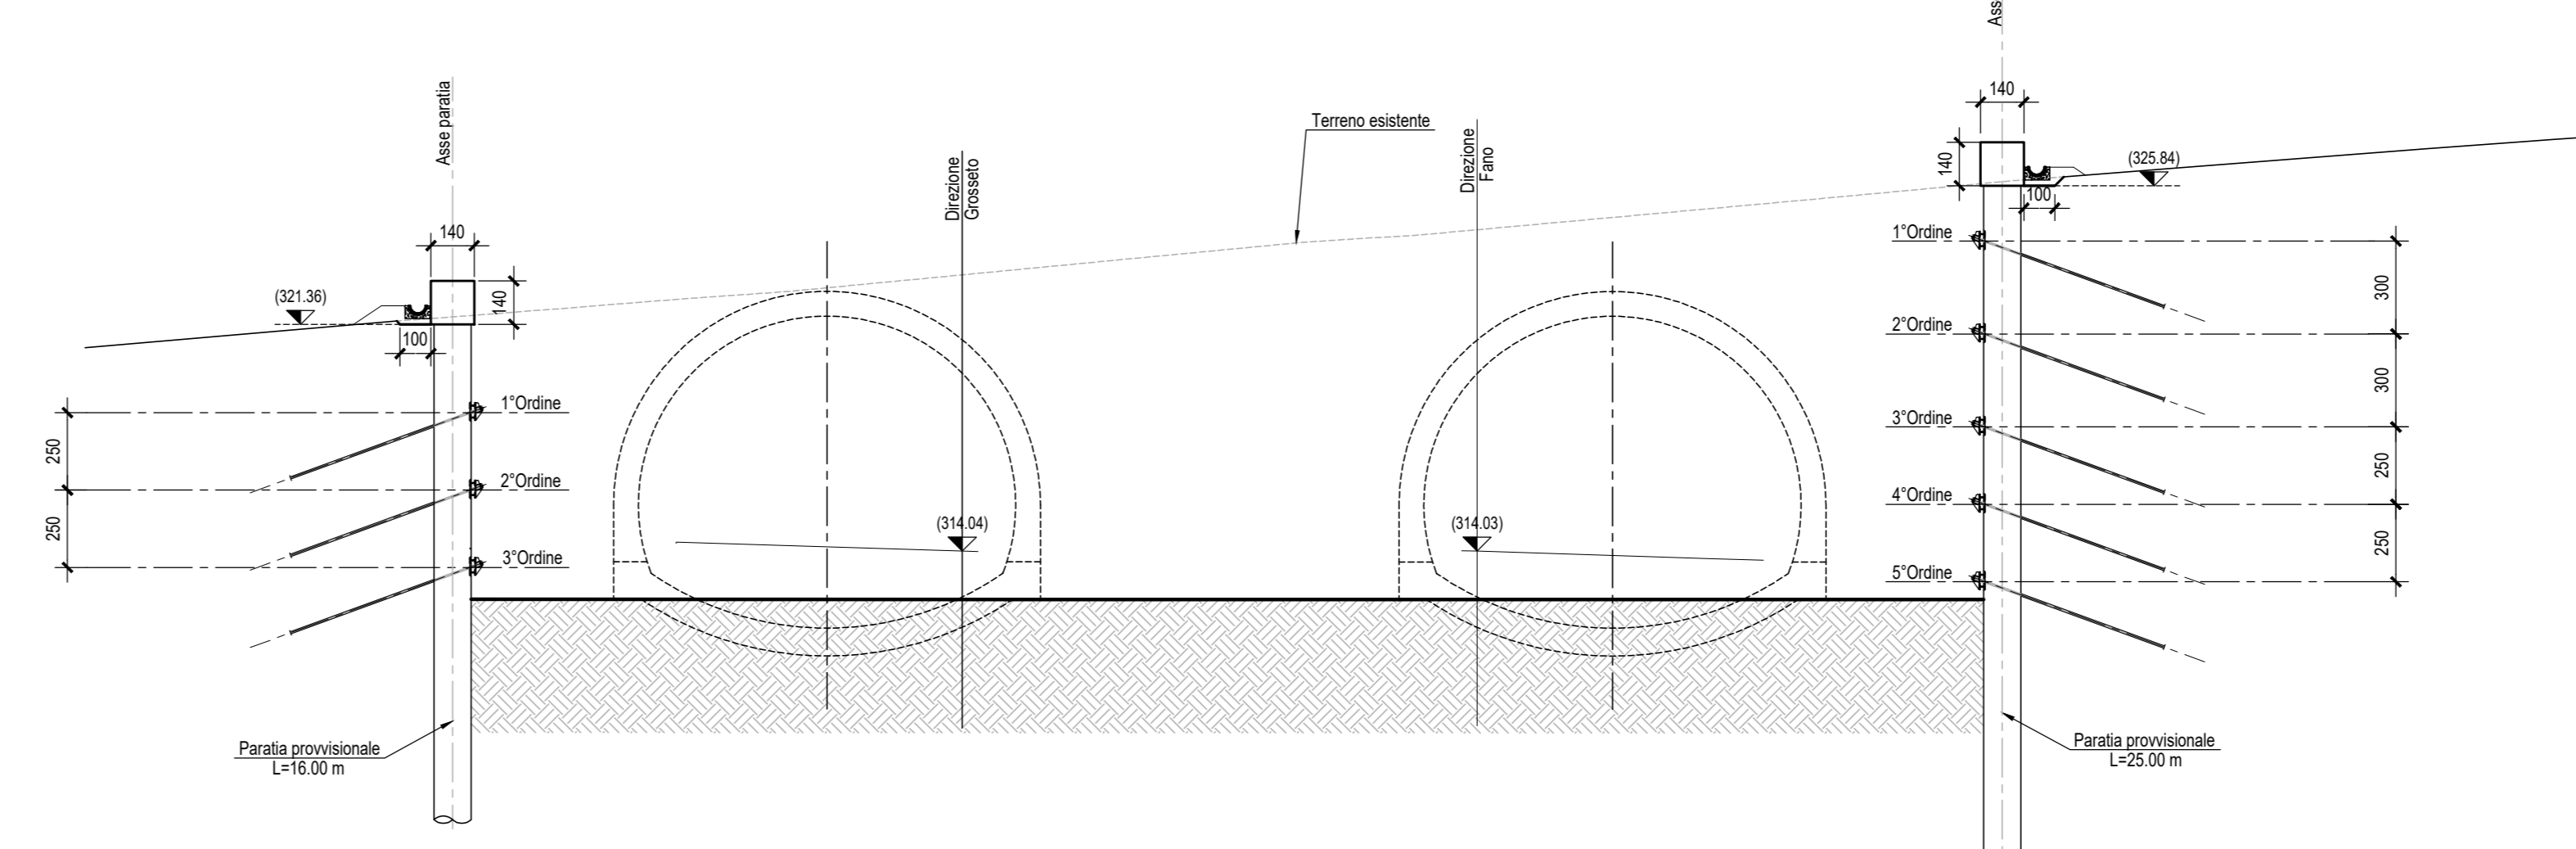


FASE DI SCAVO - SEZIONE 7475 (Dir. Fano) - Scala 1:200

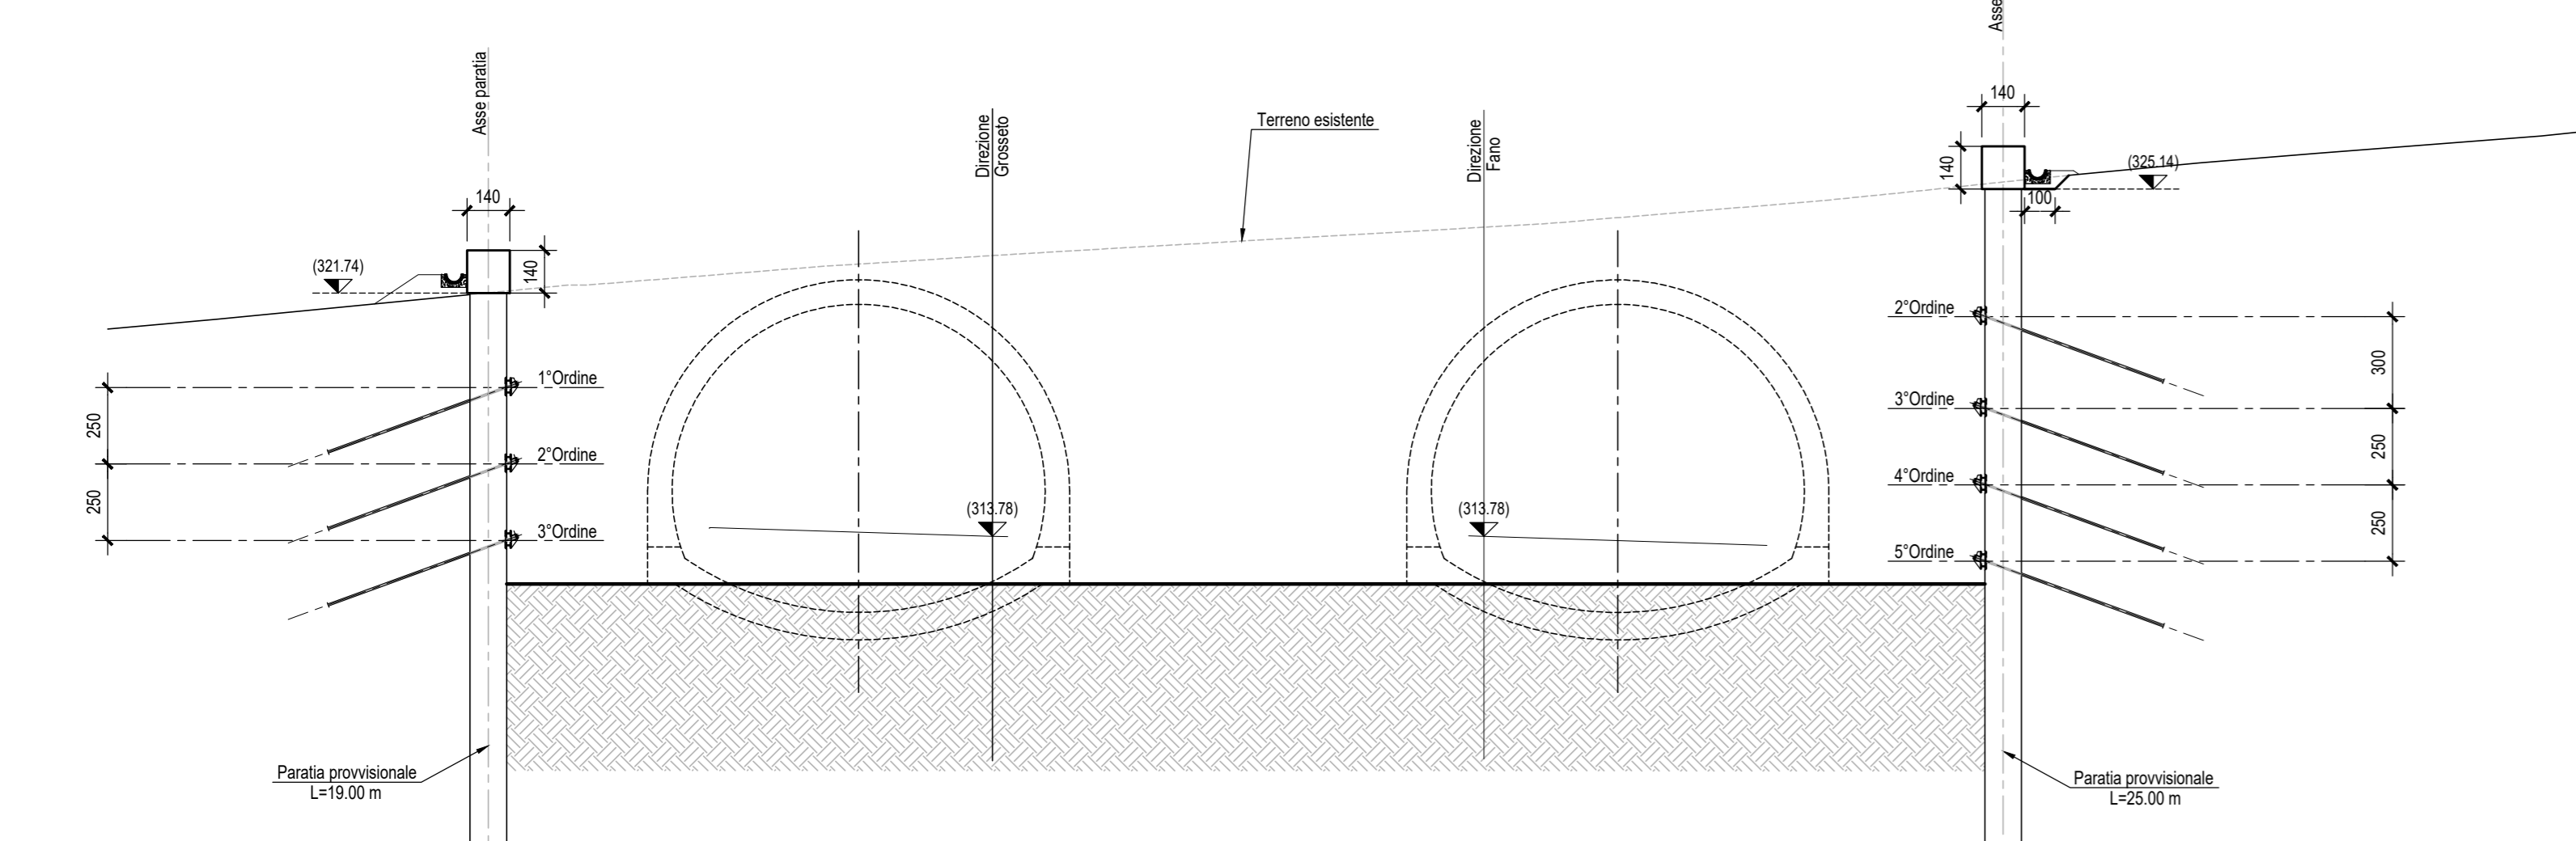


FASE DI SCAVO - SEZIONE 7500 (Dir. Fano) - Scala 1:200

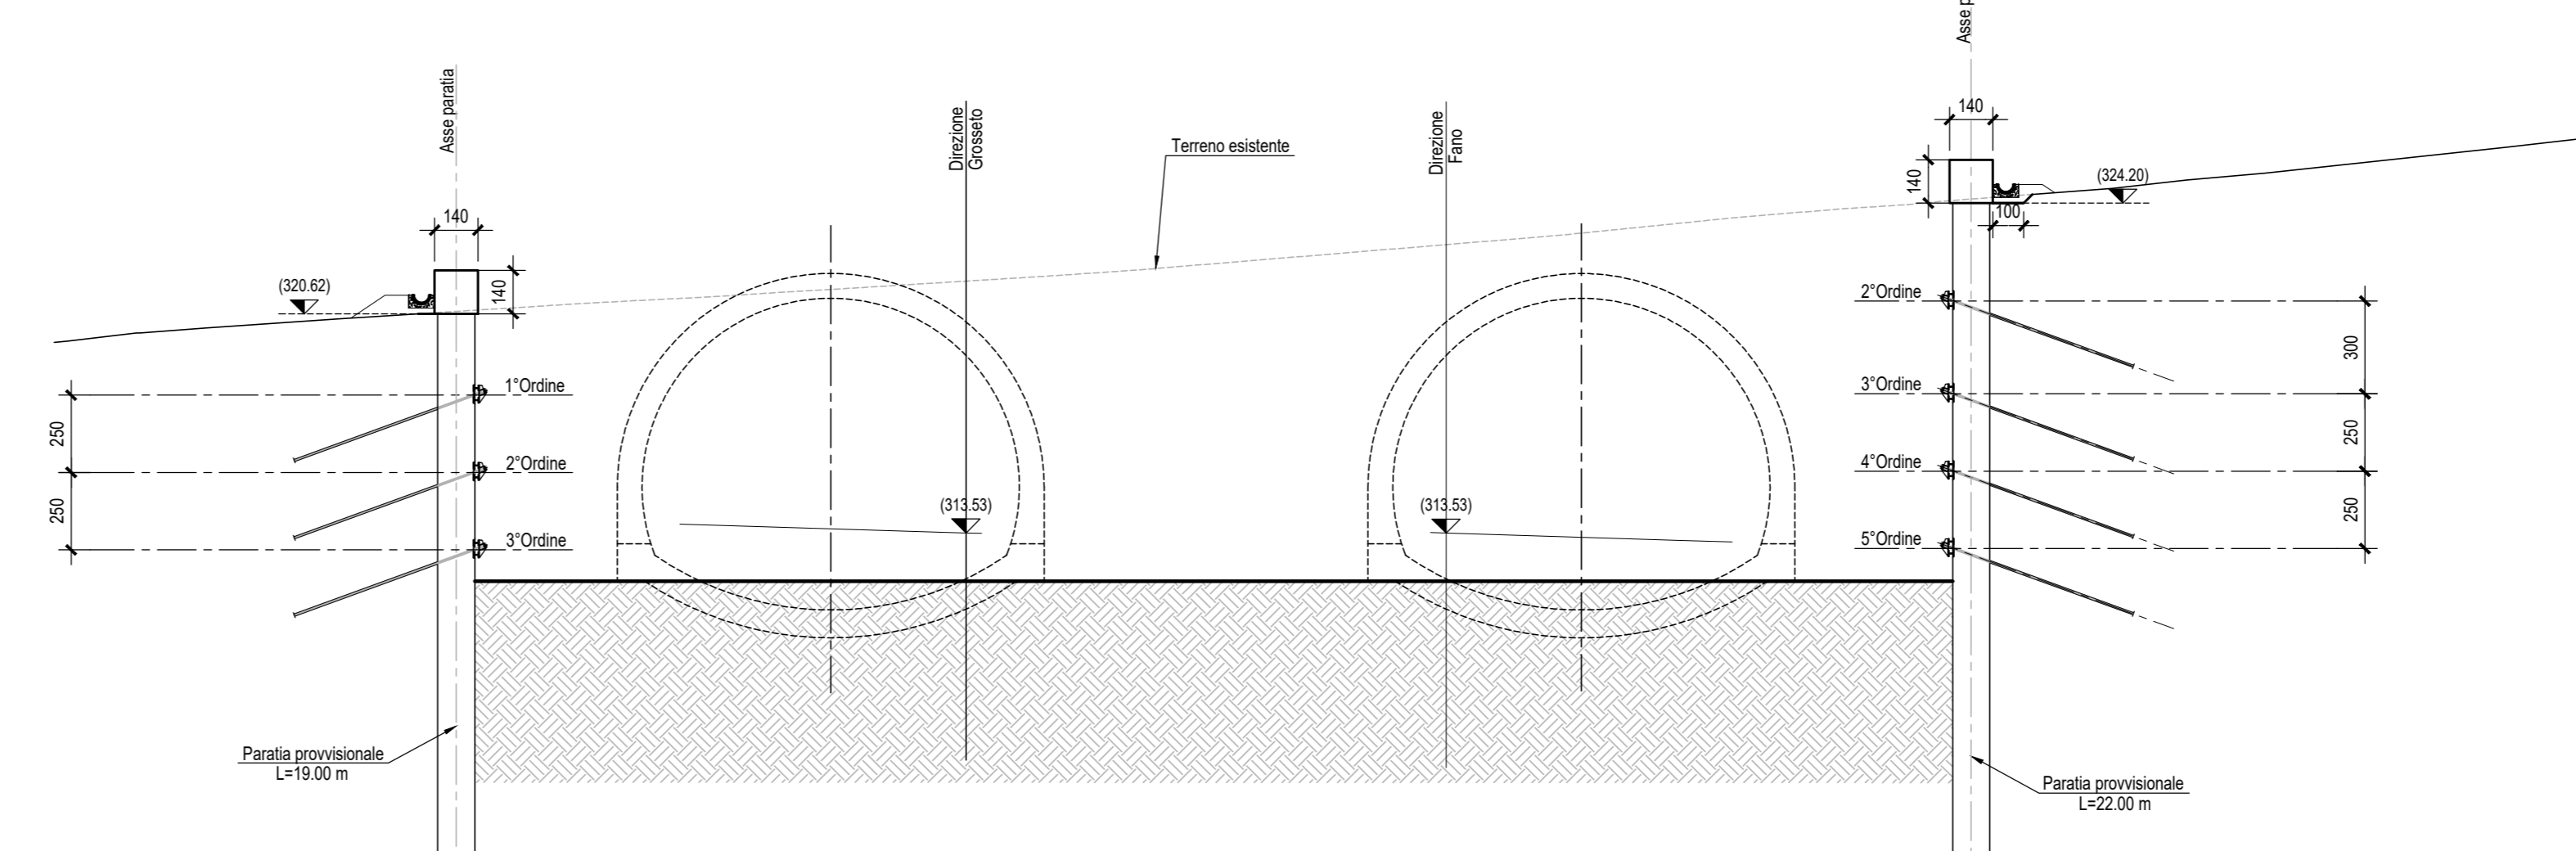


FASE DI SCAVO - SEZIONE 7525 (Dir. Fano) - Scala 1:200

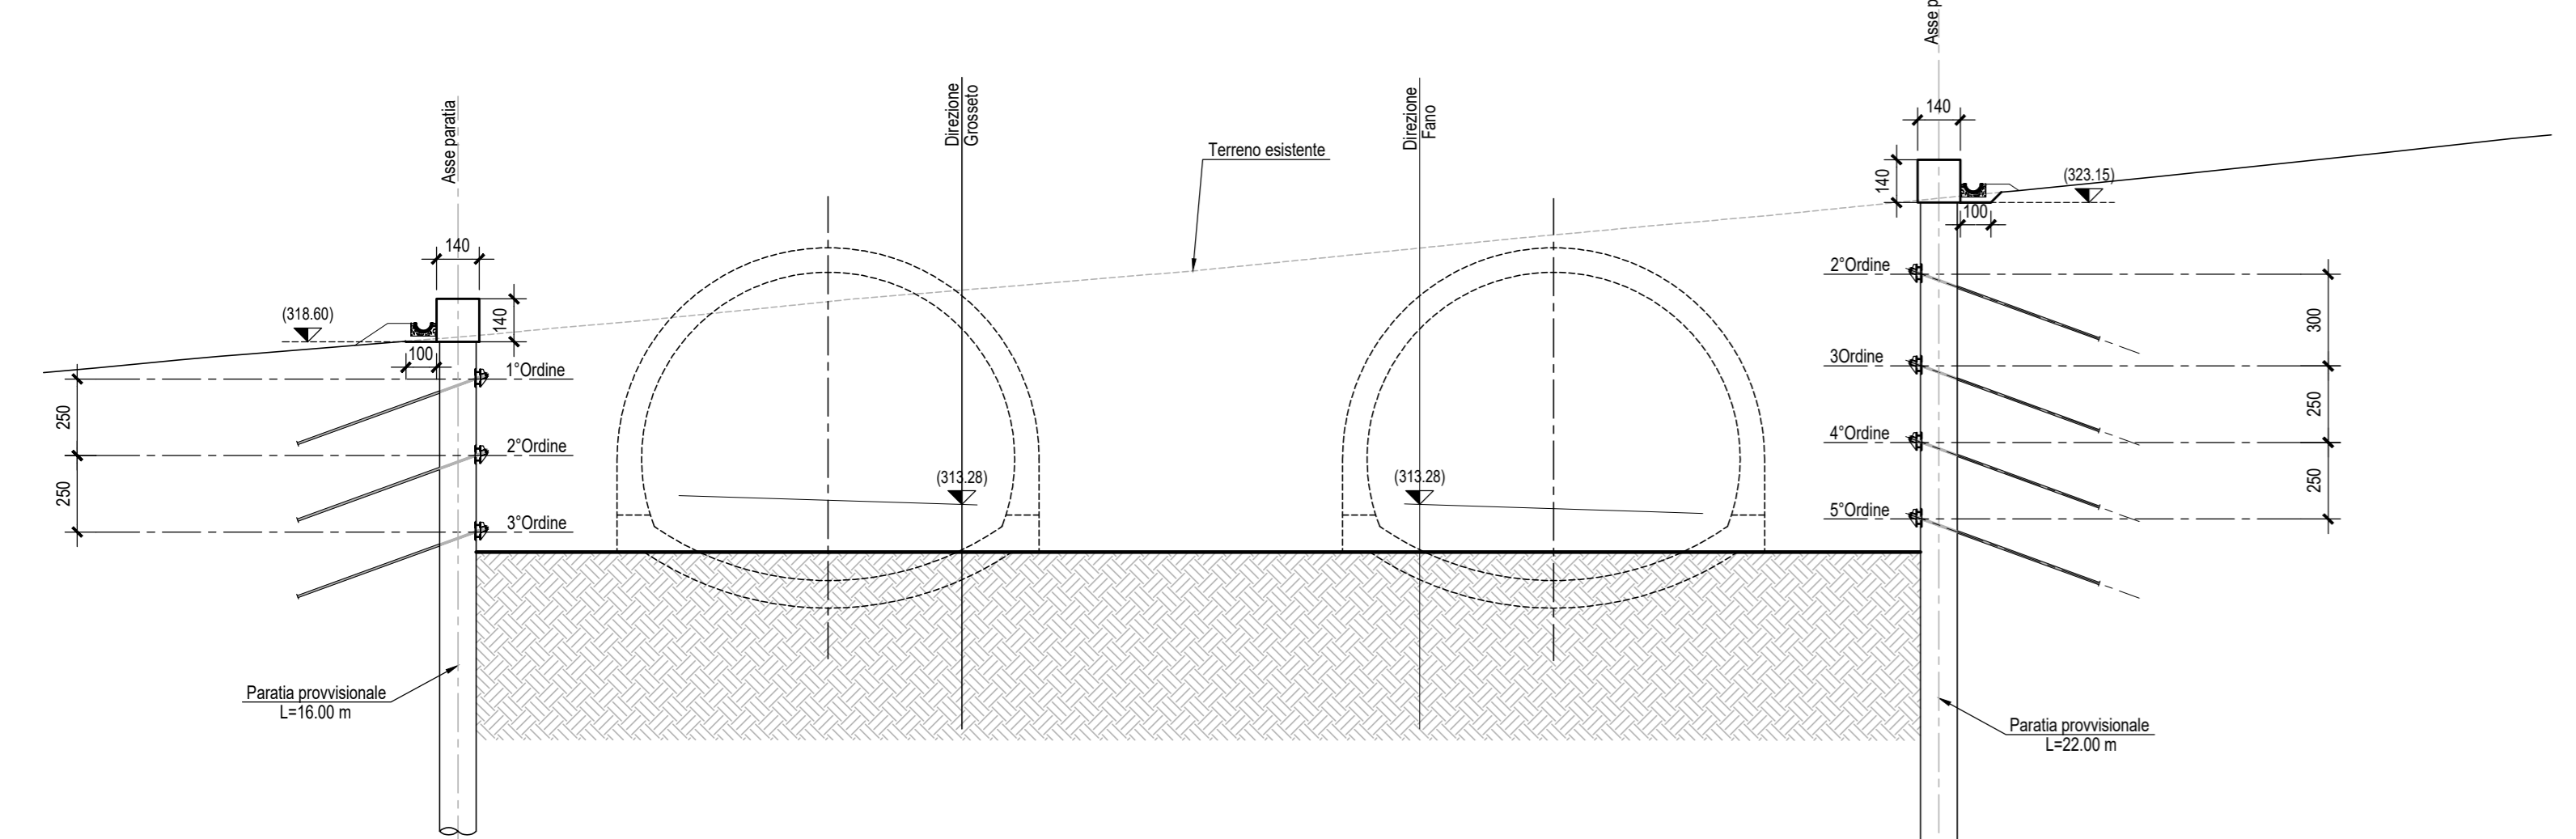

FASE DI SCAVO - SEZIONE 7550 (Dir. Fano) - Scala 1:200

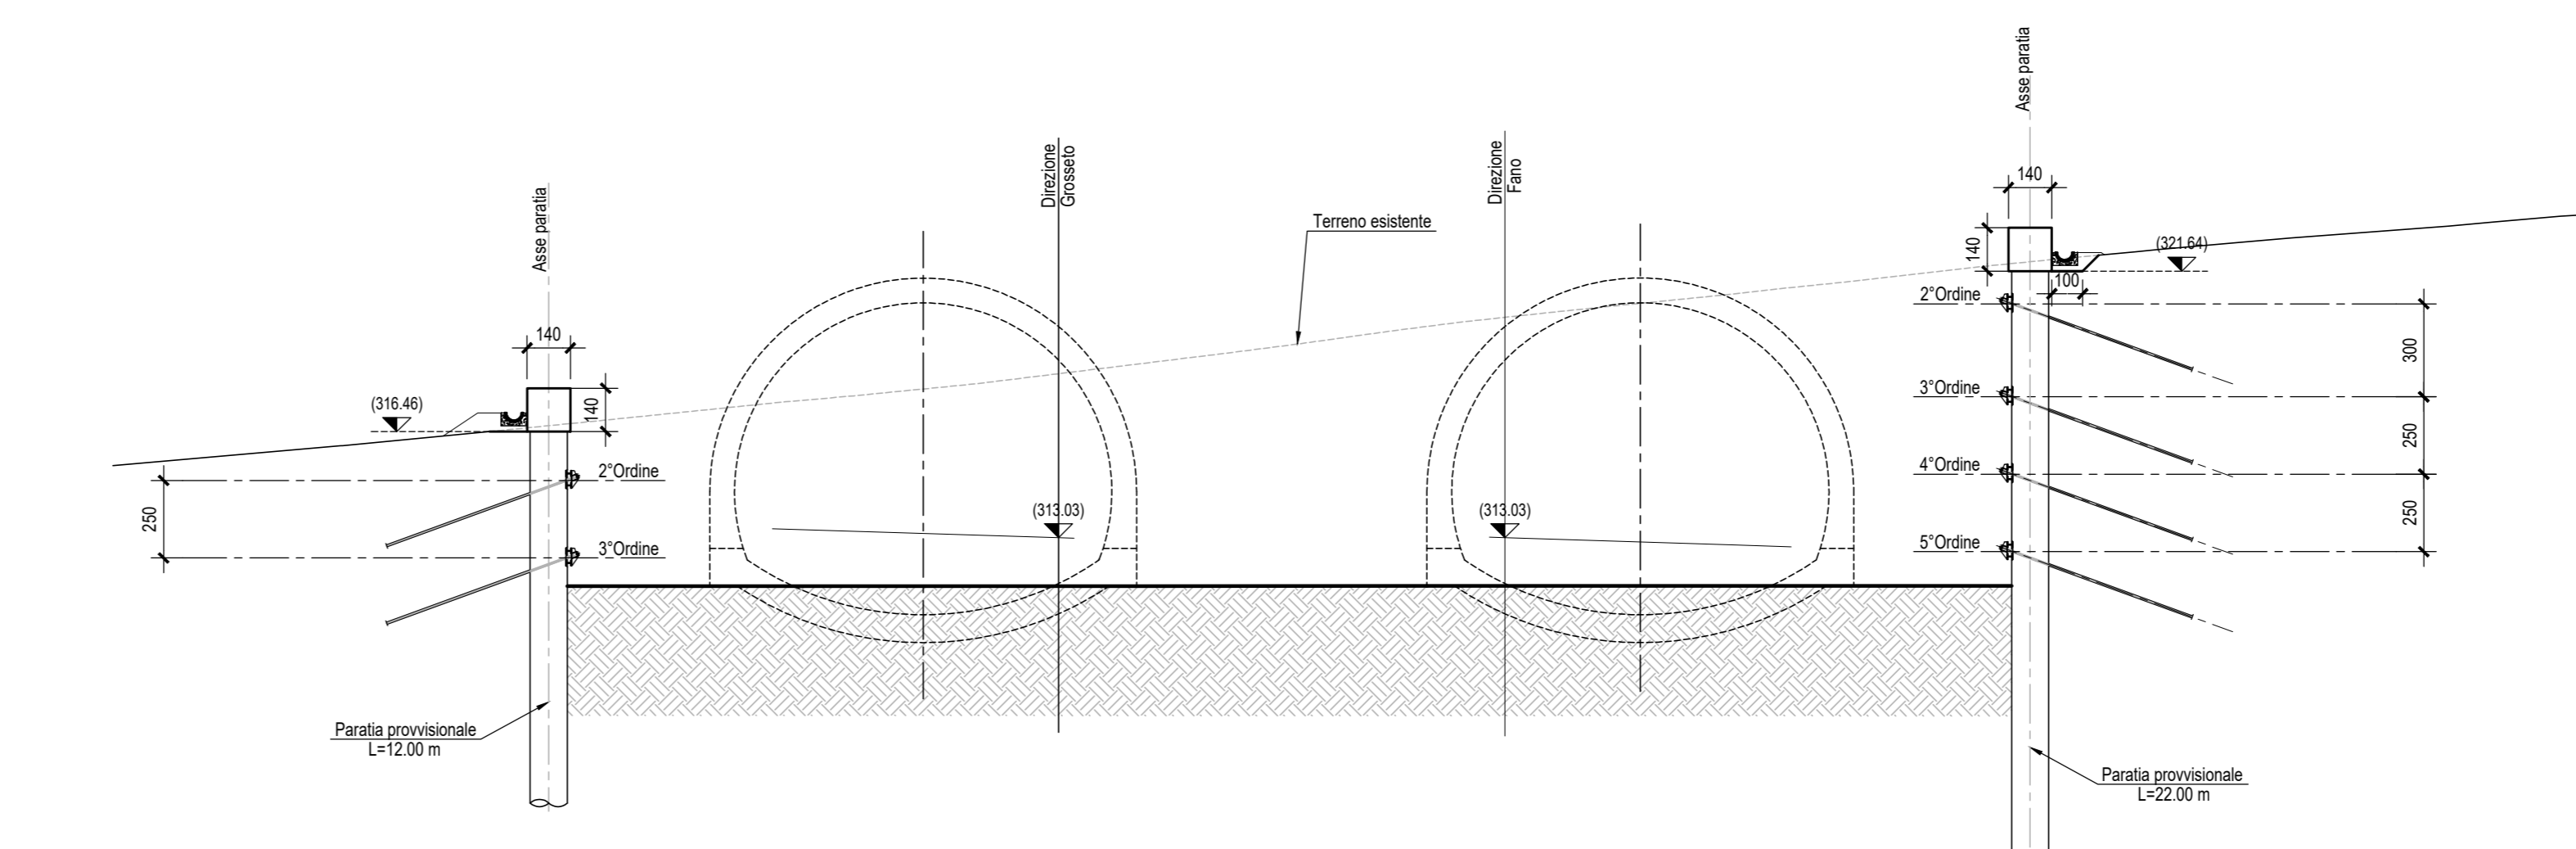

FASE DI SCAVO - SEZIONE 7575 (Dir. Fano) - Scala 1:200

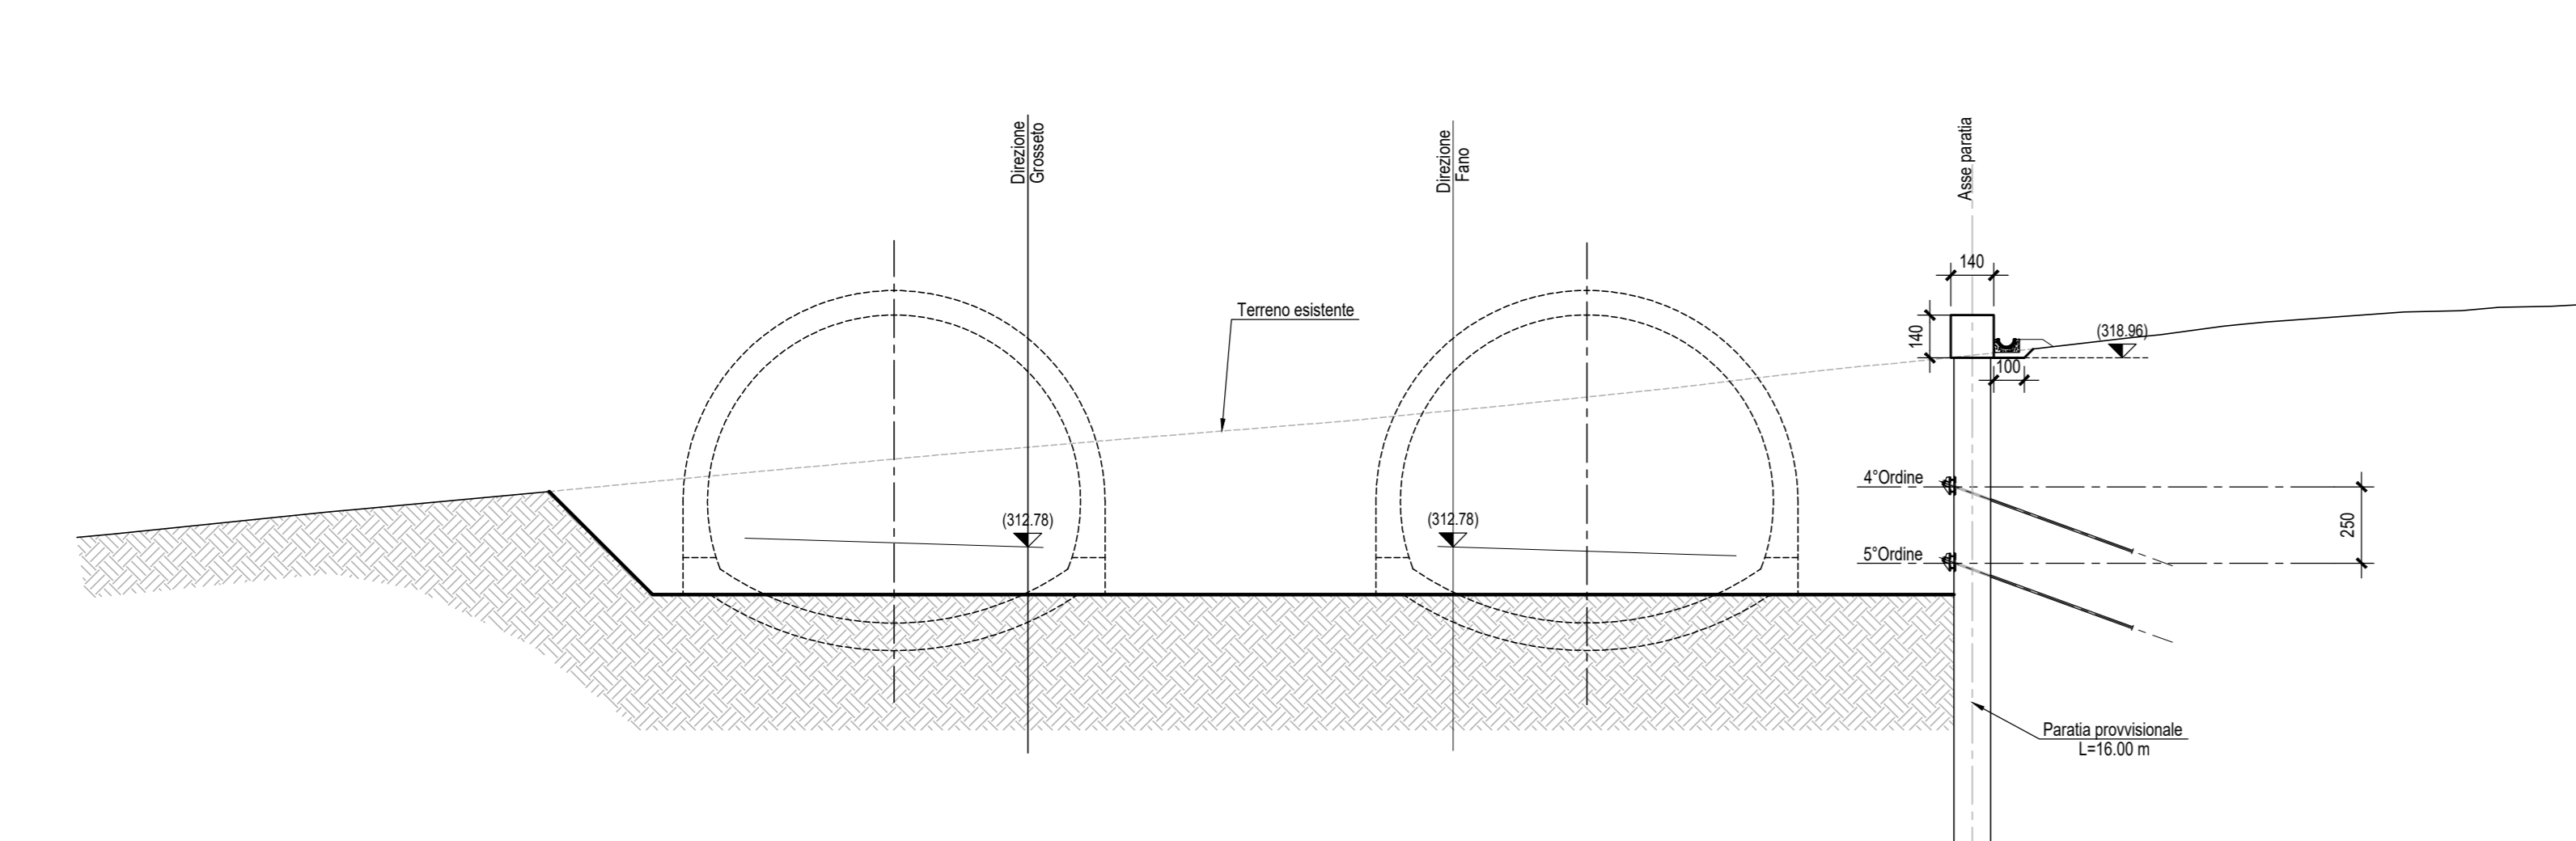

Sanas
GRUPPO FS ITALIANE
Direzione Progettazione e Realizzazione Lavori

SGC Grosseto Fano (E78).
Tratto Nodo di Arezzo (S. Zeno) - Selci Lama (E45).
Adeguamento a 4 corsie del tratto Le Ville - Selci Lama (E45).
Lotto 7.

PROGETTO DEFINITIVO PG 364

ANAS - DIREZIONE PROGETTAZIONE E REALIZZAZIONE LAVORI

IL GEOLOGO Dott. Geol. Salvatore Morino Ordine dei geologi della Regione Lazio n. 1069	IL GEOMETRA Ing. Massimo Magagnoli Ordine dei geometri della Provincia di Roma n. A55111	PROGETTAZIONE ATI: (Mandatario)
COORDINATORE PER LA SICUREZZA IN FASE DI PROGETTAZIONE Arch. Santo Salvatore Vermiglio Ordine Architetti Provincia di Reggio Calabria n. 1270	INGEGNERE Ing. Moreno Pappalardo Provincia di Perugia n. A2857	(Mandatario)
L'ARCHEOLOGO Dott. ssa Maria Grazia Liseno Dipartimento MIAC n. 1446	INGEGNERE Ing. Claudio Müller Provincia di Roma n. 15754	(Mandatario)
VISTO: IL RESP. DEL PROCEDIMENTO Ing. Michele Consummi	INGEGNERE Ing. Giovanni Saraci Provincia di RC n. A2895	(Mandatario)
VISTO: IL RESP. DEL PROGETTO Arch. Paoletti Marco Calzavara	INGEGNERE Ing. Giuseppe Resto Provincia di Roma n. 20629	(Mandatario)
		Dott. Ing. GIORGIO GUIDUCCI Ordine Ingegneri Provincia di Roma n. 14035

IL PROGETTISTA RESPONSABILE DELL'INTEGRAZIONE DELLE SCELTE STRUTTURATIVE SPECIALISTICHE (DPR 207/2010 ART. 15 COMMA 2)
ING. GIORGIO GUIDUCCI

OPERE D'ARTE MAGGIORI
Galleria Artificiale - Imbocco est galleria Citerna - Dir. Grosseto
Sezione trasversale imbocco fase costruttiva - Tav. 2 di 2

COMP. PROGETTO	NUM. ANNO N. PROG.	NOME FILE	TOOGAD80STSE02A	REVISIONE	SCALA
DP	LO702G	D21110			1:200
D					
C					
B					
A	Emisione per Istr. ANAS Prot. CDG.U.0439522 23-05-2024	Giugno '24	Mouso	Signorelli	Guiducci
REV.	DESCRIZIONE	DATA	REDATTO	VERIFICATO	APPROVATO