SEZIONE TRASVERSALE
SCALA 1:50

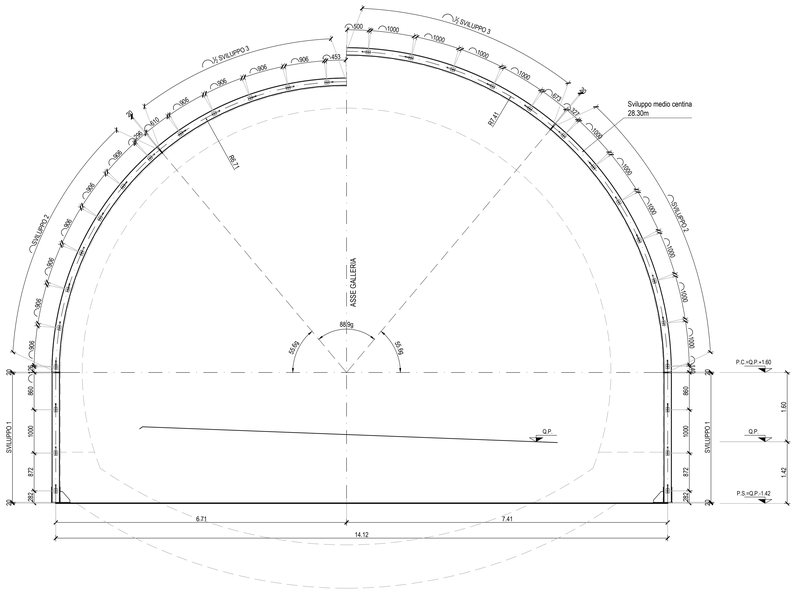

SEZIONE LONGITUDINALE
SCALA 1:50

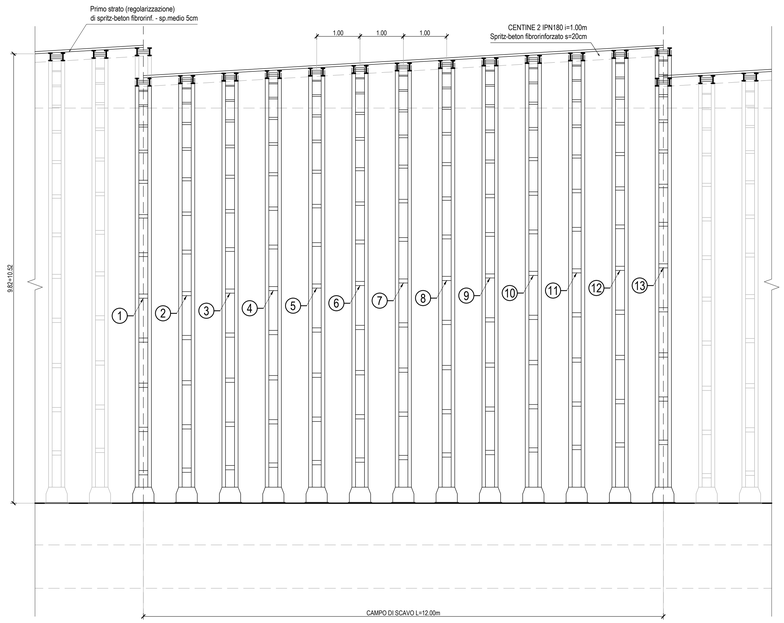

Centina	Raggio (m)	Sviluppo 1 (mm)	Sviluppo 2 (mm)	Sviluppo 3 (mm)	Sviluppo tot (mm)
1	6.71	2985	5836	9348	26990
2	6.77	2985	5887	9429	27173
3	6.83	2985	5938	9511	27356
4	6.88	2985	5988	9592	27539
5	6.94	2985	6039	9674	27723
6	7.00	2985	6090	9755	27906
7	7.06	2985	6141	9837	28089
8	7.12	2985	6192	9918	28272
9	7.18	2985	6247	10000	28455
10	7.23	2985	6293	10081	28638
11	7.29	2985	6344	10163	28822
12	7.35	2985	6395	10244	29004
13	7.41	2985	6446	10326	29188

PARTICOLARE 2
SCALA 1:10
GIUNZIONE CENTINE

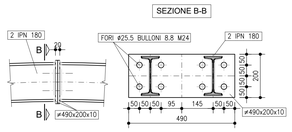

PARTICOLARE 1
SCALA 1:10
PIEDE CENTINE

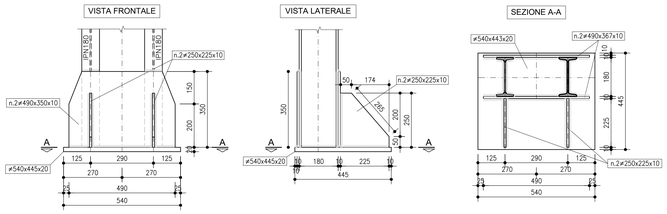

PARTICOLARE 3
SCALA 1:10
UNIONE CENTINE

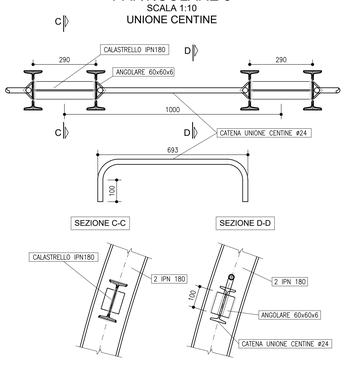

Anas
GRUPPO FS ITALIANE

Direzione Progettazione e Realizzazione Lavori

SGC Grosseto Fano (E78).
Tratto Nodo di Arezzo (S. Zeno) - Selci Lama (E45).
Adeguamento a 4 corsie del tratto Le Ville - Selci Lama (E45).
Lotto 7.

PROGETTO DEFINITIVO | **PG 364**

ANAS - DIREZIONE PROGETTAZIONE E REALIZZAZIONE LAVORI

IL GEOLOGO
Dott. Geol. Salvatore Marino
Ordine dei geologi della Regione Lazio n. 1069

COORDINATORE PER LA SICUREZZA IN FASE DI PROGETTAZIONE
Arch. Santo Salvatore Vermiglio
Ordine Architetti Provincia di Reggio Calabria n. 1270

L'ARCHEOLOGO
Dott.ssa Maria Grazia Liseno
Elenco MIBACT n. 1646

VISTO: IL RESP. DEL PROCEDIMENTO
Ing. Michele Consumi

VISTO: IL RESP. DEL PROGETTO
Arch.Pianif. Marco Colazza

RESPONSABILI SPECIALISTICI
Ing. Luigi Signorelli
Ordine Ingegneri Provincia di Roma n. A35111

Ing. Moreno Panfili
Ordine Ingegneri Provincia di Perugia n. A2657

Ing. Claudio Muller
Ordine Ingegneri Provincia di Roma n. 15754

Ing. Giovanni Surace
Ordine Ingegneri Provincia di RC n. A2895

Ing. Giuseppe Resta
Ordine Ingegneri Provincia di Roma n. 20629

PROGETTAZIONE ATI:
(Mandataria) GPI INGEGNERIA — GESTIONE PROGETTI INGEGNERIA srl
(Mandante) cooprogetti
(Mandante) engeko
(Mandante) AIM Studio di Architettura e Ingegneria Integrata

IL PROGETTISTA RESPONSABILE DELL'INTEGRAZIONE DELLE PRESTAZIONI SPECIALISTICHE (DPR207/10 ART 15 COMMA 8)
Dott. Ing. GIORGIO GUIDUCCI
Ordine Ingegneri Provincia di Roma n. 14035

DOTT. ING. GIORGIO GUIDUCCI — ORDINE DEGLI INGEGNERI DELLA PROVINCIA DI ROMA — n. 14035

OPERE D'ARTE MAGGIORI
Galleria Naturale
Le Ville – Dir. Fano
Sezione tipo BOV – Carpenteria centine e particolari costruttivi

CODICE PROGETTO														NOME FILE	REVISIONE	SCALA
COMP.	PROGETTO			LIV.	ANNO	N.PROG.								T00GN01OSTCA03A.		
D P	L O 7 0 2 G			D	2 1	1 0	CODICE ELAB.	T	O	O	G	N	O	1 O S T C A 0 3	A	1:50/1:10

REV.	DESCRIZIONE	DATA	REDATTO	VERIFICATO	APPROVATO
D					
C					
B					
A	Emissione	Marzo '24	Amoruso	Signorelli	Guiducci