



SEZIONE TRASVERSALE  
SCALA 1:50

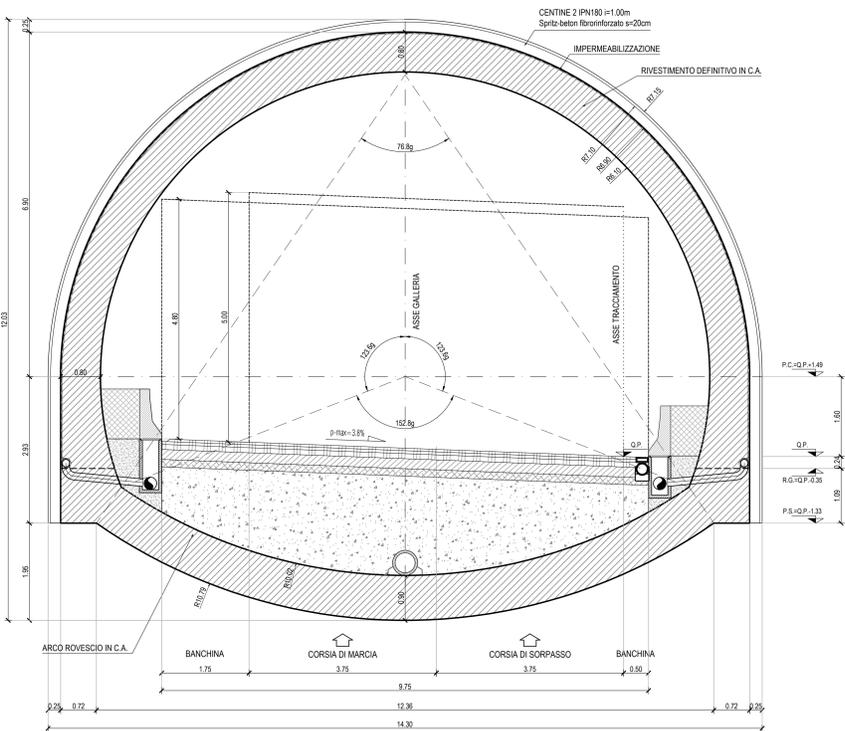

LEGENDA ACRONIMI  
P.C.=PIANO DEI CENTRI  
P.S.=PIANO DI SCAVO  
Q.P.=QUOTA PROGETTO  
R.G.=RIPPRESA DI GETTO

SEZIONE LONGITUDINALE  
SCALA 1:50

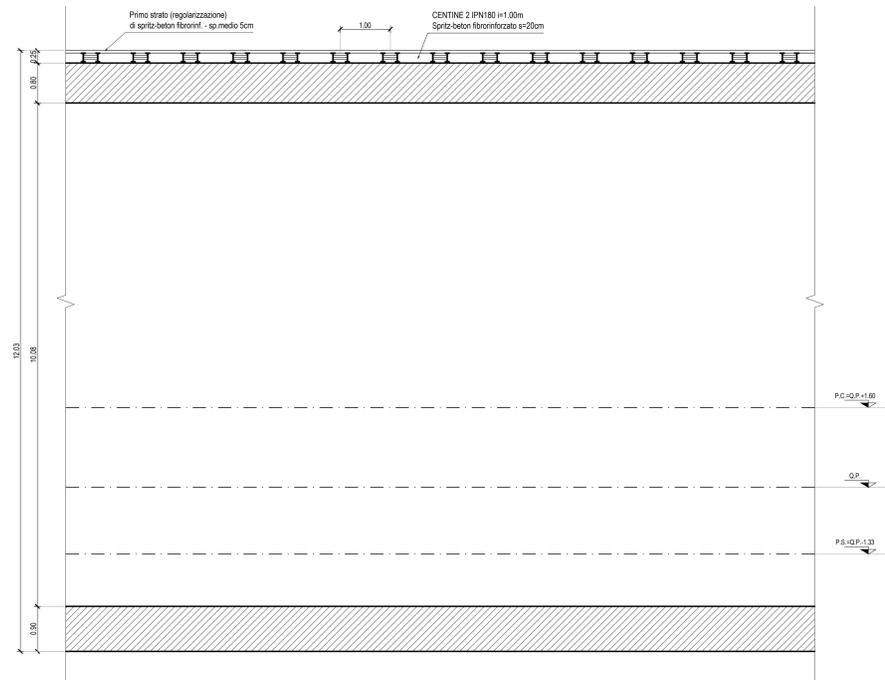

**Sanas**  
GRUPPO FS ITALIANE  
Direzione Progettazione e Realizzazione Lavori

SGC Grosseto Fano (E78).  
Tratto Nodo di Arezzo (S. Zeno) - Selci Lama (E45).  
Adeguamento a 4 corsie del tratto Le Ville - Selci Lama (E45).  
Lotto 7.

PROGETTO DEFINITIVO PG 364

ANAS - DIREZIONE PROGETTAZIONE E REALIZZAZIONE LAVORI

IL GEOLOGO Dott. Geol. Salvatore Morino Ordine dei geologi della Regione Lazio n. 1069	IL COORDINATORE PER LA SICUREZZA IN FASE DI PROGETTAZIONE Arch. Santo Salvatore Virmiglio Ordine Architetti Provincia di Reggio Calabria n. 1270	IL COORDINATORE PER LA SICUREZZA IN FASE DI PROGETTAZIONE Arch. Santo Salvatore Virmiglio Ordine Architetti Provincia di Reggio Calabria n. 1270	IL PROGETTISTA RESPONSABILE DELL'INTEGRAZIONE DELLE SCELTE STRUTTURALI SPECIALISTICHE (DPR 207/20 AR1 15 COMM. 15/2014) Dott. Ing. GIORGIO GUIDUCCI Ordine Ingegneri Provincia di Roma n. 14035
--	--	--	---

OPERE D'ARTE MAGGIORI  
Galleria Naturale  
Le Ville - Dir. Fano  
Sezione tipo B0 - Carpenteria

COMP. PROGETTO	LV. ANNO N.PROG.	NOME FILE	REVISIONE	SCALA
DP	LO702G D2110	TO0GN010STCP02A	A	1:50/1:5
D				
C				
B				
A	Emissione	Marzo '24	Amoruso	Signorelli
REV.	DESCRIZIONE	DATA	REDATTO	VERIFICATO