


SEZIONE TRASVERSALE

SCALA 1:50

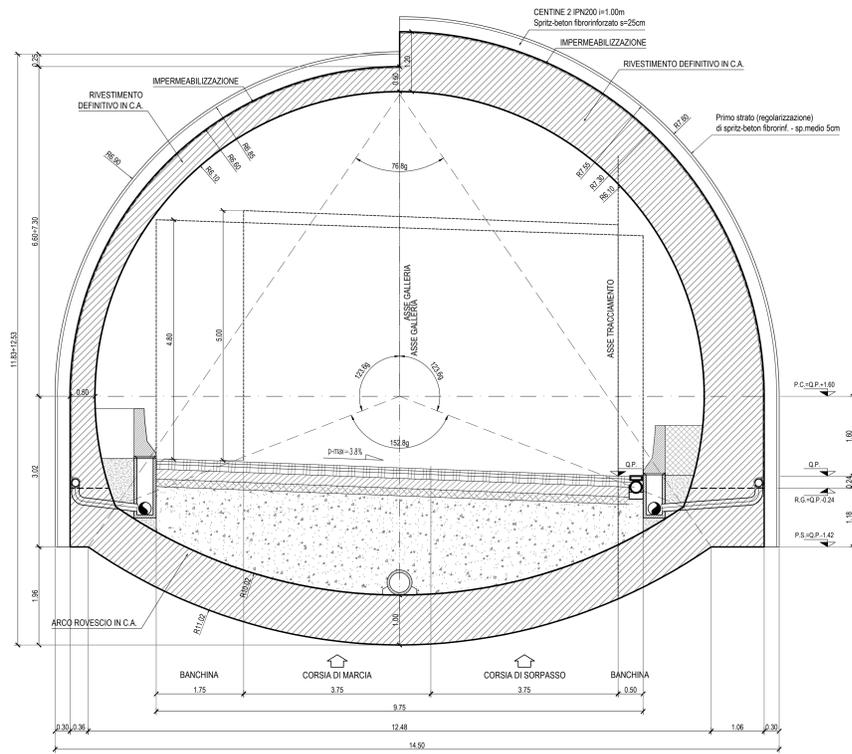


LEGENDA ACRONIMI

P.C.=PIANO DEI CENTRI  
 P.S.=PIANO DI SCAVO  
 Q.P.=QUOTA PROGETTO  
 R.G.=RIPRESA DI GETTO

SEZIONE LONGITUDINALE

SCALA 1:50

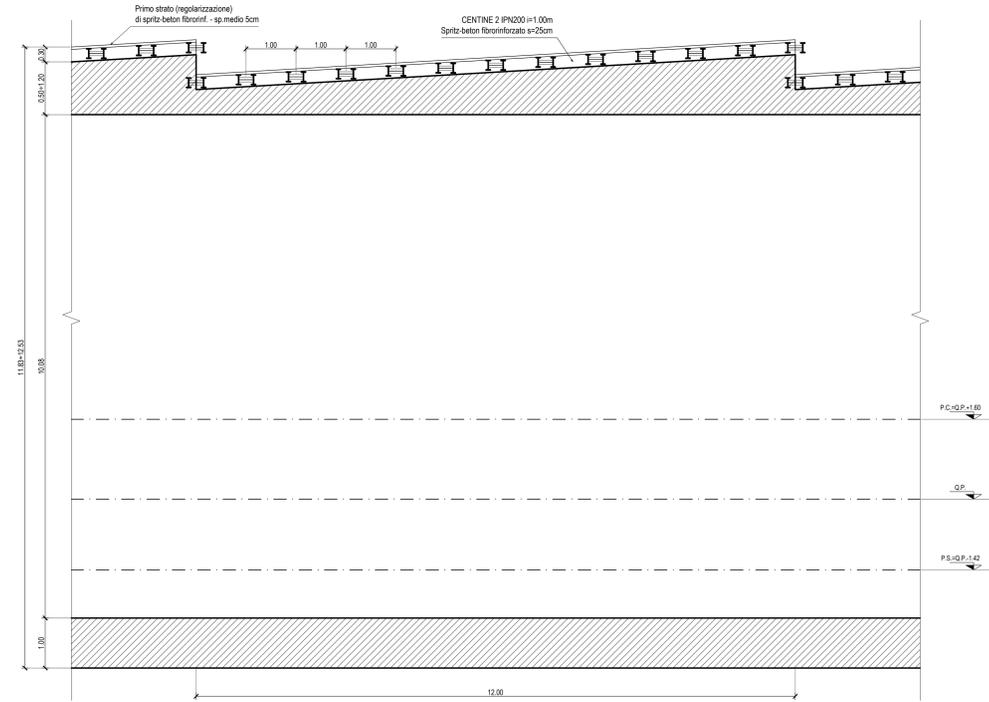

Direzione Progettazione e Realizzazione Lavori

SGC Grosseto Fano (E78).  
 Tratto Nodo di Arezzo (S. Zeno) - Selci Lama (E45).  
 Adeguamento a 4 corsie del tratto Le Ville - Selci Lama (E45).  
 Lotto 7.

PROGETTO DEFINITIVO

PG 364

ANAS - DIREZIONE PROGETTAZIONE E REALIZZAZIONE LAVORI

|  |  |  |
|--|--|--|
| IL GEOLOGO<br>Dott. Geol. Salvatore Morino<br>Ordine dei geologi della Regione Lazio n. 1069   | IL COORDINATORE PER LA SICUREZZA IN FASE DI PROGETTAZIONE<br>Arch. Santo Salvatore Virmiglio<br>Ordine Architetti Provincia di Reggio Calabria n. 1270 | IL PROGETTISTA RESPONSABILE DELL'INTEGRAZIONE DELLE SPECIALISTICHE<br>Dott. Ing. GIORGIO GIUDICCI<br>Ordine Ingegneri Provincia di Roma n. 14035 |
| IL COORDINATORE PER LA SICUREZZA IN FASE DI PROGETTAZIONE<br>Arch. Santo Salvatore Virmiglio<br>Ordine Architetti Provincia di Reggio Calabria n. 1270 | IL PROGETTISTA RESPONSABILE DELL'INTEGRAZIONE DELLE SPECIALISTICHE<br>Dott. Ing. GIORGIO GIUDICCI<br>Ordine Ingegneri Provincia di Roma n. 14035       | IL PROGETTISTA RESPONSABILE DELL'INTEGRAZIONE DELLE SPECIALISTICHE<br>Dott. Ing. GIORGIO GIUDICCI<br>Ordine Ingegneri Provincia di Roma n. 14035 |

OPERE D'ARTE MAGGIORI  
 Galleria Naturale  
 Le Ville - Dir. Fano  
 Sezione tipo B2V - Carpenteria

| COMP. | PROGETTO  | LV.        | ANNO    | N. PROG.   | NOME FILE      | REVISIONE | SCALA |
|-------|---|------------|---------|------------|----------------|-----------|-------|
| DP    | LO702G  | D          | 21      | 10         | TO0GN10STCP04B | B         | 1:50  |
| D     |   |            |         |            |                |           |       |
| C     |   |            |         |            |                |           |       |
| B     | Revisione per Intr. ANAS Prot. CDG.U.0439522 23-05-2024 | Giugno '24 | Amoruso | Signorelli | Guiducci       |           |       |
| A     | Emissione   | Marzo '24  | Amoruso | Signorelli | Guiducci       |           |       |
| REV.  | DESCRIZIONE   | DATA       | REDATTO | VERIFICATO | APPROVATO      |           |       |