SEZIONE TRASVERSALE
SCALA 1:50

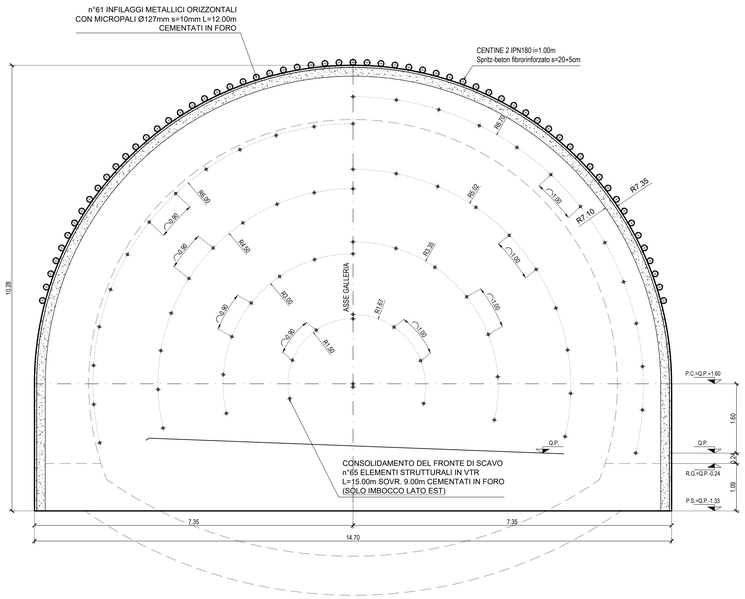

VOLUME RIVESTIMENTO
SCALA 1:100

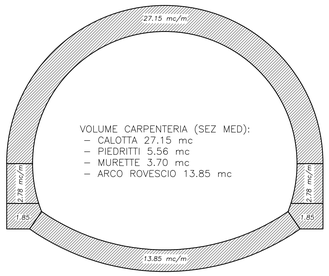

VOLUME SCAVO
SCALA 1:100

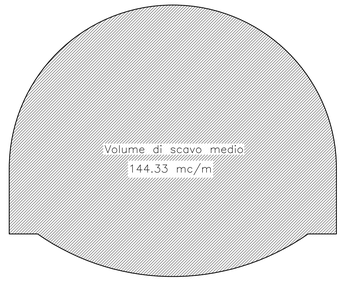

DATI E CAMPI DI VARIABILITA'	
AREA DI SCAVO	144.33 mc (SCAVO MEDIO)
SFONDO MASSIMO	MAX 1.00m
SPRITZ BETON	AL CONTORNO sp. 20÷5 cm sp. 10 cm a fine campo ÷ 5 cm per sfondo
INTER. AL CONTORNO	n°61 INFILAGGI METALLICI SUB-ORIZZONTALI CON MICROPALI Ø127mm s=10mm L=12.00m SOVR. 4.00m CEMENTATI IN FORO
INTER. AL FRONTE	n°65 ELEMENTI STRUTTURALI IN VTR L=15.00m SOVR. 9.00m CEMENTATI IN FORO PER IL SOLO IMBOCCO LATO EST (GA03-GA04)
CENTINA METALLICA	2 IPN 180÷PASSO 1.00 m
CALOTTA	sp. 100 cm
ARCO ROVESCIO	sp. 100 cm
IMPERMEABILIZZAZIONE	PVC + TNT (SVILUPPO MEDIO 25.00m)
DRENAGGI	3+3 (EVENTUALI)

SEZIONE LONGITUDINALE
SCALA 1:50

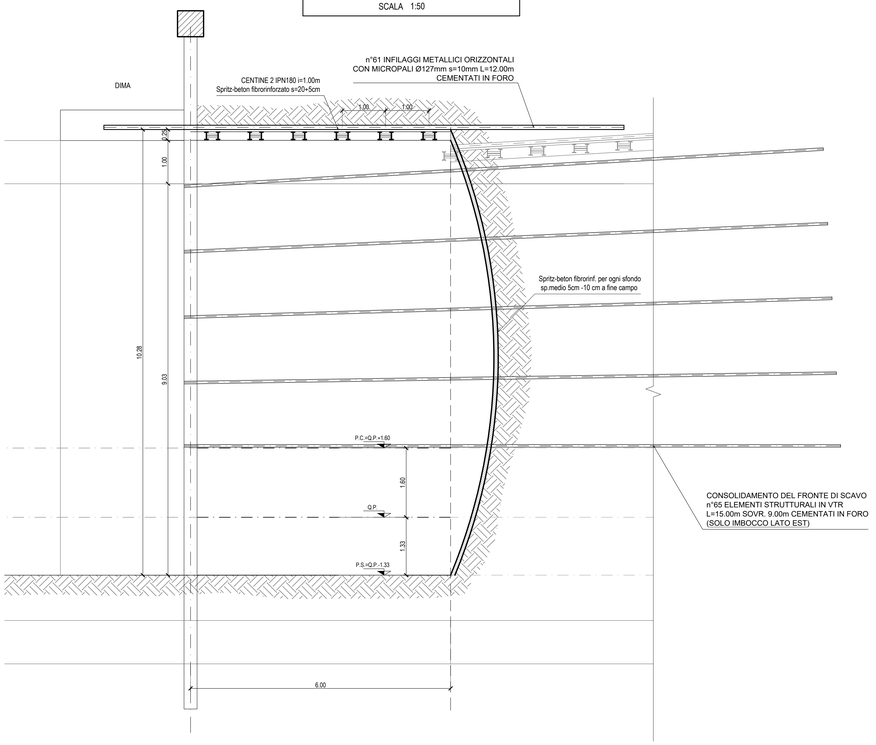

anas
GRUPPO FS ITALIANE

Direzione Progettazione e Realizzazione Lavori

SGC Grosseto Fano (E78).
Tratto Nodo di Arezzo (S. Zeno) - Selci Lama (E45).
Adeguamento a 4 corsie del tratto Le Ville - Selci Lama (E45).
Lotto 7.

PROGETTO DEFINITIVO | **PG 364**

ANAS - DIREZIONE PROGETTAZIONE E REALIZZAZIONE LAVORI

IL GEOLOGO
Dott. Geol. Salvatore Marino
Ordine dei geologi della Regione Lazio n. 1069

COORDINATORE PER LA SICUREZZA IN FASE DI PROGETTAZIONE
Arch. Santo Salvatore Vermiglio
Ordine Architetti Provincia di Reggio Calabria n. 1270

L'ARCHEOLOGO
Dott.ssa Maria Grazia Liseno
Elenco MIBACT n. 1646

VISTO: IL RESP. DEL PROCEDIMENTO
Ing. Michele Consumini

VISTO: IL RESP. DEL PROGETTO
Arch.Pianif. Marco Colazza

RESPONSABILI SPECIALISTICI
Ing. Luca Signorelli
Ordine Ingegneri Provincia di Roma n. A35111

Ing. Moreno Panfili
Ordine Ingegneri Provincia di Perugia n. A2657

Ing. Claudio Muller
Ordine Ingegneri Provincia di Roma n. 15754

Ing. Giovanni Saraci
Ordine Ingegneri Provincia di RC n. A2895

Ing. Giuseppe Resta
Ordine Ingegneri Provincia di Roma n. 20629

PROGETTAZIONE ATI:
(Mandataria) GPI INGEGNERIA
GESTIONE PROGETTI INGEGNERIA srl
(Mandante) cooprogetti
(Mandante) engeko
(Mandante) ANIM

IL PROGETTISTA RESPONSABILE DELL'INTEGRAZIONE DELLE PRESTAZIONI SPECIALISTICHE. (DPR207/10 ART 15 COMMA 8)
Dott. Ing. GIORGIO GUIDUCCI
Ordine Ingegneri Provincia di Roma n. 14035

OPERE D'ARTE MAGGIORI
Galleria Naturale
Le Ville – Dir. Fano
Sezione tipo CONCIO D'ATTACCO – Scavo e consolidamento

CODICE PROGETTO												NOME FILE	REVISIONE	SCALA
COMP.	PROGETTO			LIV.	ANNO	N.PROG.						T00GN01OSTST07B.		
D P	L O 7 0 2 G			D	2 1	1 0	CODICE ELAB.	T	0 0	G N	0 1	O S T S T 0 7	B	1:50

REV.	DESCRIZIONE	DATA	REDATTO	VERIFICATO	APPROVATO
D					
C					
B	Revisione per istr. ANAS Prot. CDG.U.0439522 23-05-2024	Giugno '24	Amoruso	Signorelli	Guiducci
A	Emissione	Marzo '24	Amoruso	Signorelli	Guiducci