
SEZIONE TRASVERSALE

SCALA 1:50

P.C.=PIANO DEI CENTRI
P.S.=PIANO DI SCAVO
Q.P.=QUOTA PROGETTO
R.G.=RIPRESA DI GETTO

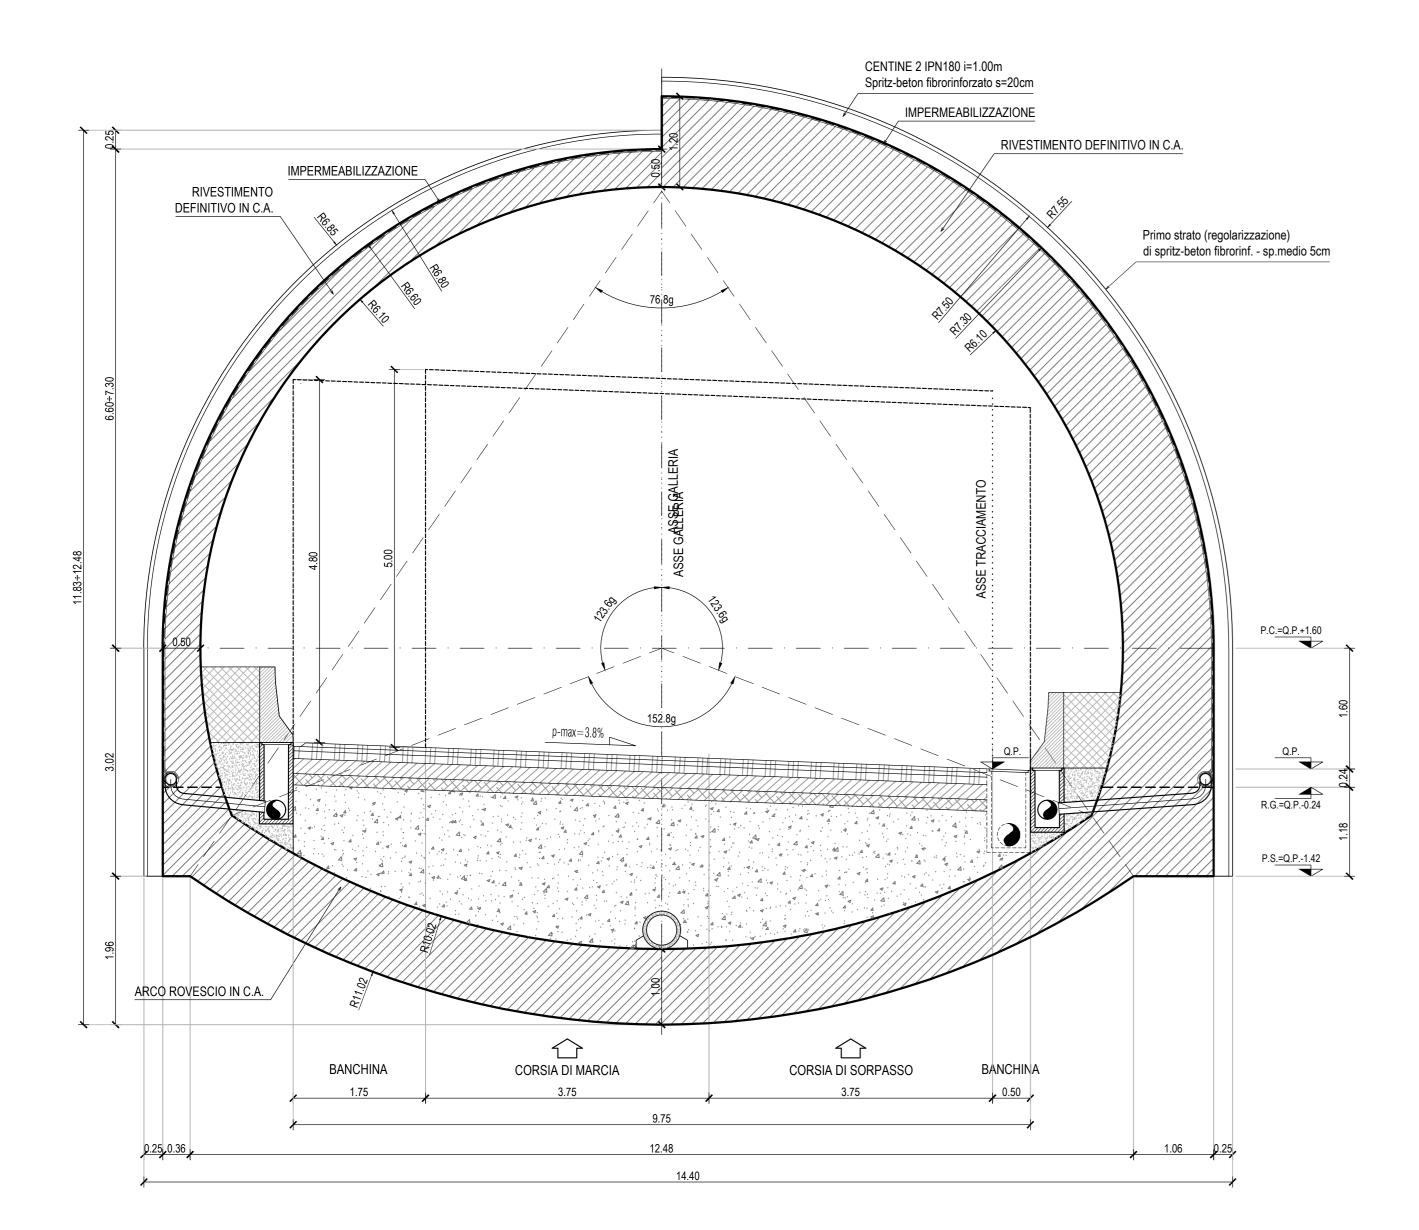

SEZIONE LONGITUDINALE SCALA 1:50

