



SEZIONE TRASVERSALE
SCALA 1:50

LEGENDA ACRONIMI
P.C.=PIANO DEI CENTRI
P.S.=PIANO DI SCAVO
Q.P.=QUOTA PROGETTO
R.G.=RIPRESA DI GETTO

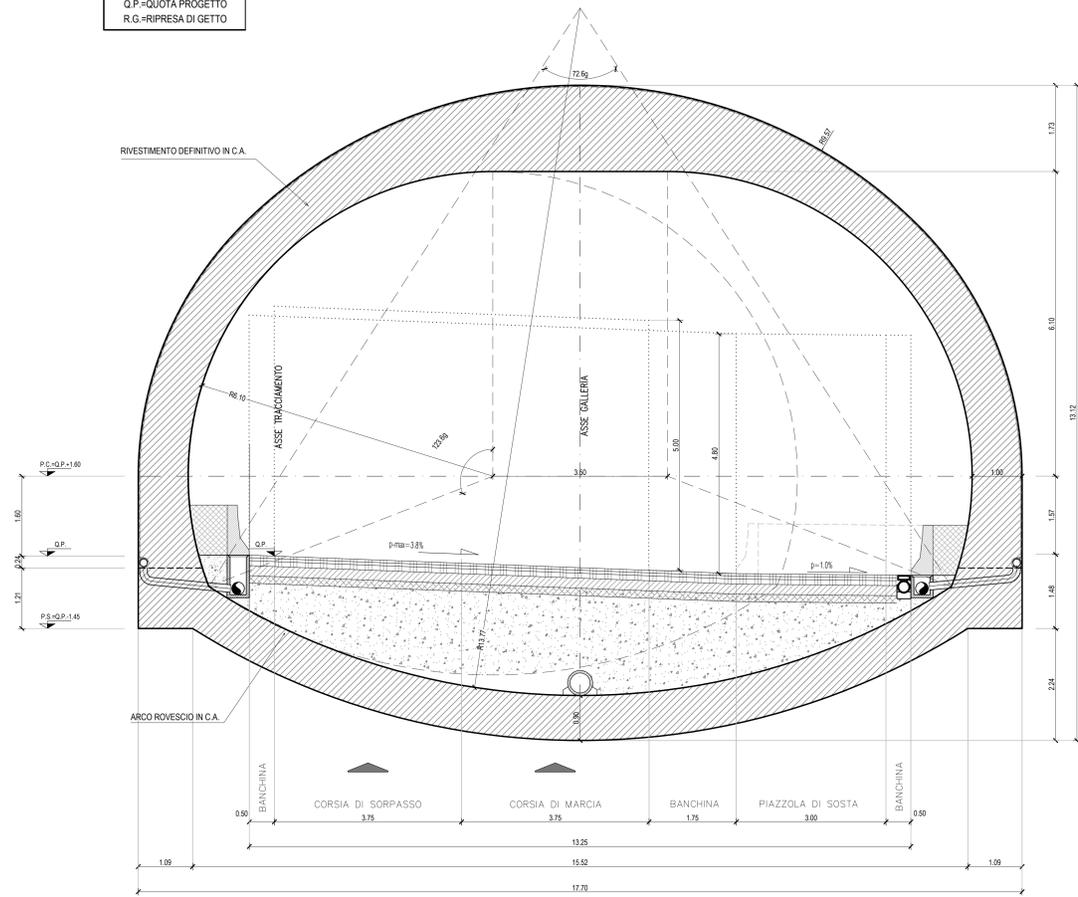

SEZIONE LONGITUDINALE
SCALA 1:50

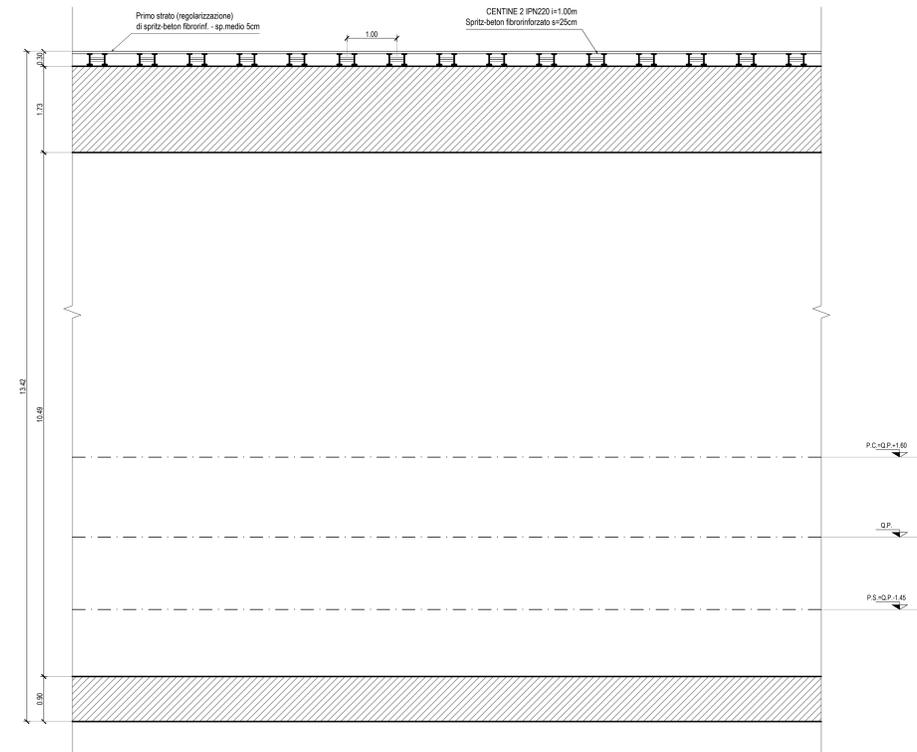

Direzione Progettazione e Realizzazione Lavori

SGC Grosseto Fano (E78).
Tratto Nodo di Arezzo (S. Zeno) - Selci Lama (E45).
Adeguamento a 4 corsie del tratto Le Ville - Selci Lama (E45).
Lotto 7.

PROGETTO DEFINITIVO PG 364

ANAS - DIREZIONE PROGETTAZIONE E REALIZZAZIONE LAVORI

IL GEOLOGO Dott. Geol. Salvatore Morino Ordine dei geologi della Regione Lazio n. 1069 COORDINATORE PER LA SICUREZZA IN FASE DI PROGETTAZIONE Arch. Santo Salvatore Virmiglio Ordine Architetti Provincia di Reggio Calabria n. 1270 L'ARCHEOLOGO Dott.ssa Maria Grazia Liseno Ordine Ingegneri n. 1646 VISTO: IL RESP. DEL PROCEDIMENTO Ing. Michele Consummi VISTO: IL RESP. DEL PROGETTO Arch. Paolo Marco Calozza	IL CATASTRO Ing. Giovanni Signorelli Ordine Ingegneri Provincia di Roma n. A55111 Ing. Moreno Panfilì Ordine Ingegneri Provincia di Perugia n. A2857 Ing. Claudio Müller Ordine Ingegneri Provincia di Roma n. 15754 Ing. Giovanni Saraci Ordine Ingegneri Provincia di RC n. A2895 Ing. Giuseppe Resto Ordine Ingegneri Provincia di Roma n. 20629	PROGETTAZIONE ATI: (Mandatario) GI INGENNERIA GESTIONE PROGETTI INGEGNERIA srl cooprogetti engeko IL PROGETTISTA RESPONSABILE DELL'INTEGRAZIONE DELLE SCELTE SPECIALISTICHE (DPR/207/20 ART 15 COMMA 2) Dott. Ing. GIORGIO GUIDUCCI Ordine Ingegneri Provincia di Roma n. 14055
---	---	---

OPERE D'ARTE MAGGIORI
Galleria Naturale
Le Ville - Dir. Grosseto
Sezione tipo PZ CILINDR. - Carpenteria

COMP. PROGETTO	LV. ANNO N.PROG.	NOME FILE	REVISIONE	SCALA	
DP	LO702G D2110	TO0GN020TCP05A	A	1:50/1:5	
D					
C					
B					
A	Emissione	Marzo '24	Amoruso	Signorelli	Guiducci
REV.	DESCRIZIONE	DATA	REDATTO	VERIFICATO	APPROVATO