


PROFILO LONGITUDINALE  
SCALA 1:100

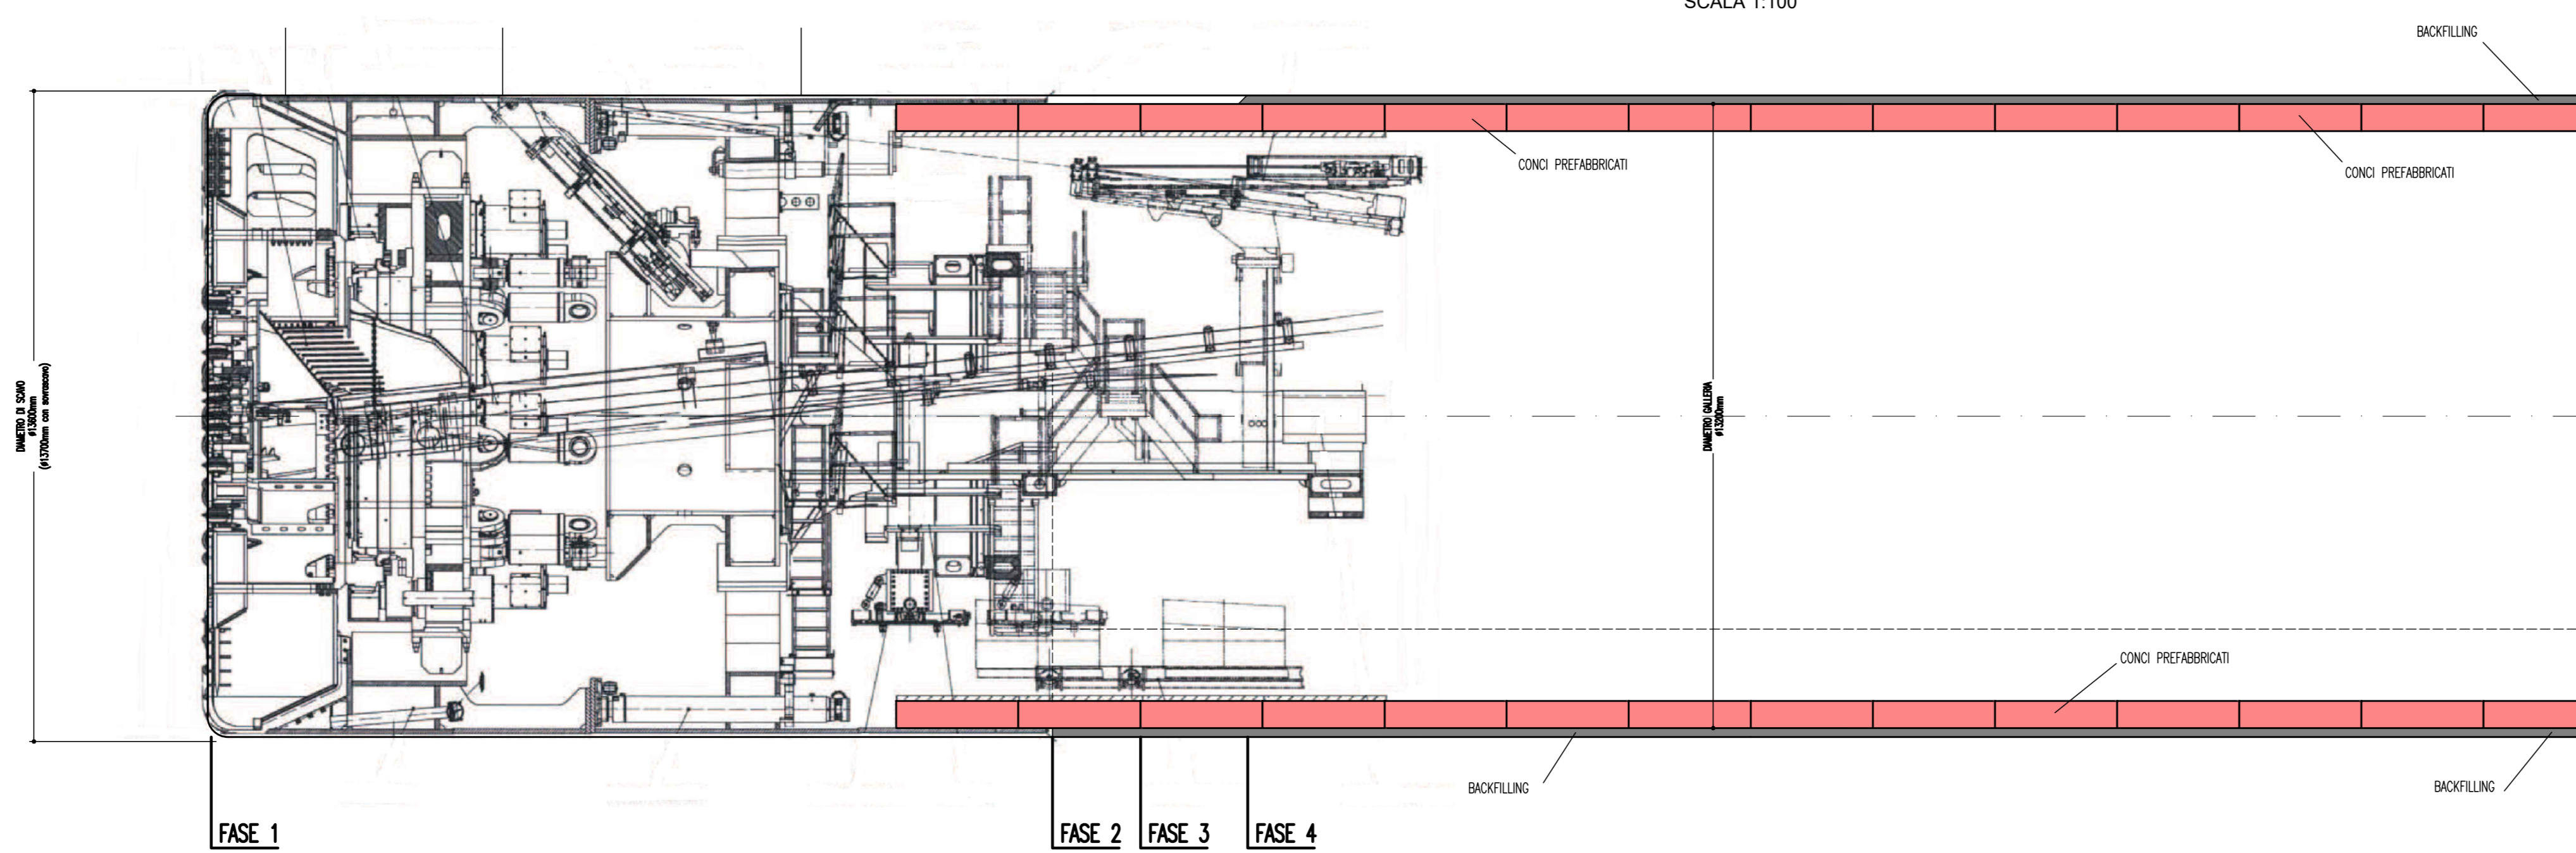

Direzione Progettazione e Realizzazione Lavori

SGC Grosseto Fano (E78).  
Tratto Nodo di Arezzo (S. Zeno) - Selci Lama (E45).  
Adeguamento a 4 corsie del tratto Le Ville - Selci Lama (E45).  
Lotto 7.

PROGETTO DEFINITIVO PG 364

ANAS - DIREZIONE PROGETTAZIONE E REALIZZAZIONE LAVORI

<p>IL GEOLOGO Dott. Geol. Salvatore Marino Ordine dei geologi della Regione Lazio n. 1069</p> <p>COORDINATORE PER LA SICUREZZA IN FASE DI PROGETTAZIONE Arch. Santo Salvatore Vermiglio Ordine Architetti Provincia di Reggio Calabria n. 1270</p> <p>L'ARCHITETTO Dott.ssa Maria Grazia Liseno Studio ARSACT n. 1646</p> <p>VISTO: IL RESP. DEL PROCEDIMENTO Ing. Michele Consumi</p> <p>VISTO: IL RESP. DEL PROGETTO Arch. Pinof. Marco Colazzo</p>	<p>INGEGNERI CIVILISTICI Ing. A. Signorelli Ordine Ingegneri Roma n. A35111</p> <p>Ing. Moreno Panfilì Ordine Ingegneri Provincia di Perugia n. A2857</p> <p>Ing. Claudio Müller Ordine Ingegneri Provincia di Roma n. 15754</p> <p>Ing. Giovanni Sarofì Ordine Ingegneri Provincia di RC n. A2895</p> <p>Ing. Giuseppe Resta Ordine Ingegneri Provincia di Roma n. 20629</p>	<p>PROGETTAZIONE ATI: (Mandatario)</p> <p><b>GP INGENNERIA</b> GESTIONE PROGETTI INGENNERIA srl</p> <p>cooprogetti <b>engeko</b></p> <p>IL PROGETTISTA RESPONSABILE DELL'INTEGRAZIONE FILE DESTINATA SPECIALISTICHE (DPR207/20 ART 15 COMMA 2) Dott. Ing. GIORGIO GUIDUCCI Ordine Ingegneri Provincia di Roma n. 14035</p>
---	---	--

Opera d'arte maggiori  
Galleria naturale - Citerna - Dir. Fano  
TBM Schema tipologico di scavo e rivestimento

CODICE PROGETTO	NOME FILE	REVISIONE	SCALA
COMP. PROGETTO DP LO702G D2110	T00GN030STLF01B		
ELAB. T00GN030STLF01		B	
D			
C			
B	Revisione per Intr. ANAS Prot. CDG.U.0439522 23-05-2024	Giugno '24	Mortelli Signorelli Guiducci
A	Emissione	Marzo 2024	M. Rinaldi A. Signorelli G. Guiducci
REV. DESCRIZIONE	DATA	REDATTO	VERIFICATO APPROVATO