




KEY-PLAN
SCALA 1:50
VISTA LATERALE ANELLO

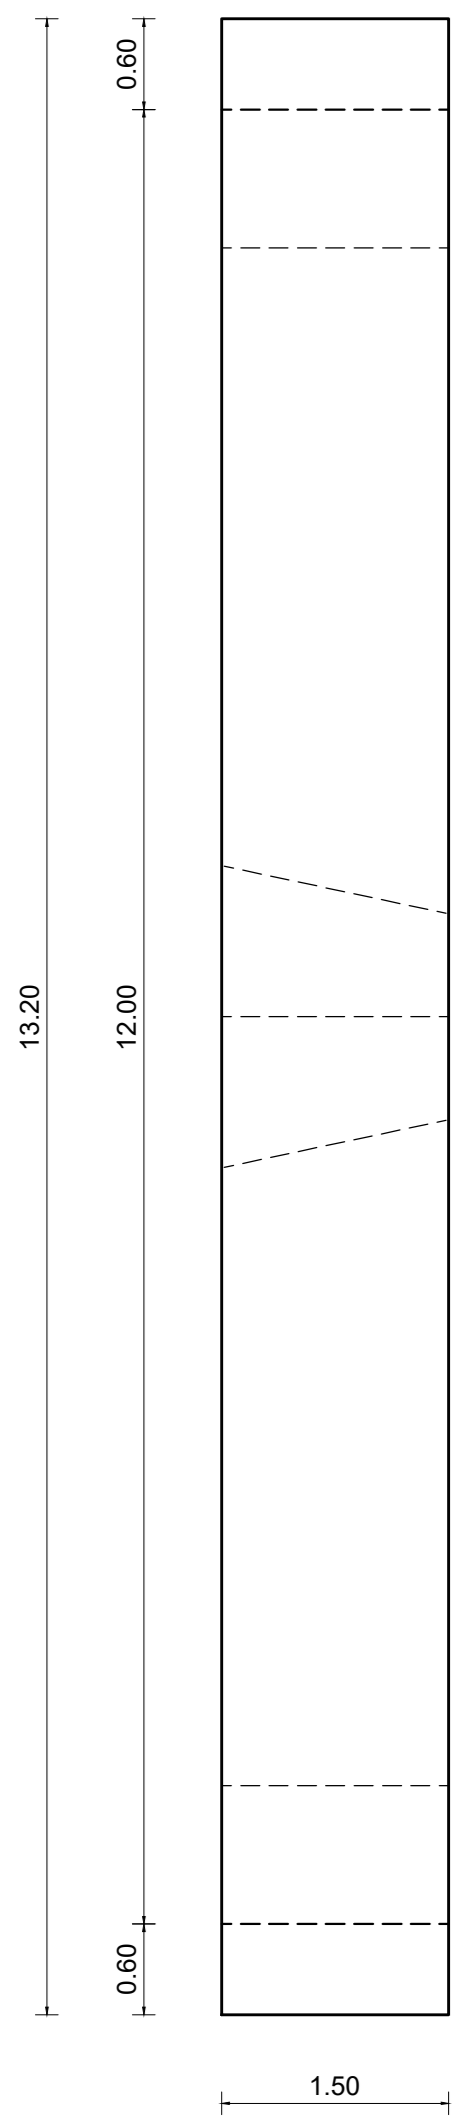


KEY-PLAN
SCALA 1:50
VISTA FRONTALE ANELLO

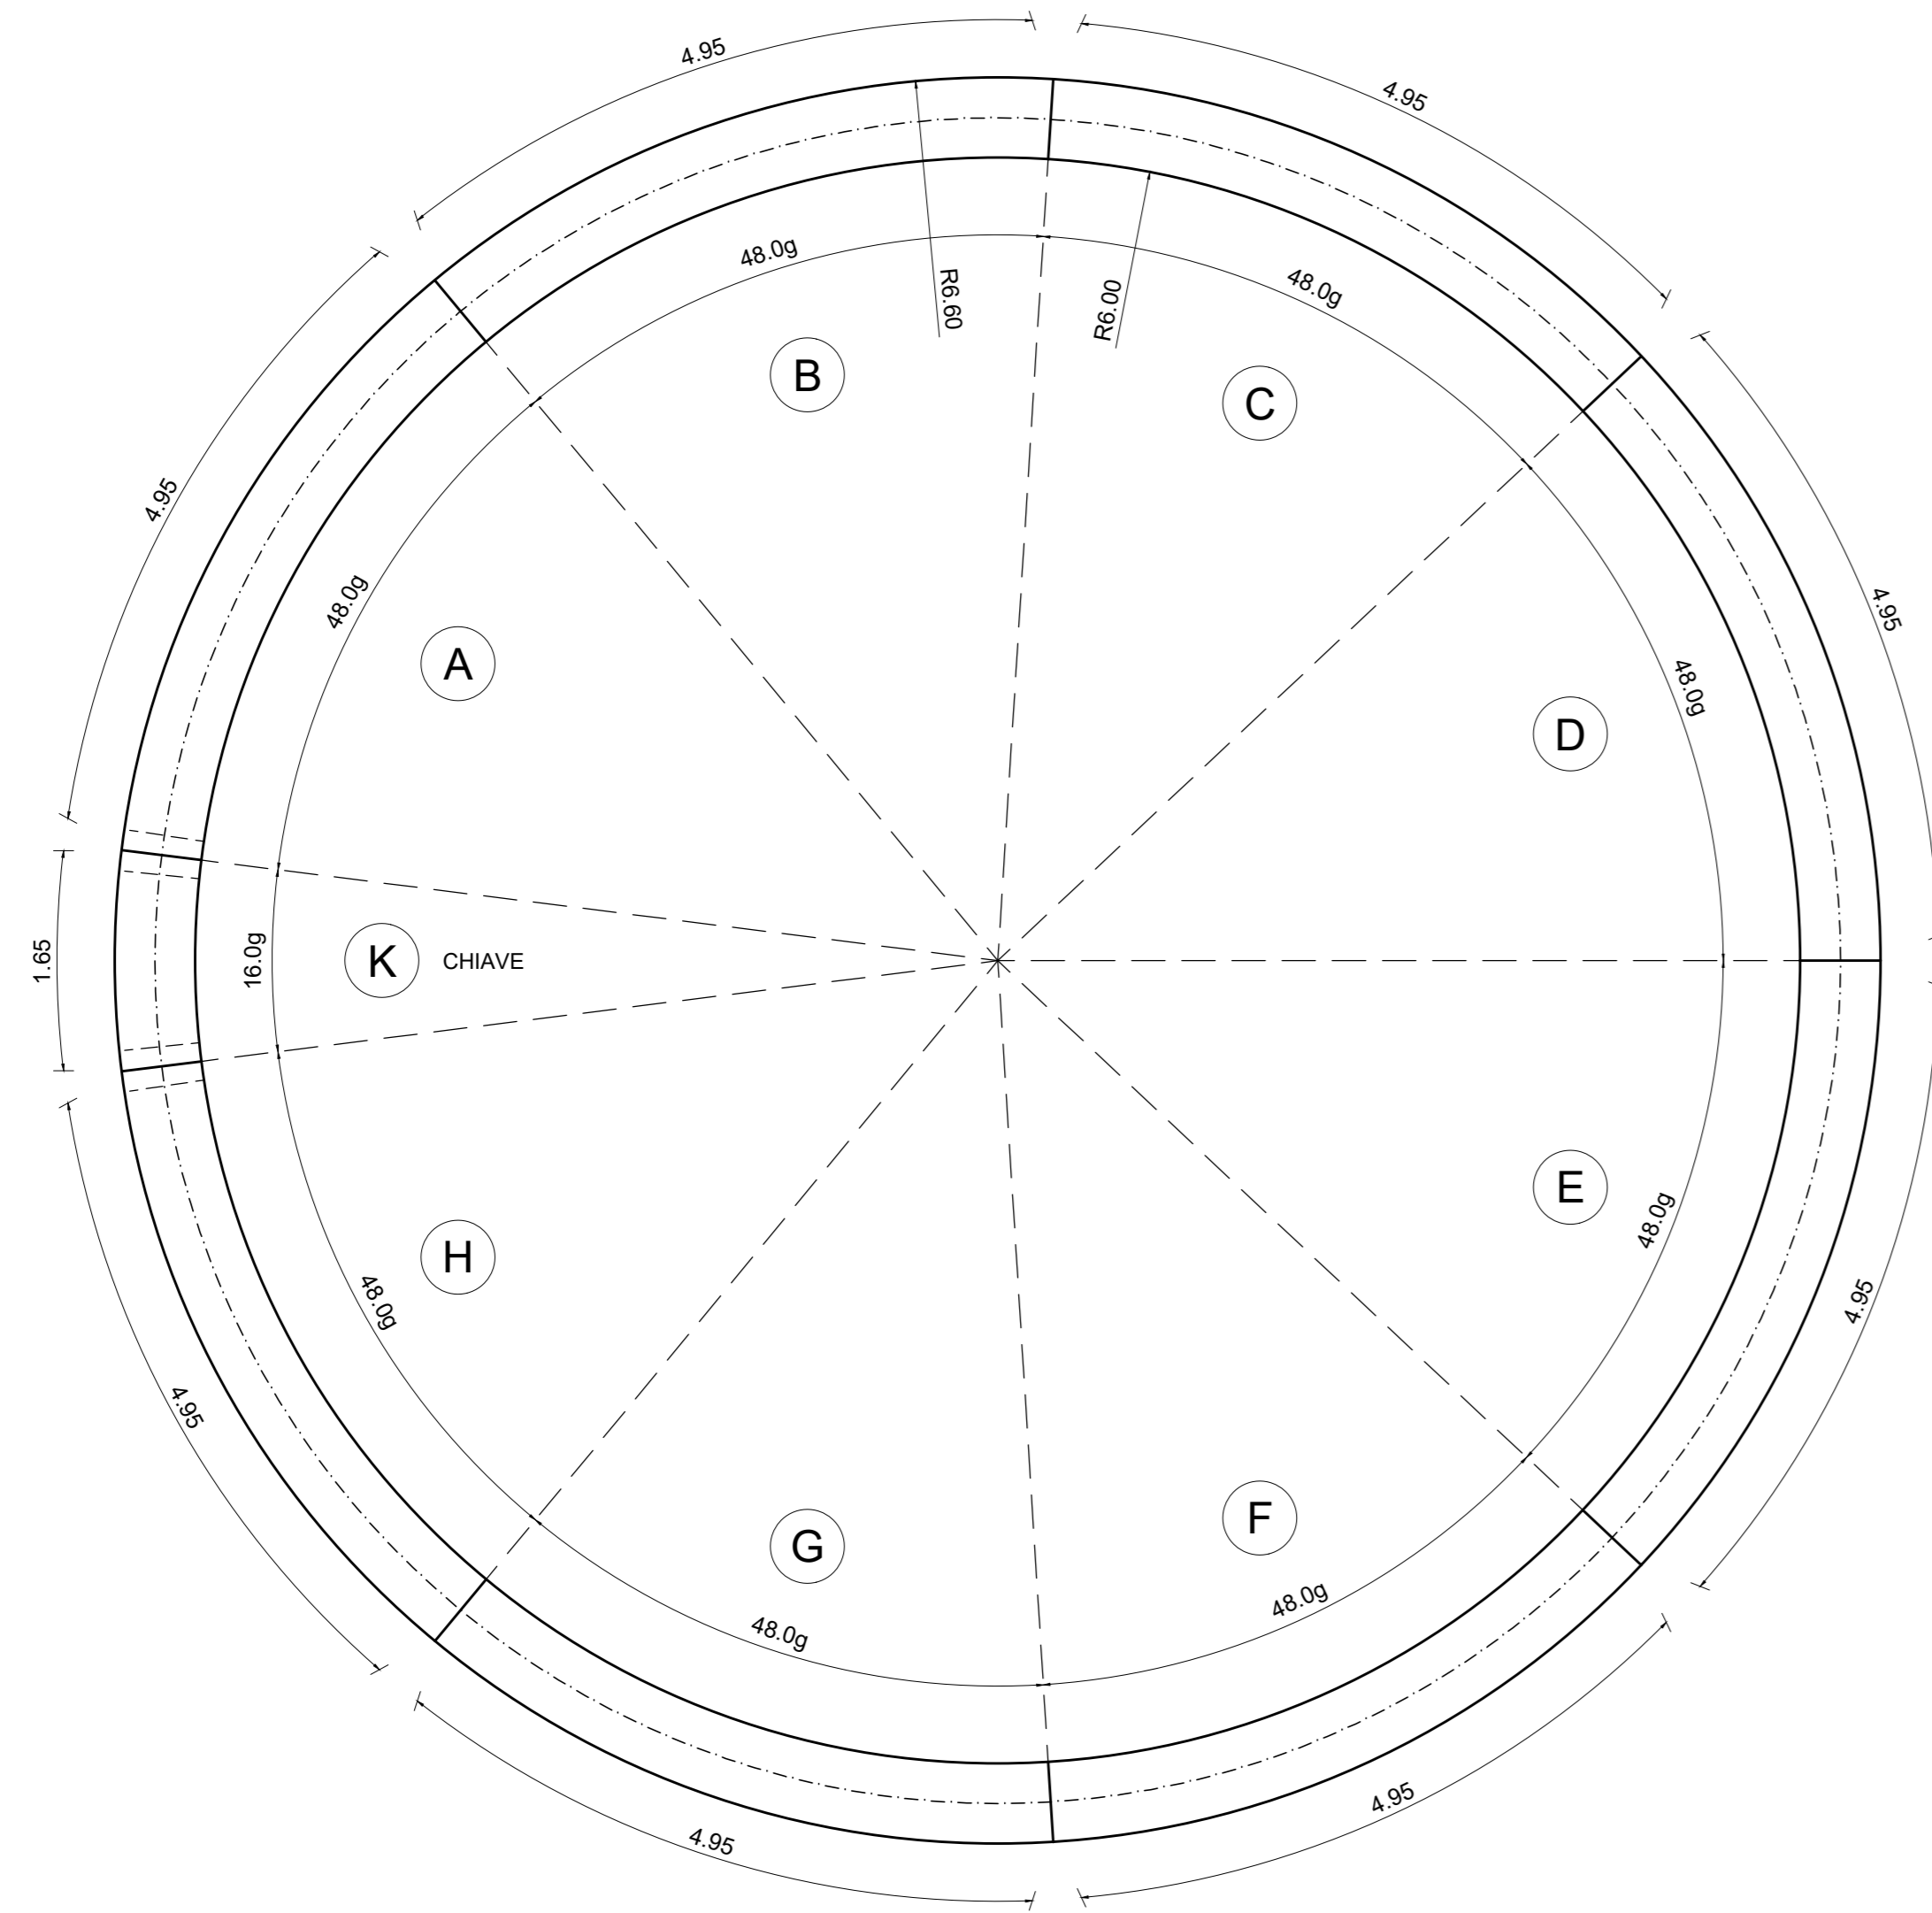

VISTA ASSONOMETRICA
SCALA 1:50

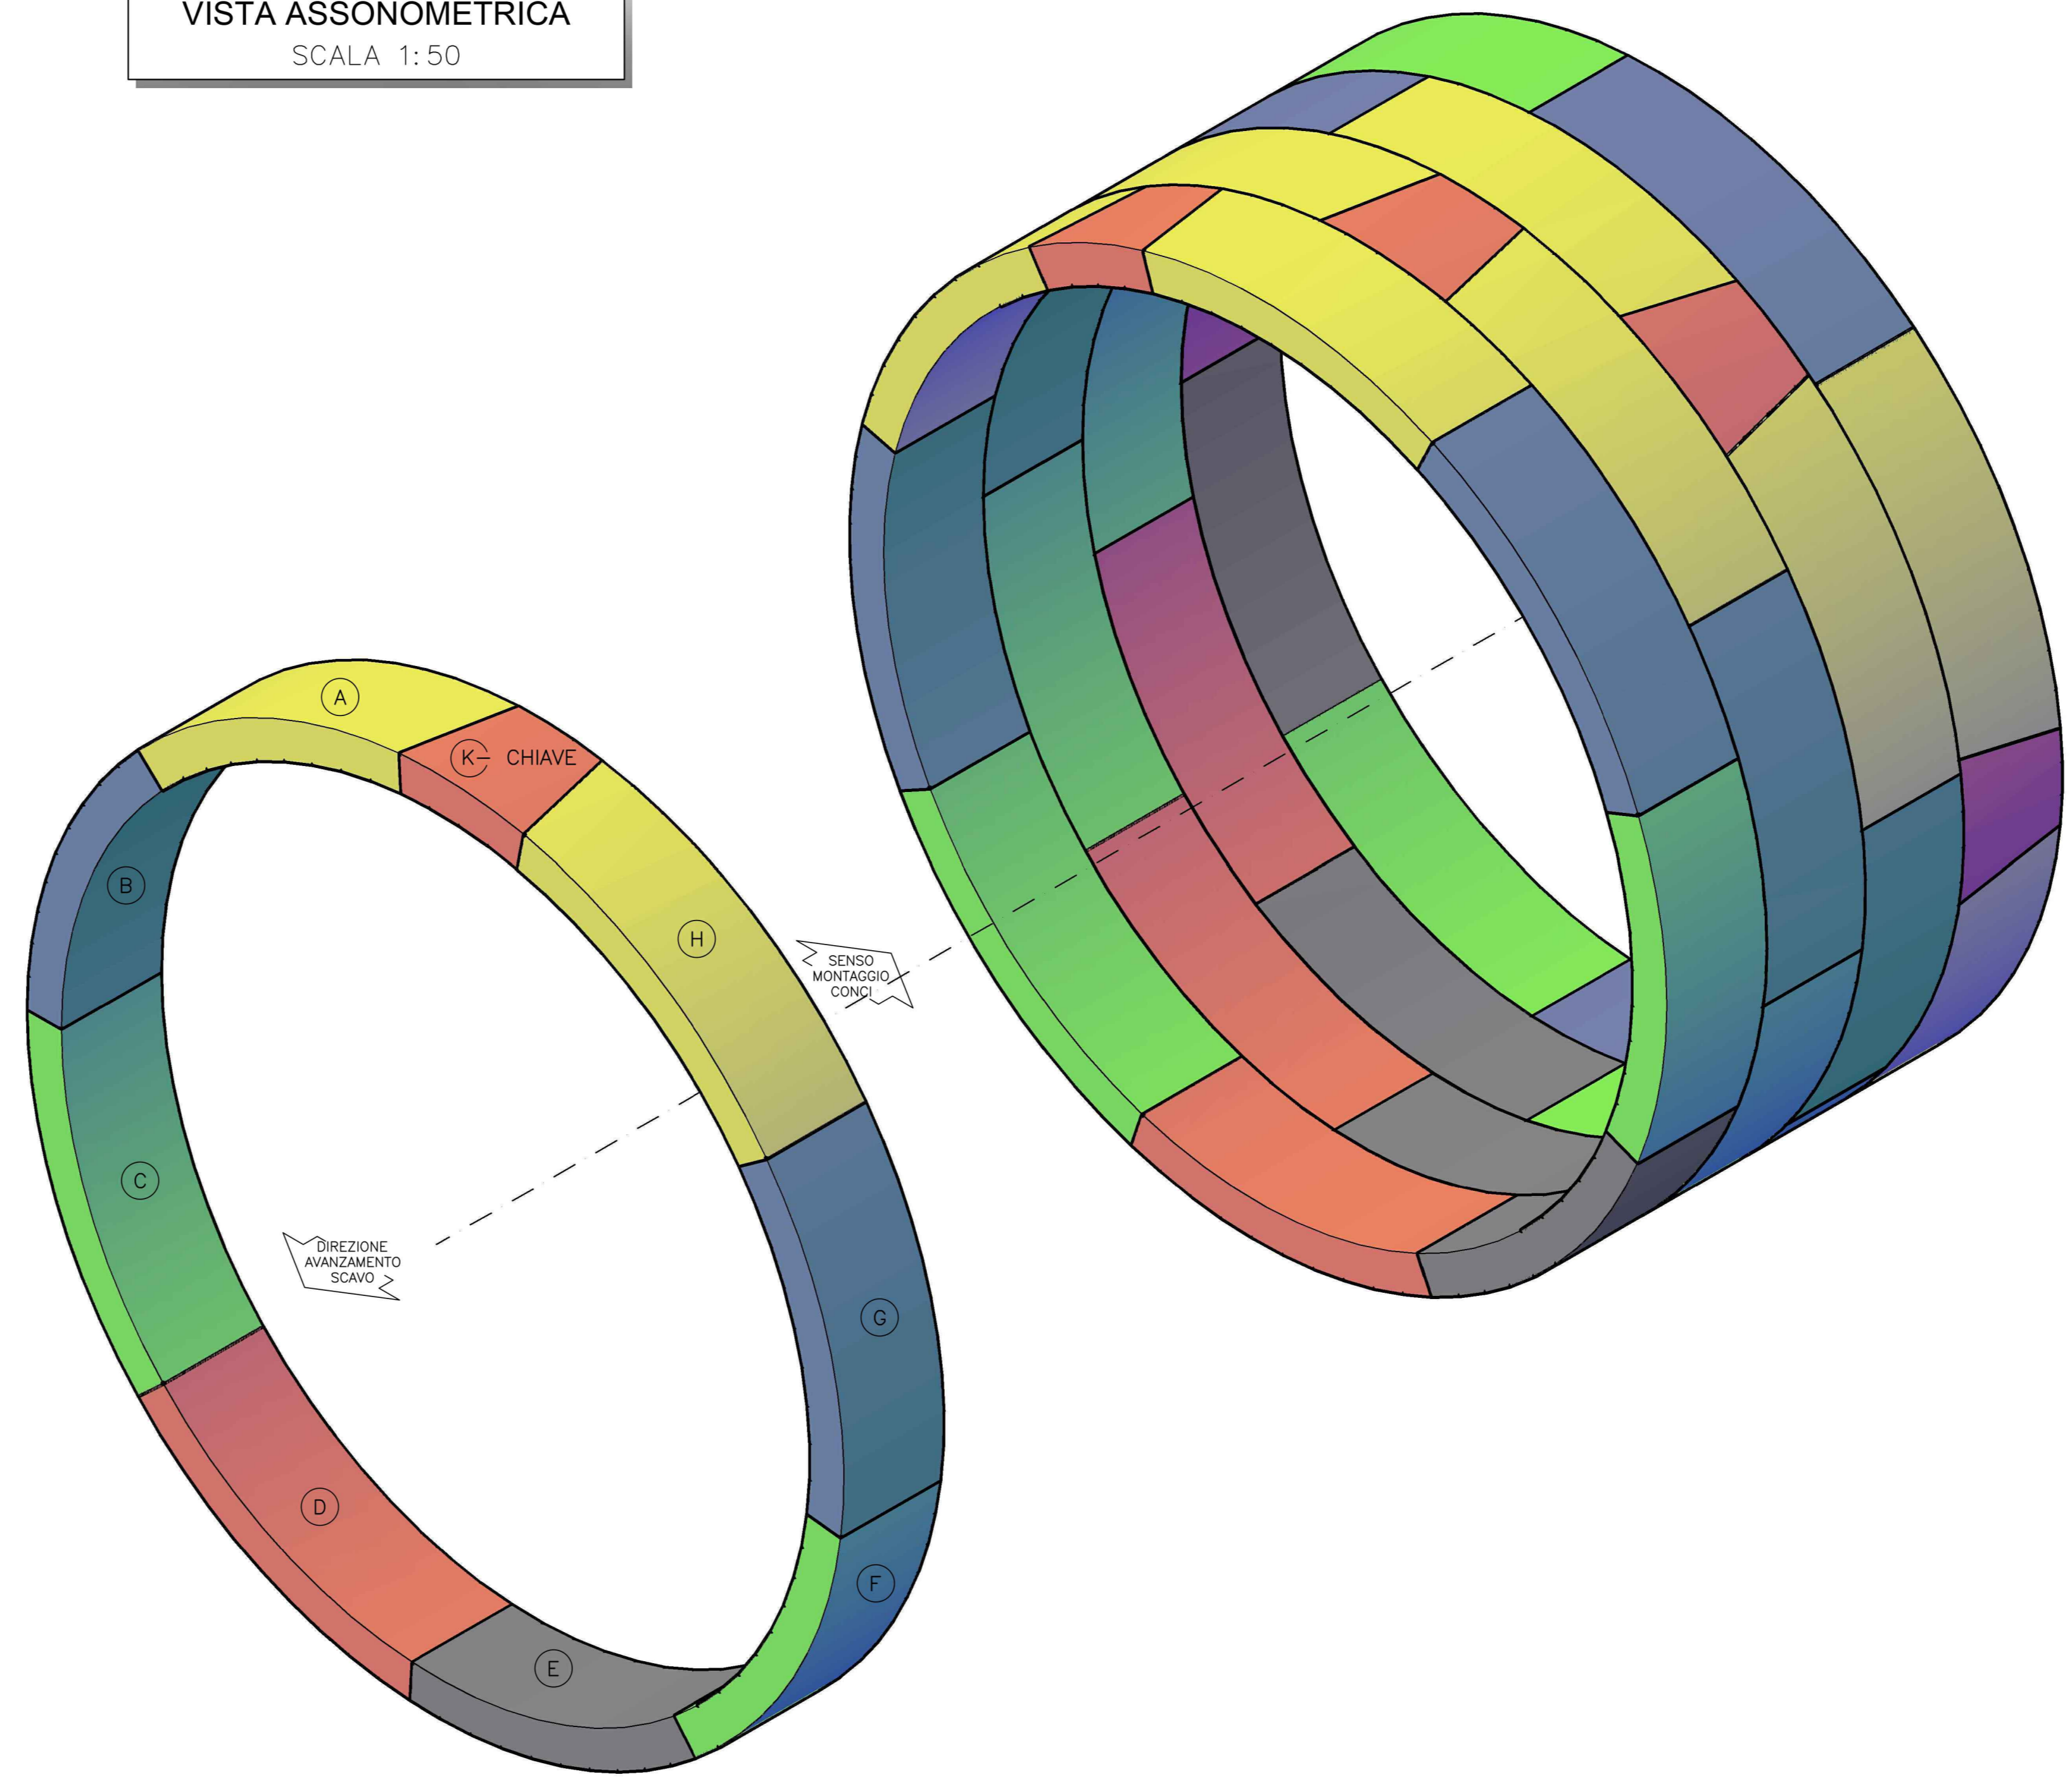

SCHEMA SVILUPPATA CONCI

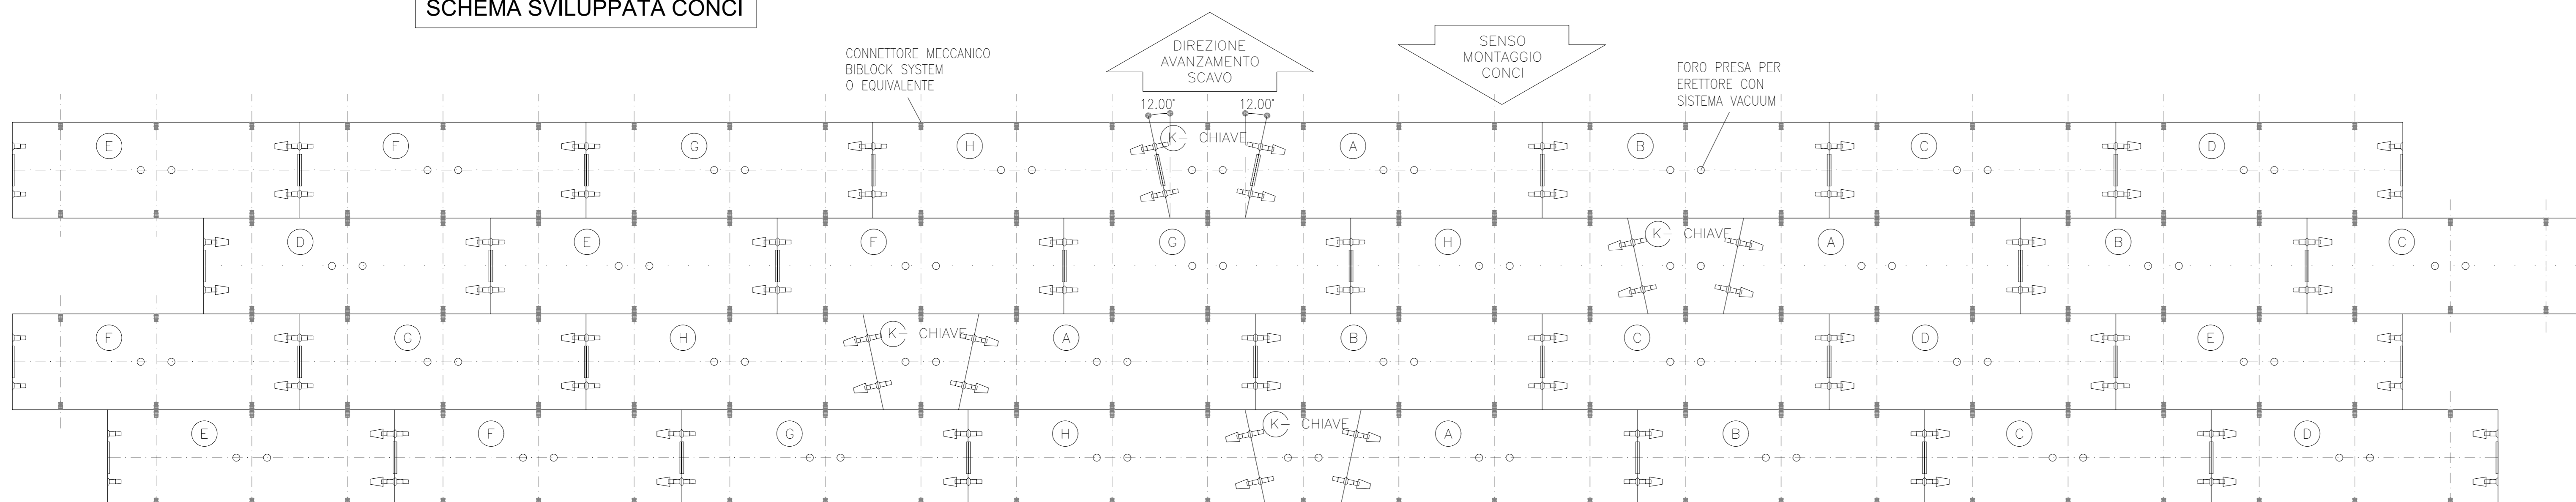

Direzione Progettazione e Realizzazione Lavori

SGC Grosseto Fano (E78).
Tratto Nodo di Arezzo (S. Zeno) - Selci Lama (E45).
Adeguamento a 4 corsie del tratto Le Ville - Selci Lama (E45).
Lotto 7.

PROGETTO DEFINITIVO PG 364

ANAS - DIREZIONE PROGETTAZIONE E REALIZZAZIONE LAVORI

<p>IL GEOLOGO Dott. Geol. Salvatore Morino Ordine dei geologi della Regione Lazio n. 1069</p> <p>COORDINATORE PER LA SICUREZZA IN FASE DI PROGETTAZIONE Arch. Santo Salvatore Virmiglio Ordine Architetti Provincia di Reggio Calabria n. 1270</p> <p>L'ARCHEOLOGO Dott. ssa Maria Grazia Liseno Dipartimento n. 1446</p> <p>VISTO: IL RESP. DEL PROCEDIMENTO Ing. Michele Consummi</p> <p>VISTO: IL RESP. DEL PROGETTO Arch. Pansif. Marco Calzavara</p>	<p>INGEGNERI SPECIALISTICI Ing. Giovanni Signorelli Ordine Ingegneri Provincia di Roma n. A55111</p> <p>Ing. Moreno Pansifili Ordine Ingegneri Provincia di Perugia n. A2857</p> <p>Ing. Claudio Muller Ordine Ingegneri Provincia di Roma n. 15754</p> <p>Ing. Giovanni Saraci Ordine Ingegneri Provincia di RC n. A2895</p> <p>Ing. Giuseppe Resta Ordine Ingegneri Provincia di Roma n. 20629</p>	<p>PROGETTAZIONE ATI: (Mandatario)</p> <p>GI INGENNERIA GESTIONE PROGETTI INGENNERIA s.r.l.</p> <p>cooprogetti</p> <p>engeko</p> <p>IL PROGETTISTA RESPONSABILE DELL'INTEGRAZIONE DELLE SCELTE STRUTTURALI SPECIALISTICHE (DPR 207/2010 ART 15 COMMA 2) Dott. Ing. GIORGIO GUIDUCCI Ordine Ingegneri Provincia di Roma n. 14055</p>
---	--	---

Opera d'arte maggiori
Galleria naturale - Citerna - Dir. Fano
Scavo di allargamento per realizzazione piazzola di sosta
Rivestimento TBM in Anelli prefabbricati - Quadro sinottico

CODICE PROGETTO	NOME FILE	REVISIONE	SCALA
COMP. PROGETTO DP LO702G D2110	TOOGN030STLF02A		
ELAB. CODICE ELAB.	T00G030STLF02	A	
D			
C			
B			
A	Emissione	Marzo 2024	M. Rinaldi, A. Signorelli, G. Guiducci
REV.	DESCRIZIONE	DATA	REDATTO VERIFICATO APPROVATO