VISTA A-A
SCALA 1:10
SCHEMA SMUSSI

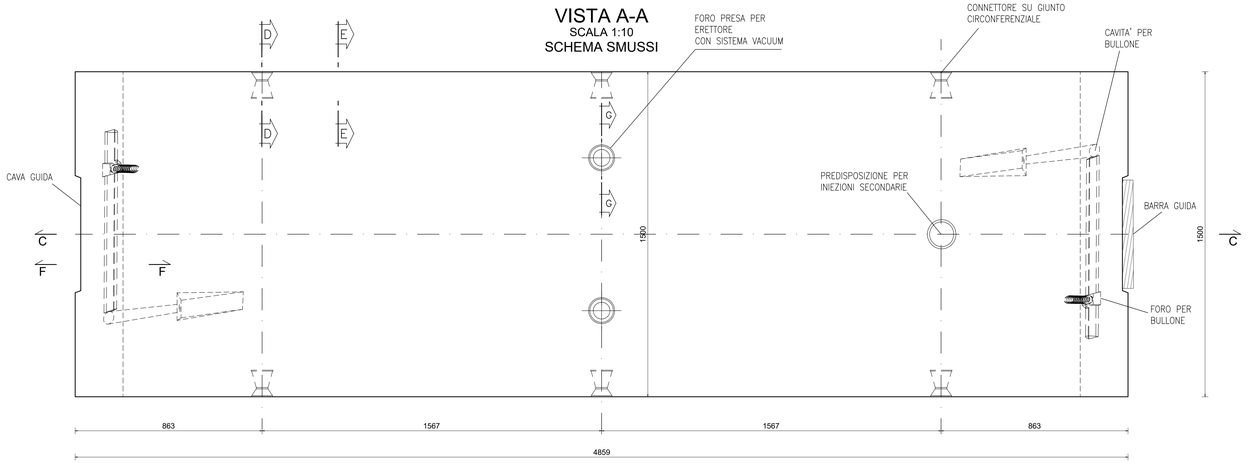

VISTA B-B
SCALA 1:10
VISTA GIUNTO RADIALE

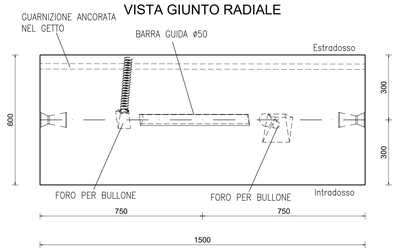

PARTICOLARE BULLONE
SCALA 1:10
VISTA GIUNTO RADIALE

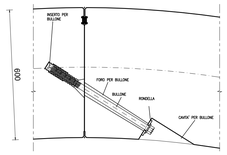

VISTA C-C
SCALA 1:10
VISTA GIUNTO CIRCONFERENZIALE

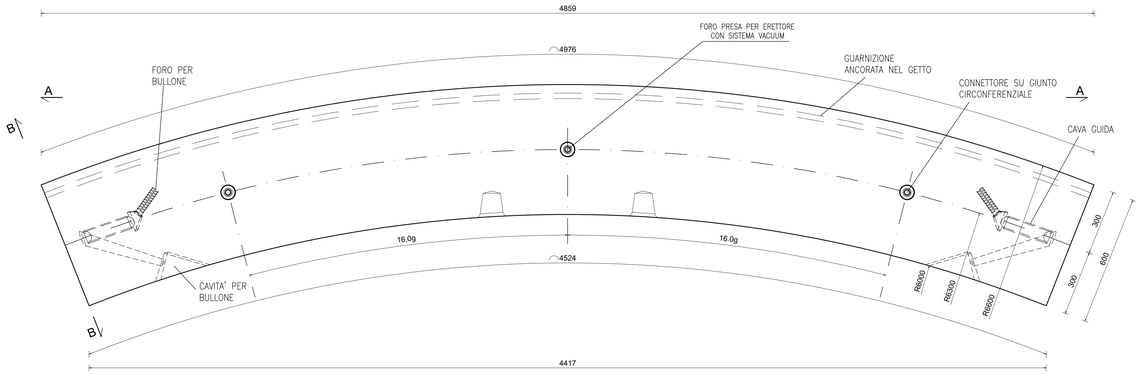

PARTICOLARE BULLONE
SCALA 1:10
PREDISPOSIZIONE PER INIEZIONI SECONDARIE

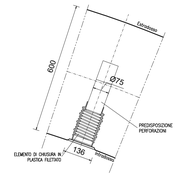

SEZIONE C-C
SCALA 1:2
GIUNTO CIRCONFERENZIALE IN CORRISPONDENZA DEL CONNETTORE

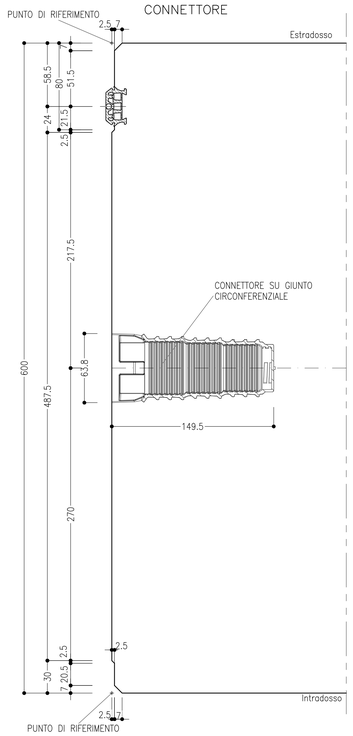

SEZIONE D-D
SCALA 1:2
GIUNTO CIRCONFERENZIALE

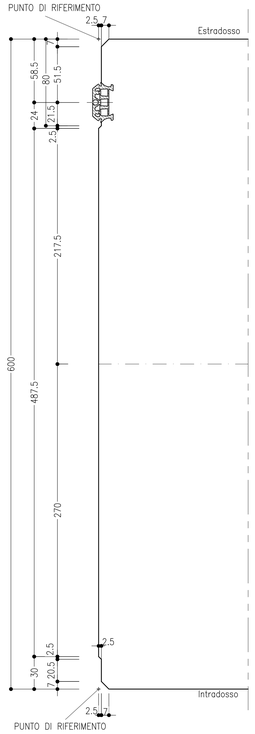

SEZIONE E-E
SCALA 1:2
GIUNTO RADIALE IN CORRISPONDENZA DELLA BARRA GUIDA

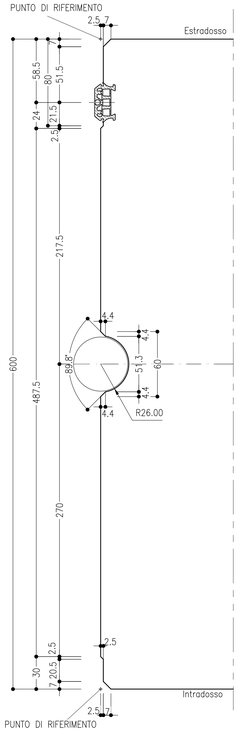

SEZIONE F-F
SCALA 1:2
ERETTORE CON SISTEMA VACUUM

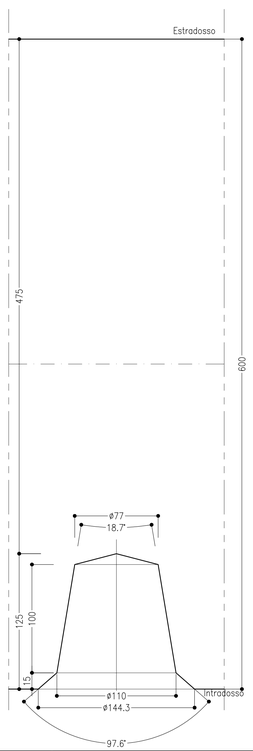

ANAS
GRUPPO FS ITALIANE

Direzione Progettazione e Realizzazione Lavori

SGC Grosseto Fano (E78).
Tratto Nodo di Arezzo (S. Zeno) - Selci Lama (E45).
Adeguamento a 4 corsie del tratto Le Ville - Selci Lama (E45).
Lotto 7.

PROGETTO DEFINITIVO | **PG 364**

ANAS - DIREZIONE PROGETTAZIONE E REALIZZAZIONE LAVORI

IL GEOLOGO
Dott. Geol. Salvatore Marino
Ordine dei geologi della Regione Lazio n. 1069

COORDINATORE PER LA SICUREZZA IN FASE DI PROGETTAZIONE
Arch. Santo Salvatore Vermiglio
Ordine Architetti Provincia di Reggio Calabria n. 1270

L'ARCHEOLOGO
Dott.ssa Maria Grazia Liseno
Elenco MIBACT n. 1646

VISTO: IL RESP. DEL PROCEDIMENTO
Ing. Michele Consumini

VISTO: IL RESP. DEL PROGETTO
Arch.Pianif. Marco Colazza

SPECIALISTICI
Ing. Alessandro Signorelli
Ordine Ingegneri Provincia di Roma n. A35111

Ing. Moreno Panfili
Ordine Ingegneri Provincia di Perugia n. A2657

Ing. Claudia Muller
Ordine Ingegneri Provincia di Roma n. 15754

Ing. Giovanni Sarao
Ordine Ingegneri Provincia di RC n. A2895

Ing. Giuseppe Resta
Ordine Ingegneri Provincia di Roma n. 20629

PROGETTAZIONE ATI:
(Mandataria) GPI INGEGNERIA
GESTIONE PROGETTI INGEGNERIA srl
(Mandante) cooprogetti
(Mandante) engeko
(Mandante) ANAM

IL PROGETTISTA RESPONSABILE DELL'INTEGRAZIONE DELLE PRESTAZIONI SPECIALISTICHE. (DPR207/10 ART 15 COMMA 6)
Dott. Ing. GIORGIO GUIDUCCI
Ordine Ingegneri Provincia di Roma n. 14035

Opera d'arte maggiori
Galleria naturale – Citerna – Dir. Grosseto
Anello in conci prefabbricati
Rivestimento conci prefabbricati – Particolari costruttivi

CODICE PROGETTO				NOME FILE	REVISIONE	SCALA
COMP. PROGETTO	LIV. ANNO N.PROG.			T00GN04OSTDI01A		
DP LO702G	D2110	CODICE ELAB.	T00GN04OSTDI01		A	

REV.	DESCRIZIONE	DATA	REDATTO	VERIFICATO	APPROVATO
D					
C					
B					
A	Emissione per Istr. ANAS Prot. CDG.U.0439522 23-05-2024	Giugno '24	Martelli	A. Signorelli	G. Guiducci