



DETTAGLIO INTERFERENZA TM10 - SCALA 1:1000

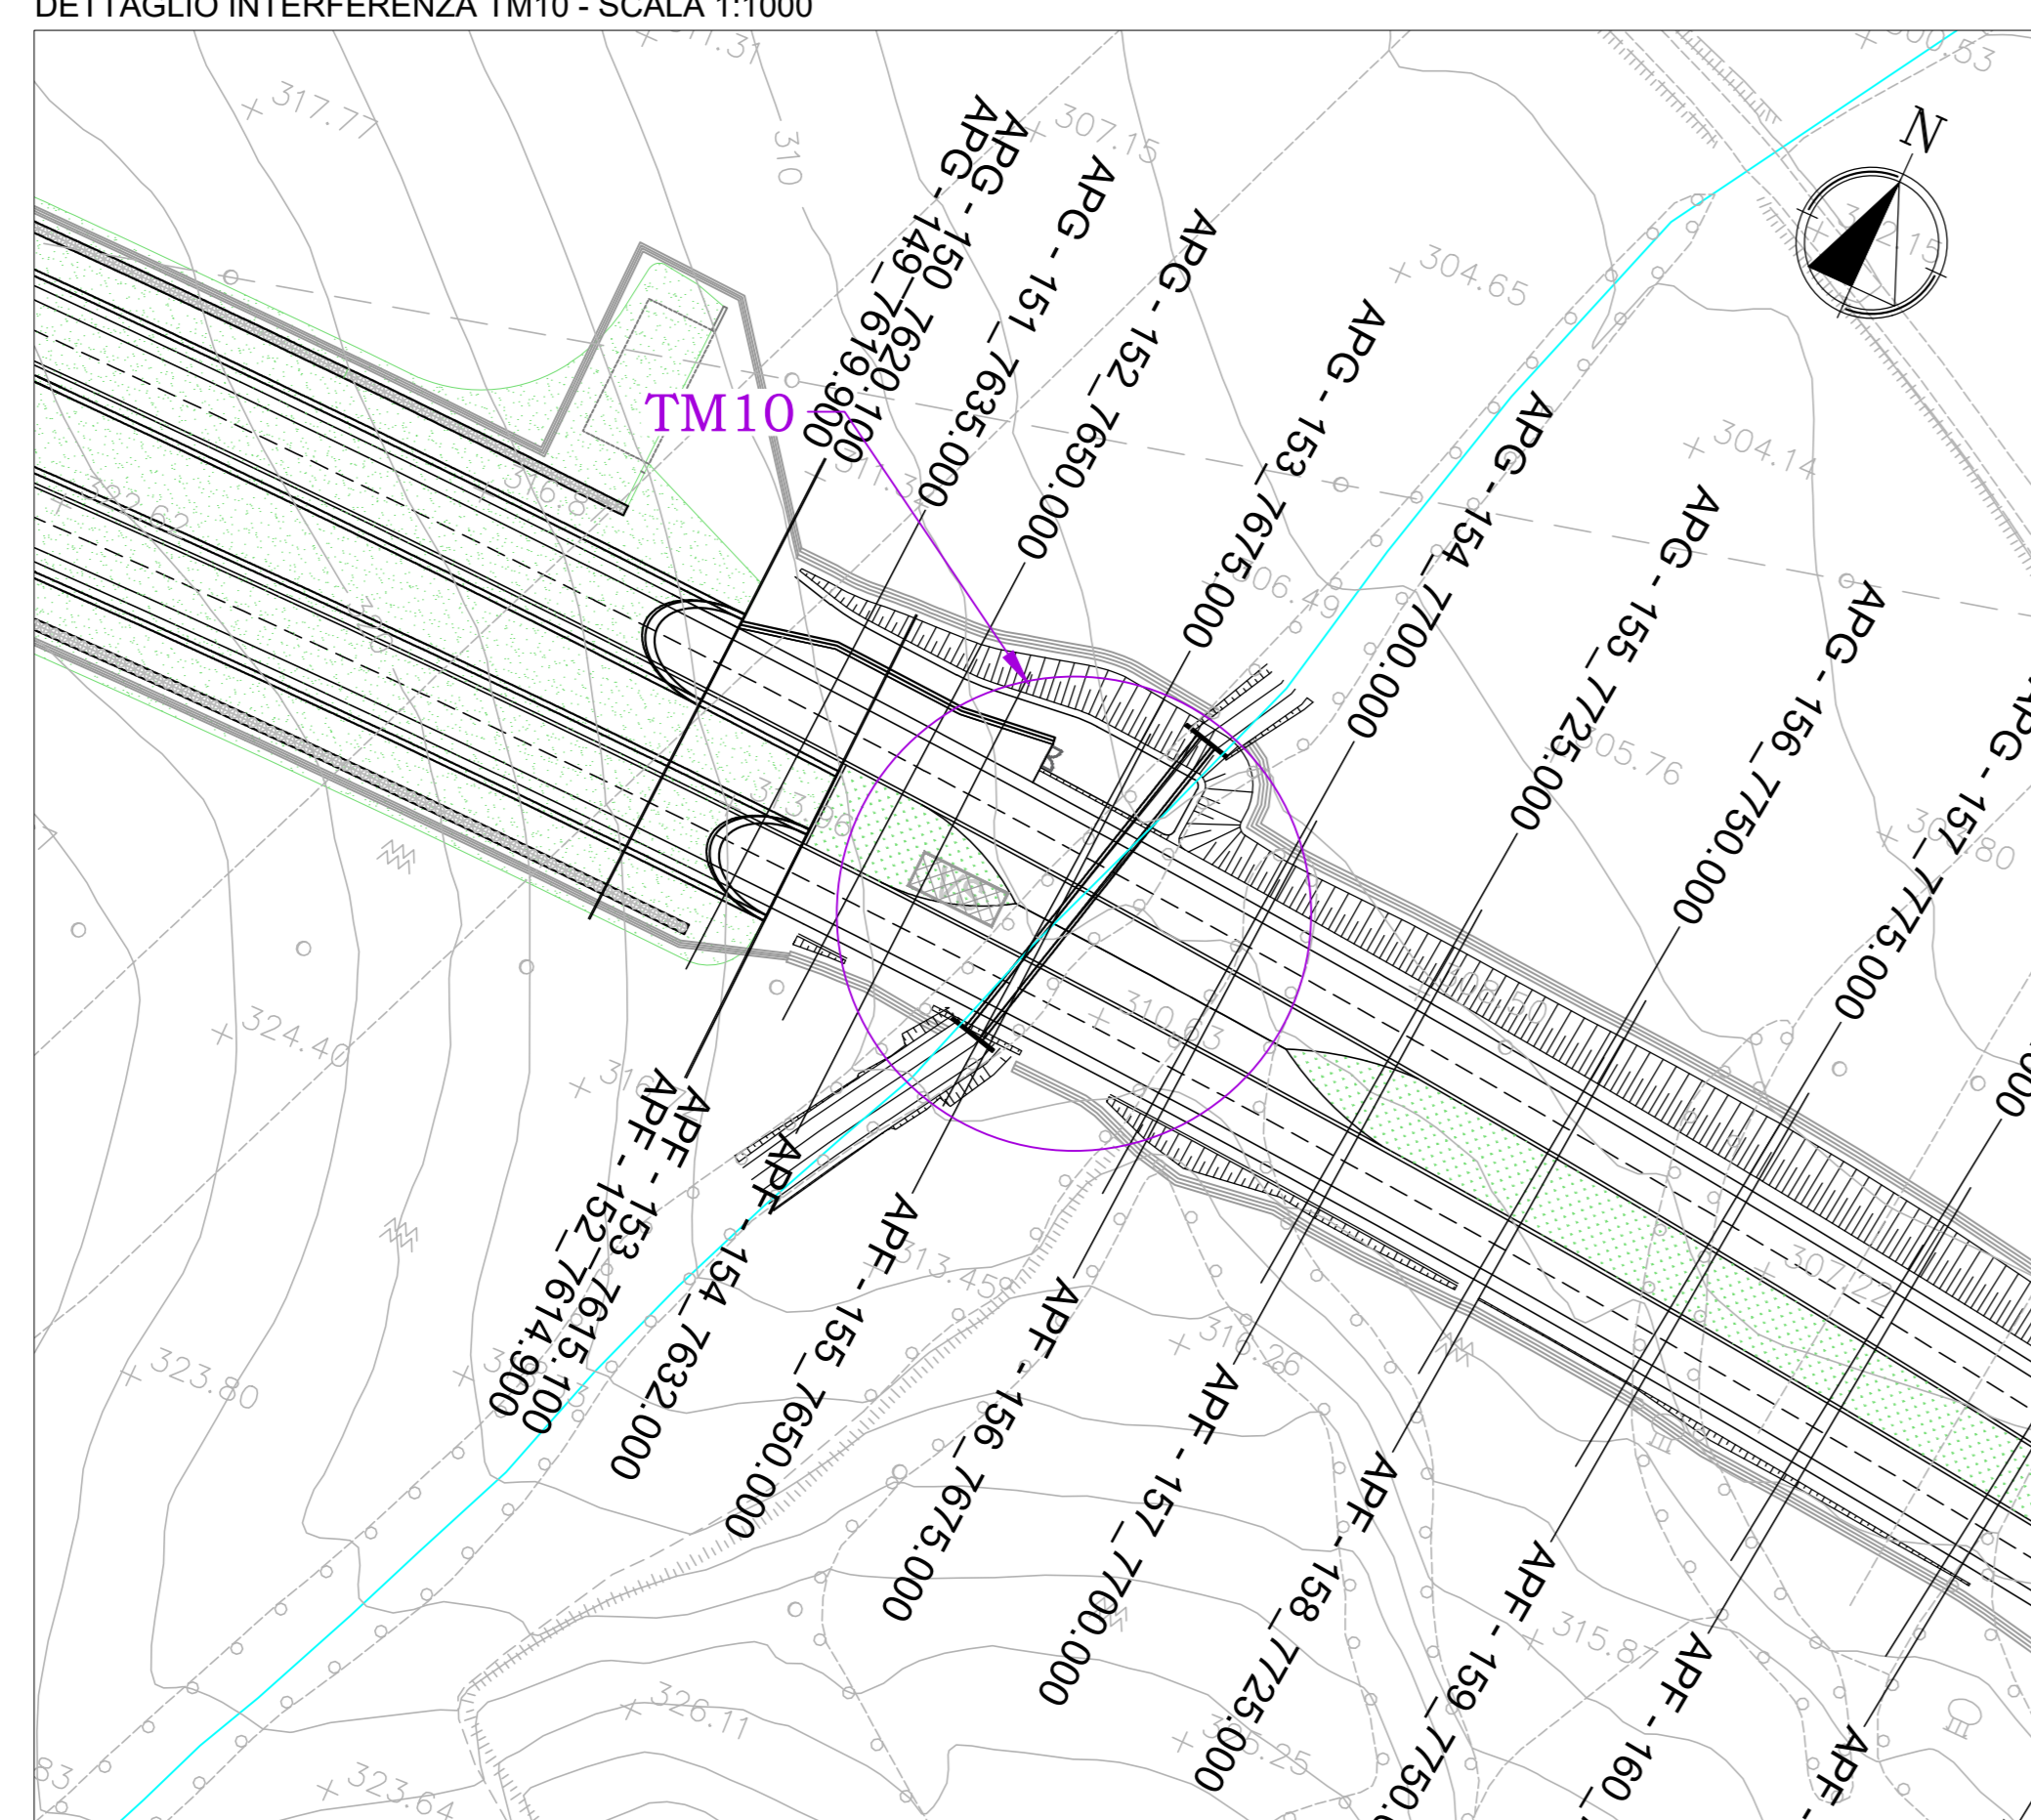

DETTAGLIO INTERFERENZA TM11 - SCALA 1:1000



DETTAGLIO INTERFERENZE TM12, TM14 - SCALA 1:1000

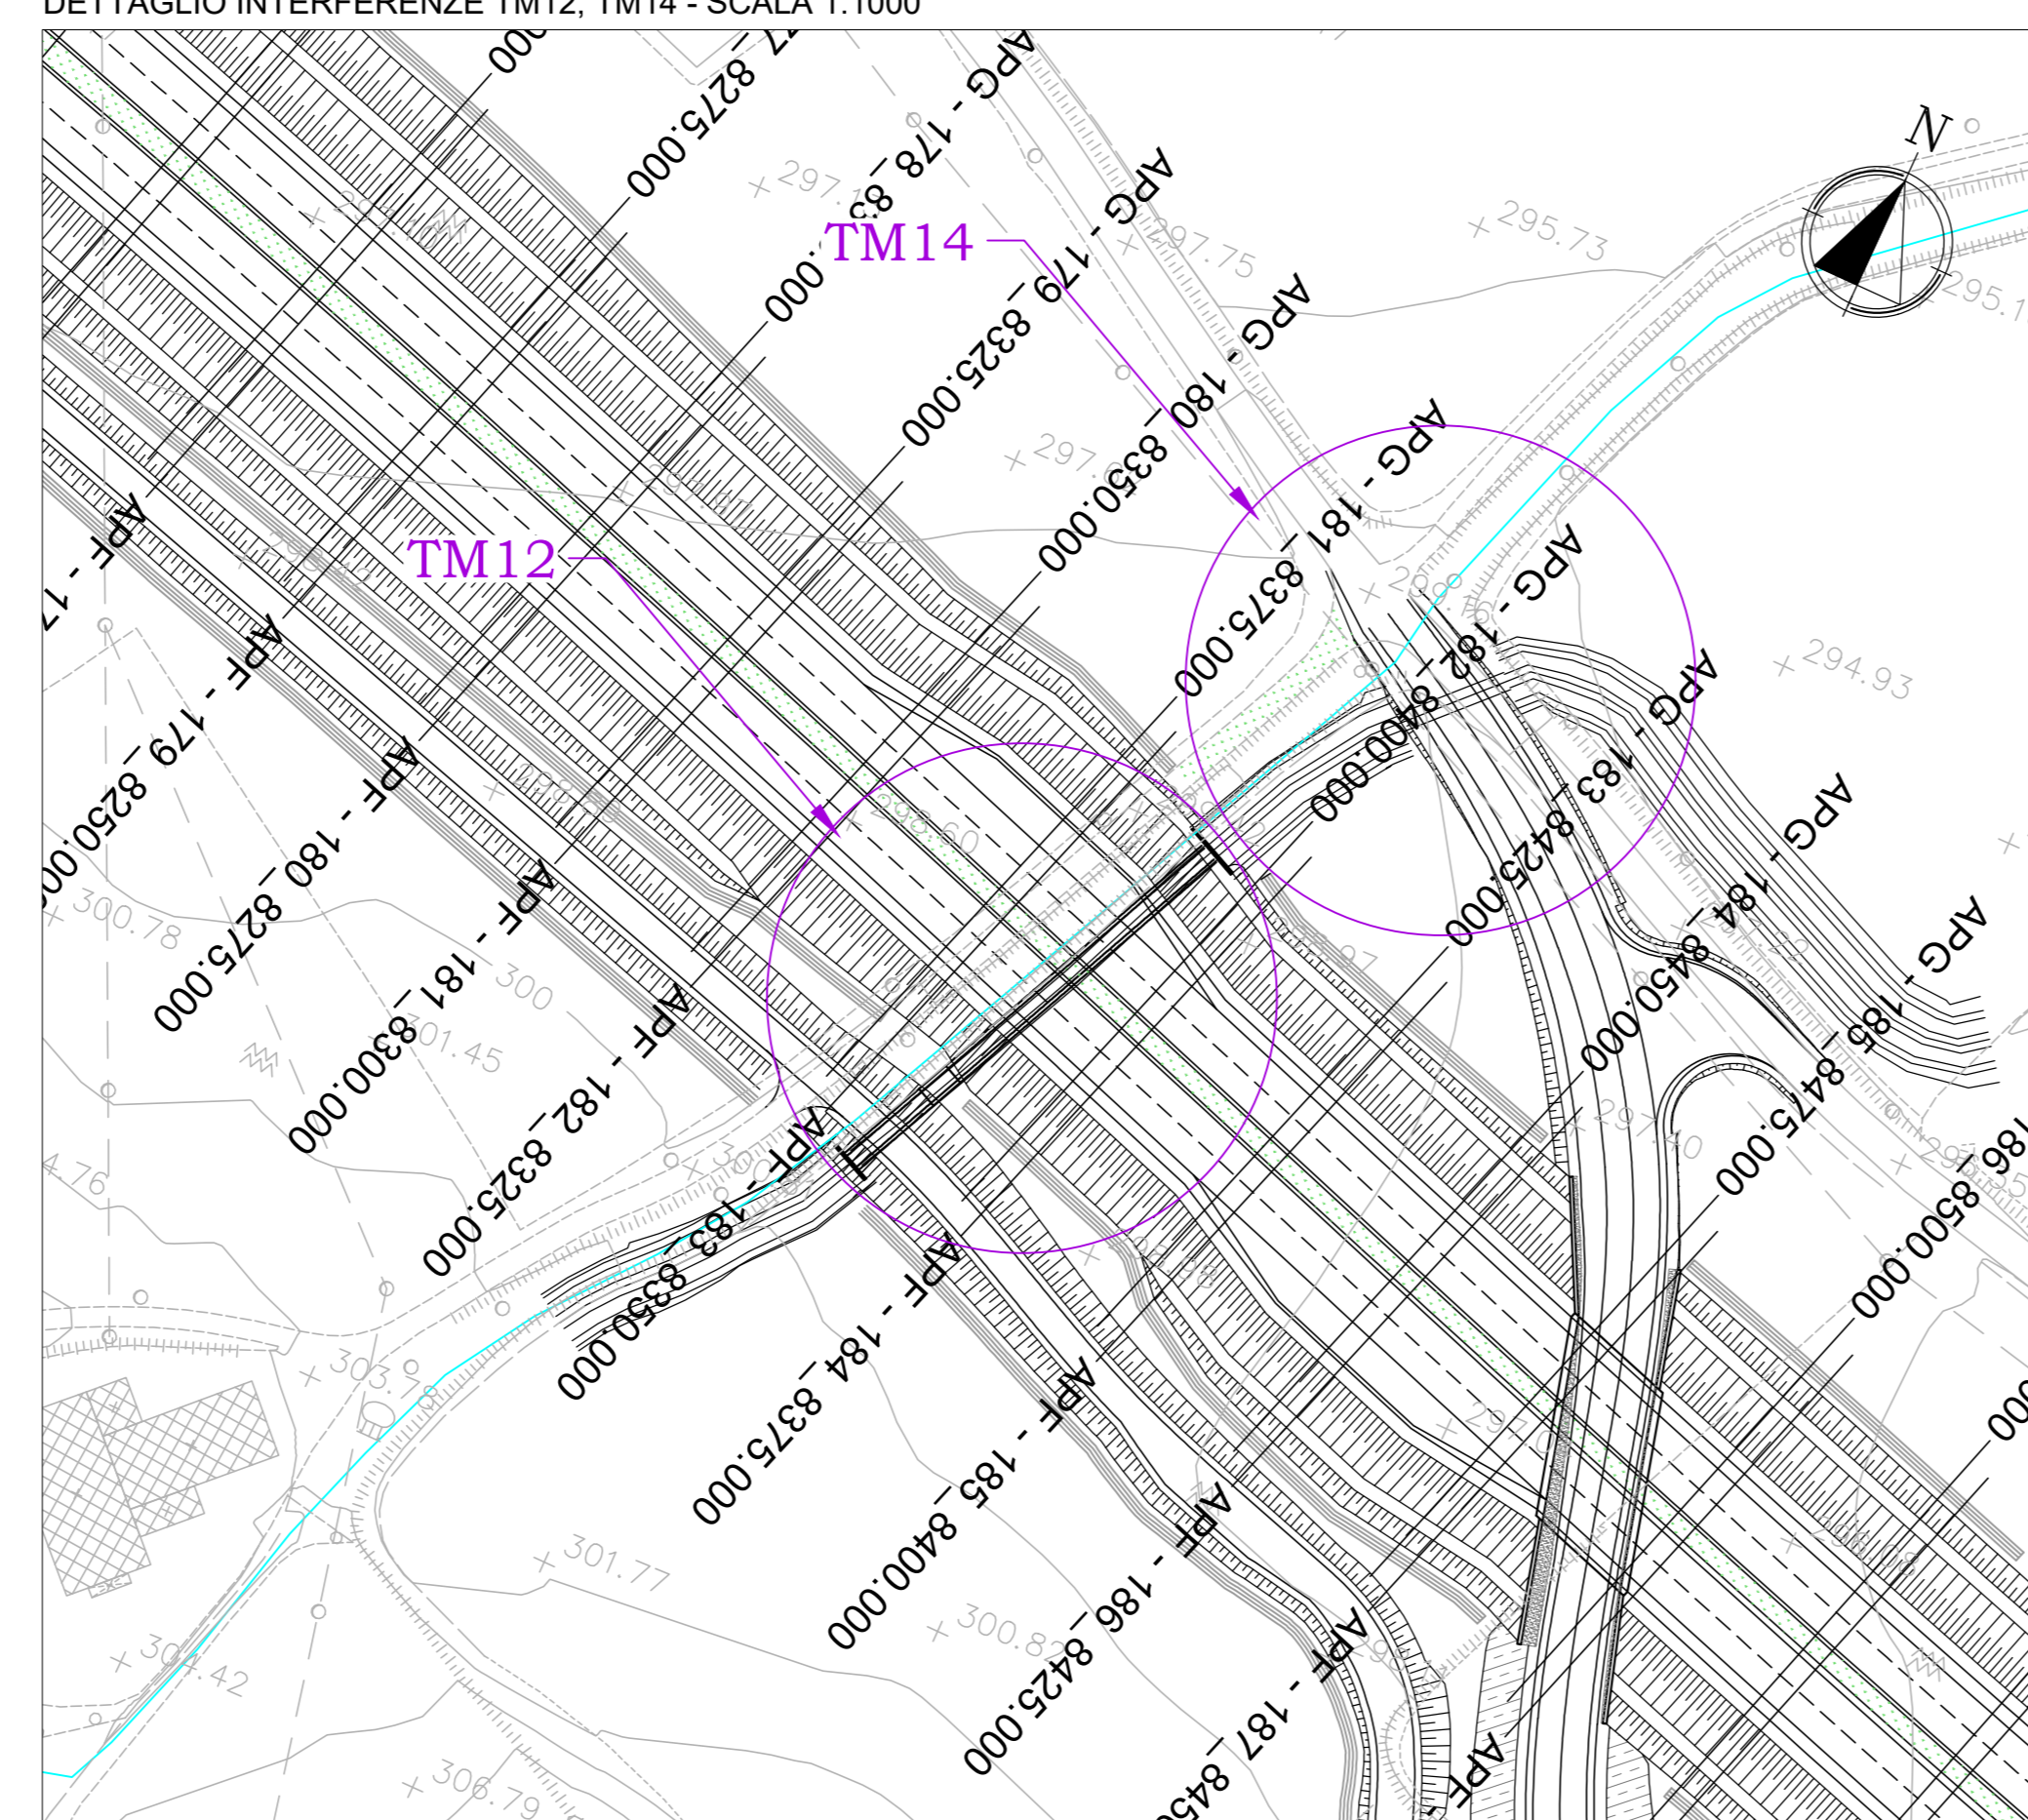

SGC Grosseto Fano (E78).  
Tratto Nodo di Arezzo (S. Zeno) - Selci Lama (E45).  
Adeguamento a 4 corsie del tratto Le Ville - Selci Lama (E45).  
Lotto 7.

PROGETTO DEFINITIVO PG 364

ANAS - DIREZIONE PROGETTAZIONE E REALIZZAZIONE LAVORI

IL GEOLOGO Dott. Geol. Salvatore Marino Ordine dei geologi della Regione Lazio n. 1069	I PROGETTISTI SPECIALISTICI Ing. Ambrogio Signorelli Ordine Ingegneri Provincia di Roma n. A35111	PROGETTAZIONE ATI: (Mandatario) <b>GP INGENNERIA</b> GESTIONE PROGETTI INGENNERIA s.r.l.
COORDINATORE PER LA SICUREZZA IN FASE DI PROGETTAZIONE Arch. Sesto Salvatore Virmiglio Ordine Architetti Provincia di Reggio Calabria n. 1270	Ing. Moreno Paffili Ordine Ingegneri Provincia di Perugia n. A2857	(Mandatario) <b>cooprogetti</b> <b>engeko</b>
L'ARCHITETTO Dott.ssa Maria Grazia Liseno Studio IMACT n. 1546	Ing. Claudio Muller Ordine Ingegneri Provincia di Roma n. 15754	(Mandatario) <b>AIM</b>
VISTO: IL RESP. DEL PROCEDIMENTO Ing. Michele Consumi	Ing. Giuseppe Resto Ordine Ingegneri Provincia di Roma n. 20629	IL PROGETTISTA RESPONSABILE DELL'INTEGRAZIONE DELLE SPECIALISTICHE (DPR/207/20 ART. 15 COMMA 2) Dott. Ing. GIORGIO GUIDUCCI Ordine Ingegneri Provincia di Roma n. 14035

STUDI E INDAGINI

Idrologia ed Idraulica

Interferenze con il reticolo idrografico - Tav 2 di 2

CODICE PROGETTO	NOME FILE	REVISIONE	SCALA
COMP. PROGETTO	LV. ANNO N. PROG.		
DP LO702G D2110	T00000DR0004A	A	Varie
D			
C			
B			
A	Emisione per Istr. ANAS Prot. CDG.U.0439522 23-05-2024	Giugno '24	G. Resto G. Resto G. Guiducci
REV.	DESCRIZIONE	DATA	REDAITTO VERIFICATO APPROVATO