
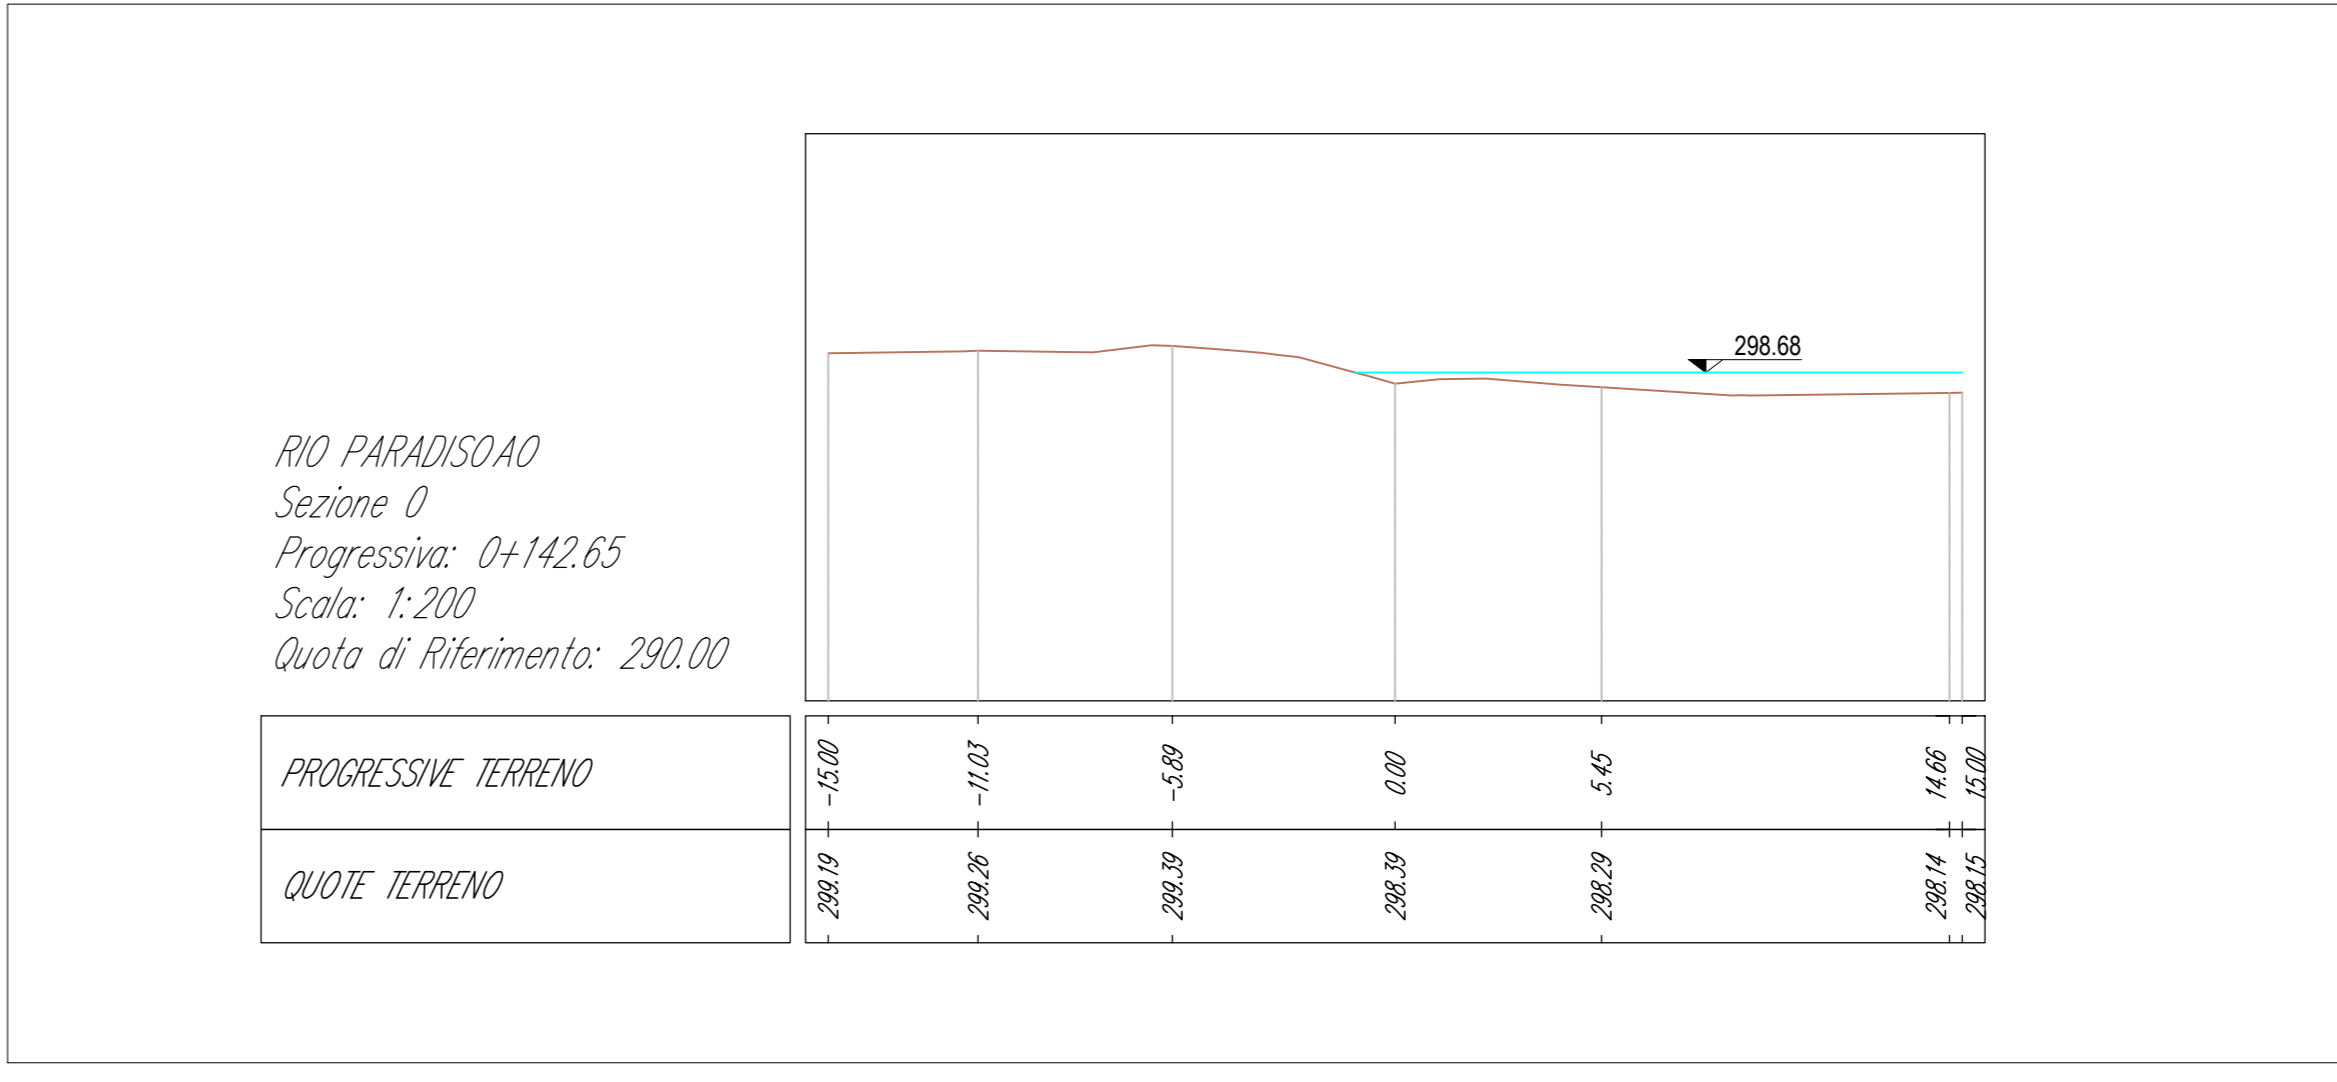
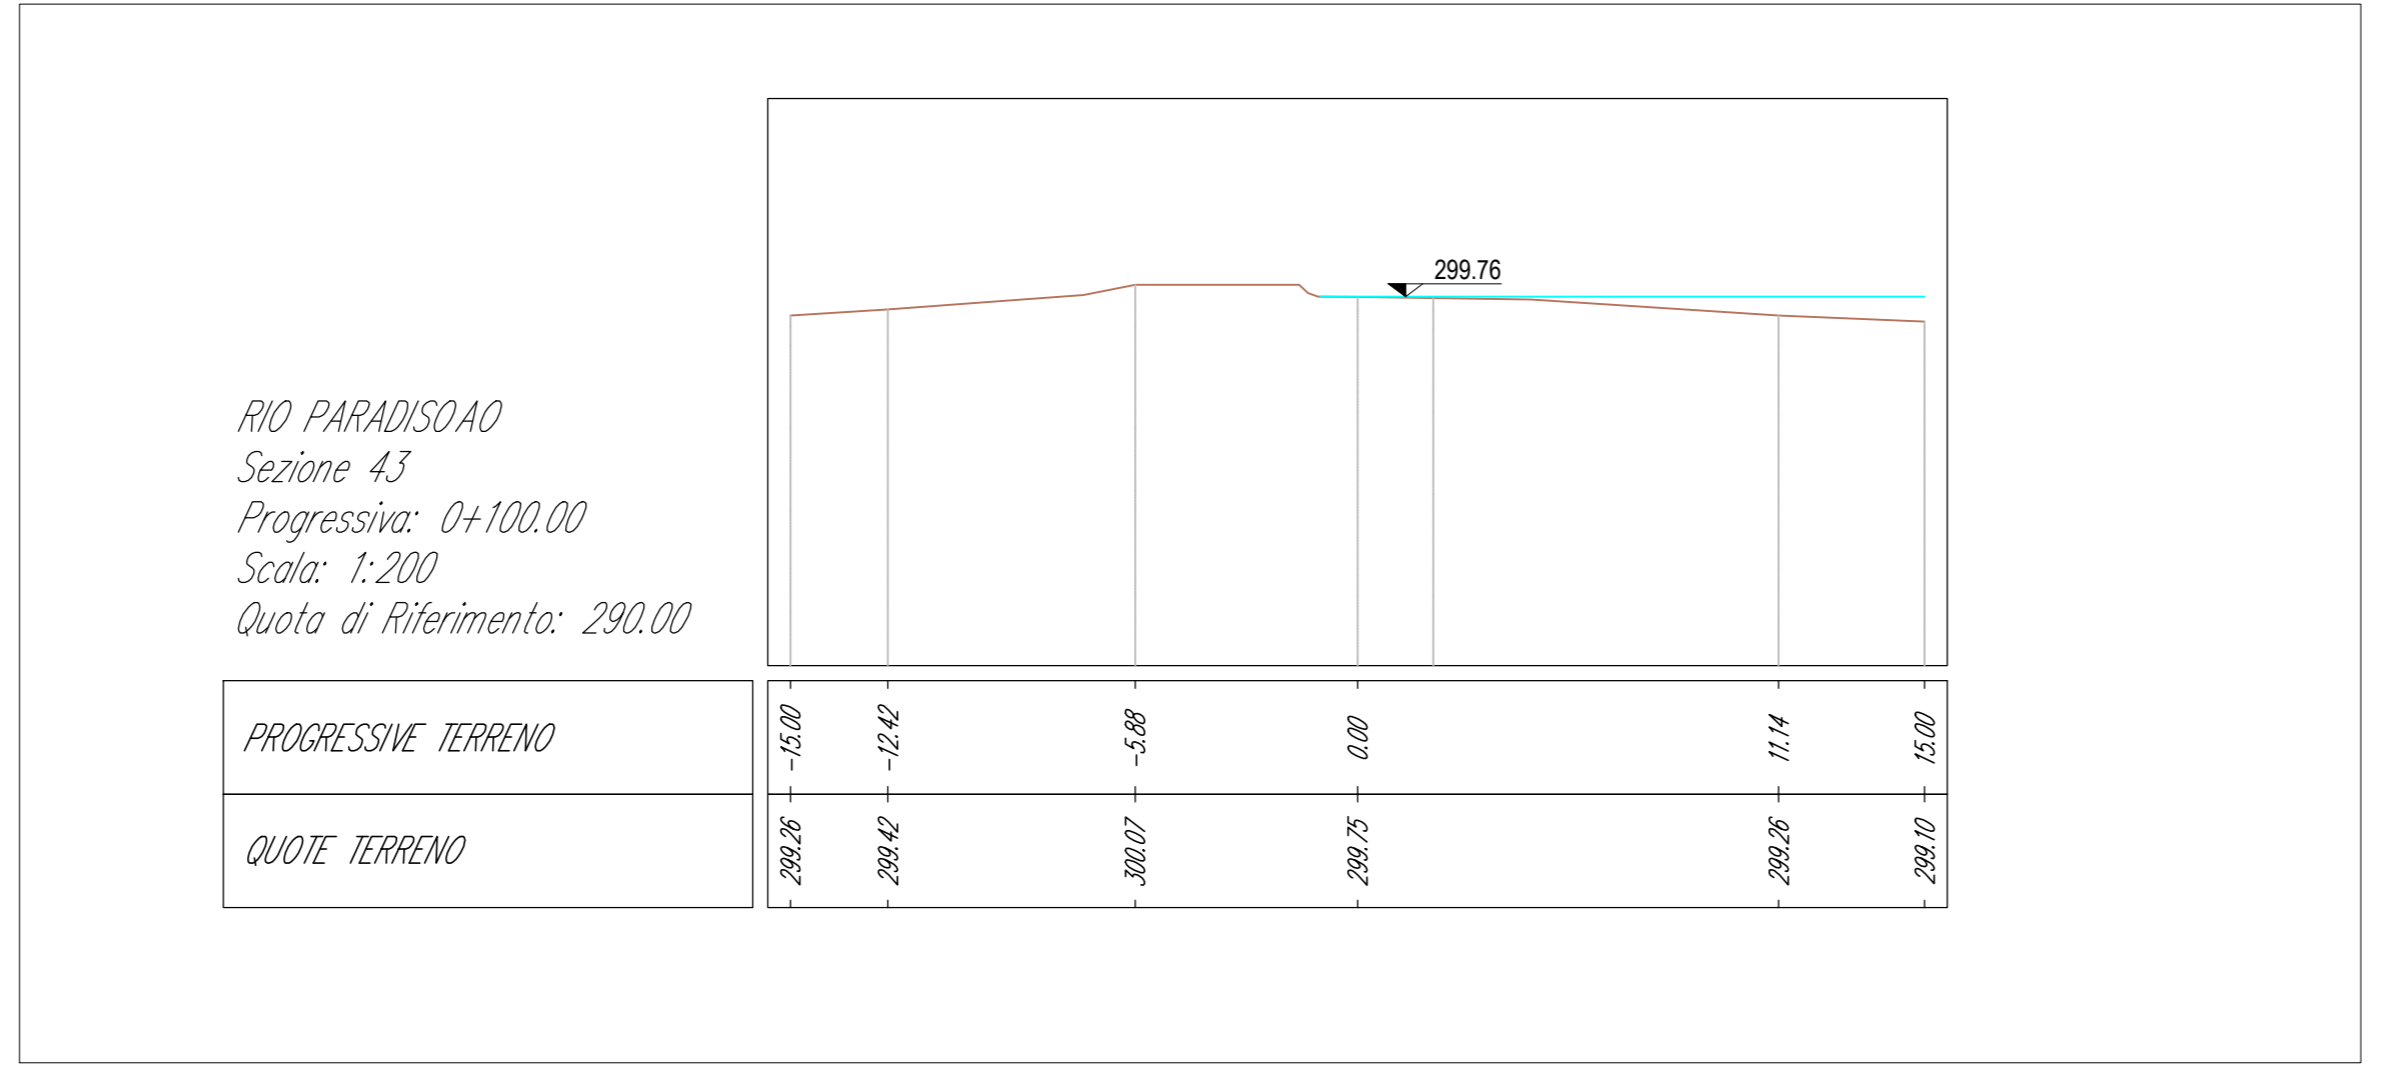


#### LEGENDA PLANIMETRIA

	DIREZIONE DI SCORRIMENTO D'ACQUA
	TRACCIA SEZIONI IDRAULICHE
	ASSE CORSO D'ACQUA

#### LEGENDA PROFILO

	LIVELLO IDRICO
	LIVELLO ENERGETICO
	SPONDA SINISTRA
	SPONDA DESTRA
	TERRENO ESISTENTE

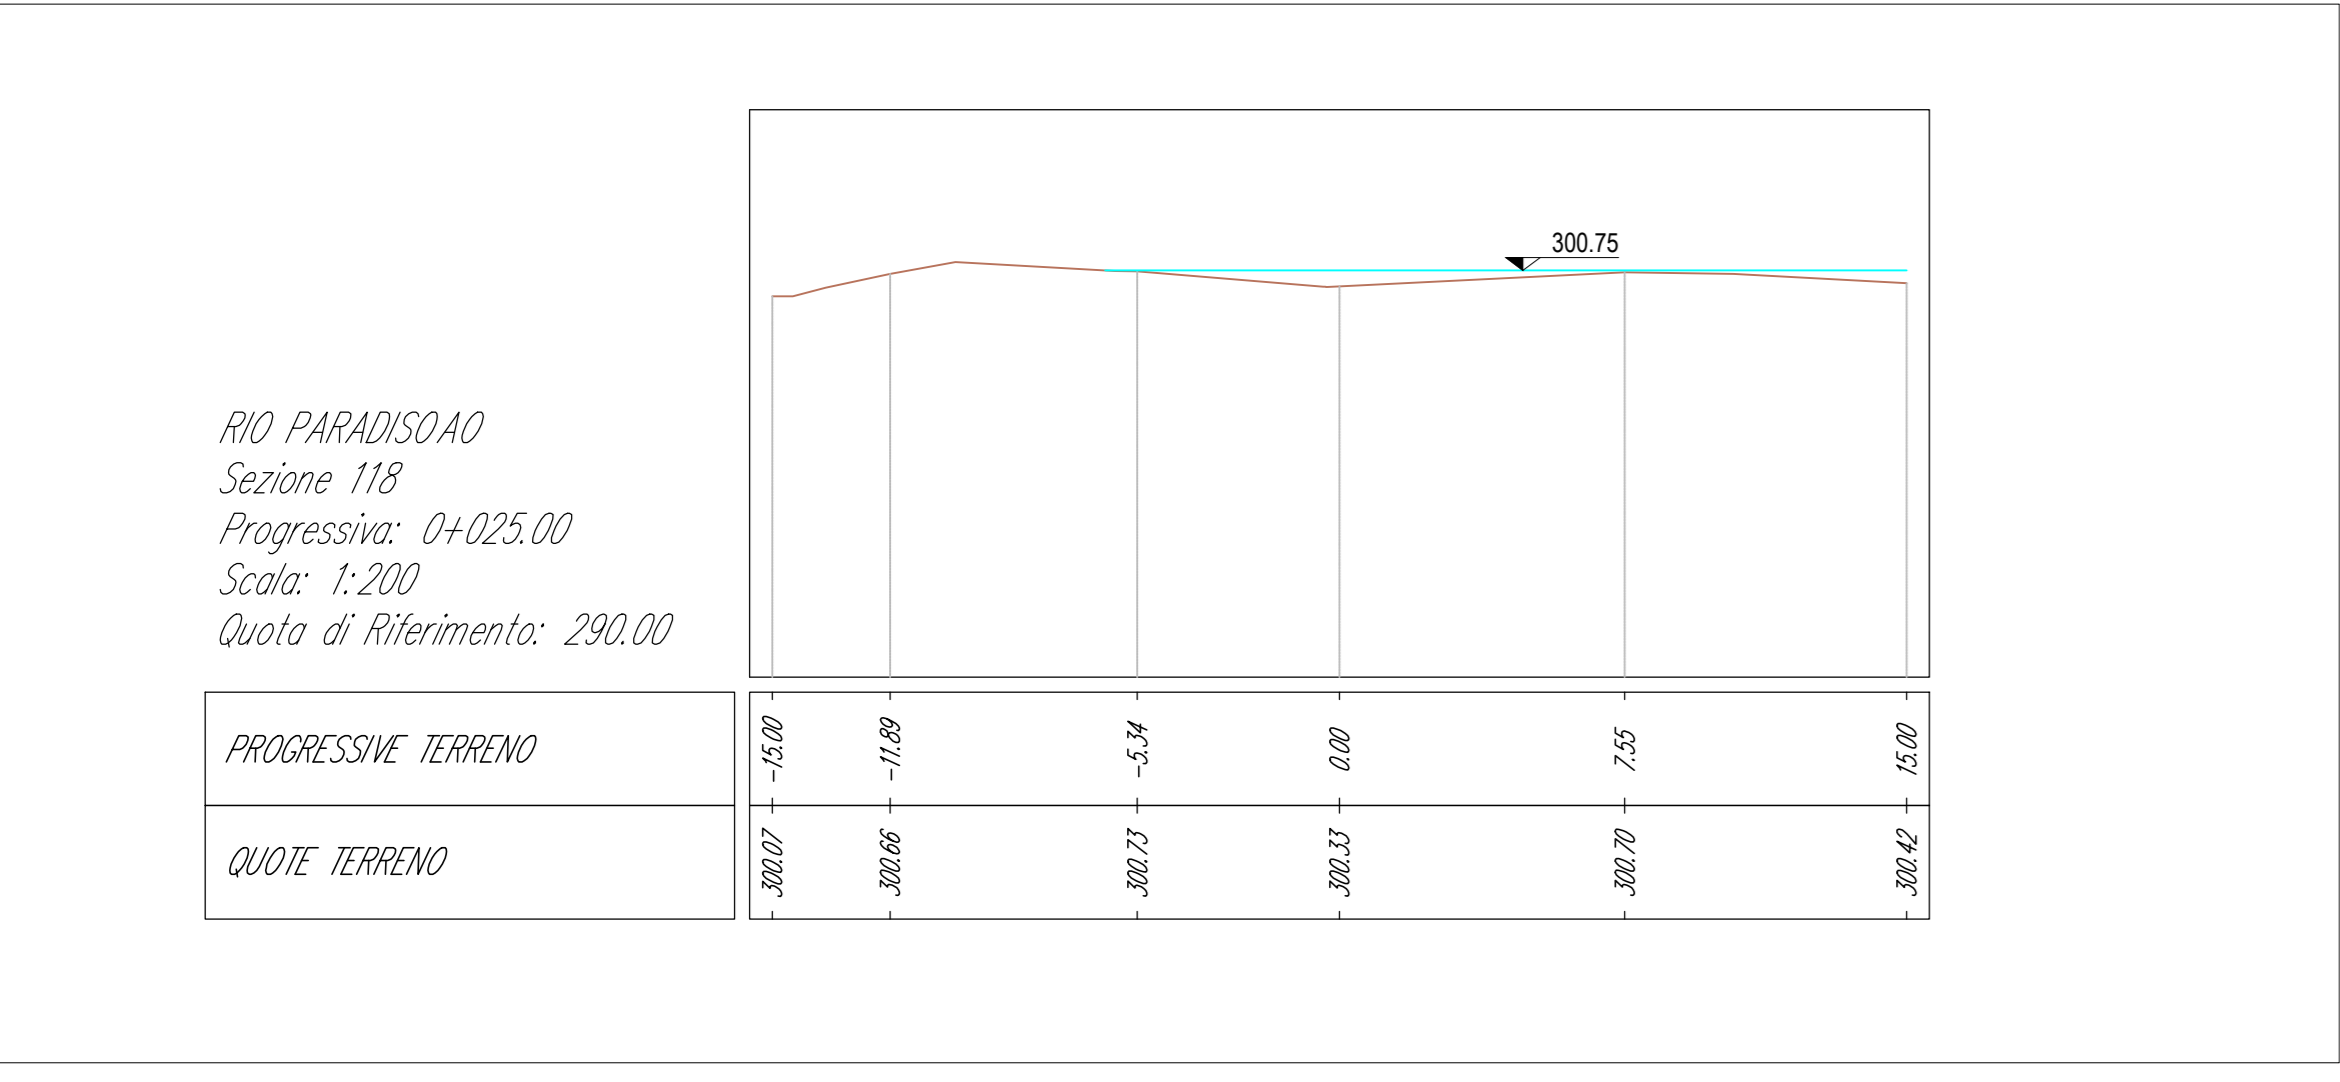



**Direzione Progettazione e Realizzazione Lavori**

**SGC Grosseto Fano (E78).  
Tratto Nodo di Arezzo (S. Zeno) - Selci Lama (E45).  
Adeguamento a 4 corsie del tratto Le Ville - Selci Lama (E45).  
Lotto 7.**

**PROGETTO DEFINITIVO**    PG 364

ANAS - DIREZIONE PROGETTAZIONE E REALIZZAZIONE LAVORI

<b>IL GEOLOGO</b> Dott. Geol. Salvatore Marino Ordine dei geologi della Regione Lazio n. 1069 <b>COORDINATORE PER LA SICUREZZA IN FASE DI PROGETTAZIONE</b> Arch. Sesto Salvatore Vermiglio Ordine Architetti Provincia di Reggio Calabria n. 1270 <b>L'ARCHITETTO</b> Dott. ssa Maria Grazia Liseno Ordine Architetti Provincia di Reggio Calabria n. 1446 <b>VEDI: IL RESP. DEL PROCEDIMENTO</b> Ing. Michele Consumi	<b>I PROGETTISTI SPECIALISTICI</b> Ing. Ambrogio Signorelli Ordine Ingegneri Provincia di Roma n. A35111 Ing. Moreno Panfilii Ordine Ingegneri Provincia di Perugia n. A2857 Ing. Claudio Muller Ordine Ingegneri Provincia di Roma n. 15754 Ing. Giovanni Suraci Ordine Ingegneri Provincia di Roma n. A2895 Ing. Giuseppe Resta Ordine Ingegneri Provincia di Roma n. 20629	<b>PROGETTAZIONE ATI:</b> (Mandataria) <b>GP INGENNERIA</b> GESTIONE PROGETTI INGENNERIA srl (Mandatario) <b>coopprogetti</b> <b>engeko</b> (Mandatario) <b>IL PROGETTISTA RESPONSABILE DELL'INTEGRAZIONE DELLE SPECIALISTICHE (DPR207/20 ART 15 COMMA 2):</b> Dott. Ing. GIORGIO GIUDICCI Ordine Ingegneri Provincia di Roma n. 34035
---	---	--

**STUDI E INDAGINI**  
Idrologia ed Idraulica  
Planimetria, profilo e sezioni Ante Operam - IN06

CODICE PROGETTO	LO702G D2110	NOME FILE	TO000IDRPL25A	REVISIONE	SCALA
COMP. PROGETTO	LO702G D2110	CODICE ELAB.	T0010001DRPL25	A	varie
D					
C					
B					
A	Emissione	Marzo '24	G. Resto	G. Resto	G. Guiducci
REV.	DESCRIZIONE	DATA	REDATTO	VERIFICATO	APPROVATO