

#### Tabella dei volumi




WBS	Sterro [m <sup>3</sup> ]	Riparto [m <sup>3</sup> ]
IN02	1293.15	426.68

#### LEGENDA PLANIMETRIA

	DIREZIONE DI SCORRIMENTO D'ACQUA
	TRACCIA SEZIONI IDRAULICHE
	ASSE CORSO D'ACQUA

#### LEGENDA PROFILO

	LIVELLO IDRICO
	LIVELLO ENERGETICO
	SPONDA SINISTRA
	SPONDA DESTRA
	TERRENO ESISTENTE
	FONDO PROGETTO

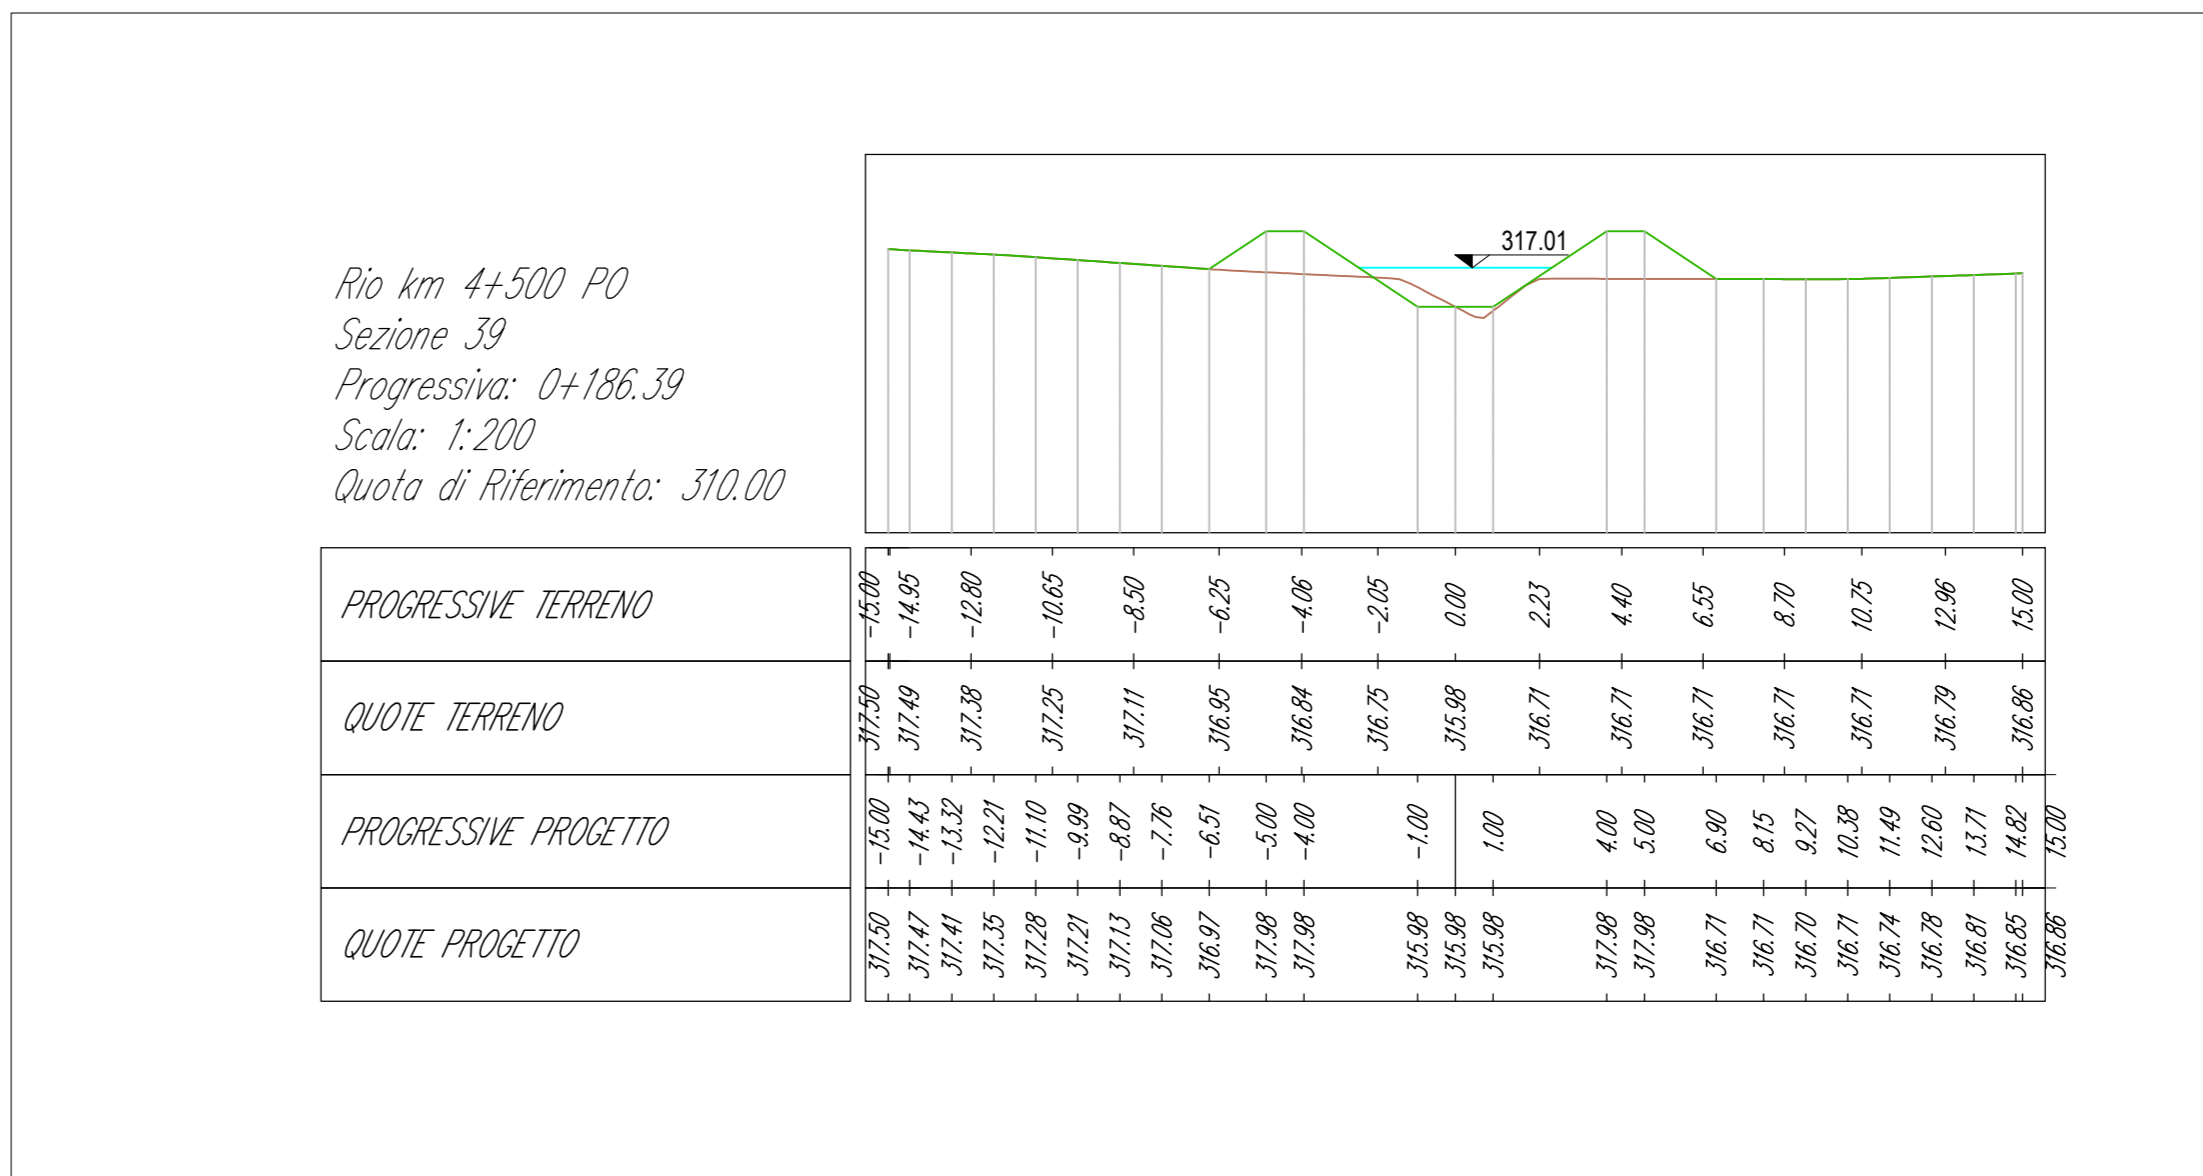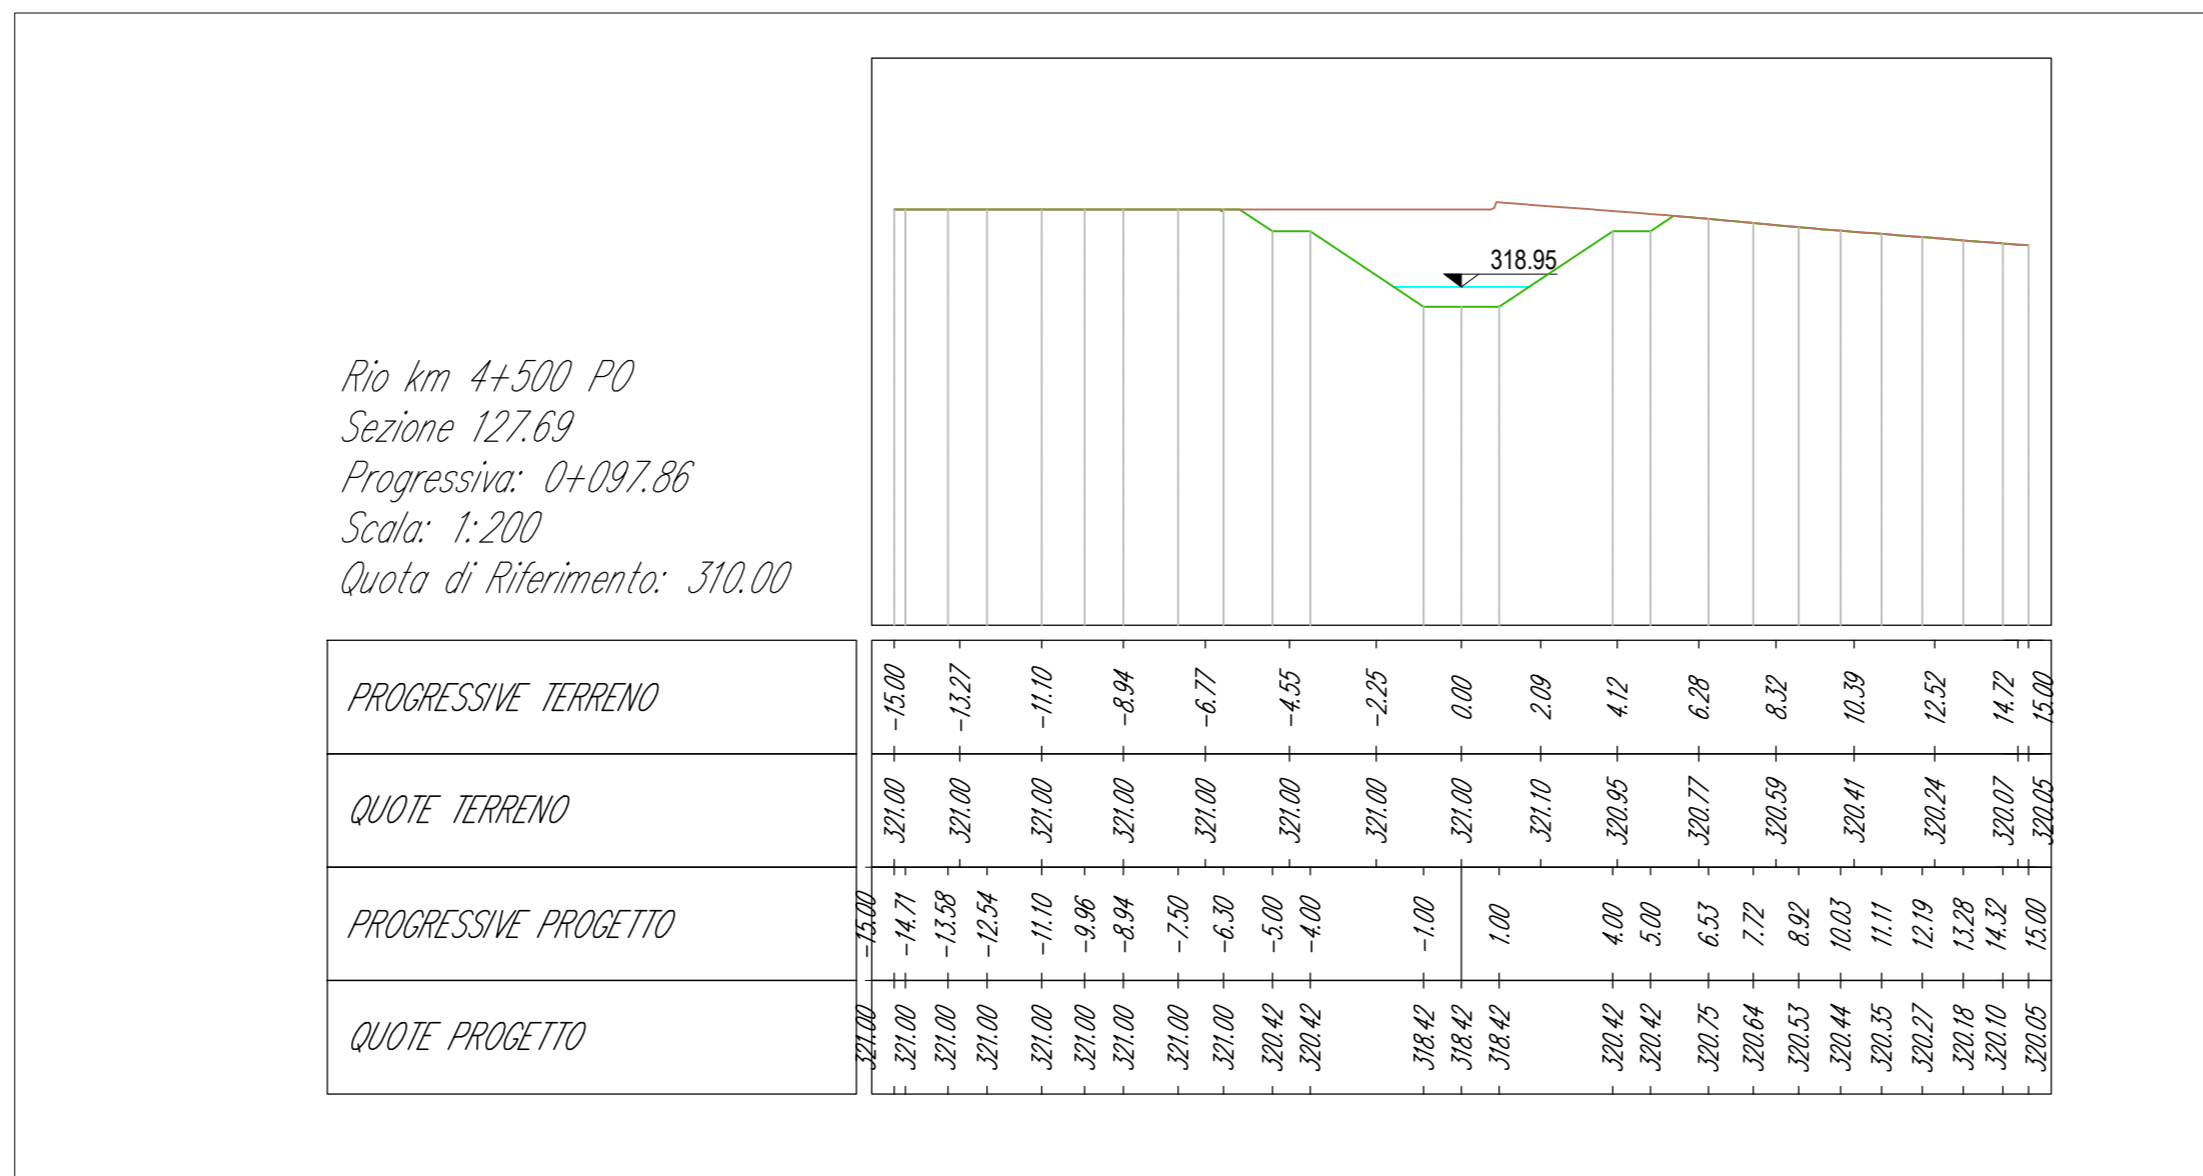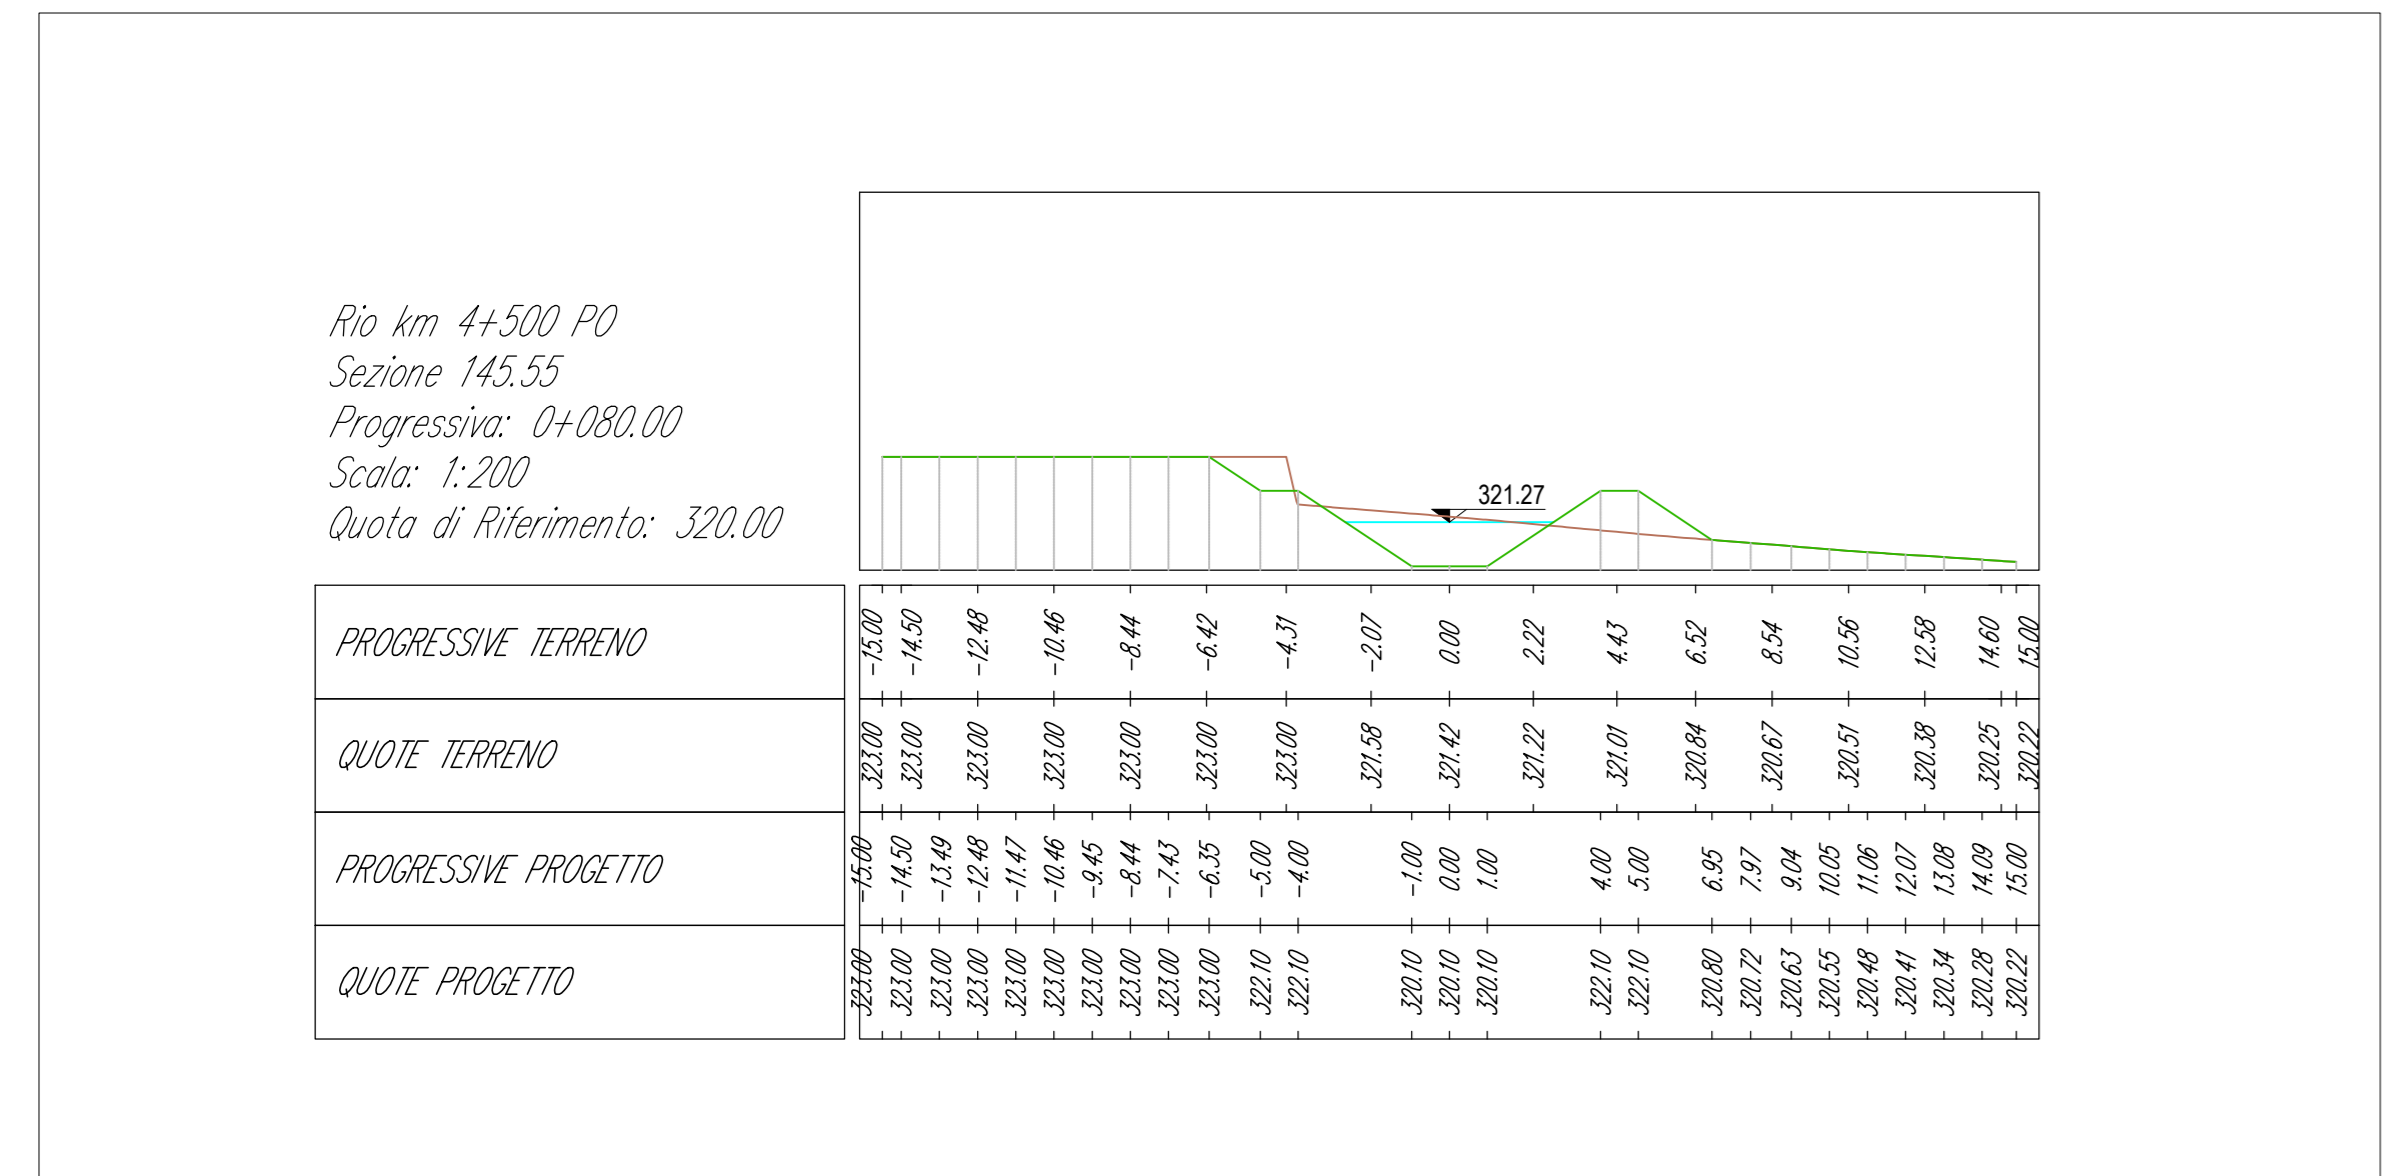



Direzione Progettazione e Realizzazione Lavori

### SGC Grosseto Fano (E78).

Tratto Nodo di Arezzo (S. Zeno) - Selci Lama (E45).  
Adeguamento a 4 corsie del tratto Le Ville - Selci Lama (E45).  
Lotto 7.

**PROGETTO DEFINITIVO** PG 364

ANAS - DIREZIONE PROGETTAZIONE E REALIZZAZIONE LAVORI

<b>IL GEOLOGO</b> Dott. Geol. Salvatore Marino Ordine dei geologi della Regione Lazio n. 1069	<b>I PROGETTISTI SPECIALISTICI</b> Ing. Ambrogio Signorini Ordine Ingegneri Provincia di Roma n. A35111	<b>PROGETTAZIONE ATI:</b> (Mandatario) <b>GPI INGEGNERIA</b> GESTIONE PROGETTI INGEGNERIA s.r.l.
<b>COORDINATORE PER LA SICUREZZA IN FASE DI PROGETTAZIONE</b> Arch. Sesto Salvatore Vermiglio Ordine Architetti Provincia di Reggio Calabria n. 1270	Ing. Moreno Paffili Ordine Ingegneri Provincia di Perugia n. A2857	(Mandatario) <b>coopprogetti</b> <b>engeko</b>
<b>L'ARCHITETTO</b> Dott.ssa Maria Grazia Liseno Ordine Architetti Provincia di Roma n. 1346	Ing. Claudio Müller Provincia di Roma n. 15754	(Mandatario) <b>cooperativa</b> <b>INGEGNERIA</b>
<b>VISTO IL RESP. DEL PROCEDIMENTO</b> Ing. Michele Consumi	Ing. Giovanni Suroli Ordine Ingegneri Provincia di Roma n. A2857	<b>IL PROGETTISTA RESPONSABILE DELL'INTEGRAZIONE DELLE SESTAZIONI SPECIALISTICHE (DPR207/20 ART 15 COMMA 2)</b> Dott. Ing. GIORGIO GUIDUCCI Ordine Ingegneri Provincia di Roma n. 34035

**STUDI E INDAGINI**  
Idrologia ed Idraulica  
Planimetria, profilo e sezioni PO Operam - IN02

CODICE PROGETTO	NOME FILE	TOOUIDDIRPL28B	REVISIONE	SCALA
COMP. PROGETTO	UV. ANO N. PROJ.			
DP LO702G D2110				
CODICE ELAB.	T00100001DRPL28		B	varie
D				
C				
B	Revisione per istr. ANAS Prot. CDG.U.049522 23-05-2024	Giugno '24	G. Resto	G. Resto
A	Emissione	Marzo '24	G. Resto	G. Guiducci
REV.	DESCRIZIONE	DATA	REDATTO	VERIFICATO