

LEGENDA PLANIMETRIA

	DIREZIONE DI SCORRIMENTO D'ACQUA
	TRACCIA SEZIONI IDRAULICHE
	ASSE CORSO D'ACQUA




LEGENDA PROFILO

	LIVELLO IDRICO
	LIVELLO ENERGETICO
	SPONDA SINISTRA
	SPONDA DESTRA
	TERRENO ESISTENTE

NUMERO SEZIONE	104	79	54	29	4	0
DISTANZE PROGRESSIVE	0+000.00	0+025.00	0+050.00	0+075.00	0+100.00	0+103.65
QUOTE TERRENO	311.98	311.59	309.69	307.59	305.57	305.57

STATO DI FATTO - SEZIONI

SCALA 1:200

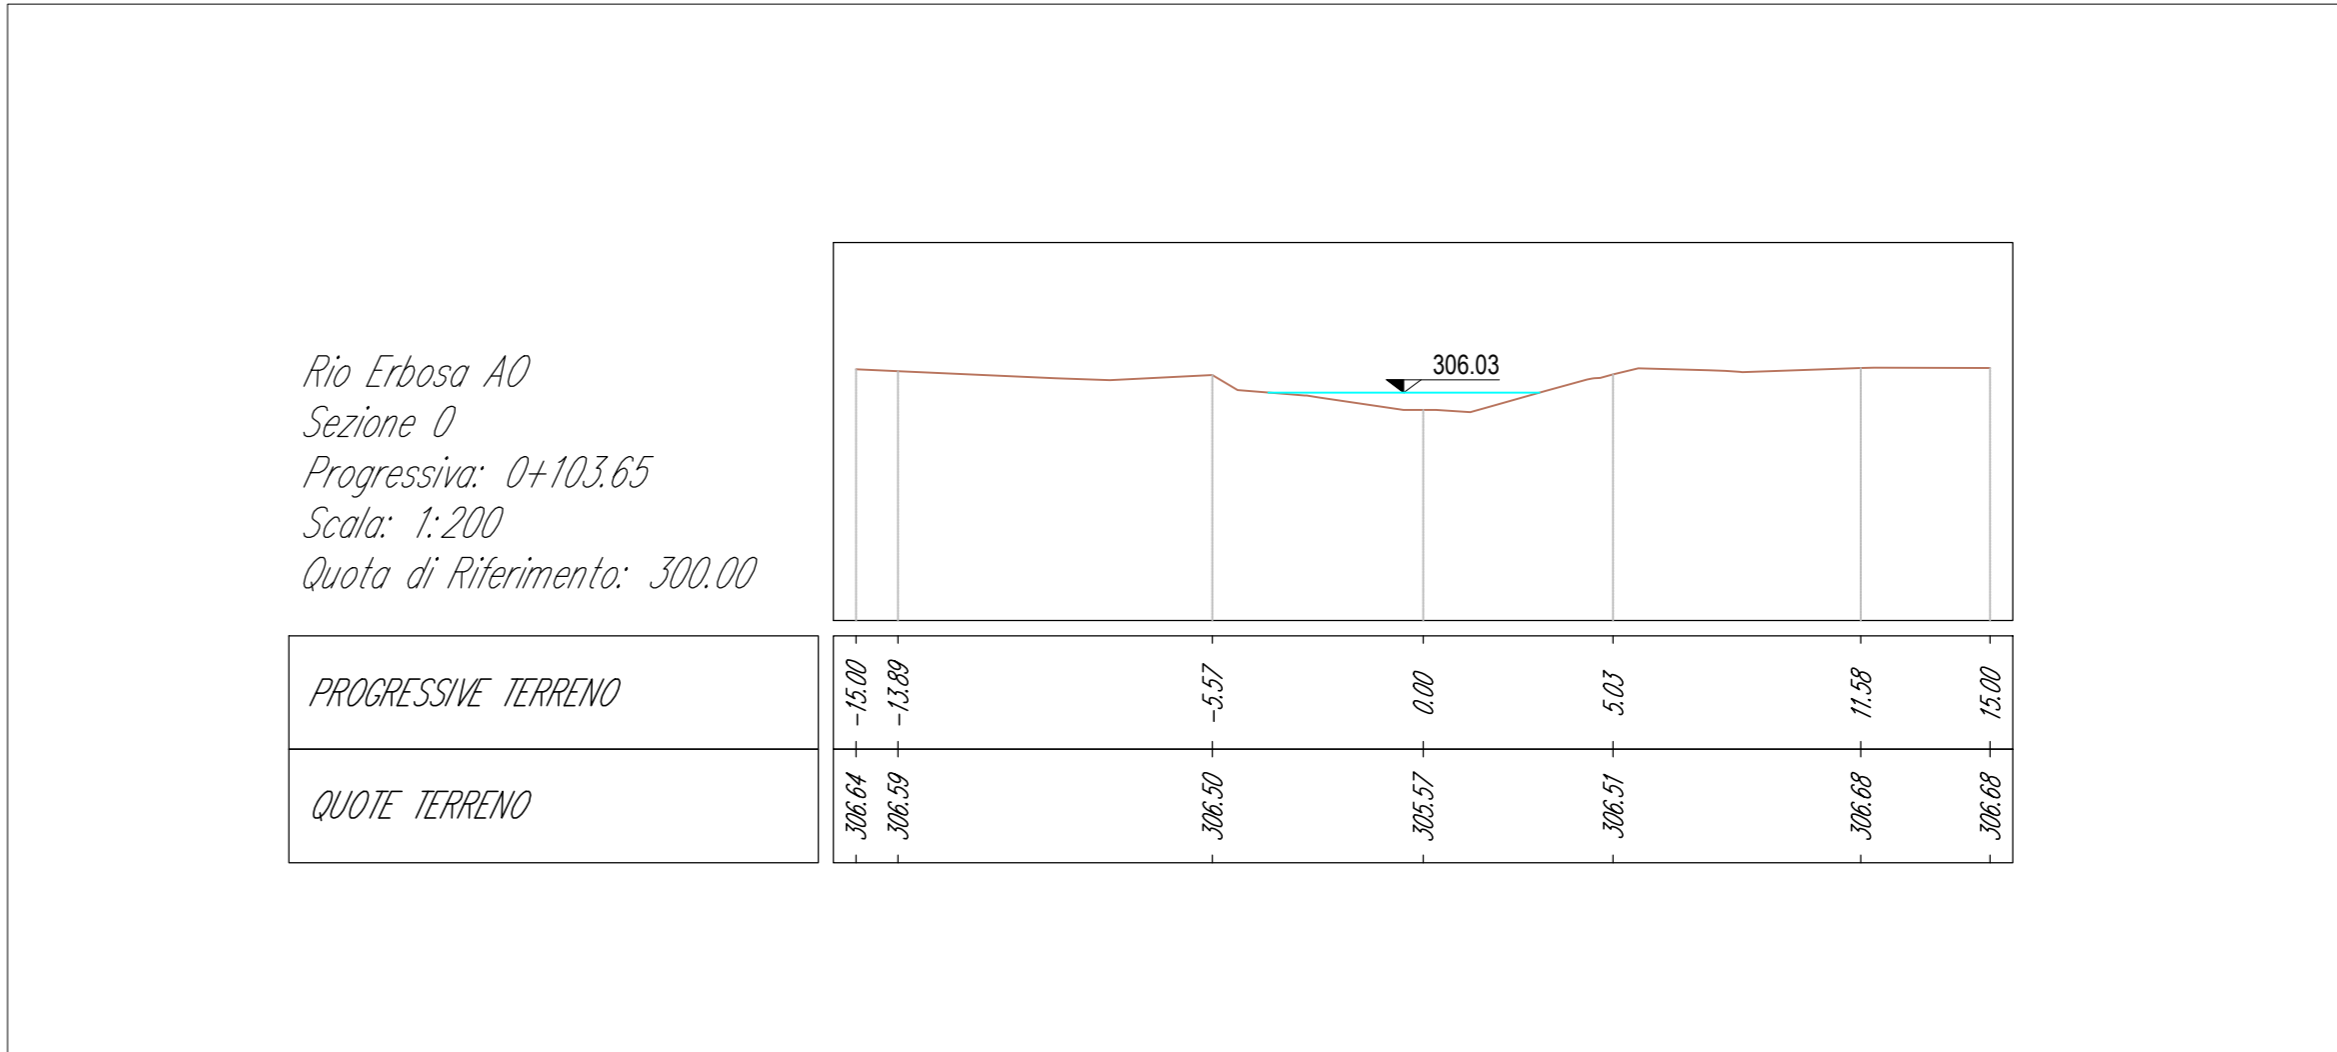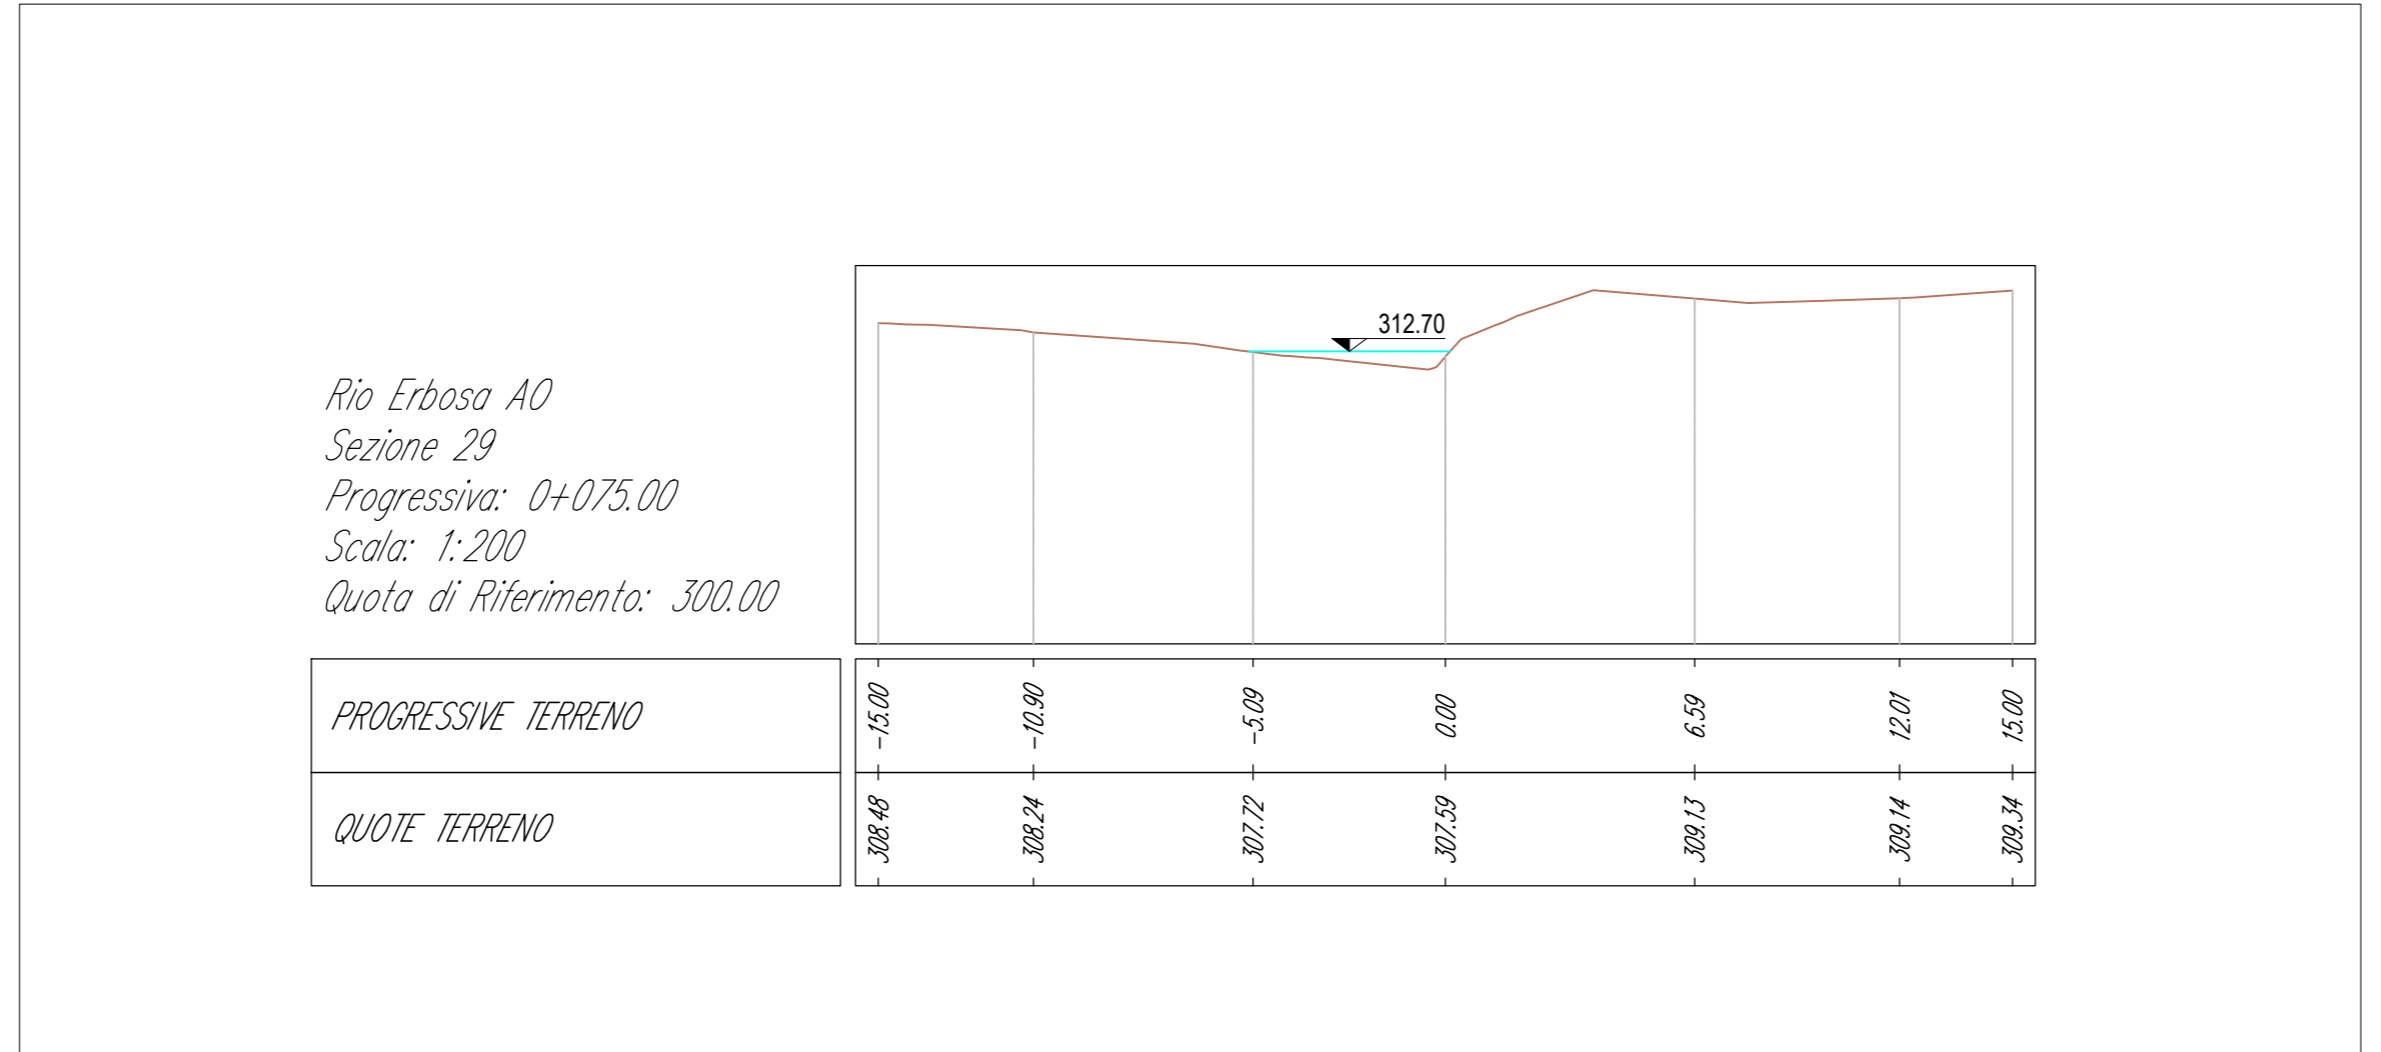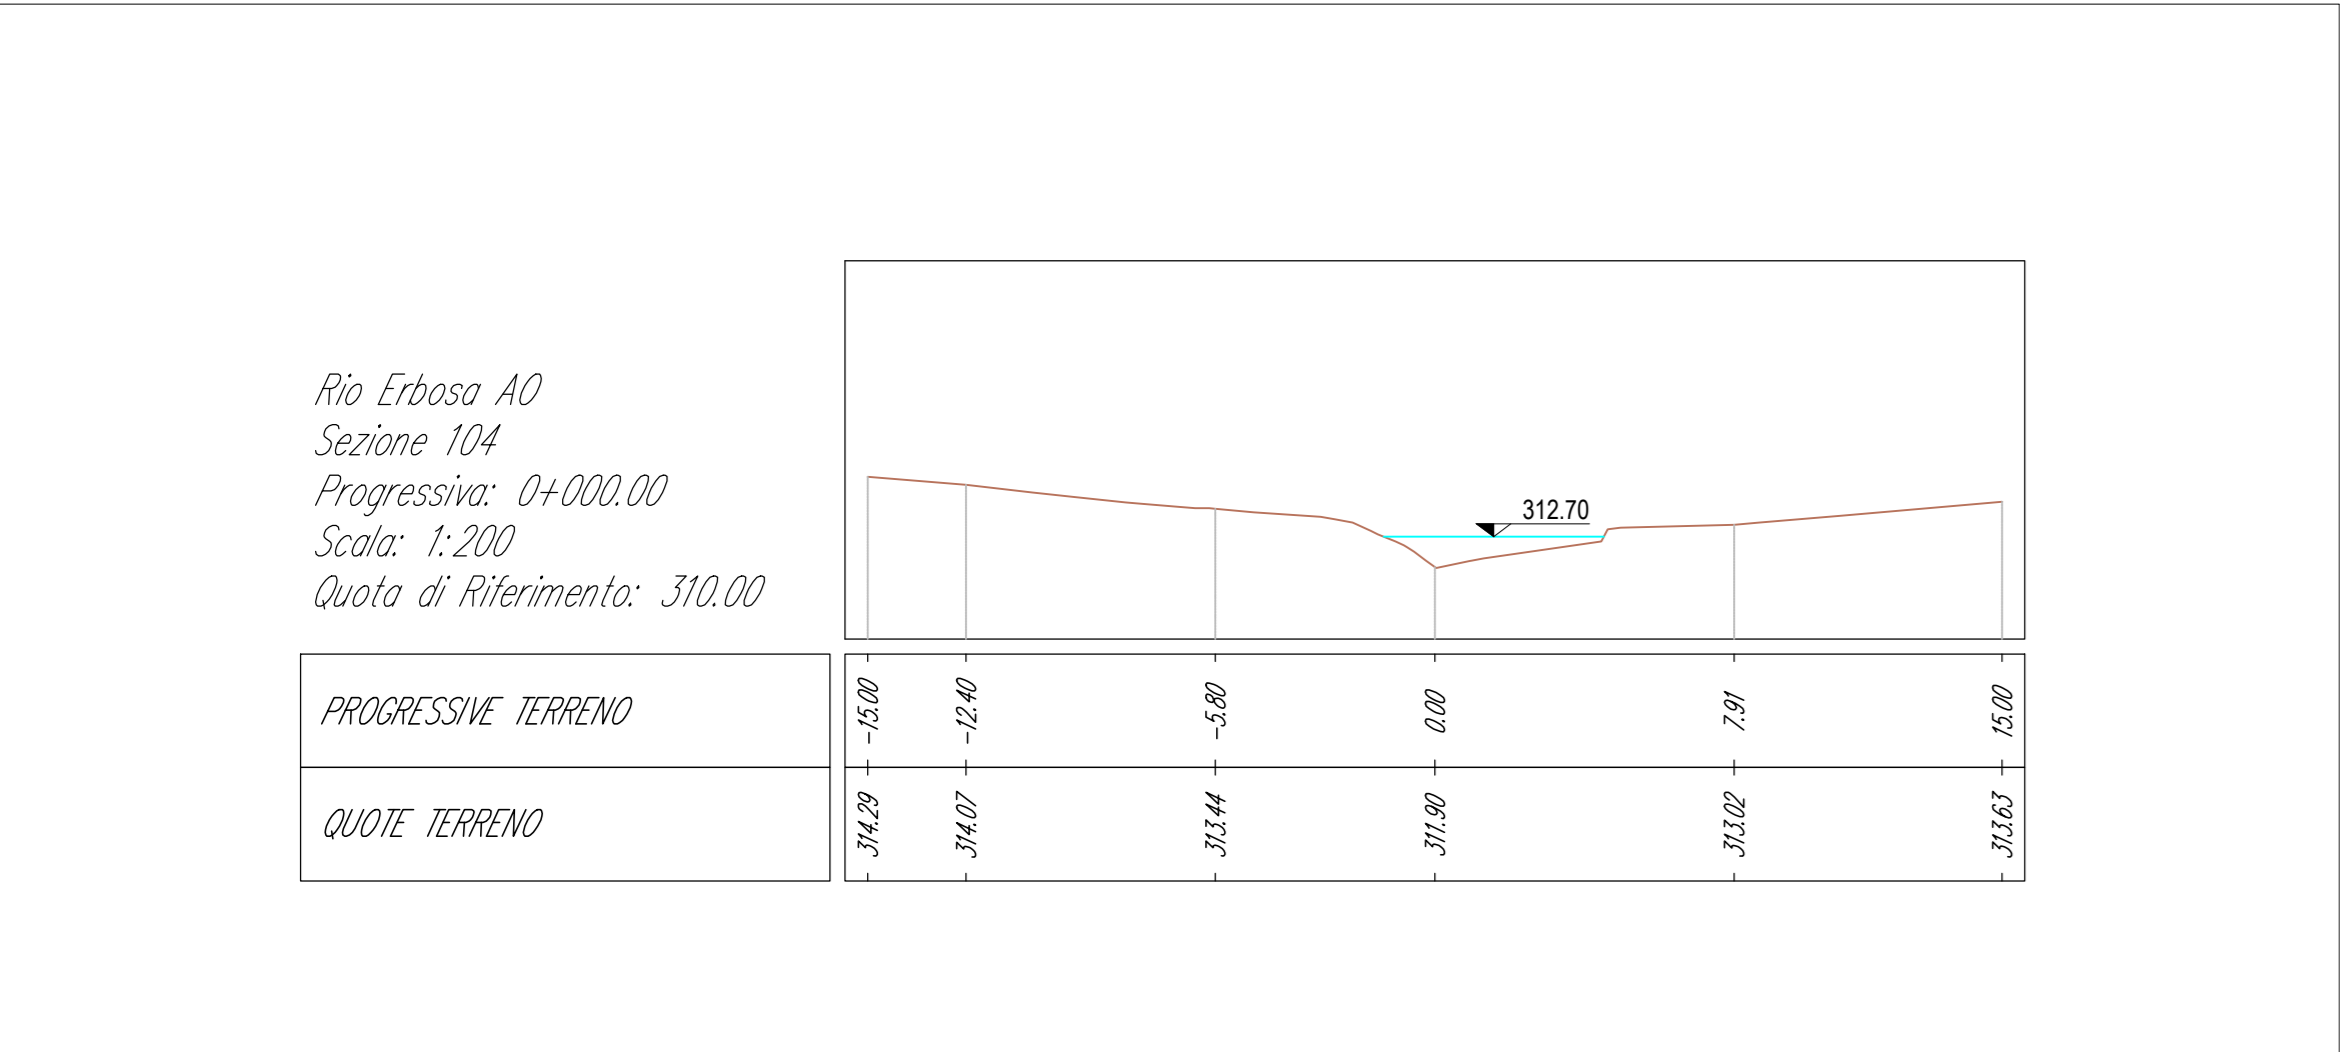

Direzione Progettazione e Realizzazione Lavori

SGC Grosseto Fano (E78).
 Tratto Nodo di Arezzo (S. Zeno) - Selci Lama (E45).
 Adeguamento a 4 corsie del tratto Le Ville - Selci Lama (E45).
 Lotto 7.

PROGETTO DEFINITIVO PG 364

ANAS - DIREZIONE PROGETTAZIONE E REALIZZAZIONE LAVORI

IL GEOLOGO Dott. Geol. Salvatore Marino Ordine dei geologi della Regione Lazio n. 1069	I PROGETTISTI SPECIALISTICI Ing. Ambrogio Signorelli Ordine Ingegneri Provincia di Roma n. A35111	PROGETTAZIONE ATI: (Mandataria) GPINGEGNERIA GESTIONE PROGETTI INGEGNERIA s.r.l.
COORDINATORE PER LA SICUREZZA IN FASE DI PROGETTAZIONE Arch. Sante Salvatore Vermiglio Ordine Architetti Provincia di Reggio Calabria n. 1270	Ing. Moreno Panfilì Ordine Ingegneri Provincia di Perugia n. A2857	(Mandatario) coopprogetti engeko
L'ARCHEOLOGO Dott.ssa Maria Grazia Liseno Ordine Archeologi Provincia di Roma n. 1446	Ing. Claudio Müller Ordine Ingegneri Provincia di Roma n. 15754	(Mandatario) cooperprogetti engeko
VISTO: IL RESP. DEL PROCEDIMENTO Arch. Pininf. Marco Caloggero	Dott. Ing. GIORGIO GIUDICCI Ordine Ingegneri Provincia di Roma n. 34035	IL PROGETTISTA RESPONSABILE DELL'INTEGRAZIONE DELLE SEZIONI SPECIALISTICHE (DPR207/20 ART 15 COMMA 2) Dott. Ing. GIORGIO GIUDICCI Ordine Ingegneri Provincia di Roma n. 34035

STUDI E INDAGINI
 Idrologia ed Idraulica
 Planimetria, profilo e sezioni Ante Operam - IN04

CODICE PROGETTO	LO702G	NOVE FILE	TO000IDRPL33A	REVISIONE	SCALA
COMP. PROGETTO	LO702G	U.V. ANNO PROG.	D21110		
REV. DESCRIZIONE	A	CODICE ELAB.	T0010001DRPL33		varie
D					
C					
B					
A	Emisione	Marzo '24	G. Resto	G. Resto	G. Guiducci
REV.	DESCRIZIONE	DATA	REDATTO	VERIFICATO	APPROVATO